

SLIDING P - 1 / 2 V - (OPTION DAD)

PORTE

- Coupe-Feu EI2 60'.
- Certifiées NF.
- Disponible en grande largeur.
- Principalement destinées au recoupement de parkings, immeubles, bureaux, ERP, IGH, entrepôts logistique, centres commerciaux...

CARACTERISTIQUES

- Parements en tôle galvanisée 8/10 ème permettant une bonne tenue à la corrosion.
- Complexe isolant collé sur chaque parement formant un caisson rigide.

EQUIPEMENT

- Fermeture par gravité sur rail incliné.
- Amortisseur (suivant dimensions)
- Ralentisseur (suivant dimensions)


EQUIPEMENTS

OPTIONNELS AVEC PV :


- > Portillon ouvrable coté mur ou opposé mur.
- > Double ligne de fusible.
- > Serrure à crochet en applique ou à mortaiser.
- > Butée de réception en tunnel / Montage 4 faces.
- > Protection mécanique côté opposé au mur.
- > Fermeture par contre poids.
- > Habillage métallique du chemin de roulement.
- > Détecteur Autonome Déclencheur (DAD).
- > Contacts de position.




VUE D'ENSEMBLE

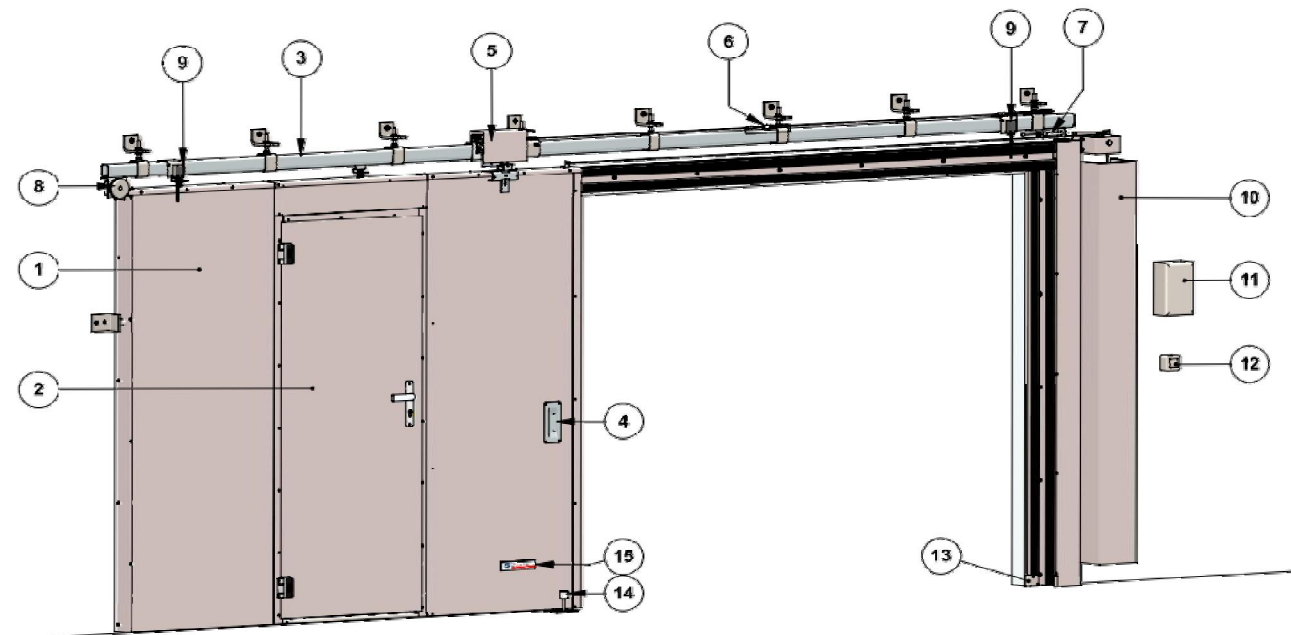

1	PANNEAU	9	CONTACT(S) DE POSITION <i>(option)</i>
2	PORTILLON <i>(option)</i>	10	CONTREPOIDS <i>(option)</i>
3	RAIL	11	D.A.D. <i>(option)</i>
4	POIGNEE COQUILLE	12	BOUTON POUSSOIR <i>(option)</i>
5	DECLENCHEUR	13	LYRE DE RECEPTION
6	LIGNE FUSIBLE SIMPLE (doublage en option)	14	GUIDE AU SOL
7	AMORTISSEUR LINEAIRE <i>(fin de course)</i>	15	PLAQUE SIGNALETIQUE
8	AMORTISSEUR RADIAL	16	SYNCHRONISATION (porte à 2 vantaux)

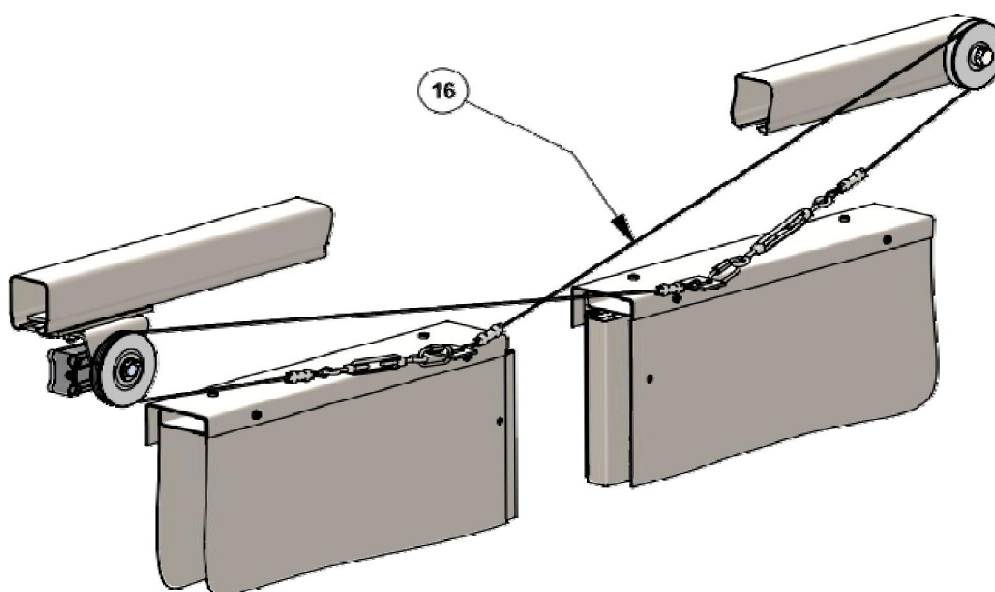


PORTE COULISSANTE 1 VANTAIL

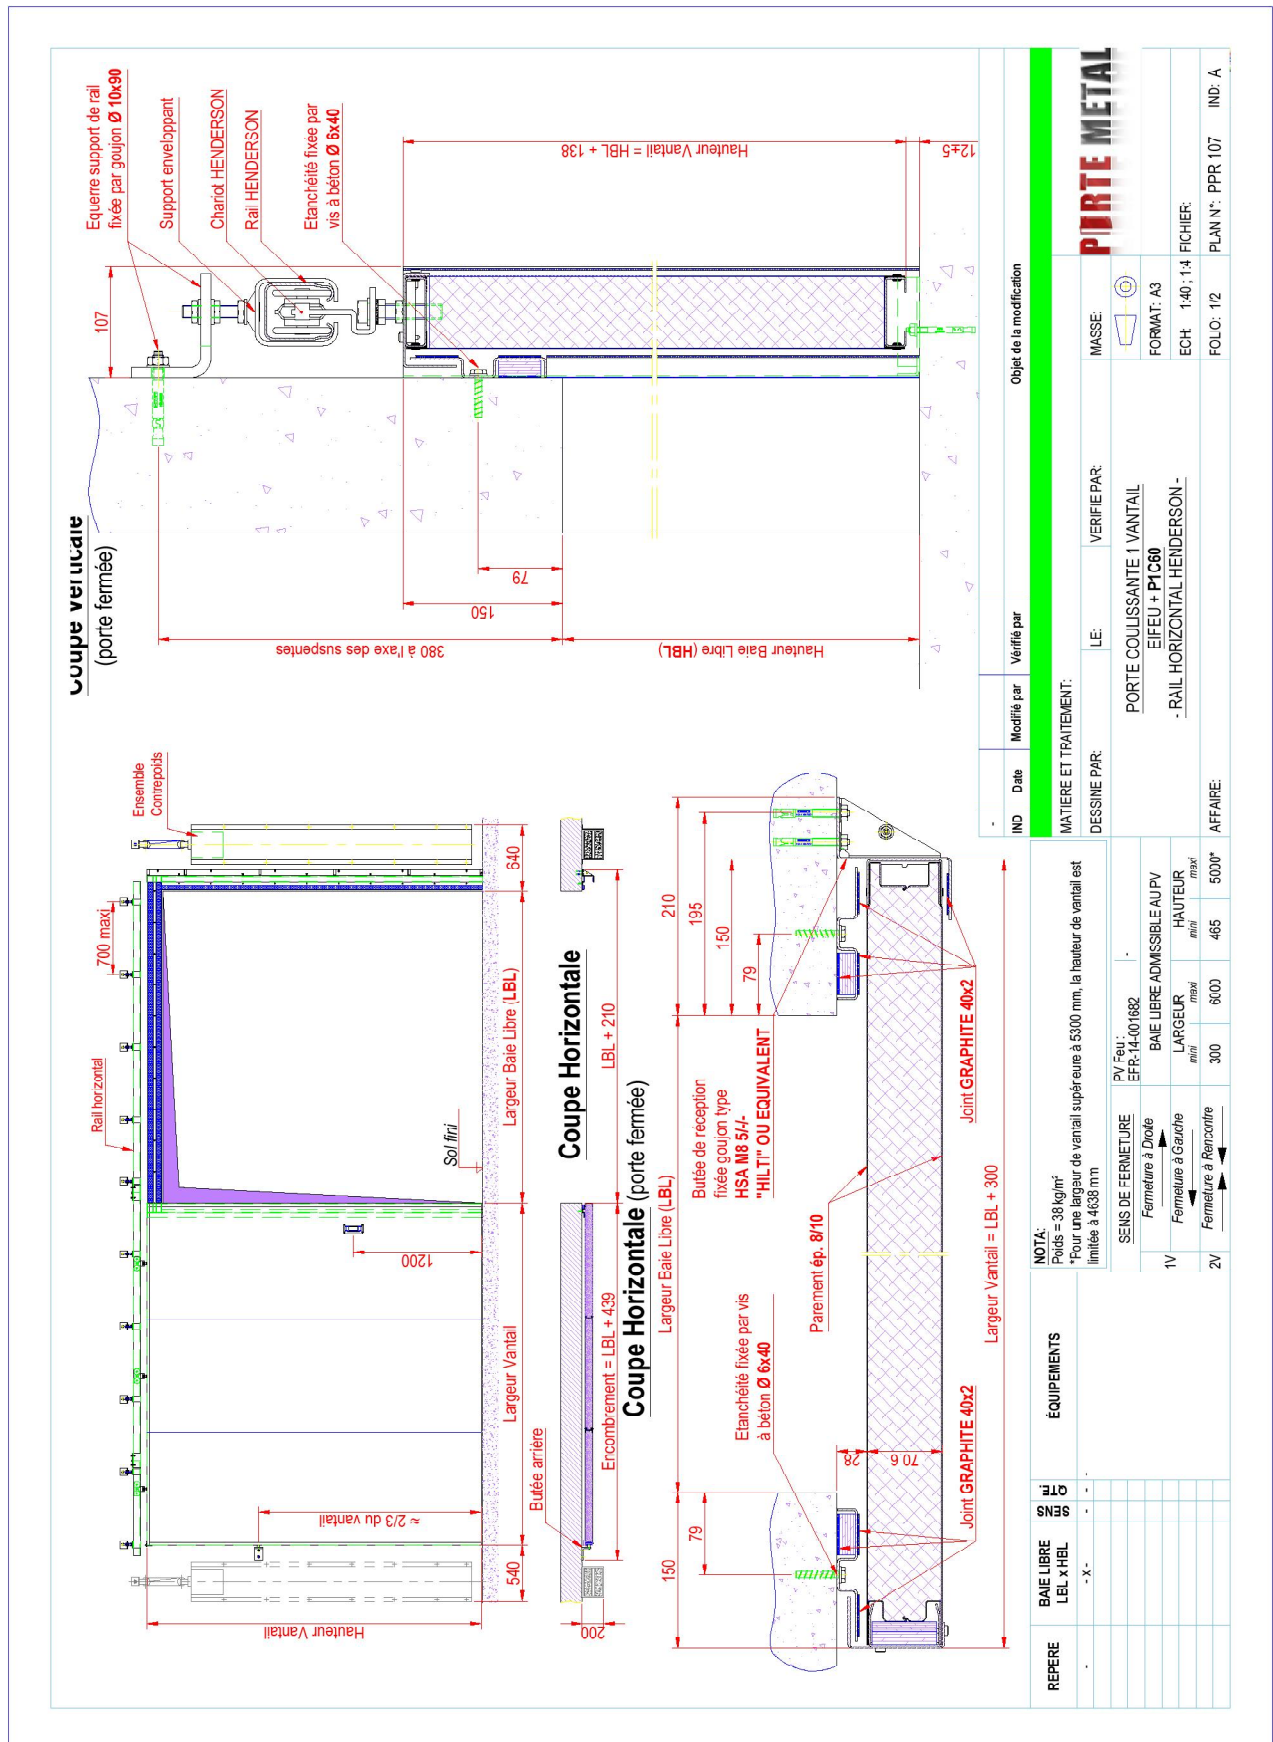

TOUTES LES MESURES SONT EXPRIMÉES EN MILLIMÈTRES.

Les schémas ne sont pas à l'échelle. PORTEMETAL se réservant unilatéralement, le droit de toutes modifications.

PORTE COULISSANTE 2 VANTAUX

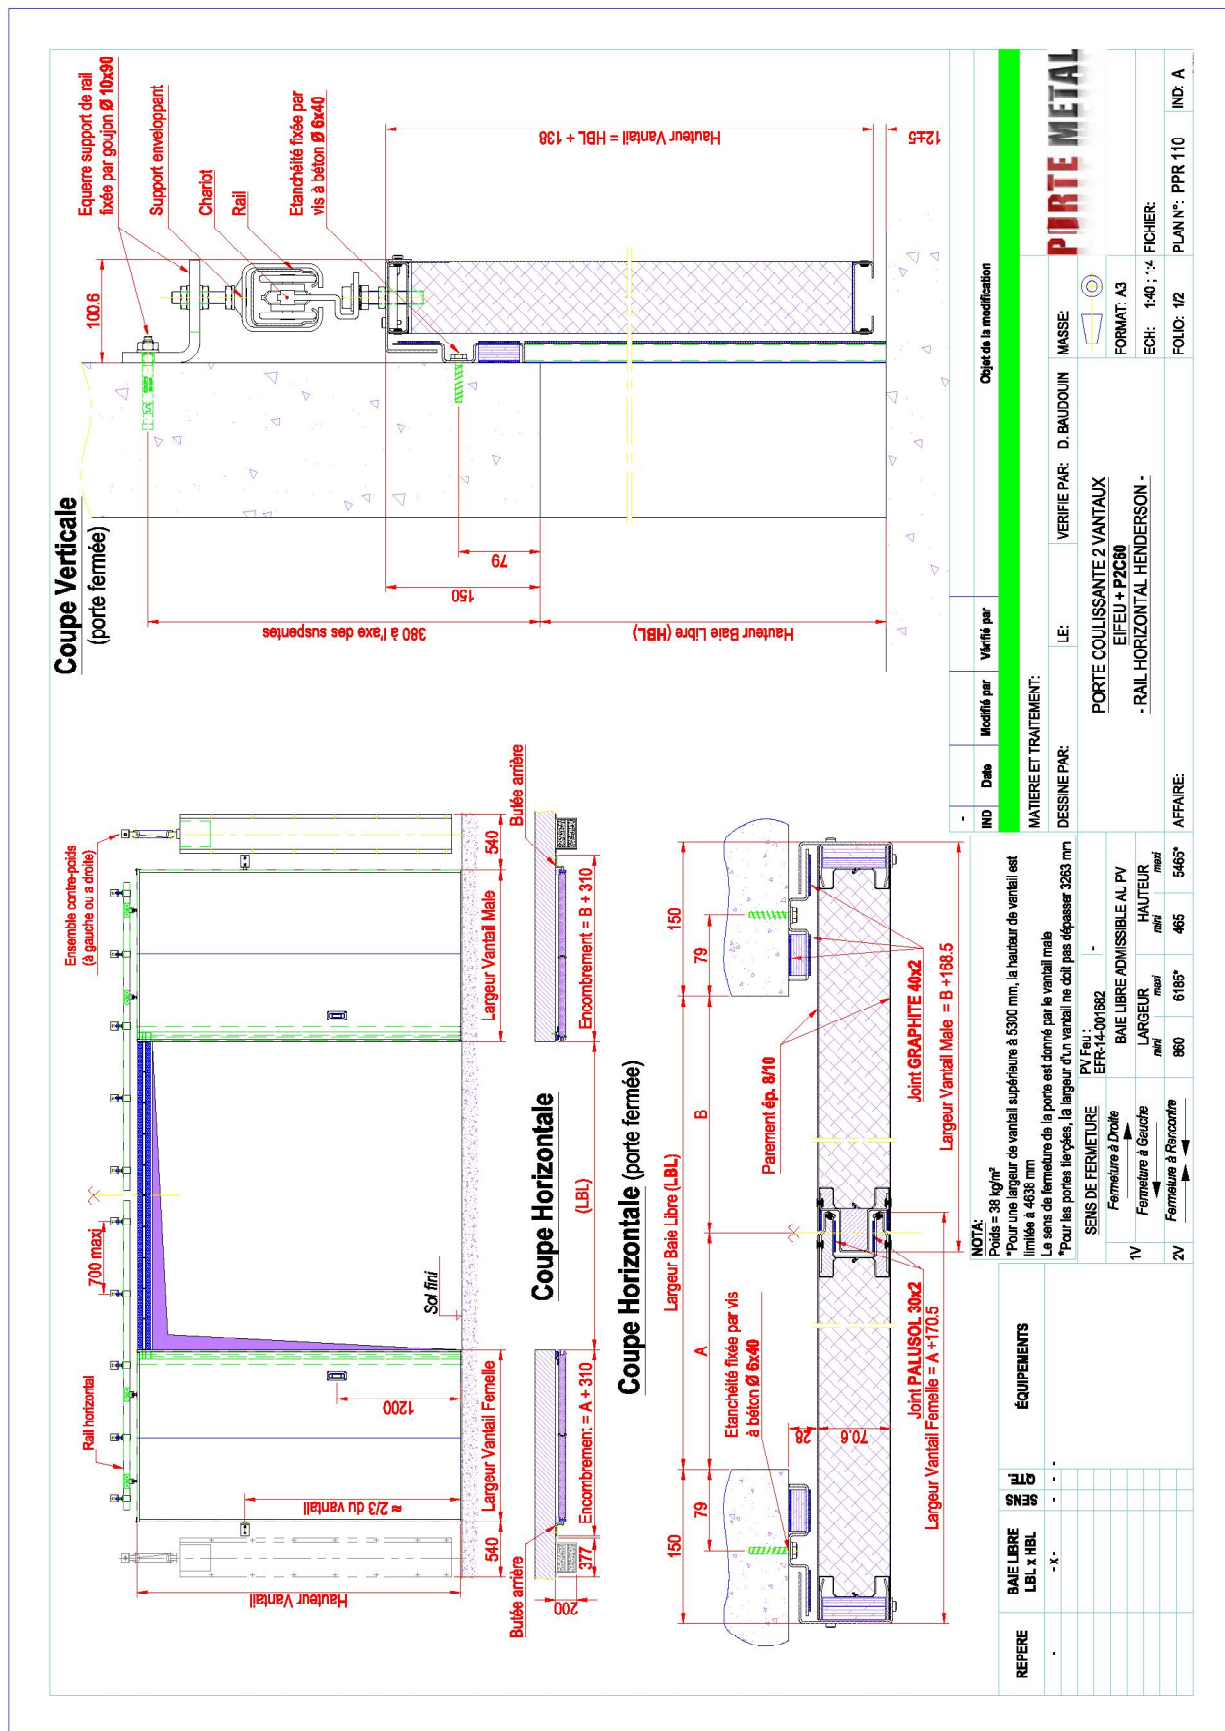

TOUTES LES MESURES SONT EXPRIMÉES EN MILLIMÈTRES.

Les schémas ne sont pas à l'échelle. PORTEMETAL se réservant unilatéralement, le droit de toutes modifications.