

FICHE DE SYNTHESE

Type H ¹

Repère : P7

PIRTE METAL

Client :



Chantier : Affaire 1028 : Ligne 17
Bâtiment : OA 3407P
Etage : Niveau S5

Localisation :

-

Réservation Base Marché :

Largeur plan : 800 mm
Hauteur plan : 1850 mm

Réception des supports

Largeur : mm
Hauteur : mm

Date

-/**

Réservation Validée :

Largeur : - mm
Hauteur : - mm


Largeur passage libre (180°) : 700mm
Largeur passage libre (90°) : 681 mm
Hauteur passage libre : 1800 mm

Support :

Béton


Ind : 0 Date : 18/03/2020

Ind: ¹ Date: 07/07/2020

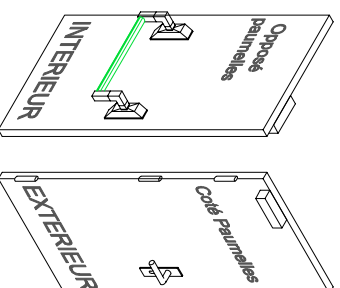

Extérieur

Intérieur

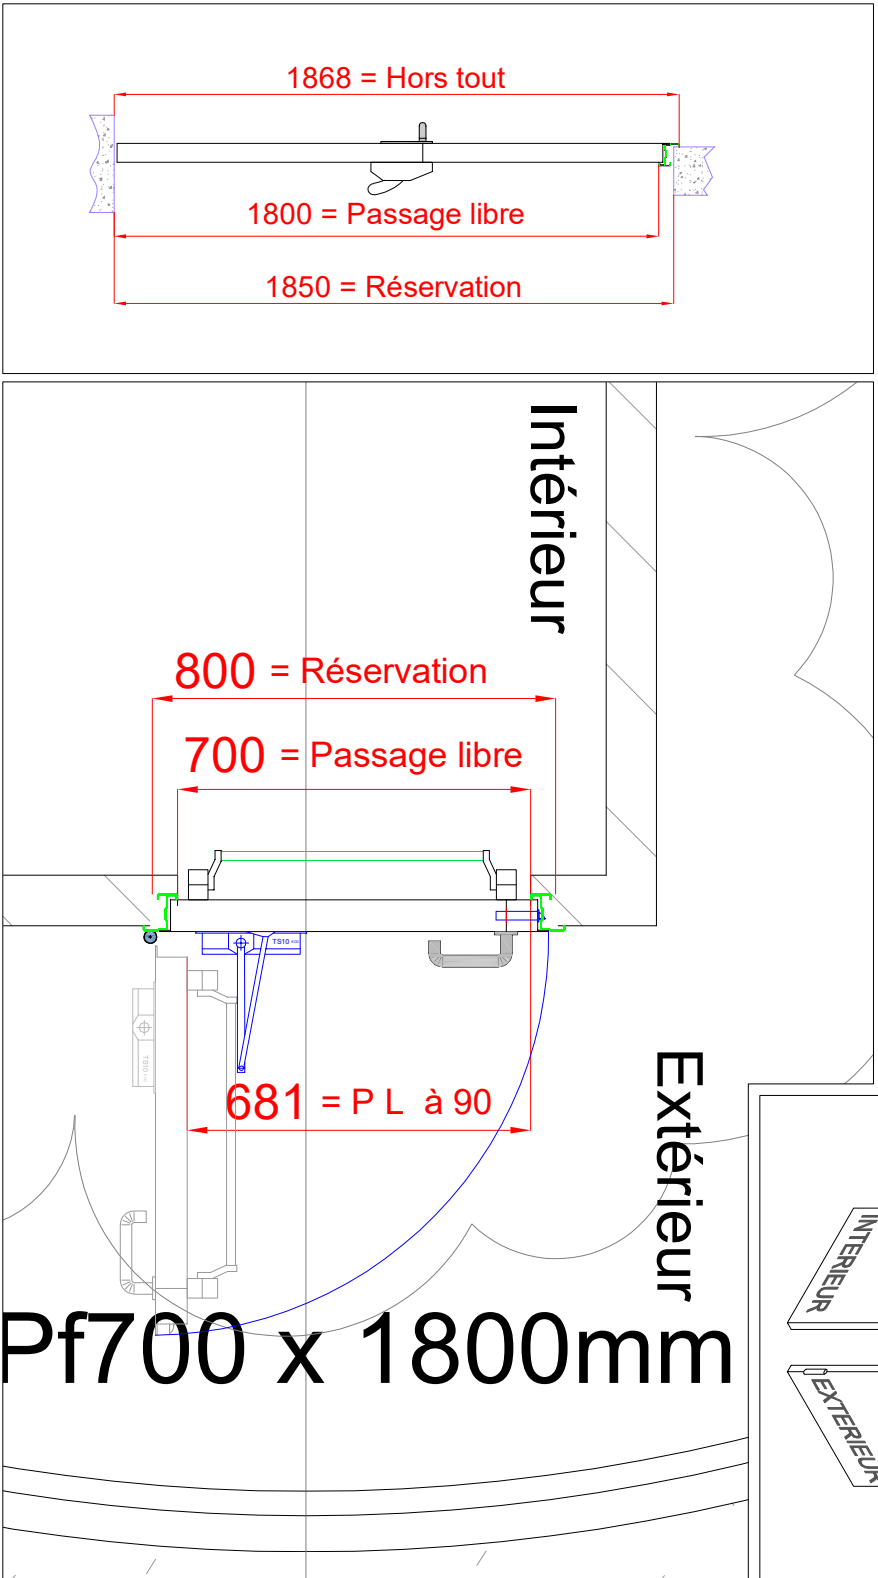

Pf700 x 1800mm

Marque de porte :	PORTEMETAL	
Modèle :	PREMIUM Firestop ¹	
Performances chantier :	Type de cadre : APPLIQUE	
Sens d'Ouverture	Poussant DROITE	
FINITION :	GALVA	

Equipements	Réf :	T-check
Béquille	P2F	
Serrure Antipanique CF60	S2F	¹
Demi-Cylindre Européen 35x10	C2	¹
Barre antipanique CROSS	ABAA1	¹
Ferme-porte à Bras (COTE paumelles)	TS10	

Bon pour accord le :

Nom + Signature :