

FICHE DE SYNTHESE

Repère : S1-10-212

Client :

Chantier : Affaire : 1037-Aéroport de Marseille

Bâtiment : --

Etage : Sous sol 1



Localisation :

Accès circulation LT

Réservation Base Marché :

Largeur plan : 2200 mm

Hauteur plan : 2430 mm

Largeur passage libre (180°) : 1070+1070 = 2140 mm

Largeur passage Utile (90°) : 2079mm

Hauteur passage libre : 2400 mm

Réception des supports

Largeur : mm

Hauteur : mm


Supports :

Béton

Réservation Validée :

Largeur : - mm

Hauteur : - mm

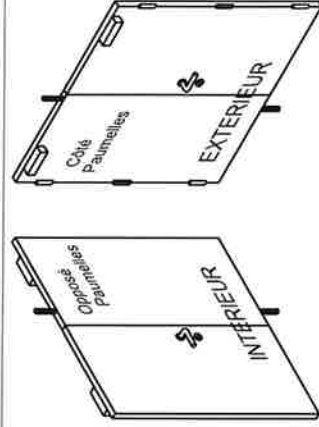

Date: 08/06/2022

Date: 22/05/2022

Date: 06/09/2022

Ind: 2


Ind: 3

Ind: 4

Date: 28/03/2022

Date: 23/05/2022

Date: 17/01/2023

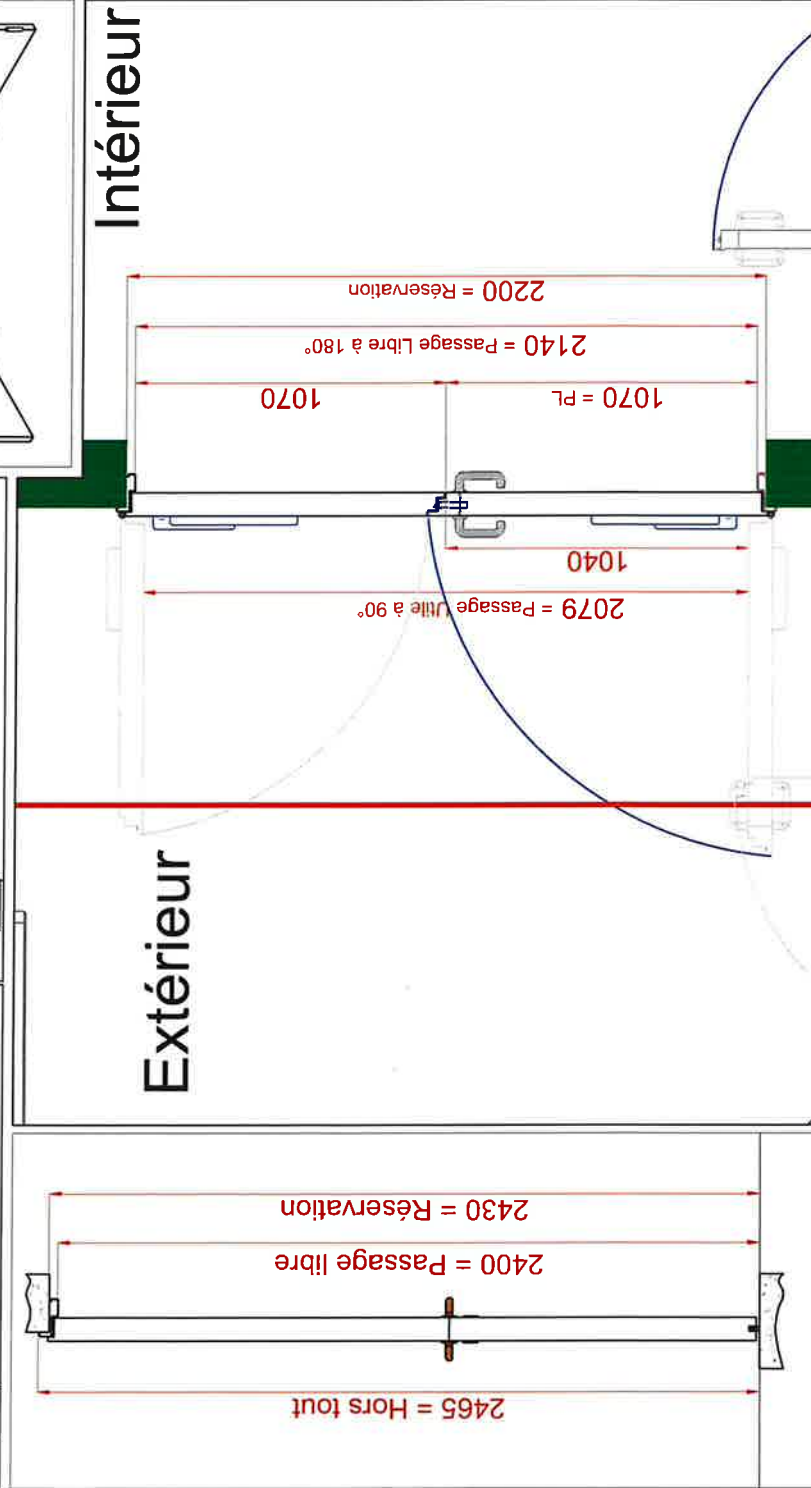

Marque de porte : PORTEMETAL

Modèle : TECHNIQUE PGP-2272-AC37

Performances chantier :

Coupe-feu EI 30 PV 13-A-647

Acoustique : 35 dB PV 20-23572-3424

Sens d'Ouverture : Poussant GAUCHE

RAL: 7035

Repère	Equipements	Réf :	T-chek
1	Jeu de Béquille Inox sur rosace		4
2	Serrure mécanique 1pt	GBS81	4
3	Cylindre Européen bouton moleté 50x50	C3	5
4	Crémone encastrée sans poignée	ISEO 2127	
5	Ferme porte à bras glissière (COTE paumelles) Qte:2	TS92	
6	Sélecteur de fermeture	SR90	
7	Butée sol Qte:2	AC14	

Bon pour accord le : 21.01.2023

Nom + Signature :

Une validation est Définitive et aucune modification ne pourra être accordée.