

PIRTE METAL

FICHE DE SYNTHESE

Repère : 01-59-204

Client :



Chantier : Affaire : 1037-Aéroport de Marseille

Bâtiment : --

Etage : R+1

Localisation :

Zone Coeur

Réservation Base Marché :

Largeur plan : 2000 mm

Hauteur plan : 2400 mm

Largeur passage libre (180°) : 900+900=1800 mm

Largeur passage Utile (90°) : 1735 mm

Hauteur passage libre : 2300 mm

Ind : 0

Date : 15/06/2022

Ind : 2

Date : 22/12/2023

Ind : 1

Date : 07/09/2023

Ind : 3

Date : 28/03/2024

Réception des supports

Largeur : mm

Hauteur : mm

Date

//**

Réservation Validée :


Largeur : - mm

Hauteur : - mm

Supports :

Cloison Souples

Prévoir renfort

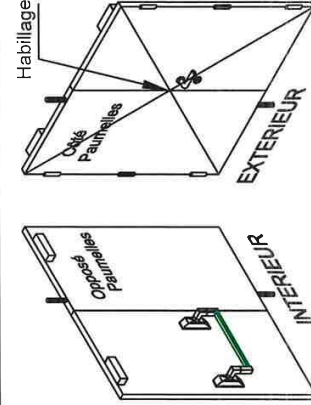

Marque de porte : PORTEMETAL

Modèle : TECHNIQUE MAP 2582

Performances chantier :

Coupe-Feu EI30
PV: 13-A-647

Acoustique : 30db


TUNNEL : U
Paumelles Cachées

Habillage ALPI

Sens d'Ouverture : Poussant GAUCHE

RAL : 9010

Repère	Equipements	Ref :	T-chek
1	Béquille Inox sur Rosace	DC110	
2	Serrure Electrique 3 pts Axe: 65/Entraxe: 72/Ht: 2000mm	LB4 EL566	2
3	Barre antipanique CROSS	Barreur Abloy	2
4	Demi-Cylindre européen 50x10	C2	2
5	Crémone encastré sans poignée	ISEO 2120	
6	Ferme porte à glissière (OPPOSE paumelles) Qte: 2	TS92	
7	Selecteur de fermeture	SR90	
8	2 Butées sol	AC14	

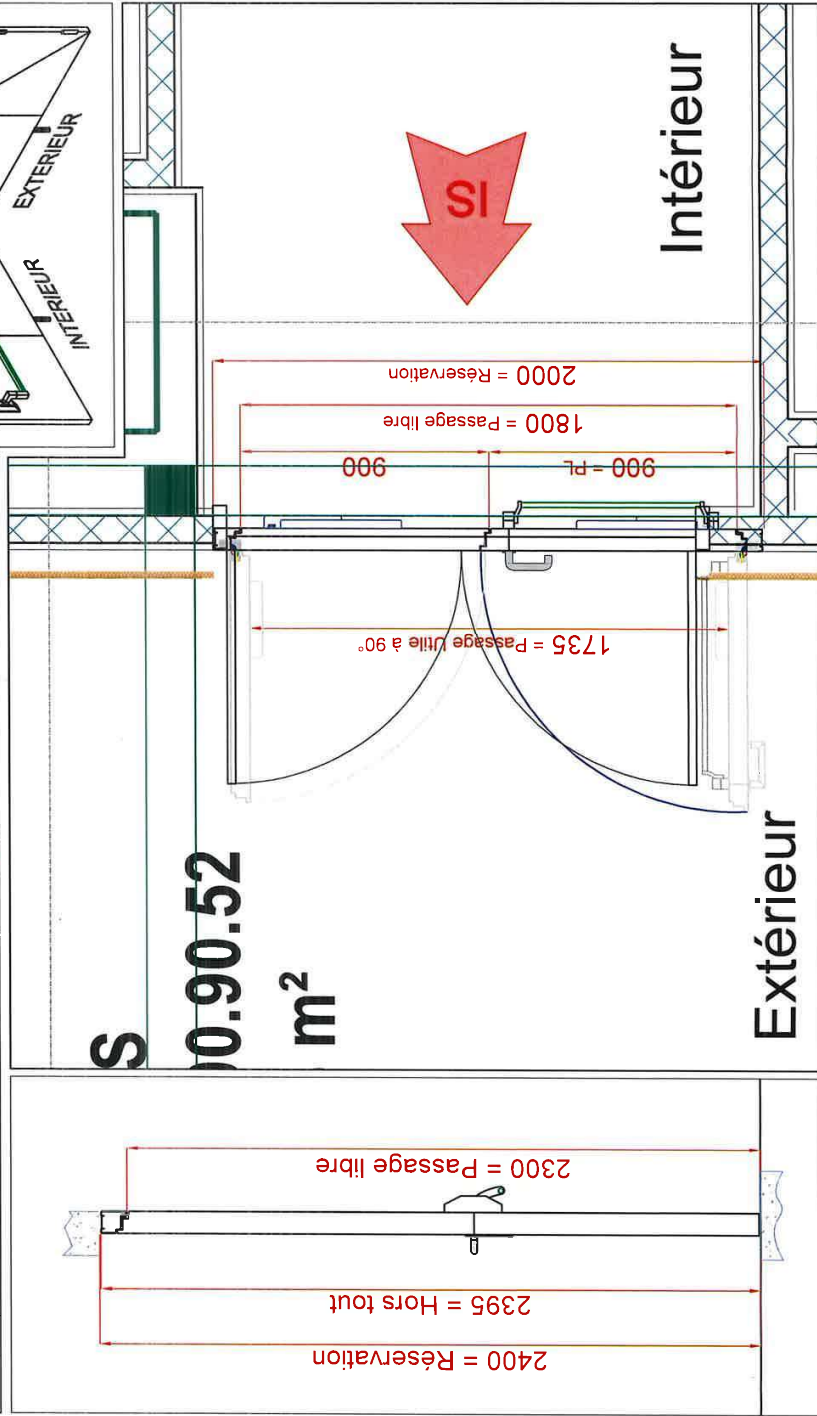

Bon pour accord le : 29/02/24

Nom + Signature : C. Legend

Une validation est Définitive et aucune modification ne pourra être accordée.