

Client :

GTM

SUD

Chantier : Affaire : 1037-Aéroport de Marseille

Bâtiment : --

Etage : R+1

Localisation :

Circulation

Réservation Base Marché :

Largeur plan : 1700 mm

Hauteur plan : 2100 mm

Réception des supports

Date

//**

Largeur : mm

Hauteur : mm

Supports :

Béton

Largeur passage libre (180°) : 900+700=1600 mm

Largeur passage Utile (90°) : 1562 mm

Hauteur passage libre : 2050 mm

Ind : 0

Date : 15/06/2022

Ind : 1

Date : 07/09/2023

Réservation Validée :

Largeur : - mm

Hauteur : - mm

Marque de porte :

PORTEMETAL

Modèle :

PREMIUM
TURIA EI30

Performances chantier :

Coupe-Feu EI30
PV: RS21-005B

Acoustique

Type de cadre :



APPLIQUE : Z

Sens d'Ouverture

Poussant GAUCHE

RAL :

9010

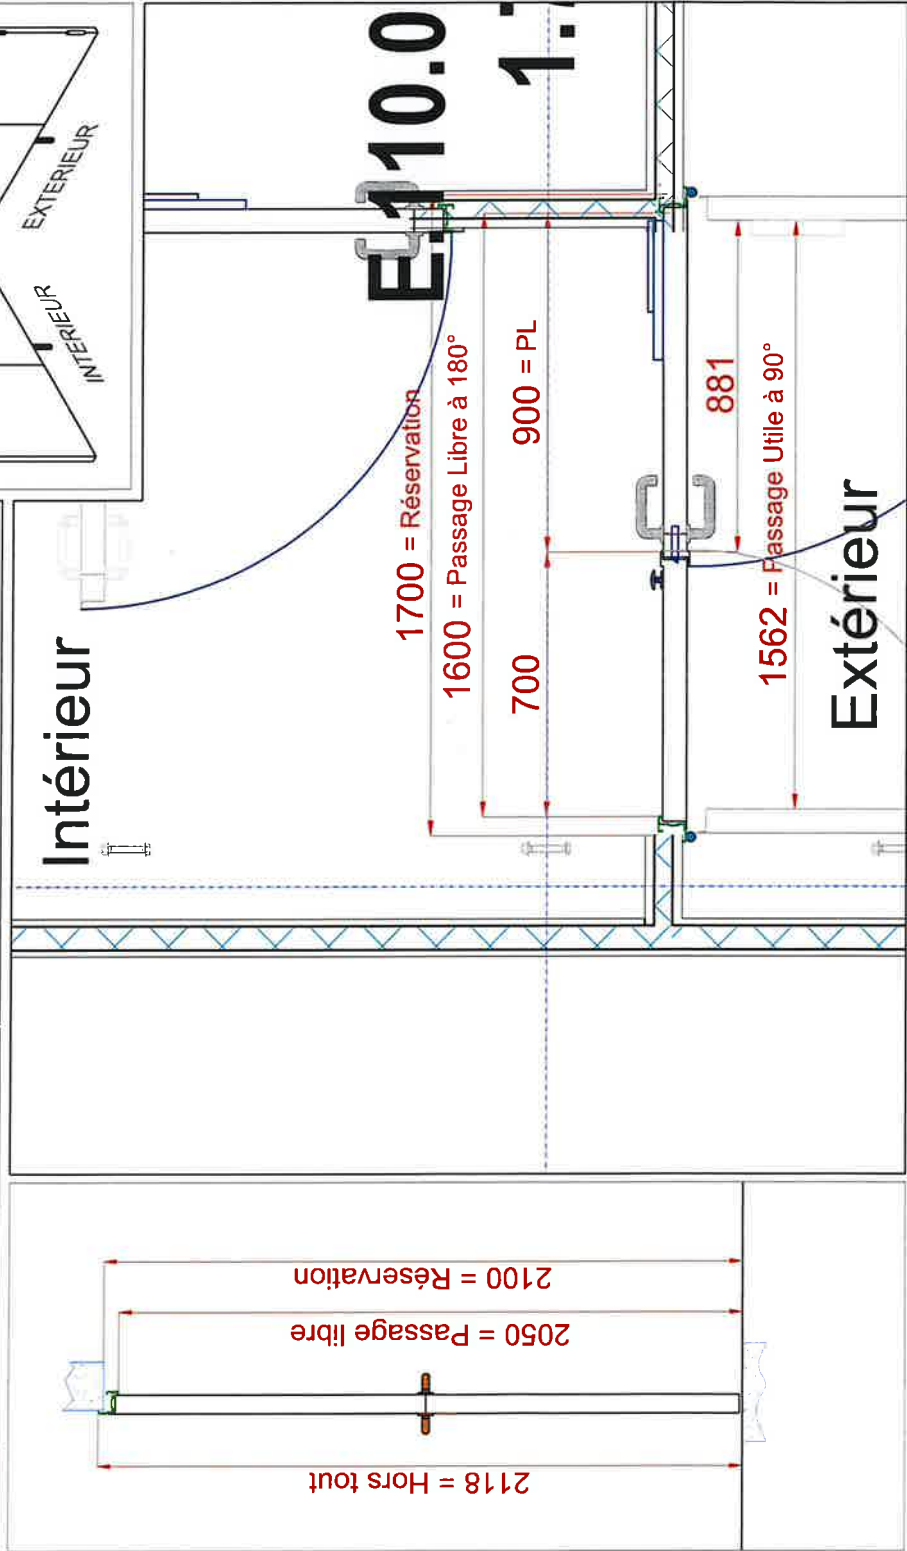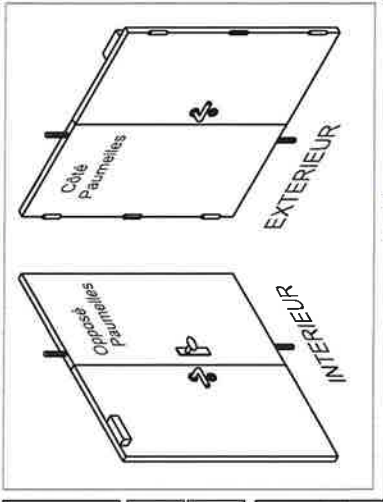

Repère	Equipements	Réf. :	T-chek
1	Jeu de Béquille Inox sur Rosace	P1FXR	
2	Serrure mécanique 1 pt	CF50	
3	Cylindre européen 45x45 à bouton moleté	C1	
4	Crémone pompier avec poignée	CF32	
5	Ferme porte à Glissière (OPPOSE paumelles)	TS31	
6			
7			
8	2 Butées sol	AC14	

Bon pour accord le :

22.11.2023

Nom + Signature :

Seigneur

Une validation est Déclarée et

sur une modification na nature être ammoria