

CLIENT

PORTE METAL

Client :

GTM SUD

Chantier : Affaire : 1037-Aéroport de Marseille

Bâtiment : --

Etage : R+1

Repère : 01-67-212

Localisation : CVC
Zone Coeur

Réservation Base Marché :

Largueur plan : 1000 mm

Hauteur plan : 2100 mm

Largueur passage libre (180°) : 900 mm

Largueur passage Utile (90°) : 881 mm

Hauteur passage libre : 2050 mm

Ind : 0

Date : 15/06/2022

Ind : 1

Date : 07/09/2023

Réception des supports

Largueur : mm

Hauteur : mm

Supports :



Béton

Réservation Validée :

Largueur : - mm

Hauteur : - mm

//****

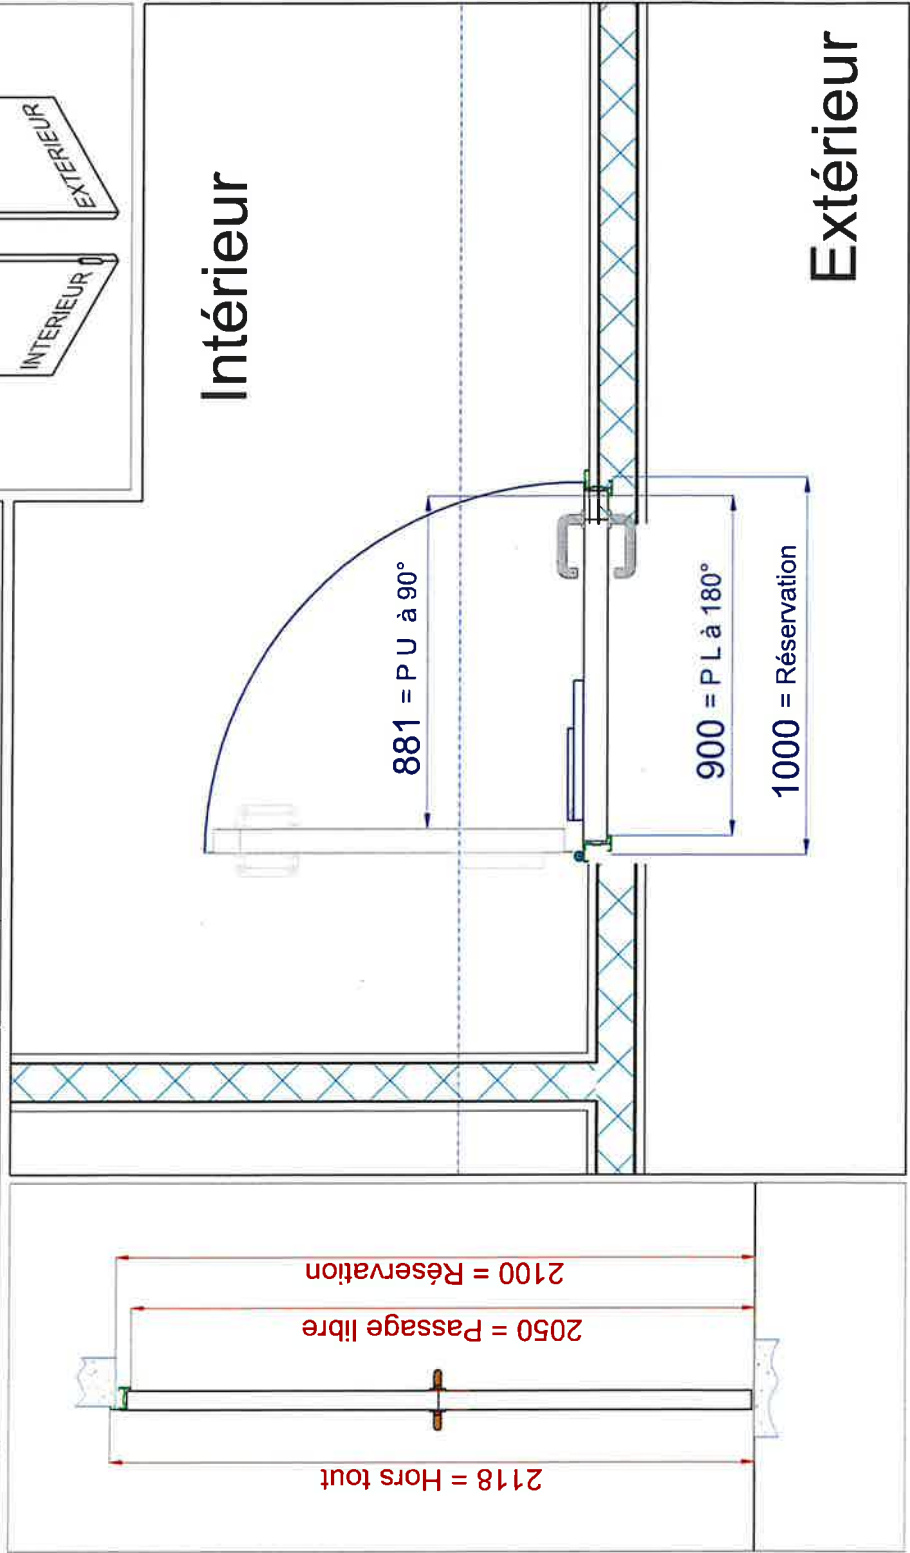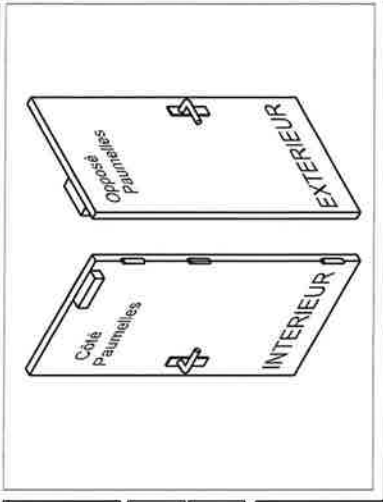

Marque de porte :

PorteMetal

Modèle :

PREMIUM TURIA EI30

Performances chantier :

Coupe-Feu EI30 PV: RS21-005A

Non Acoustique

Type de cadre :

APPLIQUE : Z

Sens d'Ouverture

Poussant GAUCHE

RAL :

9010

Repère	Equipements	Réf. :	T-chek
1	Jeu de Béquille Contrôlée + Cylindre (Hors lot PML)	LB1 Proxlock	1
2	Seulement Percage carré et cylindre		
3	Serrure mécanique 1pt (carré traversant)	2030	1
4			
5	Ferme porte à bras glissière (COTE paumelles) Qte:1	TS31	
7			
8	1 Butée sol	AC14	

Bon pour accord le :

22.11.2023

Nom + Signature :

S. NAG

Une validation est Définitive et aucune modification ne pourra être acceptée