

PIRTE METAL

FICHE DE SYNTHESE

Client :

GTM

500

Chantier : Affaire : 1037-Aéroport de Marseille

Bâtiment : --

Etage : R+1

Repère : 01-79-212

Localisation : CFA

Zone Coeur

Réservation Base Marché :

Largeur plan : 1000 mm

Hauteur plan : 2100 mm

Largueur passage libre (180°) : 900 mm

Largueur passage Utile (90°) : 881 mm

Hauteur passage libre : 2050 mm

Ind : 0

Date : 15/06/2022

Ind : 1

Date : 07/09/2023

Réception des supports

Largueur : mm

Hauteur : mm



Supports : Béton

Réservation Validée :

Largueur : - mm

Hauteur : - mm

//**

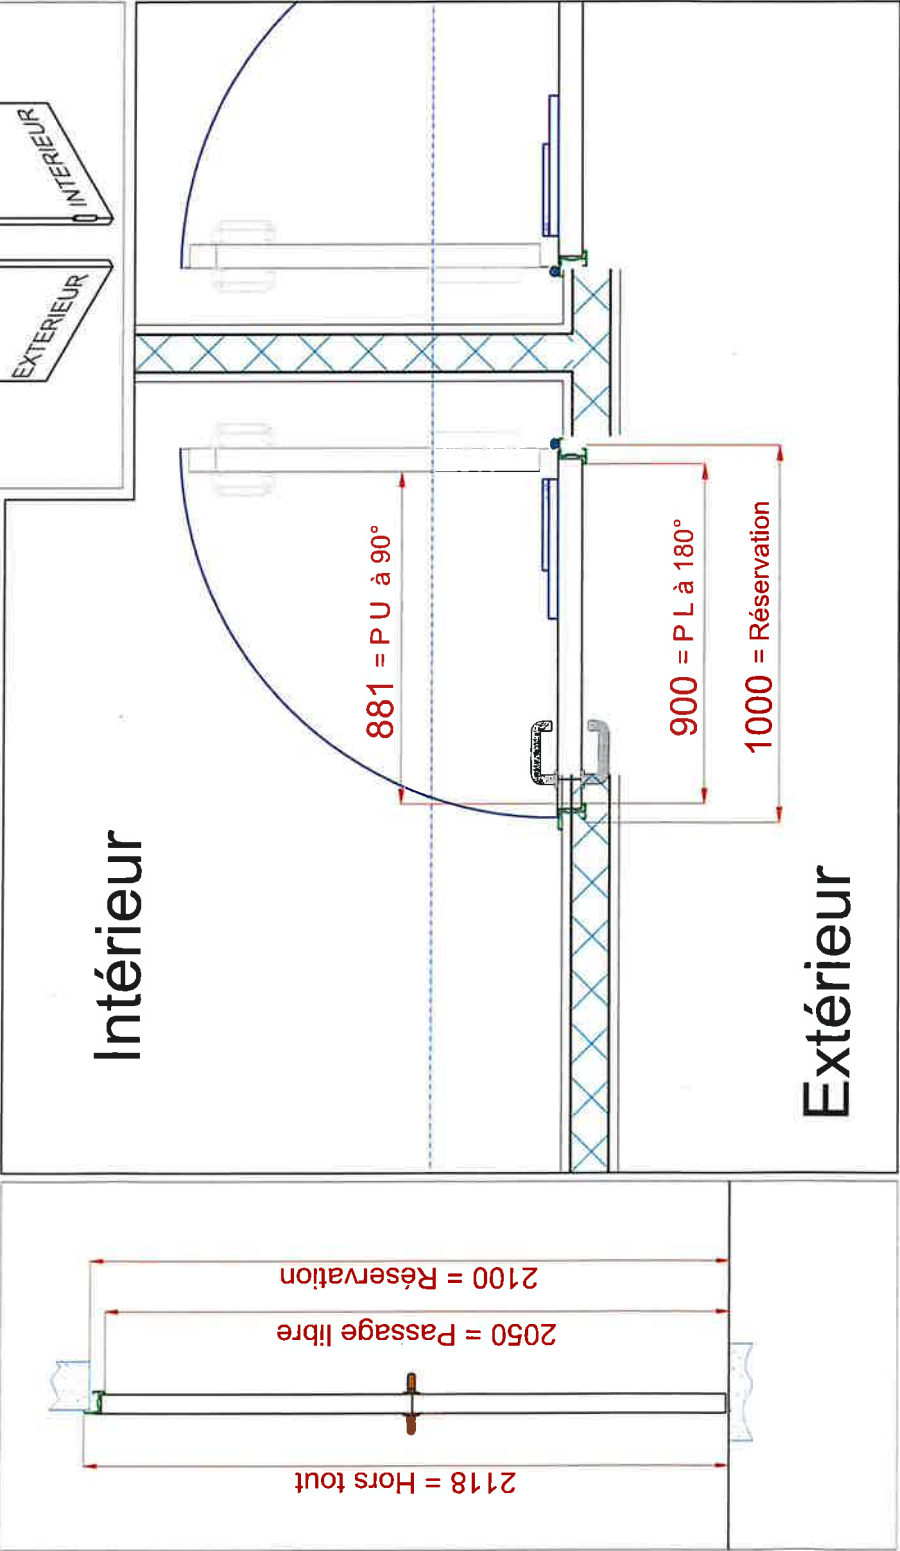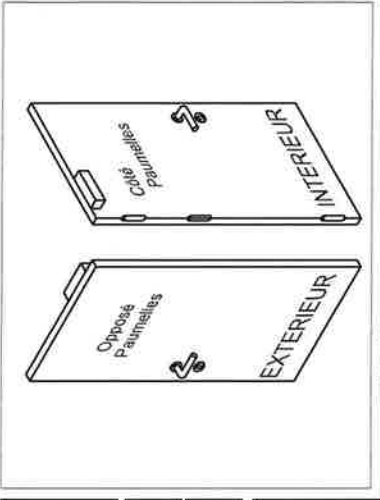

Repère	Equipements	Réf :	T-chek
1	Jeu de Béquille Contrôlée + Cylindre (Hors lot PML)	Proxlock (LB1)	
2	Serrure mécanique 1pt Carré traversant	2030	
3			
4			
5	Ferme porte à bras glissière (COTE paumelles) Qte:1	TS31	
6			
7			
8	1 Butée sol	AC14	

Marque de porte :	PORTEMETAL
Modèle :	PREMIUM TURIA EI30
Performances chantier :	Type de cadre : APPLIQUE : Z
Coupe-Feu EI30 PV: RS21-005A	
Acoustique	
Sens d'Ouverture	Poussant DROITE
RAL :	9010

Bon pour accord le : 22.11.23

Nom + Signature :

Une validation est Défautive et

aucune modification ne pourra être accordée