

PIRTE METAL

Client :

GTM

SUD

Chantier : Affaire : 1037-Aéroport de Marseille

Bâtiment : --

Etage : R+1

FICHE DE SYNTHESE

Repère : 01-80-212

Réservation Base Marché :

Largueur plan : 1000 mm

Hauteur plan : 2100 mm

Réception des supports

Largueur : mm

Hauteur : mm

Date

\*\*/\*\*/\*\*

Largueur passage libre (180°) : 900 mm

Largueur passage Utile (90°) : 881 mm

Hauteur passage libre : 2050 mm

Supports :


Béton

Ind : 0

Date : 15/06/2022

Ind : 1

Date : 07/09/2023

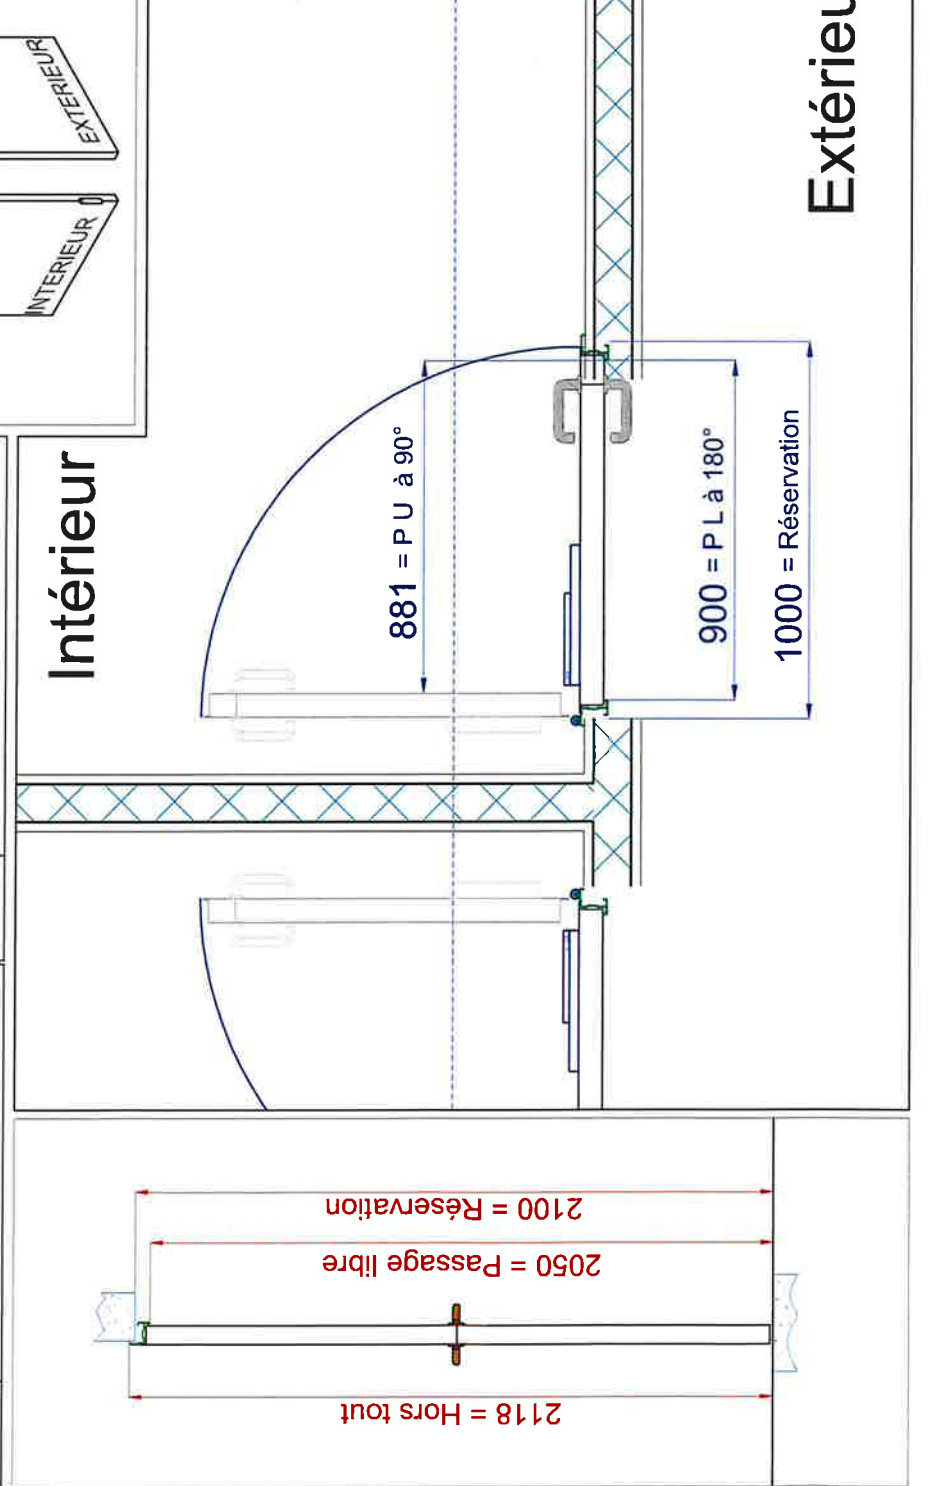

Repère : 01-80-212

Localisation : CVC

Zone Coeur

Marque de porte : PORTEMETAL

Modèle : PREMIUM TURIA EI30

Performances chantier : Coupe-Feu EI30 PV: RS21-005A

Acoustique

Type de cadre : APPLIQUE : Z

Sens d'Ouverture : Poussant GAUCHE

RAL : 9010

| Repère | Equipements                                          | Réf :          | T-chek |
|--------|------------------------------------------------------|----------------|--------|
| 1      | Jeu de Béquille Contrôlée + Cylindre ( Hors lot PML) | Proxlock (LB1) | 1      |
| 2      | Serrure mécanique 1pt Carré traversant               | 2030           | 1      |
| 3      |                                                      |                |        |
| 4      |                                                      |                |        |
| 5      | Ferme porte à bras glissière (COTE paumelles) Qte:1  | TS31           |        |
| 6      |                                                      |                |        |
| 7      |                                                      |                |        |
| 8      | 1 Butée sol                                          | AC14           |        |

Bon pour accord le : 21.11.2013

Nom + Signature : S. D. A. L. E.

Une validation est délivrée et