

FICHE DE SYNTHESE

Repère : **S1-09-211**

Chantier : Affaire : 1037-Aéroport de Marseille
Bâtiment : --
Etage : Sous sol 1



Client :

Localisation :

LT SSI

Réservation Base Marché :

Largeur plan : **1900 mm**
Hauteur plan : **2100 mm**

Largeur passage libre (180°) : **920+920 = 1840 mm**

Largeur passage Utile (90°) : **1779 mm**



Hauteur passage libre : **2070 mm**

Supports : Béton

Ind : 0	Date : 28/03/2022	Ind : 2	Date : 02/05/2022
Ind : 1	Date : 23/05/2022	Ind : 3	Date : 22/05/2022
Ind : 5	Date : 17/01/2023	Ind : 4	Date : 06/09/2022

Réservation Validée :

Largeur : - mm
Hauteur : - mm

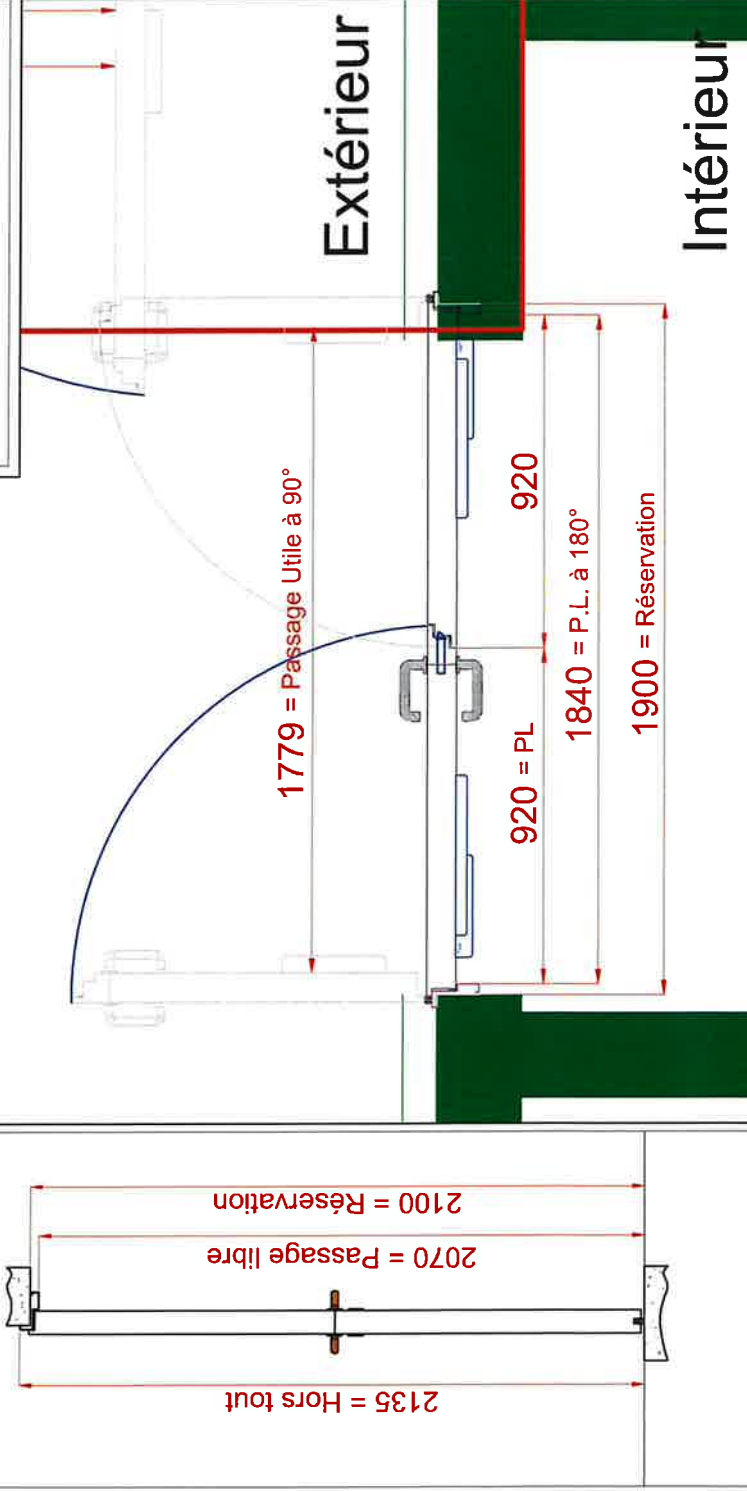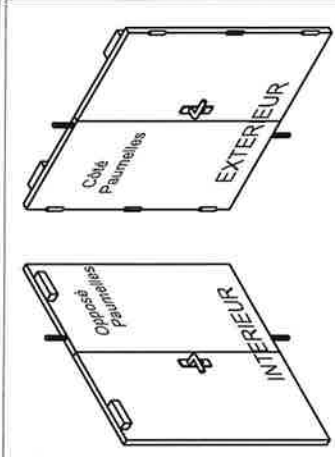

Marque de porte :	Portemetal
Modèle :	4 TECHNIQUE PGP-2272-AC37
Performances chantier :	Coupe-Feu EI 60 PV : 13-A-647
Acoustique :	35 dB PV : 20-23572-3424
Sens d'Ouverture	Poussant GAUCHE
RAL :	7035

Repère	Equipements	Réf :	T-chek
1	Jeu de Béquille Contrôlée + Cylindre (Hors lot PML)	LB1 Proxlock	Seulement Perçage carré et cylindre
2	Serrure Mécanique 1pt	GBS81	5
3			
4	Crémone encastrée Flush-Bolt	2127	2
5	Ferme porte à bras glissière (OPPOSE paumelles) Qte:2	TS92	
6	Sélecteur de fermeture	SR90	
7	Butée sol Qte:2	AC14	

Bon pour accord le : 24.01.2023
SP, MIE
Nom + Signature :
Une validation est Définitive et aucune modification ne pourra être accordée.