

FICHE DE SYNTHESE

Repère : **S1-05-210**

Client : **GTM SUD**
Chantier : **Affaire : 1037-Aéroport de Marseille**
Bâtiment : **-**
Étage : **Sous sol 1**

Localisation : **Sanitaire**


Réservation Base Marché :
 Largeur plan : **1000 mm**
 Hauteur plan : **2100 mm**
 Largeur passage libre (180°) : **900 mm**
 Largeur passage Utile (90°) : **881mm**
 Hauteur passage libre : **2050mm**

Réception des supports
 Largeur : **mm**
 Hauteur : **mm**
 Date : ****/**/****


Supports :
 1 **Cloison Souple**

Réservation Validée :
 Largeur : **- mm**
 Hauteur : **- mm**

Marque de porte :
Modèle :
Performances chantier :
 Non Coupe-feu
 Acoustique **30 dB**
 PV : **RA-ACO0876**
Type de cadre :
 APPLIQUE : CS5Z avec Pré-cadre
Sens d'Ouverture
 Poussant DROITE
RAL :
7035

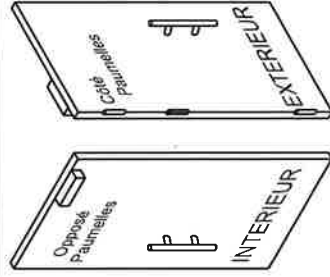

Ind : 0 Date : **28/03/2022** Ind : **2** Date : **08/06/2022**
Ind : 1 Date : **23/05/2022** Ind : **3** Date : **06/09/2022**

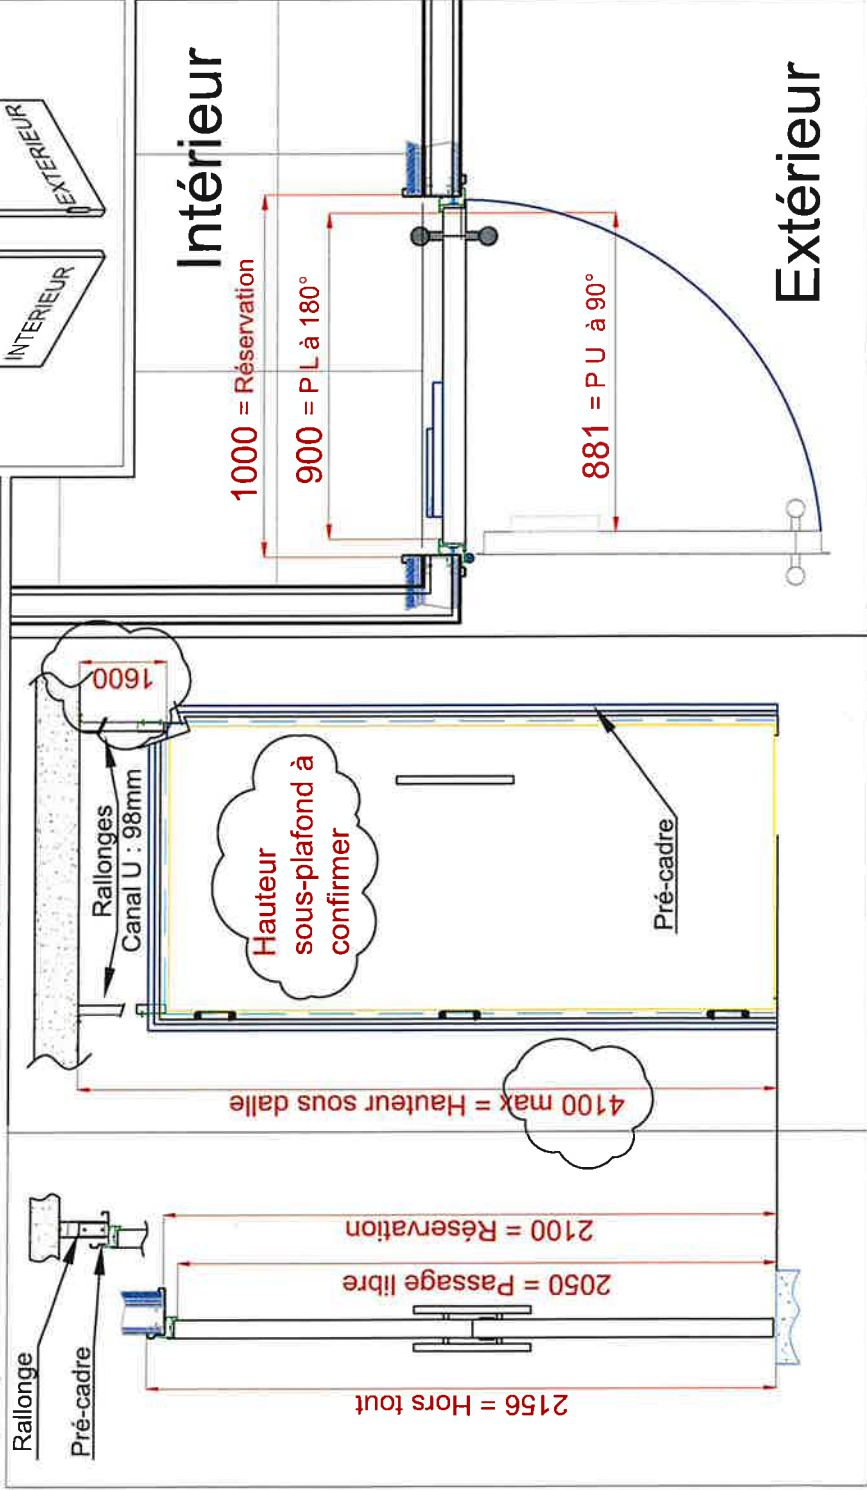

Intérieur

Extérieur

Repère	Equipements	Réf :	T-check
1	Jeu de Baton Maréchal inox diam.25	BM	
2	Serrure à rouleau	2036	
3	Sans Cylindre		2
4			
5	Ferme porte à bras glissière (OPPOSE paumelles) Qte:1	TS31	
6	Kit Acoustique 34db	KITA	3
7	Butée sol Qte:1	AC14	

Bon pour accord le : **24.01.2023**
 Nom + Signature : **SP, DAE**
 Une validation est Définitive et aucune modification ne pourra être accordée.