

PORTE METAL

FICHE DE SYNTHESE

Repère : 01-64-322

Client :

Chantier : Affaire : 1037-Aéroport de Marseille

GTM 500

Bâtiment : --

Etage : R+1

Localisation : --

Zone Coeur

Réservation Base Marché :

Largueur plan : 1000 mm

Hauteur plan : 2100 mm

Réception des supports

Largueur : mm


Hauteur : mm

Date

*/**/**

Supports :

Béton

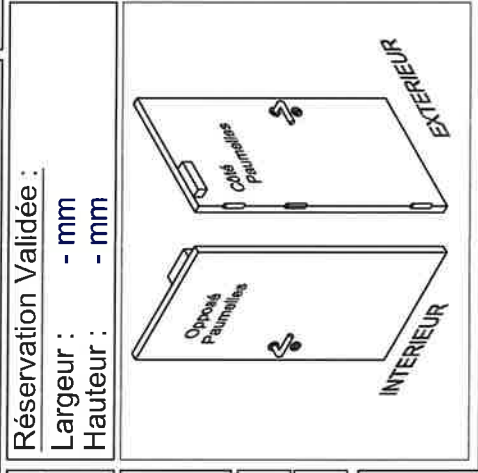

PorteMetal

PREMIUM

TURIA EI30

Performances chantier :

Coupe-Feu EI 30

PV: RS21-005A

Acoustique : 30db

Type de cadre :


APPLIQUE : Z

Sens d'Ouverture

RAL :

Poussant DROITE

9010

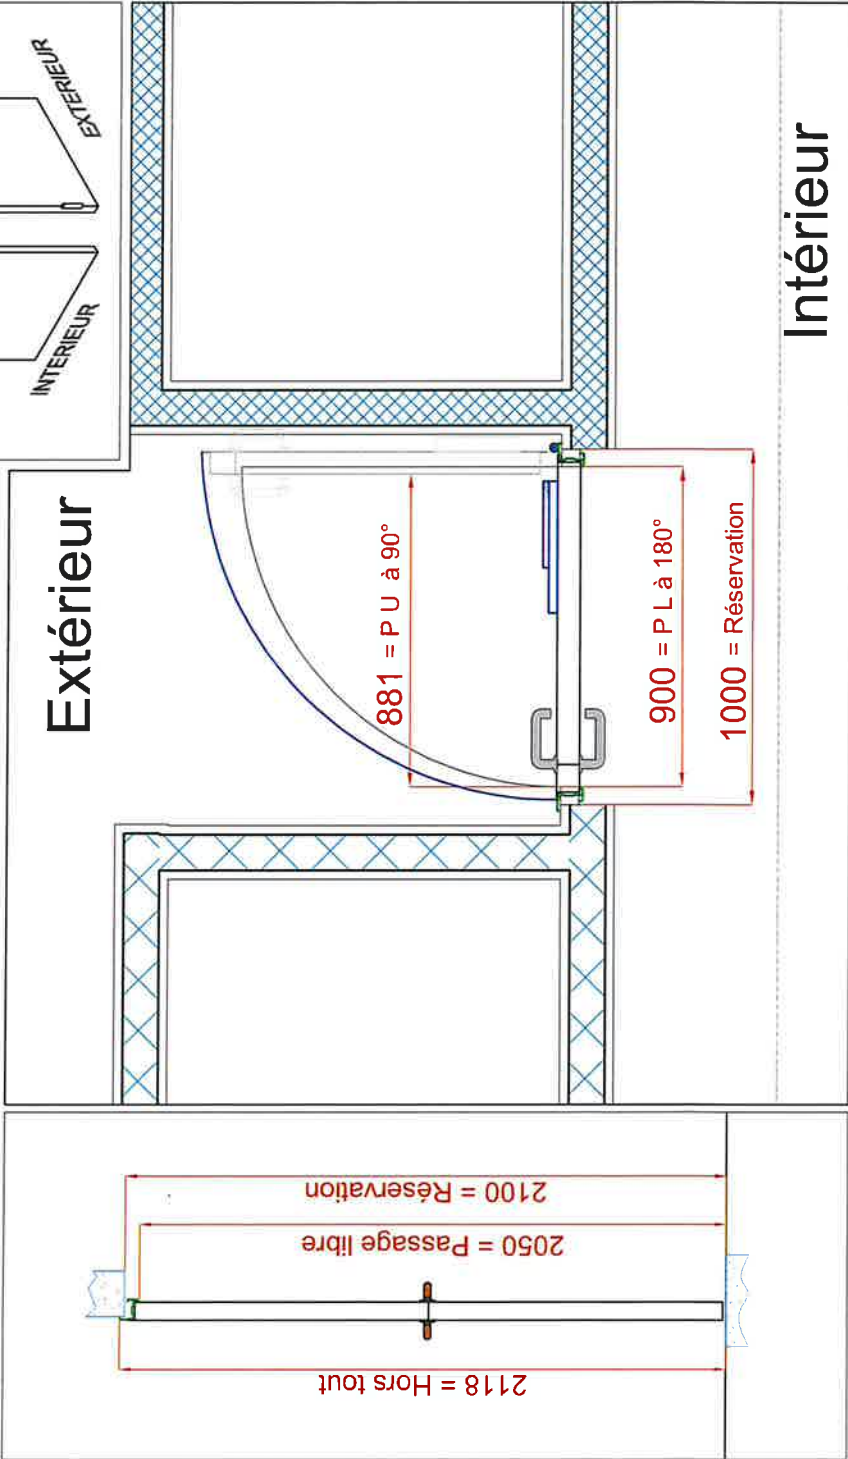

Repère	Equipements	Réf :	T-check
1	Jeu de Béquille Inox sur rosace	P1FXR	
2	Serrure Mécanique 1 pt	CF50	
3	Cylindre européen 45x45	C1	
4			
5	Ferme porte à Glissière (COTE paumelles)	TS31	
6			
7			
8	1 Butée sol	AC14	

Bon pour accord le : 08.01.24

Nom + Signature :

Une validation est définitive et aucune modification ne pourra être accordée.