

PORTE METAL

FICHE DE SYNTHESE

Client :

GTM

SUD

Chantier : Affaire : 1037-Aéroport de Marseille

Bâtiment : --

Etage : R+1

Repère : 01-64-324

Localisation :

Réservation Base Marché :

Largueur plan : 1000 mm

Hauteur plan : 2100 mm

Largueur passage libre (180°) : 900 mm

Largueur passage Utile (90°) : 881 mm

Hauteur passage libre : 2050 mm

Ind : 0

Date : 15/06/2022

Ind : 1

Date : 07/09/2023



Réservation Validée :

Largueur : - mm

Hauteur : - mm

Supports :

Béton

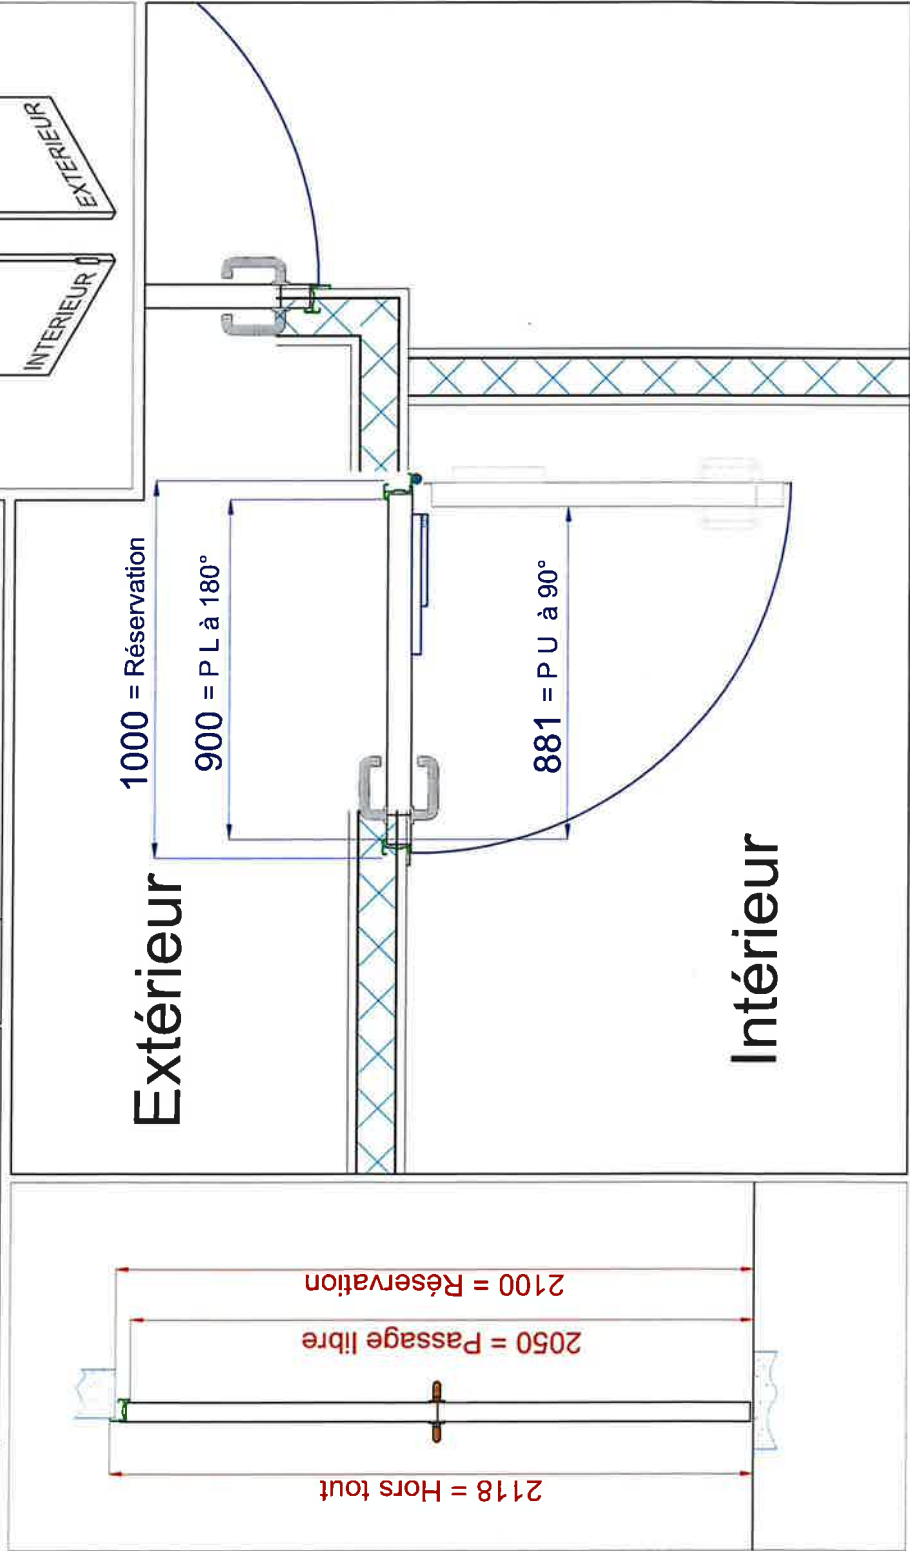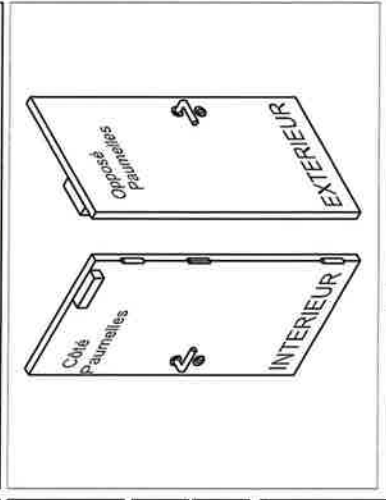

Marque de porte :

PORTEMETAL

Modèle :

PREMIUM
TURIA EI30

Performances chantier :

Coupe-Feu EI30
PV: RS21-005A

Acoustique 30db

Type de cadre :

APPLIQUE : Z

Sens d'Ouverture

Poussant GAUCHE

RAL :

9010

Repère	Equipements	Réf :	T-chek
1	Jeu de Béquille Inox sur rosace	P1FXR	
2	Serrure Mécanique 1pt	CF50	
3	Cylindre européen 45x45	C1	
4			
5	Ferme porte à Glissière (COTE paumelles)	TS31	
6			
7	Kit Acoustique 20db	KITA	
8	1 Butée sol	AC14	

Bon pour accord le :

22.11.2023

Nom + Signature :

S. N. N.

Une validation est requise et
aucune modification ne pourra être apportée