

FICHE DE SYNTHESE

Repère : **S1-08-211**

PORTE METAL

Client :



Chantier : Affaire : 1037-Aéroport de Marseille
Bâtiment : --
Etage : Sous sol 1

Localisation :



Version 2

Réservation Base Marché : Réception des supports Date
Largeur plan : 1946 mm mm
Hauteur plan : 2128 mm mm

Supports : Béton
Largeur passage libre (180°) : 900+900=1800
Largeur passage Utile (90°) : 1762 mm
Hauteur passage libre : 2050 mm

Ind : 0	Date : 28/03/2022	Ind : 2	Date : 02/06/2022
Ind : 1	Date : 23/05/2022	Ind : 3	Date : 06/09/2022
Ind : 5	Date : 17/01/2023	Ind : 4	Date : 09/01/2023
Ind : 6	Date : 15/03/2023		

Réservation Validée :
Largeur : - mm
Hauteur : - mm

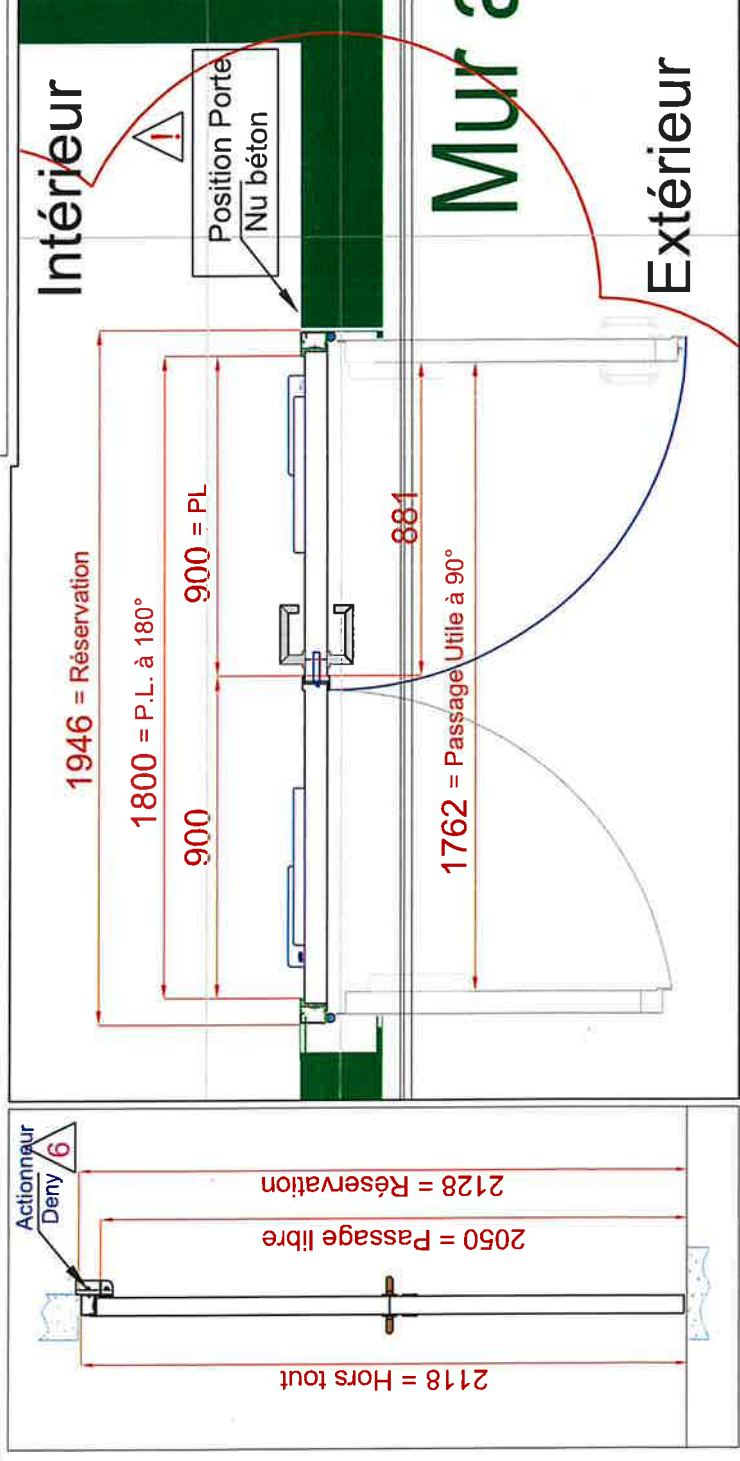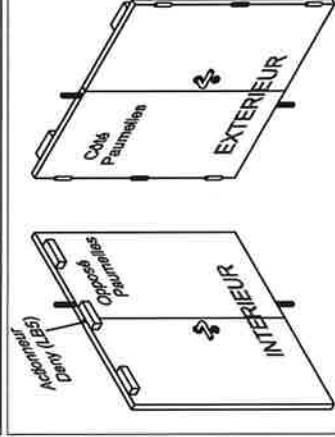

Porte METAL
Modèle : PREMIUM 4
TURIA EI30
Performances chantier : Type de cadre : 6
Coupe-feu EI 30 PV : RS 21-005b
Acoustique : 00 dB NA
Sens d'Ouverture : Poussant GAUCHE
RAL : 7035

Repère	Equipements	Réf :	T-chek
1	Jeu de Béquille Inox sur Rosace	DC330	
2	Serrure mécanique 1pt	CF50	
3	Cylindre Européen à bouton moleté 45x45	C3	2
4	Ferme porte à bras glissière (OPPOSE paumelles) Qte:2	TS31	
5	Butée sol Qte:2	AC14	
6	Sélecteur de fermeture	SR90	
7	Crémone encastrée sans poignée	CF33	
8	Actionneur de Contrôle (Hors lot Portemetal)	LB5	OPPOSE 6 Paumelle

Bon pour accord le : 20.03.23
Nom + Signature : *[Signature]*
Une validation est définitive et aucune modification ne pourra être accordée.