

**PIRTE METAL**

# FICHE DE SYNTHÈSE

Repère : **01-601-212**

Client :



Chantier : Affaire : 1037-Aéroport de Marseille

Bâtiment : --

Etage : R+1

Localisation :

Zone Coeur

Boutique

Réservation Base Marché :

Largeur plan : 1000 mm

Hauteur plan : 2100 mm

Réception des supports

Largeur : mm

Hauteur : mm

Date

\*\*/\*\*/\*\*

Réservation Validée :

Largeur : - mm

Hauteur : - mm


Largeur passage libre (180°) : 900 mm

Largeur passage Utile (90°) : 881 mm

Hauteur passage libre : 2050 mm

Supports :

Béton

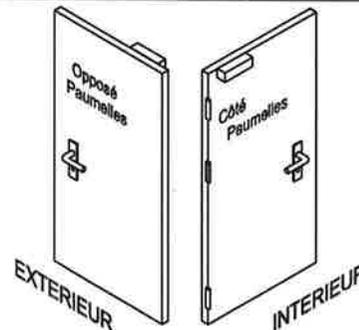

Marque de porte :

**PORTEMETAL**

Modèle :

**PREMIUM TURIA EI30** <sup>1</sup>

Performances chantier : <sup>1</sup>

Coupe-Feu **EI 30**  
PV: RS21-005A

Acoustique : **30db** <sup>1</sup>

Type de cadre :

APPLIQUE : Z

Sens d'Ouverture


Poussant DROITE

RAL :

**9010**

Ind : 0 Date : 22/11/2023

Ind : <sup>1</sup> Date : 10/01/2024

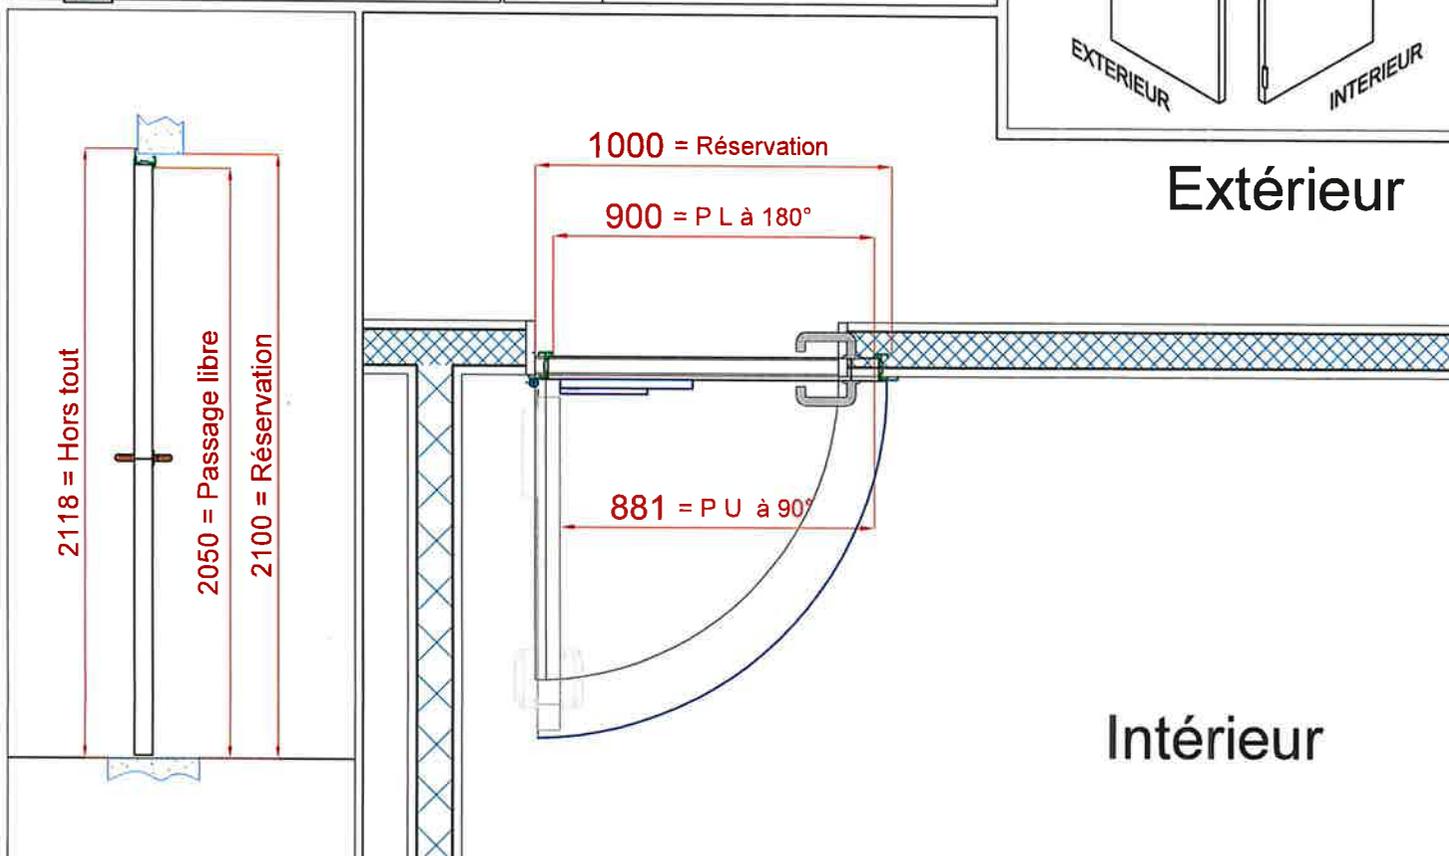

Repère	Equipements	Réf :	T-chek
1	Jeu de béquille Inox sur rosace	P1FXR	
2	Serrure Mécanique 1 pt	CF50	
3			
4			
5	Ferme porte à Glissière (COTE paumelles)	TS31	
6	Kit Acoustique 30db	KIT 1M	<sup>1</sup>
7			
8	1 Butée sol	AC14	

Bon pour accord le : 12.01.24

Nom + Signature : *[Signature]*

<sup>1</sup> Une validation est Définitive et aucune modification ne pourra être accordée.