

PORTE METAL

FICHE DE SYNTHÈSE

Repère : **01-603-212** 

01-366-212

Client :



Chantier : Affaire : 1037-Aéroport de Marseille

Bâtiment : --

Etage : R+1

Localisation :

Zone Arpille

Réservation Base Marché :

Largeur plan : 2000 mm
Hauteur plan : 2550 mm

Réception des supports

Largeur : mm
Hauteur : mm

Date

//**

Réservation Validée :

Largeur : - mm
Hauteur : - mm


Largeur passage libre (180°) : 900+900=1800 mm

Largeur passage Utile (90°) : 1735 mm

Hauteur passage libre : 2450 mm

Supports :

Cloison Souple
Prévoir renfort

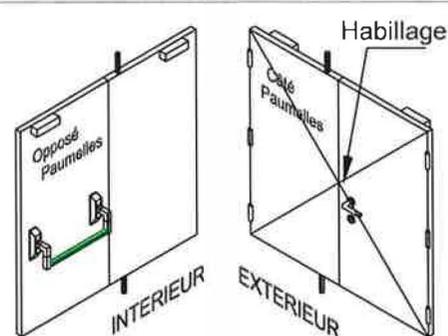

Ind : 0 Date : 19/10/2023

Ind:  Date: 29/01/2024

Marque de porte : **PORTEMETAL**

Modèle : **TECHNIQUE
MAP 2582-AC37**

Performances chantier :

Non Coupe-feu

Type de cadre :


TUNNEL : U
Paumelles cachées

Acoustique : 30db
PV: 20/23572-3424

Habillage LIN

Sens d'Ouverture : Poussant GAUCHE

RAL : **9010**

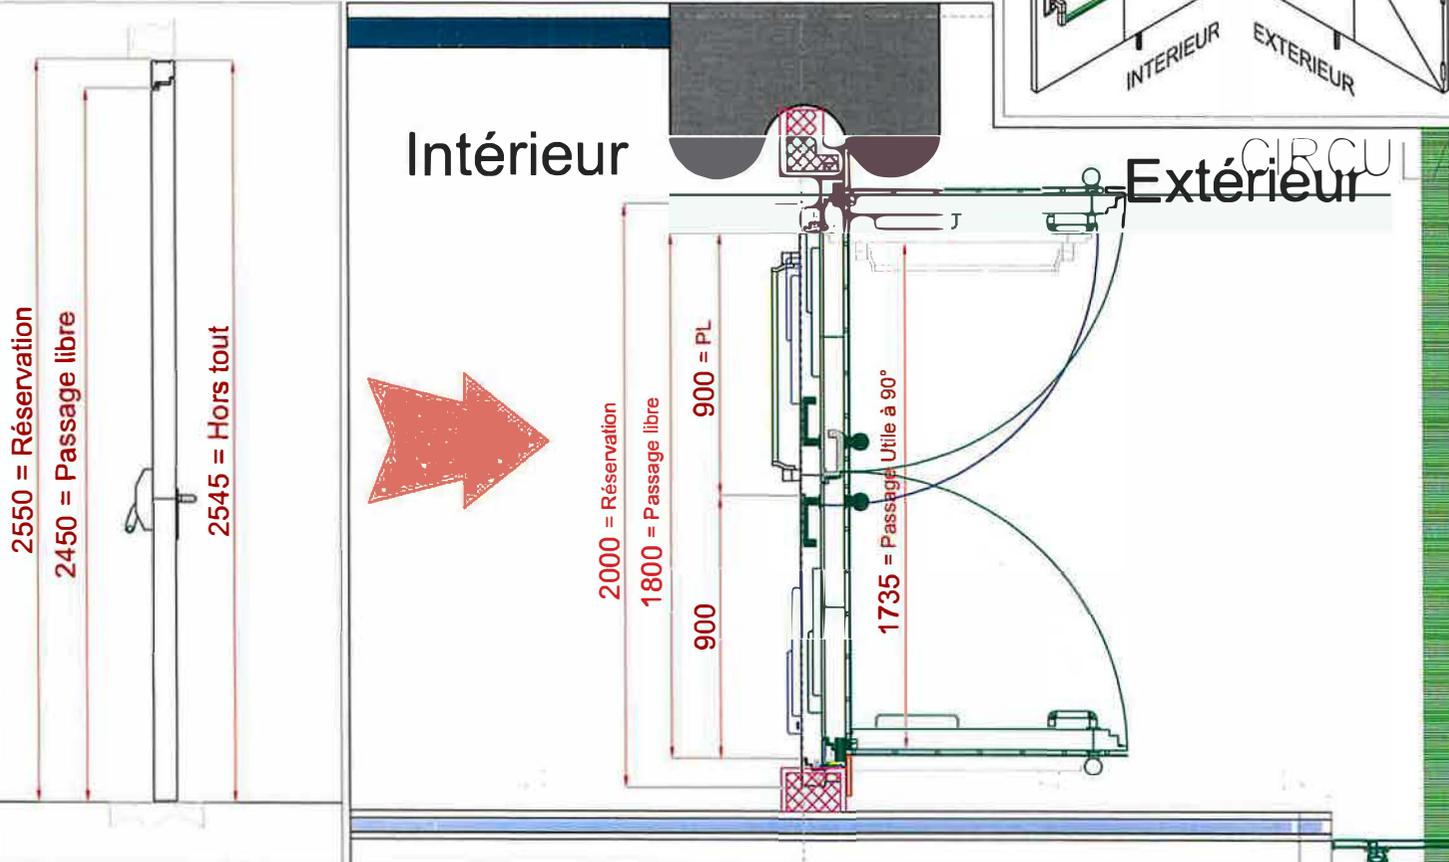

Repère	Equipements	Réf :	T-chek
1	Béquille Inox sur Rosace	DC110	
2	Serrure électrique 3pts (Hors lot Portemetal)	EL566 LB4	Axe : 65mm Entraxe : 72mm Hauteur : 2000mm
3	Demi-Cylindre européen 50x10 (Sans habillage)	C1	
4	Barre Antipanique CROSS	Abloy Barreur	
5	Crémone Pompier encastrée	Flush bolt	
6	2 Ferme-porte à Glissière (OPPOSE paumelles)	TS92	
7	Sélecteur de fermeture	SR90	Attention avec l'habillage
8	2 Butées sol	AC14	

Bon pour accord le : *ok.*
Nom + Signature : *MEKIRINE*

 Une validation est Définitive et aucune modification ne pourra être accordée.