

FICHE DE SYNTHÈSE

Client :



Chantier : Aff. 1238 - HARCOURT

Bâtiment :

Etage : Niveau R+3

Repère : R+3.P16.1

Localisation : --

Réservation Base Marché :

Réception des supports

Réservation Validée :

Largeur plan : 1400 mm

Largeur : mm

Largeur : - mm

Hauteur plan : 2050 mm

Hauteur : mm

Hauteur : - mm

Date : **/**/**

Largeur passage libre (180°) : 800+500=1300 mm

Béton

Largeur passage Utile (90°) : 1262 mm

Hauteur passage libre : 2000 mm



Ind : 0

Date : 01/07/2021

Ind : 1

Date : 14/09/2021

Intérieur

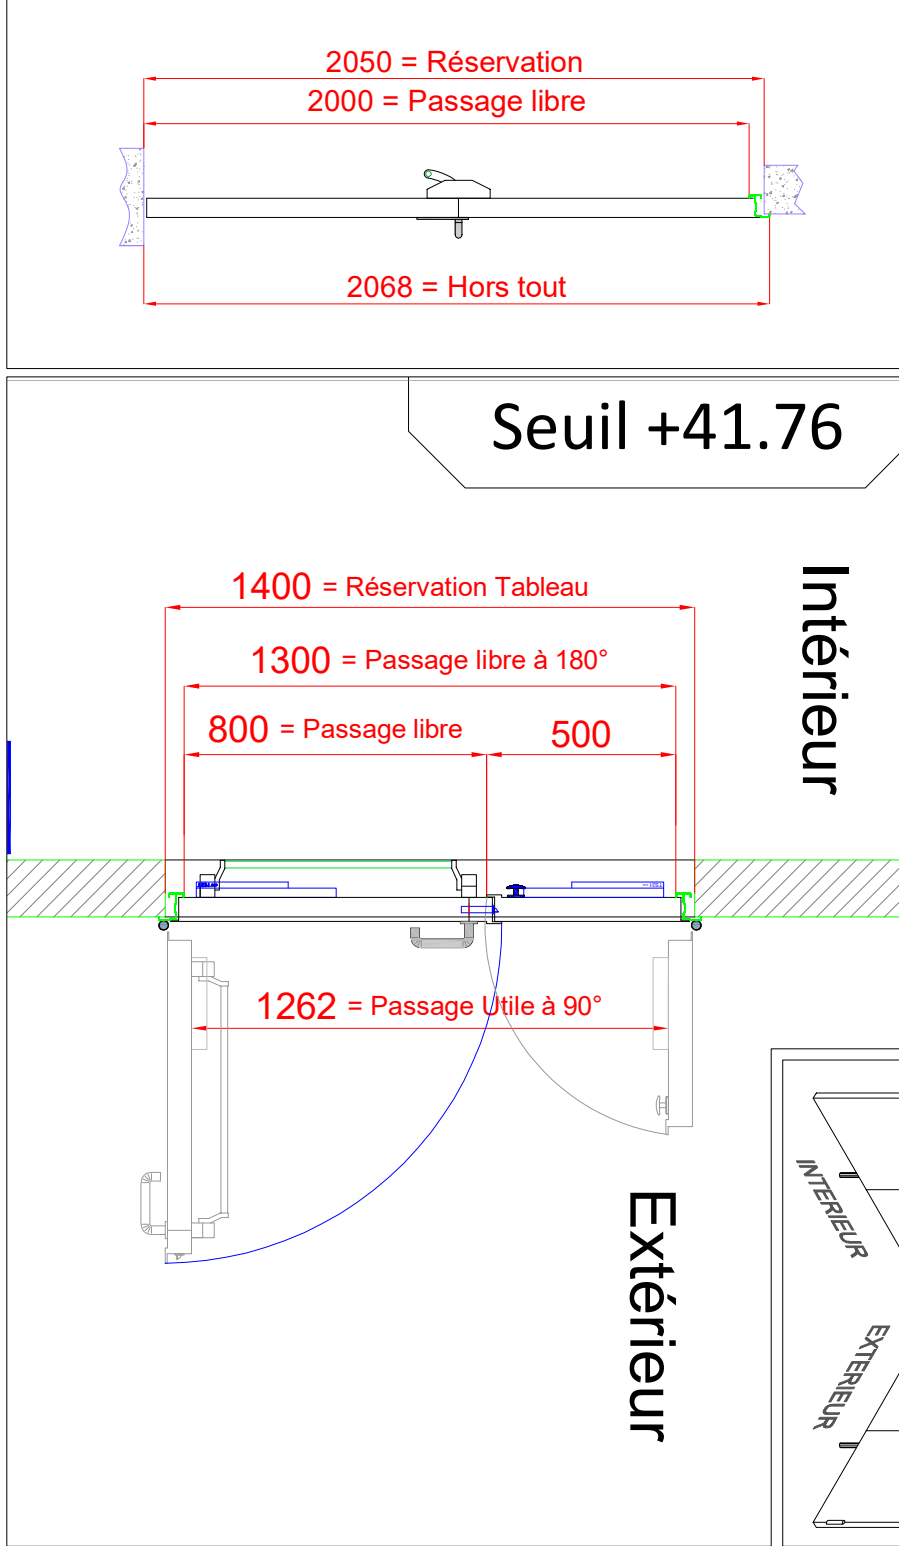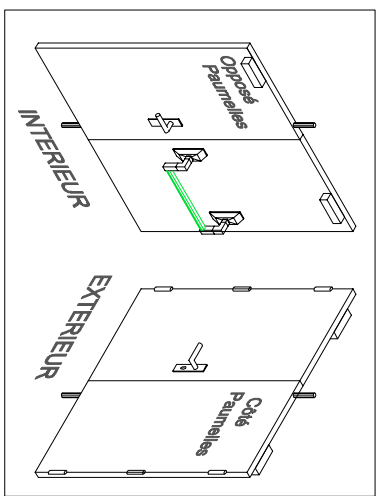

Marque de porte :		PORTEMETAL	
Modèle :		PREMIUM Firestop - TURIA	
Performances chantier : Coupe-Feu EI 90 -- dB		Type de cadre : APPLIQUE : CS5Z	
Sens d'Ouverture		Poussant DROITE	
RAL:		7035	
Repère	<u>Equipements</u>	<u>Réf :</u>	<u>T-check</u>
1	Béquille Nylon	PF1	
2	Barre Antipanique CROSS Argent / Argent	2000N	
3	Serrure Antipanique 1pt	CF60	
4	Demi-Cylindre Européen 35x10	C2	
5	2 Ferme-Porte à glissière (OPPOSE Paumelles)	TS31	
6	Sélecteur de fermeture	SR90	
7			
8	Kit d'Etanchéité + seuil Suisse	KITE	
9	Butée Sol	AC14	

Bon pour accord le :

Nom + Signature :