

PARTE METAL

FICHE DE SYNTHÈSE

Client :



Chantier : Affaire 1283 : Emile Genevoix
 Bâtiment : * - - -
 Etage : Niveau -3

Repère :

P4

Localisation :

Descendrie

Réservation Base Marché :

Largeur plan : **1000 mm**
 Hauteur plan : **2100 mm**

Réception des supports

Largeur : mm
 Hauteur : mm

Date

*/**/**

Réservation Validée :

Largeur : - mm
 Hauteur : - mm


Largeur passage libre (180°) : **900 mm**
 Largeur passage Utile (90°) : **881 mm**
 Hauteur passage libre : **2050 mm**

Support :
Voile Béton

Ind : **0** Date : **20/04/2021**

Ind : **2** Date : **13/09/2021**

Ind : **1** Date : **05/08/2021**

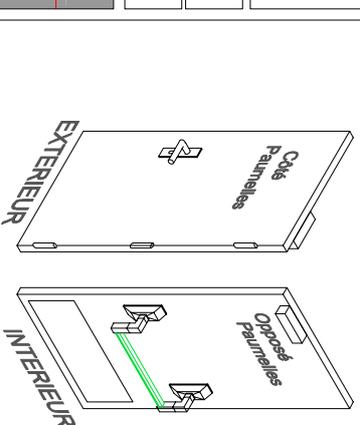

Marque de porte :

PORTEMETAL

Modèle :

**PREMIUM
 Firestop - TURIA**

Performances chantier : **1**

Coupe-Feu EI 60


APPLIQUE

Sens d'Ouverture PM
 Poussant GAUCHE

Sens d'Ouverture Client
 DROITE Poussant

RAL :

7035

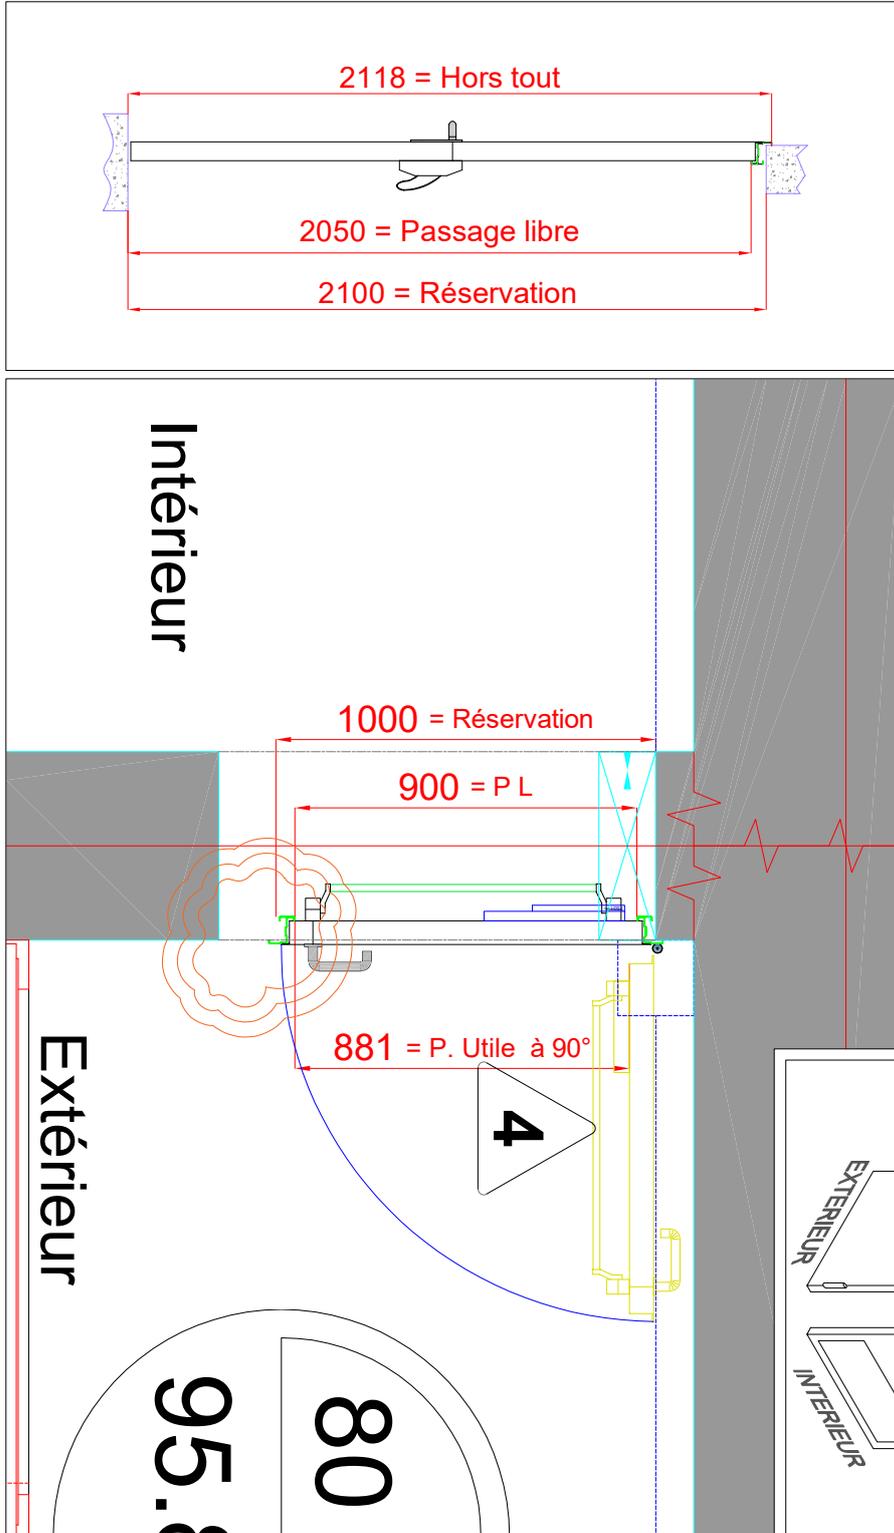

Repère	Equipements	Réf :	T-chek
1	Béquille Nylon Noir	PF1	1
2	Barre Antipanique CROSS	BA1	1
3	Serrure Antipanique 1pt	CF60	1
4	Demi-Cylindre Européen LAPEROCHE 35x10	Ref : 1101	1
5			
6	Ferme-porte à Glissière (OPPOSE paumelles)	TS31	
7	3 Paumelles		
8	1 Plaque de Propriété	MAC20	
9	Butée de porte	AC14	

Bon pour accord le :

Nom + Signature :

Une validation est Définitive et aucune modification ne pourra être accordée.