

CARNET DE DETAILS

Codification : **P18-S03-PEOD-006**


Client : **CBI** **JEAN LEFEBVRE** **ILB-DE-FRANCE**
 Chantier : **Affaire 1886 - Ligne 15 - Noisy le Champs**
 Bâtiment : **Gare**
 Etage : **S03**

Localisation : **PEOD-006**

Réservation Maçonnerie :		Réception des supports		Date	
Largeur :	1500 mm	Largeur :	1500 mm	*** / ** / **	
Hauteur :	2600 mm	Hauteur :	2600 mm		
Largeur passage Libre (180°) : 900+500=1400mm		Supports : Maçonnerie			
Largeur passage Utile (90°) : 1362 mm					
Hauteur passage Libre : 2550 mm					
Ind : 0	Date : 24/05/2022				
Ind : 1	Date : 02/08/2022				

Marque de porte :	PORTEMETAL
classe de résistance :	PREMIUM Firestop - TURIA
Performances chantier :	Type de cadre : BÂTI TUNNEL Z
Coupe-Feu EI 60 PV : RS 20-065 Acoustique : 19 dB PV : NA	
Sens d'Ouverture	Poussant DROITE
RAL :	7035

Faire tête de Mur

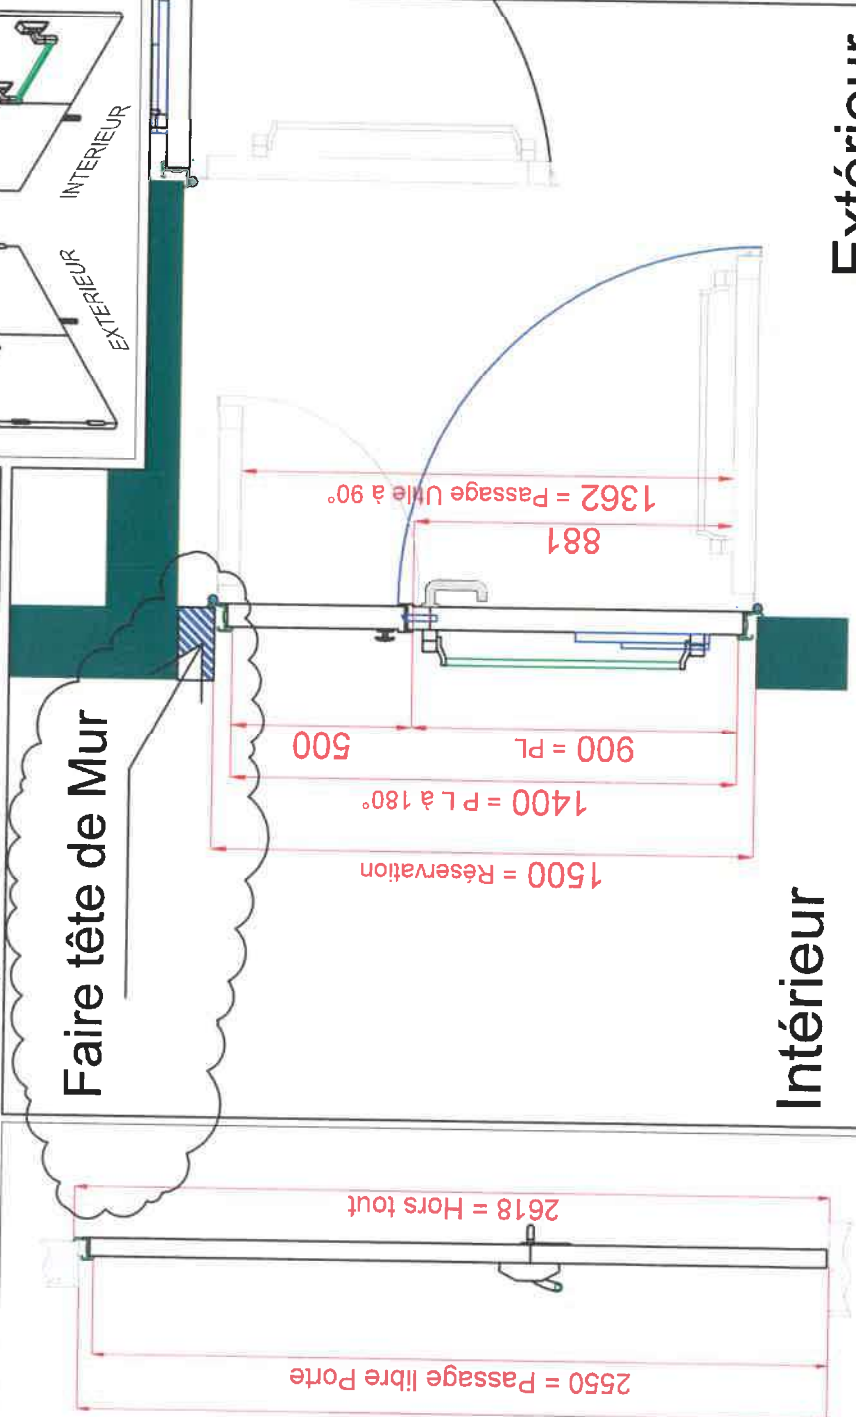

Repère	Equipements	Réf :	T-check
1	Béquille Inox sur Plaque	P1FX	PN1919_17_EXE_DAF_000516
2	Barre Antipanique CROSS	2000N	PN1919_17_EXE_DAF_000517
3	Serrure Electromécanique 3pts Axe:65 Entraxe:72	1 EL 566	PN1919_17_EXE_DAF_000527
4	Passe câble pour serrure	---	
5	Crémone pompier encastrée Sans poignée	CF33	PN1919_17_EXE_DAF_000521
6	1 Ferme-Porte à glissière (OPOSE paumelles)	TS31/1	PN1919_17_EXE_DAF_000519
7			
8	Mise à la terre	MT	PN1919_17_EXE_DAF_000584
9	Detecteur Contact Position	EFF094	PN1919_17_EXE_DAF_000518
10	Butée sol Qte: 2	AC14	PN1919_17_EXE_DAF_000522

Bon pour accord le :
 Nom + Signature :

! Une validation est Définitive et aucune modification ne pourra être accordée.

Extérieur

Intérieur