

PORTE METAL

CARNET DE DETAIL

Client :



Chantier :
Bâtiment :
Etage : L15 SUP

Affaire 1886 - Ligne 15 - Noisy le Champs
Avant Gare - AVG

Codification : P42-S01-PSSS-001

Localisation :

PSSS-001

Réservation Maçonnerie :

Largeur : 1500 mm

Hauteur : 2400 mm

Largeur passage Libre (180°) : 900+500=1400 mm

Largeur passage Utile (90°) : 1362mm

Hauteur passage Libre : 2350 mm

Ind : 0 Date : 24/05/2022

Ind : 1 Date : 07/09/2022

Réception des supports

Largeur :

Hauteur :

Supports :

Maçonnerie



Date

//**

Réservation Validée :

Largeur : 1500 mm

Hauteur : 2400 mm

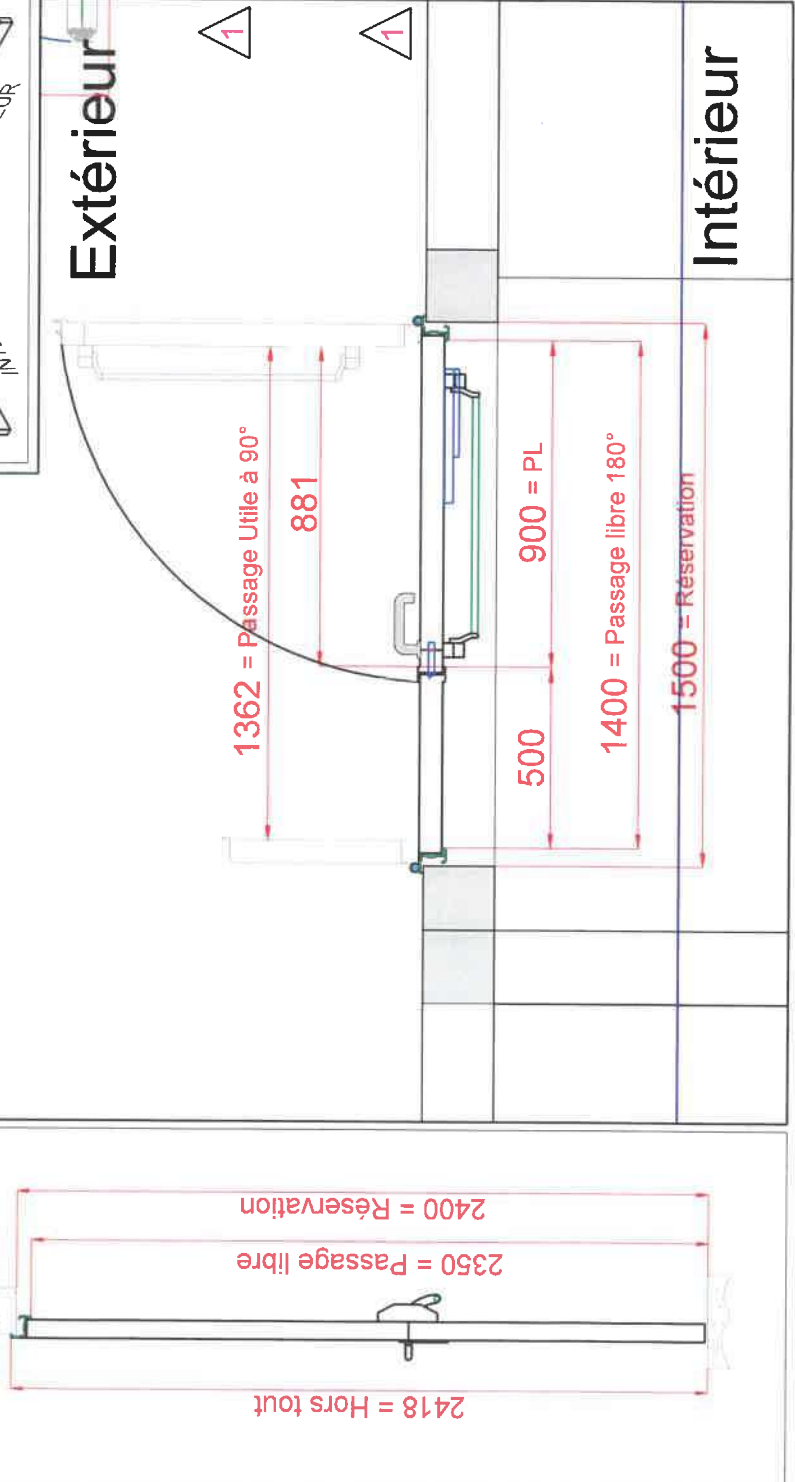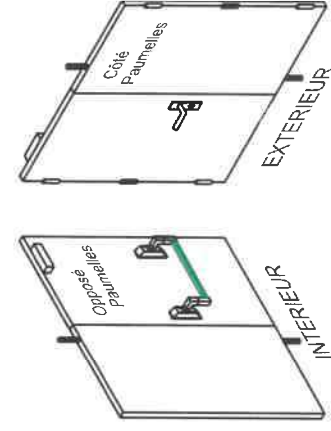

Porte de porte :

classe de résistance :

CR2

Performances chantier :

Coupe-feu EI 60

PV : RS20-065

Acoustique : 19 dB

PV : NA

Sens d'Ouverture

Poussant DROITE

RAL :

7035

Equipements

Béquille Inox sur Plaque

Serrure Electrique 3pt

Axe 65 Entraxe 72mm

Passerelle pour serrure

Cremone pompier encastrée

Sans béquille

Ferme porte à bras glissière

(OPPOSE paumelles) Qte:1

Barre Antipanique CROSS

Contact de position

2 Mises à la terre

Butée sol Qte:2

Repère

1

2

3

4

5

6

7

8

9

10

Réf :

P1FX

KEL566

CF33

TS31

2000N

Eff094

MT

AC14

T-check

PN1919_17_DAE_DAE_000516

PN1919_17_DAE_DAE_000527

PN1919_17_DAE_DAE_001134

PN1919_17_DAE_DAE_000519

PN1919_17_DAE_DAE_000517

PN1919_17_DAE_DAE_000518

PN1919_17_DAE_DAE_000684

PN1919_17_DAE_DAE_000522

Bon pour accord le :

Nom + Signature :

Une validation est Définitive et aucune modification ne pourra être accordée.