

FICHE DE SYNTHÈSE



Chantier : 2142- Saint Maur Créteil

Bâtiment : --

Etage : S07


Codification : **703**

Localisation :
Zone de circulation technique

Réserve base marché :		Réception des supports	Date
Largeur :	990 mm	Largeur :	/**/**
Hauteur :	2150 mm	Hauteur :	


Réserve Validée :
Largeur :
Hauteur :

Largeur passage Libre (180°) :	900 mm	Supports :
Largeur passage Utile (90°) :	881 mm	Béton
Hauteur passage Libre :	2100 mm	

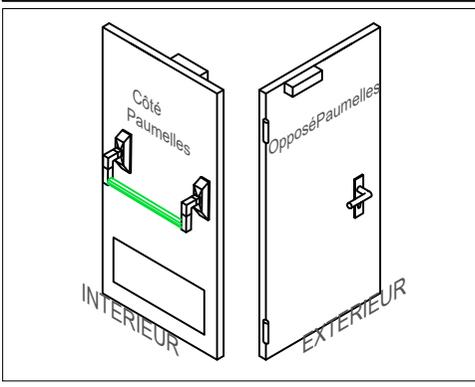

Ind : 0	Date :	30/10/2023
Ind : 1	Date :	05/03/2025

Marque de porte :	PORTEMETAL
Modèle :	CR1 Tôle 10/10 PREMIUM Metalfeu-Ei30
Performances chantier :	Type de cadre :
Coupe-Feu EI 30 PV: 09-A-469	Applique:Z
Acoustique: 19dB PV: NA	
Sens d'Ouverture	Poussant Droite
RAL :	Gris 7040

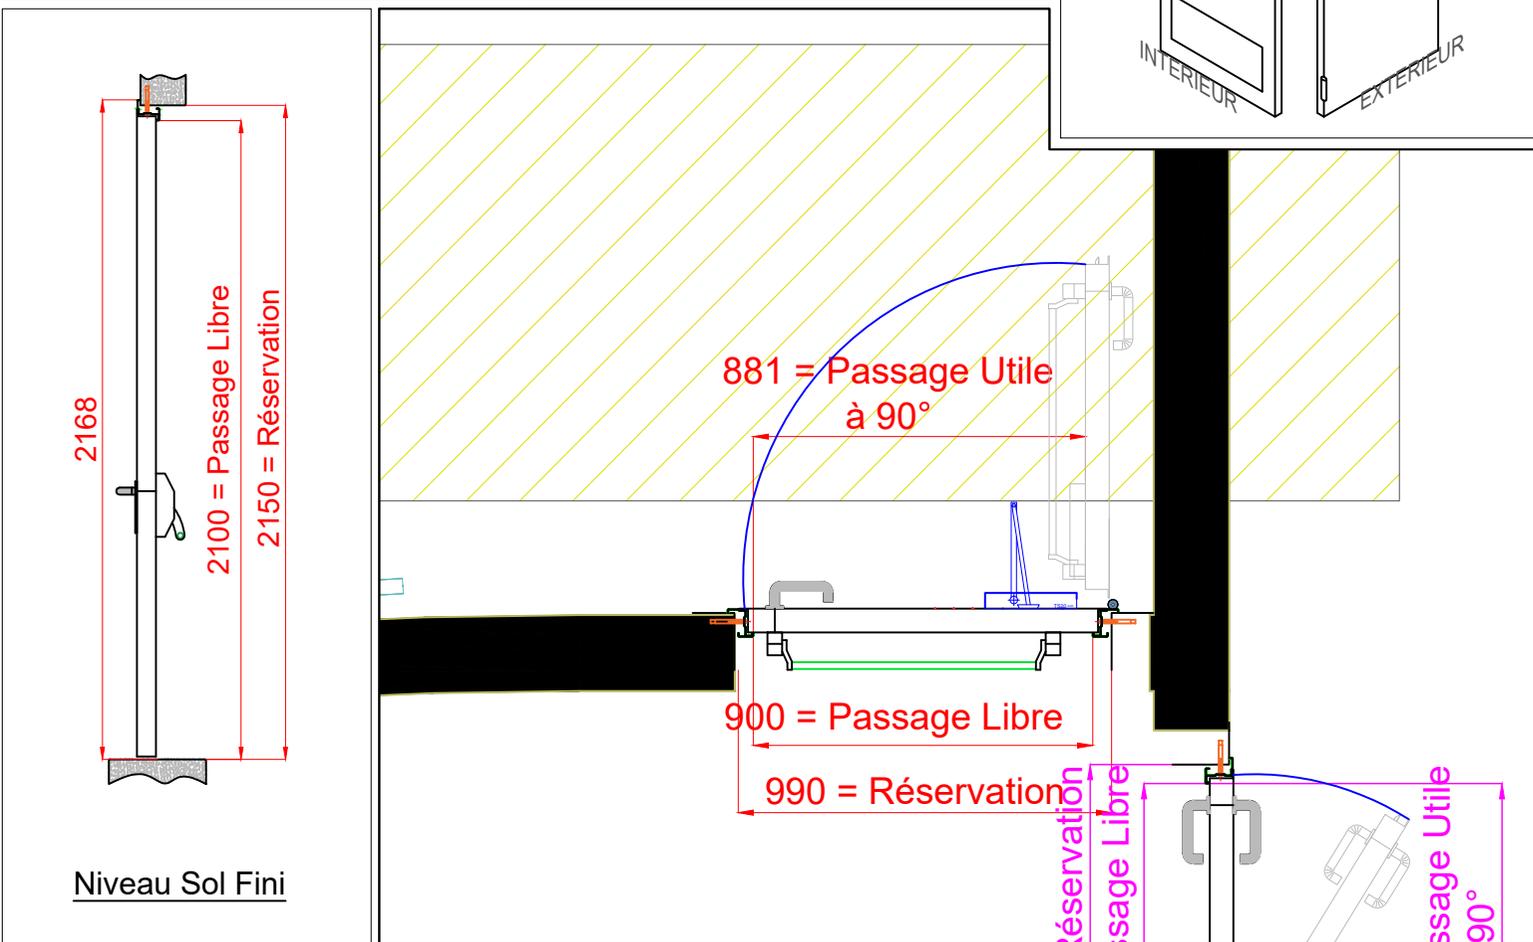

Repère	Equipements	Réf :	T-chek
1	Béquille sur plaque (Côté paumelle)	DC110	
2	Demi-Cylindre européen 35*10(Provisoire)	C2	
3	Barre Antipanique	1970	
4	Serrure Electromécanique 1pt	KEL560	
5	Ferme porte Compas (Côté paumelle) Qte 1	TS20	
6			
7	Butée de sol Qte1	AC14	
8	Plaque de protection 500mm Qte 1		
9			
10			

Bon pour accord le : 02/04/25

Nom + Signature : **J TARO**

Une validation est Définitive et aucune modification ne pourra être accordée.