

## FICHE DE SYNTHÈSE



Chantier : 2142- Saint Maur Créteil

Bâtiment : --

Etage : S08

Codification :

826

Localisation :

Zone de circulation

Réservation base marché :

Largeur : 990 mm  
Hauteur : 2150 mm

Réception des supports

Largeur :  
Hauteur :

Date

\*\*/\*\*/\*\*

Réservation Validée :

Largeur :  
Hauteur :

Largeur passage Libre (180°) : 903 mm

Largeur passage Utile (90°) : 881 mm


Hauteur passage Libre : 2100 mm

Supports :


Béton

Ind : 0 Date : 30/10/2023

Ind : 1 Date : 19/02/2025

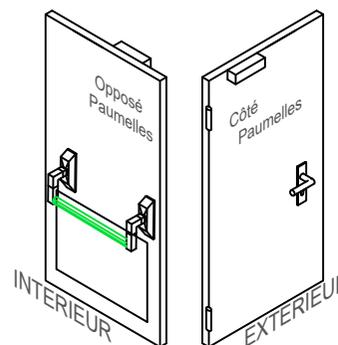

Marque de porte :	<b>PORTEMETAL</b>
Modèle : CR1 Tôle 10/10	<b>PREMIUM Metalfeu Ei60</b>
Performances chantier : Coupe feu Ei60 PV: 09-A-470 Acoustique: 19dB PV: NA	Type de cadre : <b>Applique:Z</b>
Sens d'Ouverture	Poussant Droite
RAL :	<b>Gris 7040</b>

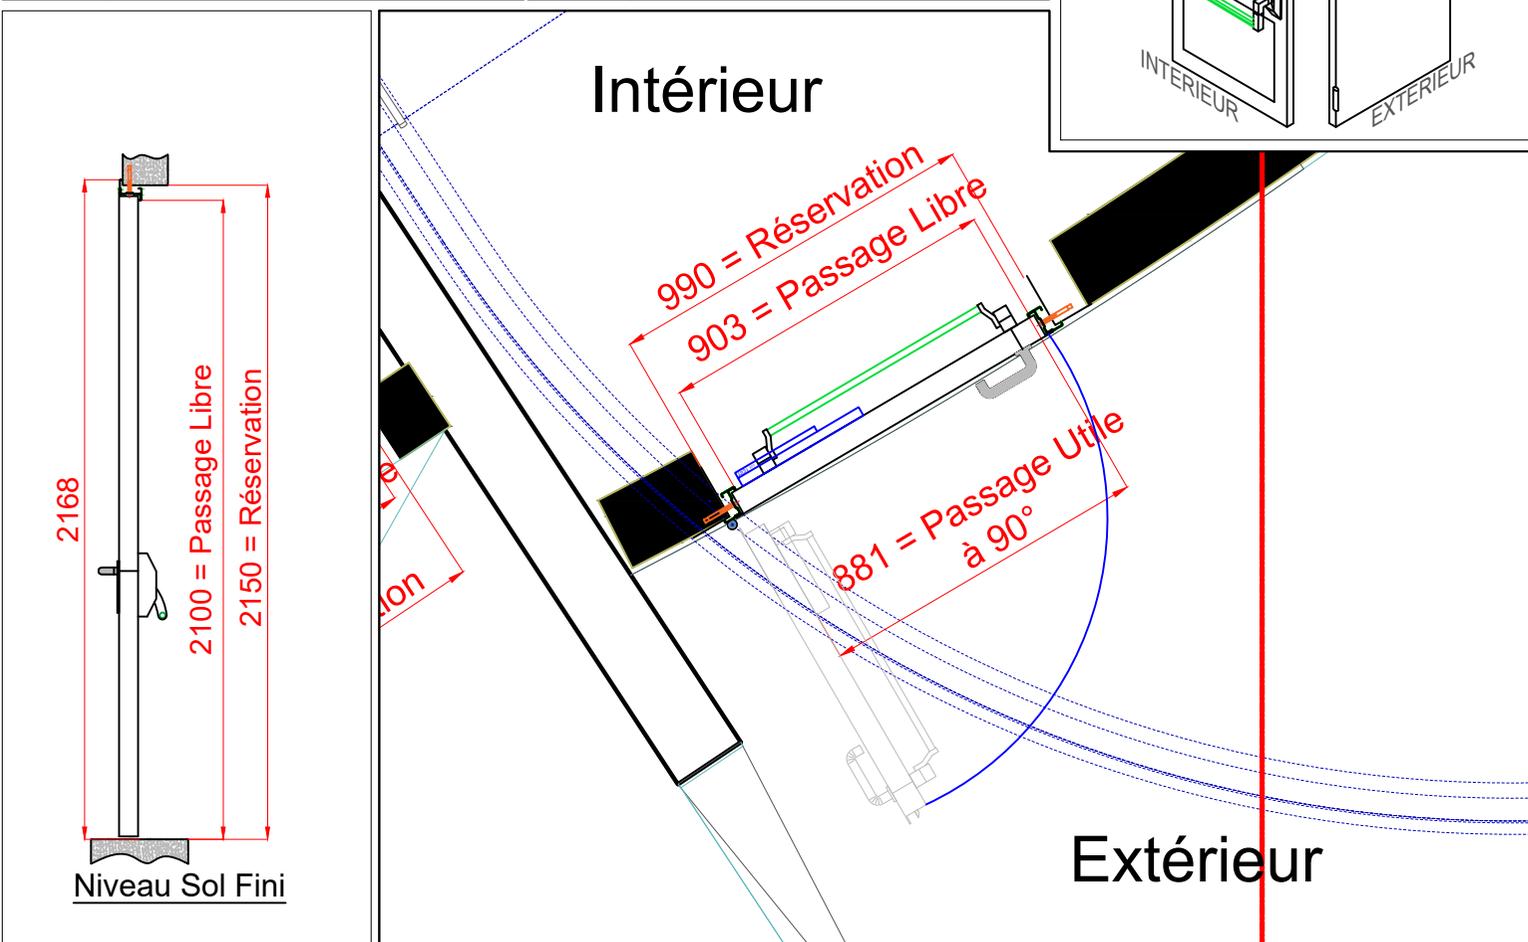

Repère	Equipements	Réf :	T-check
1	Béquille sur plaque (Côté paumelle)	DC110	
2	Demi-Cylindre européen 35*10 (Provisoire)	C2	
3	Barre antipanique (Opposé paumelle)	1970	
4	Serrure Electromécanique 1pt	KEL560	
5	Ferme porte Compas Qte:1(Côté paumelle)	TS20	
6			
7	Butée de sol Qte:1 Plaque signalétique	AC14	
8			
9	Contact de position Qte:1	EFF094	
10	plaque de protection 1000mm Qte 1		

Bon pour accord le : 02/04/25

Nom + Signature : J TARO



Une validation est Définitive et aucune modification ne pourra être accordée.