

FICHE DE SYNTHESE

Client :

spie batignolles

Chantier : Affaire : 2191 - SPEICHIM
 Bâtiment : Batiment A8
 Etage : RDC

Réservation base marchée :

Largeur : 1100 mm

Hauteur : 2100 mm

-a-geur r passage Libre (180°) : 976 mm

-a-geur r passage Utile (90°) : 946 mm

-a-geur r passage Libre : 2035 mm

Ind : 0 Date : 23/06/2023

Réception des supports

Largeur :

Hauteur :

Date

//**


Supports :

Maçonnerie creuse

Réservation Validée :

Largeur :

Hauteur :

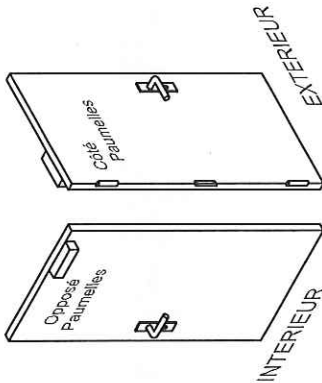

P25

Codification :

Localisation :

Marque de porte : PORTEMETAL

Modèle : 10/10ième PREMIUM MetalFeu


Performances chantier : Type de cadre :

Coupe-Feu EI60
PV : 09-A-470
Acoustique : 00 dB
PV : NA

TUNNEL : U

Sens d'Ouverture : Poussant DROITE

RAL : 1015 Ivoire clair

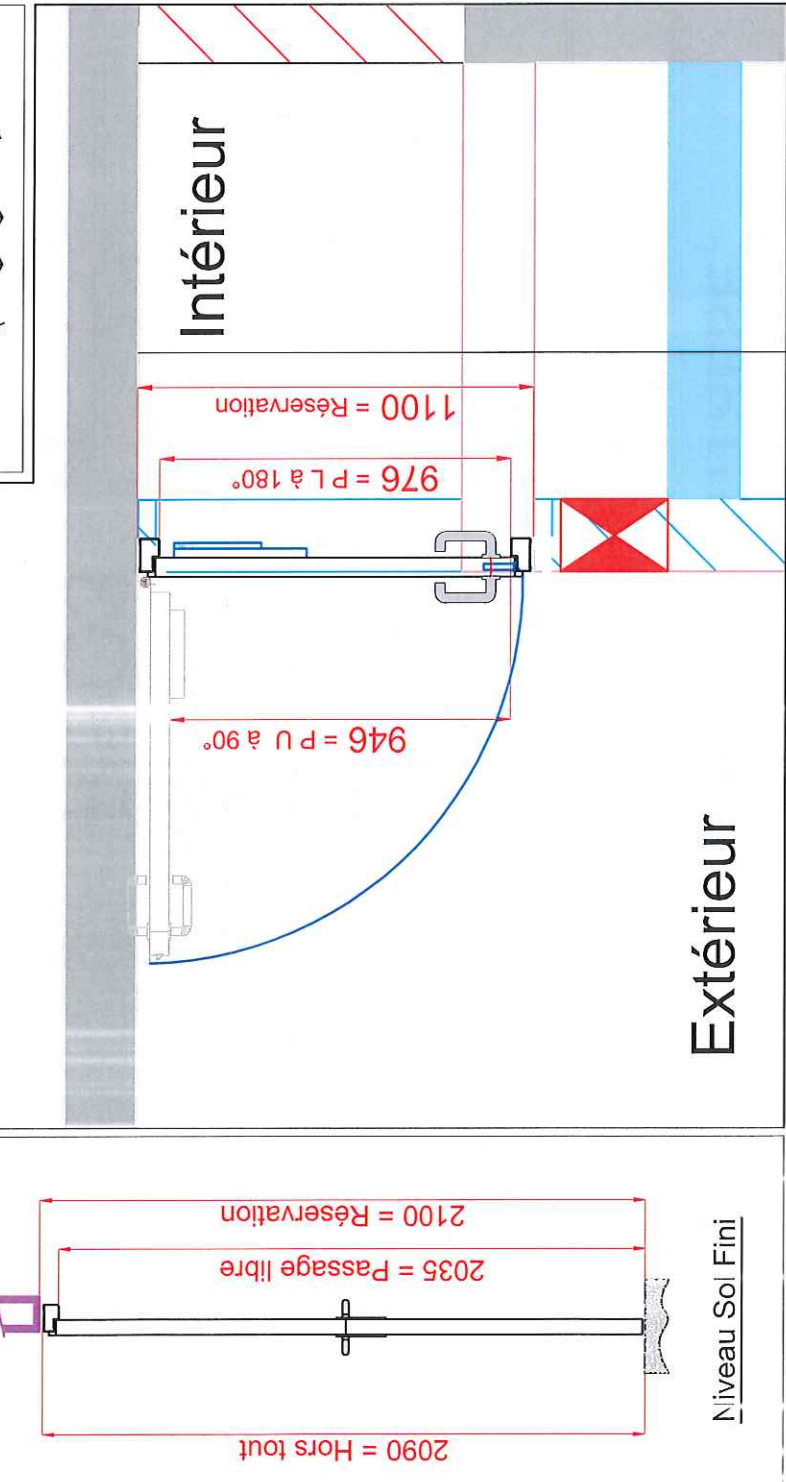

Niveau Sol Fini

Repère	Equipements	Réf. :	T-chek
1	Jeu de Béquille Inox sur plaque	D110	
2	Serrure Mécanique 1pt	CR1	
3	Cylindre Européen 40x45	C1	
4			
5			
6	Ferme-porte à Glissière (OPPOSE Paumelles)	TS33	
7			
8	Paumelles Inox	Metal+	
9			
10			

Bon pour accord le : 26/06/2023

Nom + Signature :

CHAMOUN

Une validation est Définitive et

aucune modification ne pourra être accordée.