

FICHE DE SYNTHESE

Client :



Chantier : Aft. 976 : Base Navale de Toulon
 Bâtiment : Réhabilitation du bâtiment DN17
 Etage : Rez-de-Chaussée

Repère :

P11a - SE 16

Localisation :

Atelier Electricité Industrielle

Réservation Base Marché :
 Largeur plan : **1570 mm**
 Hauteur plan : **2150 mm**


Réception des supports
 Largeur : **mm**
 Hauteur : **mm**
 Date : ****/**/****

Réservation Validée :
 Largeur : **- mm**
 Hauteur : **- mm**


Largeur passage libre (180°) : **940+577 = 1516 mm**
 Largeur passage libre (90°) : **1442 mm**
 Hauteur passage libre : **2123 mm**

Support : **Béton**

Ind : **0** Date : **20/01/2020**
 Ind : **1** Date : **11/09/2020**

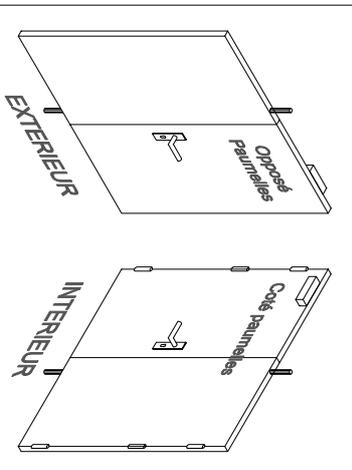

| | |
|---|---|
| Marque de porte : | PORTEMETAL |
| Modèle : | TECHNIQUE Firestop FONO |
| Caractéristique : | Toile ép : Vantail : 12/10mm Dormant : 15/10mm |
| Coupe-Feu E12 120 PV : 16-003540 Rw(C;Cf) : 47 (-2;-6)dB 14-8160-640 | Type de cadre : APPLIQUE |
| Sens d'Ouverture | Poussant DROITE |
| RAL AKZO NOBEL : | Galet 25/25 - YX050F |

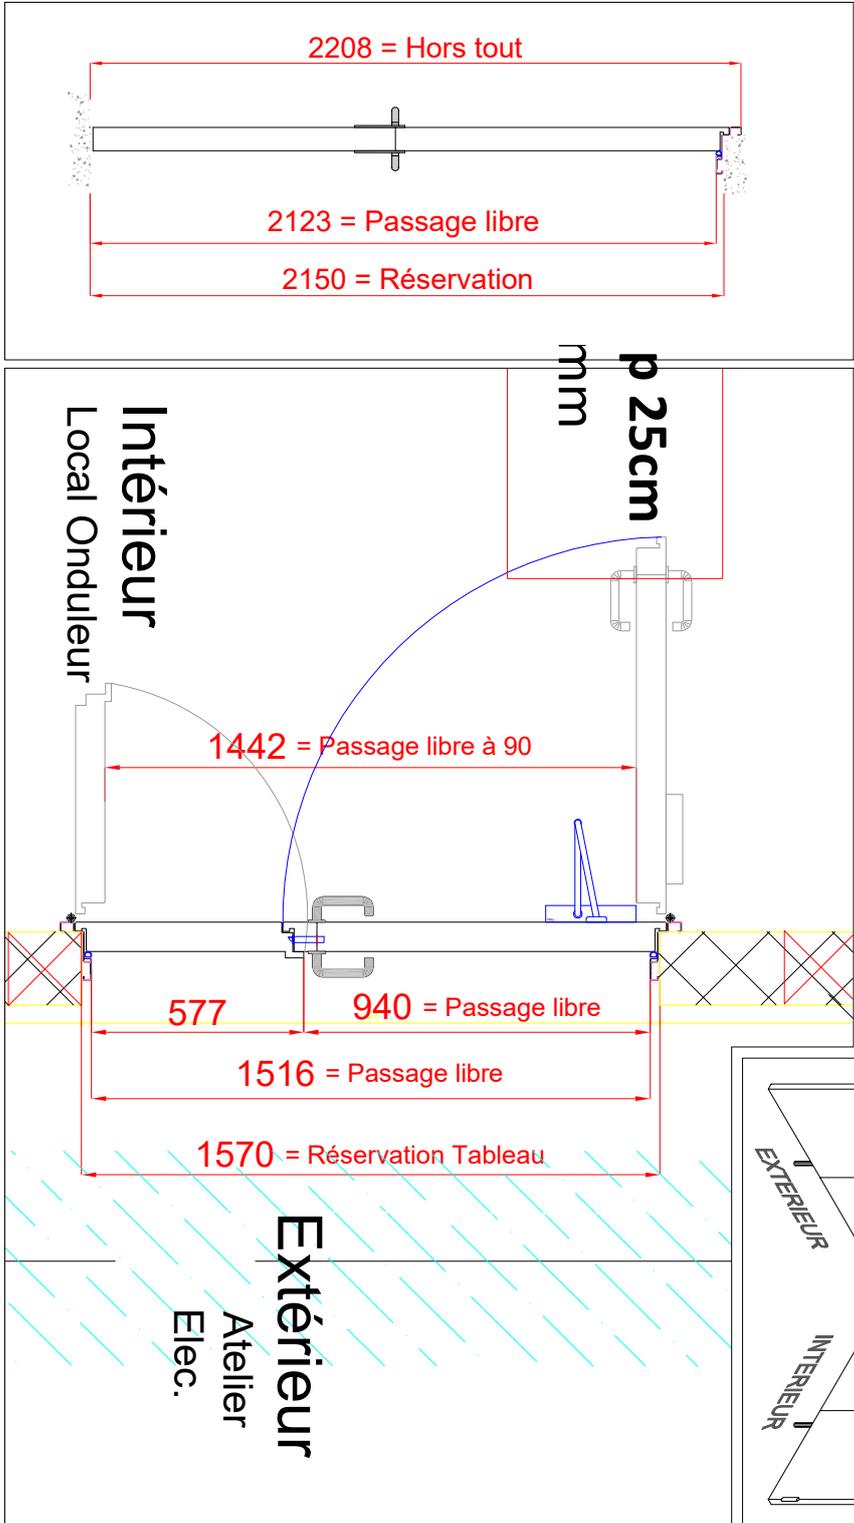

| Equipements | Réf : | T-check |
|-------------------------------------|-------|---------|
| Béquille Inox sur plaque | PI2FE | |
| Serrure mécanique 3 pts | Nemef | |
| Cylindre Européen 50x50 | C1 | |
| Crémone Pompier Encastree | Ekosh | |
| Ferme-porte à bras (COTE paumelles) | TS83 | |

Bon pour accord le :
 Nom + Signature :