

FICHE DE SYNTHESE

Client :



Chantier : Aft. 976 : Base Navale de Toulon
Bâtiment : Réhabilitation du bâtiment DN17
Etage : Rez-de-Caussée

Repère : **P11g - SE 16**

Localisation :

Circulation (près Ascenseur Zone1)

Réservation Base Marché :

Largeur plan : **1570 mm**
Hauteur plan : **2175 mm**

Réception des supports

Largeur : **mm**
Hauteur : **mm**

Date

//**

Réservation Validée :

Largeur : **- mm**
Hauteur : **- mm**

Largeur passage libre (180°) : **900+515 = 1415 mm**
Largeur passage libre (90°) : **1377 mm**
Hauteur passage libre : **2100 mm**

Support :


Béton

Ind : 0 Date : 20/01/2020


Ind : 2 Date : 07/10/2020

Ind : 1 Date : 15/05/2020

Ind : 3 Date : 18/11/2020

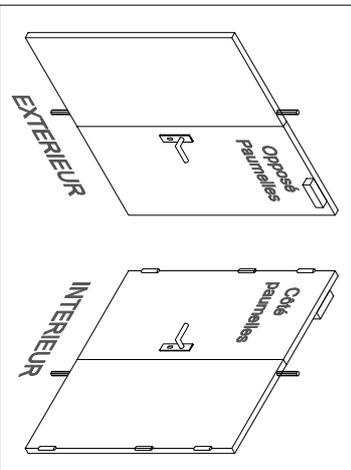

Marque de porte :	PORTEMETAL
Modèle :	PREMIUM Firestop
Caractéristique :	Toile ép : Vantail : 8/10mm Dormant : 15/10mm
Coupe-Feu E12 30 PV : 067222-002-2-p	Type de cadre : TUNNEL/2
Sens d'ouverture	Poussant DROITE 2
RAL AKZO NOBEL :	Galet 25/25 - YX050F

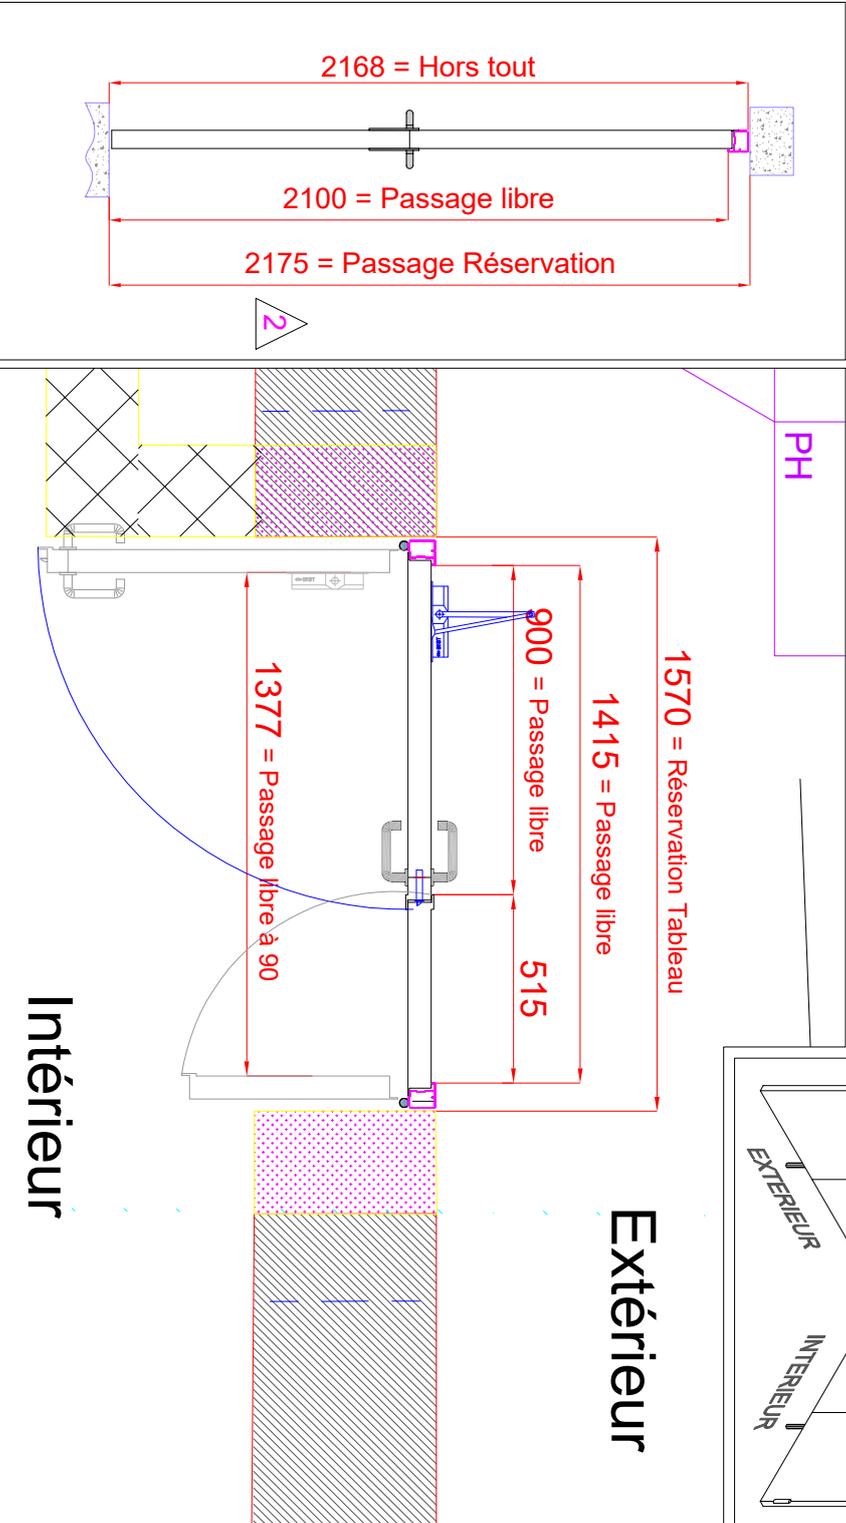

Equipements	Réf :	T-check
Jeu de Béquilles Inox sur plaque (Oppose Paumelle)	PI2FE	
Poignée de tirage Inox (Côté Paumelle)	PI2XE	4 2
Serrure Motorisée	MP520	4
Axe 65mm Entre-axe: 79mm	Assa Abloy	4
Serrure Mécanique 3 pts	TCAN	3
Cylindre Européen 45x45	C1	
Crémone Pompier Encastree SANS béquille	BA33	2
Ferme-porte à bras (OPPOSE paumelles)	TS10	
Kit Acoustique	KA1	3

Bon pour accord le :
Nom + Signature :