

FICHE DE SYNTHESE

Repère : **P15a - SE 18**

PIRTE METAL

Client :

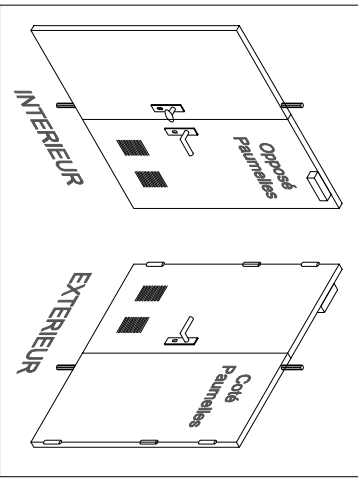

Chantier : Aff. 976 : Base Navale de Toulon
Bâtiment : Réhabilitation du bâtiment DN17
Etage : Rez-de-Caussée

Localisation :
Accès stockage Gaz


<u>Réservation Base Marché :</u>		<u>Réception des supports</u>		<u>Date</u>	
Largeur plan : 1600 mm		Largeur : mm		**/**/**	
Hauteur plan : 2150 mm		Hauteur : mm			
<u>Réservation Validée :</u>					
Largeur : - mm					
Hauteur : - mm					

Largeur passage libre (180°) : 950+550 = 1500 mm		<u>Support :</u> Béton
Largeur passage libre (90°) : 931+531 = 1462 mm		
Hauteur passage libre : 2100 mm		

Ind : 0	Date :	20/01/2020		
Ind : 1	Date :	18/11/2020		



Marque de porte :	PORTEMETAL
Modèle :	PREMIUM Multiusage
Caractéristique :	Tôle ép : Vantail : 8/10mm Dormant : 15/10mm
Non Coupe-Feu	Type de cadre : APPLIQUE
Sens d'Ouverture	Poussant DROITE
RAL AKZO NOBEL :	Galet 25/25 - YX050F

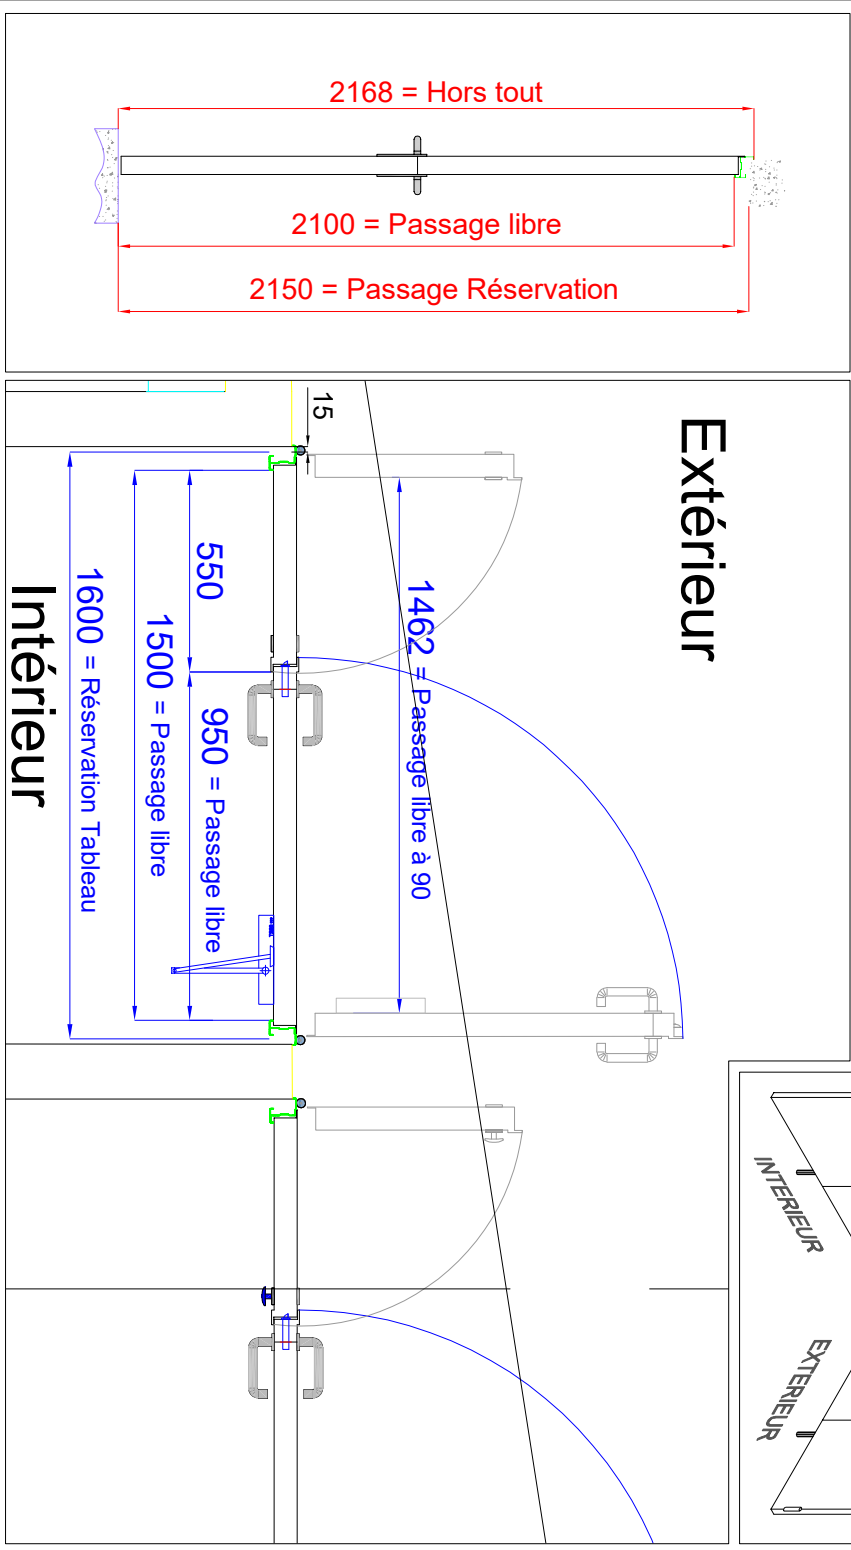

<u>Equipements</u>	<u>Réf :</u>	<u>T-check</u>
Béquille Inox sur plaque	AEIFM	
Serrure 3 pts	TCAN	
Cylindre Européen 45x45	C1	
Crémone intégrée Avec béquille	BA32	
Ferme-porte à bras TS20 (OPOSE paumelles)	AEIPFC	
Ventilation en partie basse		
Sur vantail de service	1	
Bon pour accord le : Nom + Signature :		