

FICHE DE SYNTHESE

PIRTE METAL

Client :

EIFFAGE
CONSTRUCTION

Chantier : Aff. 976 : Base Naval de Toulon

Bâtiment : Réhabilitation du bâtiment DN17

Etage : R+1

Repère : P26 - SE 16

Localisation :
Local Groupe-Froid

Réservation Base Marché :
Largeur plan : 1570 mm
Hauteur plan : 1600 mm

Ind: 1 Date: 15/05/2020

Réception des supports
Largeur : mm
Hauteur : mm

Ind: 2 Date: 07/07/2020

Ind: 3 Date: 11/09/2020

Ind: 4 Date: 11/02/2021

Réservation Validée :
Largeur : 1500 mm
Hauteur : 1850 mm

Ind: 4

Largeur passage libre (180°) : 940+507 = 1446 mm
Largeur passage libre (90°) : 1372 mm
Hauteur passage libre : 1823 mm


Support : Béton

Ind: 0 Date: 20/01/2019


Ind: 2 Date: 07/07/2020

Ind: 3 Date: 11/09/2020

Ind: 4 Date: 11/02/2021

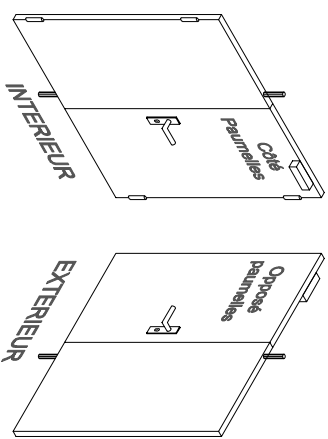

Marque de porte :	PORTEMETAL
Modèle :	TECHNIQUE Firestop FONO
Caractéristique :	Tole ép : Vantail : 12/10mm Dormant : 15/10mm
Coupe-Feu EI2 120 PV : 16-003540 Rw(C;Ct) : 47 (-2;-6)dB 14-8160-640	Type de cadre : APPLIQUE
Sens d'Ouverture	Poussant GAUCHE
RAL :	7022

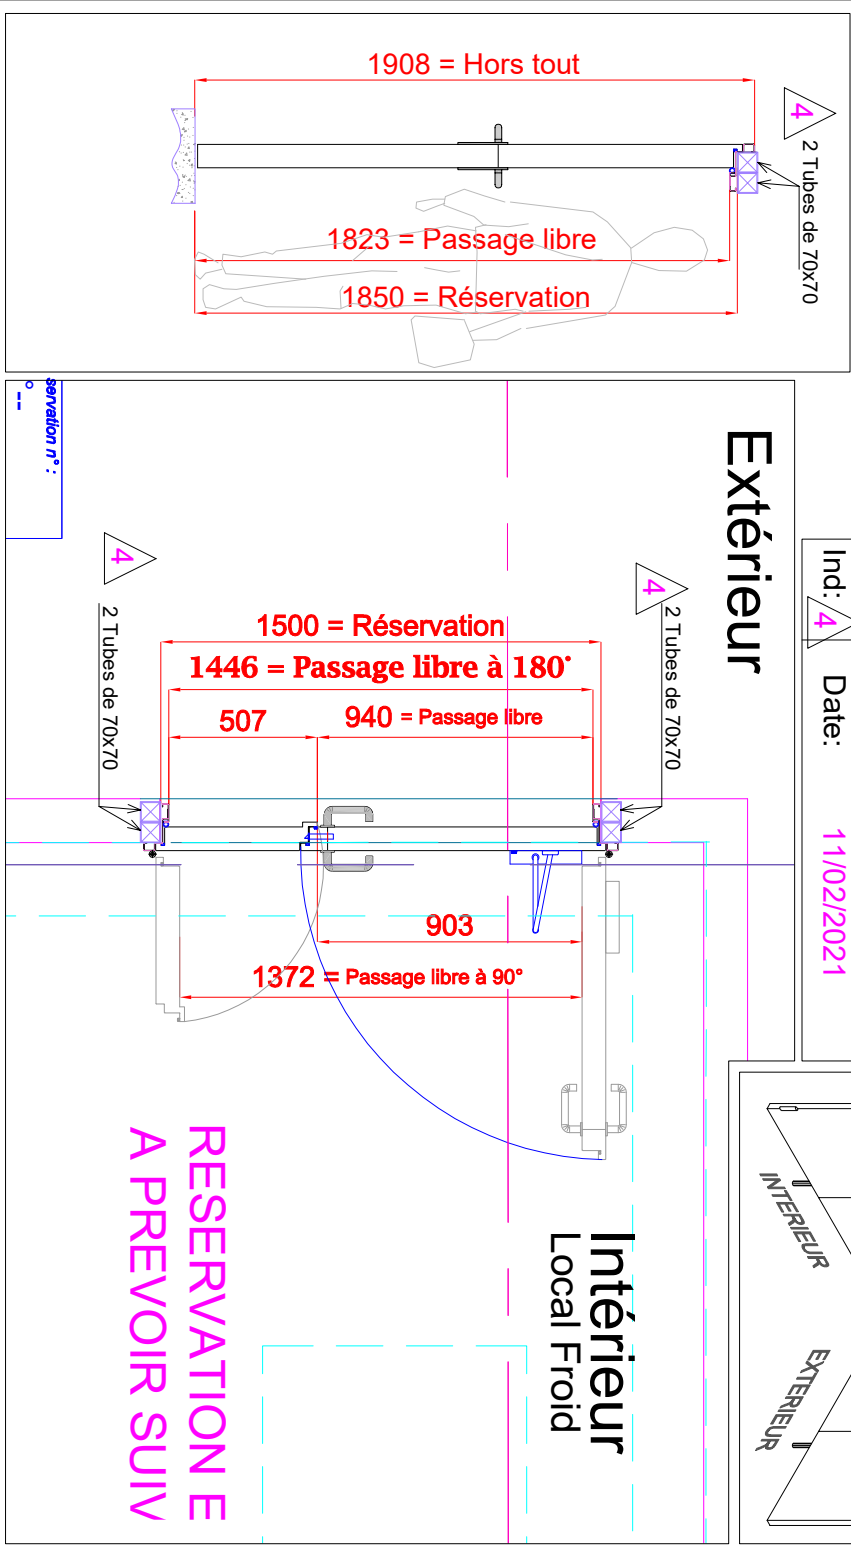

Equipements	Réf :	T-chek
Béquille Inox sur plaque	PI2FE	
Serrure mécanique 3 pts	Nemeif	
Cylindre Européen 50x50	C1	
Crémone Pomplier Intégrée	Ekosh	
Ferme-porte à bras (COTE paumelles)	TS71	1
Bon pour accord le :		
Nom + Signature :		