

FICHE DE SYNTHESE

PIRTE METAL

Client :



Chantier : Aff. 976 : Base Navale de Toulon

Bâtiment : Réhabilitation du bâtiment DN17

Etage : Rez-de-Chaussée


Repère : P4 - SE 16

Localisation : Local Cyclone


Réservation Base Marché :	Date	Réservation Validée :
Largeur plan : 1570 mm	20/01/2021	Largeur : 1570 mm
Hauteur plan : 2150 mm		Hauteur : 2150 mm

Largeur passage libre (180°) : 940+577 = 1516 mm	Support :
Largeur passage libre (90°) : 1442 mm	Béton
Hauteur passage libre : 2123 mm	

Ind : 0	Date : 20/01/2020	Ind : 2	Date : 20/01/2021
Ind : 1	Date : 11/09/2020		

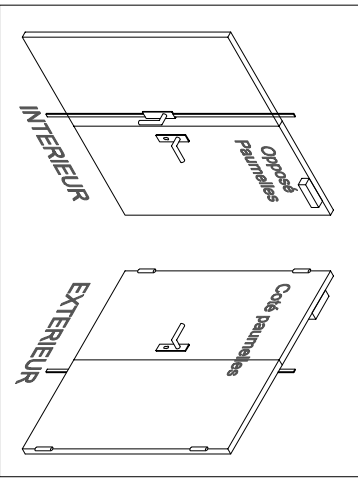

Marque de porte :	PORTEMETAL
Modèle :	TECHNIQUE Firestop FONO
Caractéristique :	Toile ép : Vantail : 12/10mm Dormant : 15/10mm
Coupe-Feu EI2 120 PV : 16-003540 Rw(C,Ctr) : 47 (-2,-6)dB 14-8160-640	Type de cadre : APPLIQUE
Sens d'Ouverture	Poussant DROITE
RAL AKZO NOBEL :	Galet 25/25 - YX050F

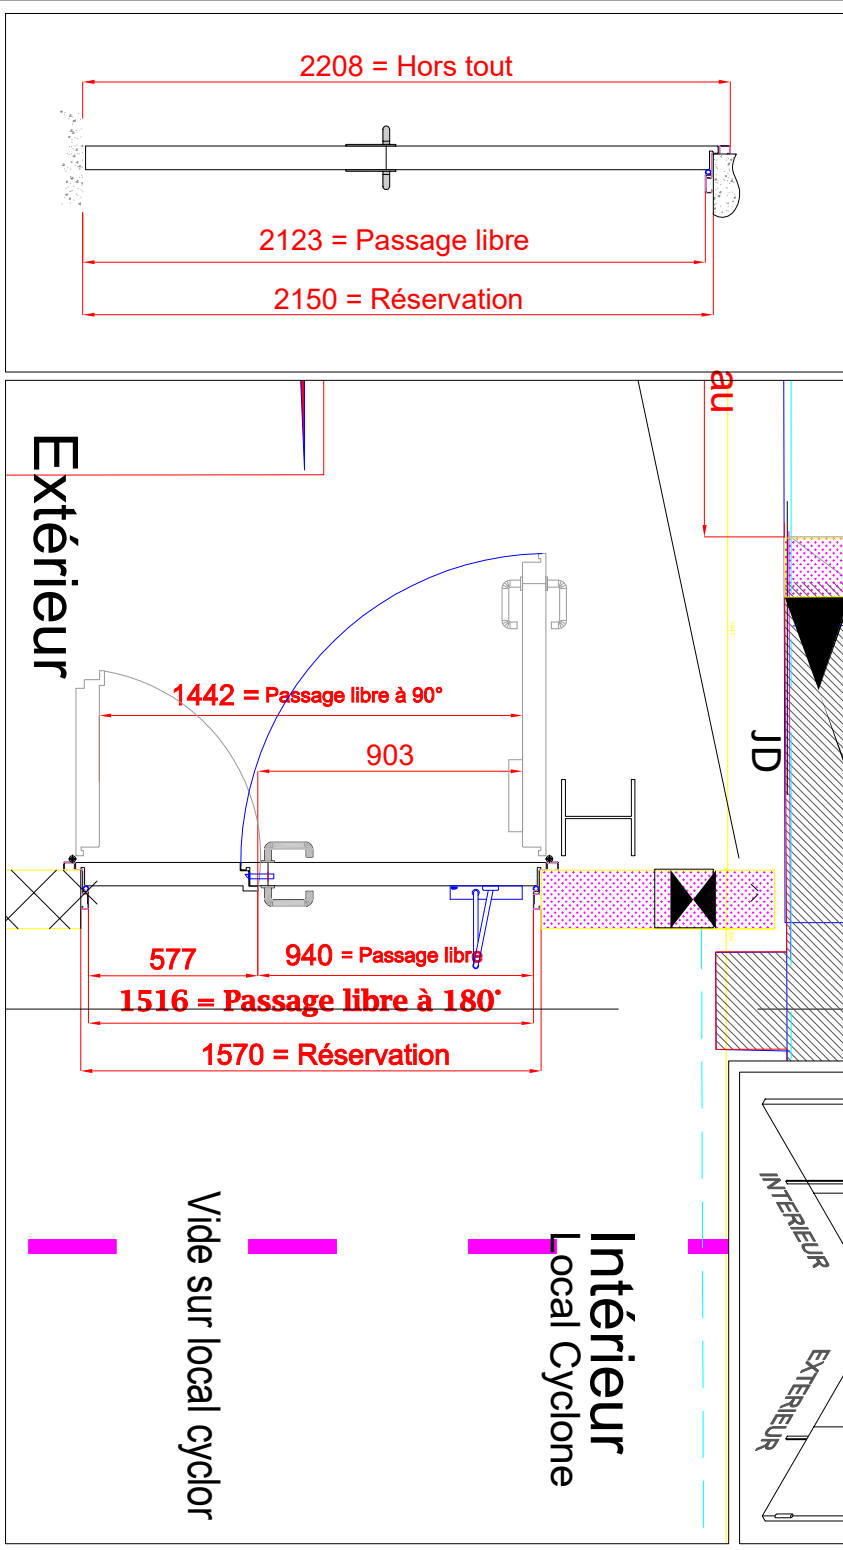

Equipements	Réf :	T-chek
Béquille Inox sur plaque	PI2FE	
Serrure mécanique 3 pts	Nemei	
Cylindre Européen 50x50	C1	
Crémone Pompier Applique	WSS	
Ferme-porte à bras (OPOSE paumelles)	TS83	
Bon pour accord le :		
Nom + Signature :		