

FICHE DE SYNTHESE

PIRTE METAL


Client : EIFFAGE CONSTRUCTION
Chantier : Aff. 976 : Base Navale de Toulon
Bâtiment : Réhabilitation du bâtiment DN17
Etage : Rez-de-Chaussée

Repère : P8c - SE 15
Localisation : Local R16 : Soutient Opérationnel bois


Réservation Base Marché :
Largeur plan : 2056 mm
Hauteur plan : 2178 mm
Réception des supports
Largeur : mm
Hauteur : mm
Date : **/**/**

Réservation Validée :
Largeur : - mm
Hauteur : - mm

Largeur passage libre (180°) : 950+950 = 1900 mm
Largeur passage libre (90°) : 1862 mm
Hauteur passage libre : 2100 mm
Support : Béton

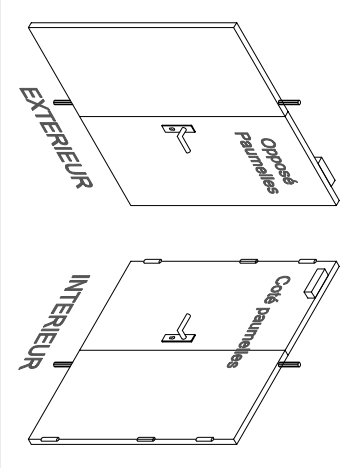

Marque de porte :	PORTEMETAL
Modèle :	PREMIUM Firestop
Caractéristique :	Tôle ép : Vantail : 8/10mm Dormant : 15/10mm
Coupe-Feu EI2 30 PV : 067222-002-2-b 30 dB	Type de cadre : TUNNEL
Sens d'Ouverture	Poussant DROITE
RAL AKZO NOBEL :	Galet 25/25 - YX050F

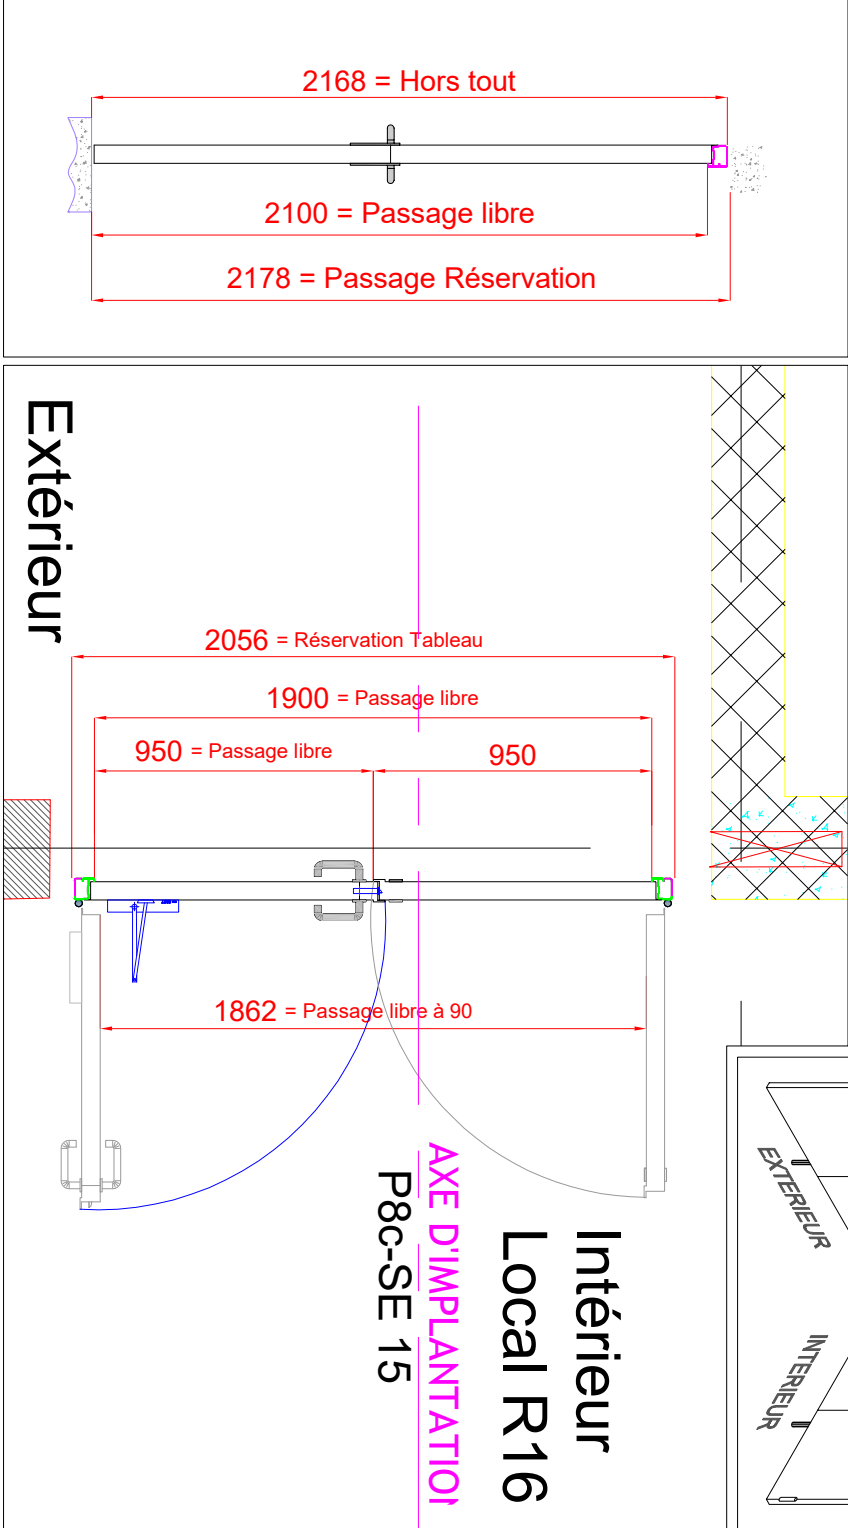

Equipements	Réf :	T-chek
Béquille Inox sur plaque	AEIFM	
Serrure 3 pts	TCAN	
Cylindre Européen 45x45	C1	
Crémone Pompier Encastrée Sans Béquille	BA33	
Ferme-porte à bras TS20 (COTE paumelles)	AEIPFC	
Kit Acoustique	KA1	
Bon pour accord le :		
Nom + Signature :		