

Client :



Chantier : Affaire : 1037-Aéroport de Marseille

Bâtiment : --

Etage : Toiture


Localisation :

--

| | | |
|---------------------------|------------------------|----------|
| Réservation Base Marché : | Réception des supports | Date |
| Largeur plan : 1456 mm | Largeur : mm | **/**/** |
| Hauteur plan : 1476 mm | Hauteur : mm | |


| |
|-----------------------|
| Réservation Validée : |
| Largeur : - mm |
| Hauteur : - mm |

| | |
|---|------------|
| Largeur passage libre (180°) : 910+400= 1310 mm | Supports : |
| Largeur passage Utile (90°) : 1272 mm | Béton |
| Hauteur passage libre : 1403 mm | |

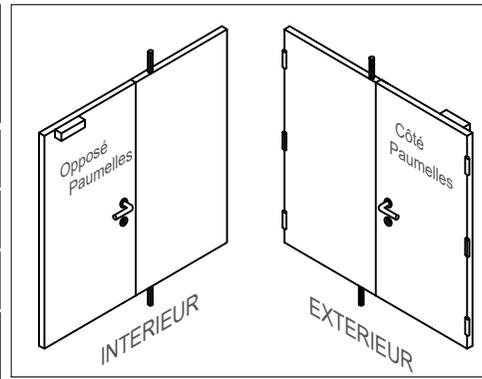

| | | | |
|---------|-------------------|---------|-------------------|
| Ind : 0 | Date : 11/01/2023 | Ind : 2 | Date : 12/09/2023 |
| Ind : 1 | Date : 31/07/2023 | Ind : 3 | Date : 04/10/2023 |
| | | Ind : 4 | Date : 02/11/2023 |

| | |
|------------------------------|---------------------------------|
| Marque de porte : | PORTEMETAL |
| Modèle : | PREMIUM Multiusage - NEO |
| Performances chantier : | Type de cadre : |
| Non Coupe-Feu PV : NA | TUNNEL : U 1 |
| Acoustique : 00db PV : NA | |
| Sens d'Ouverture | Poussant GAUCHE |
| RAL: | 7035 |

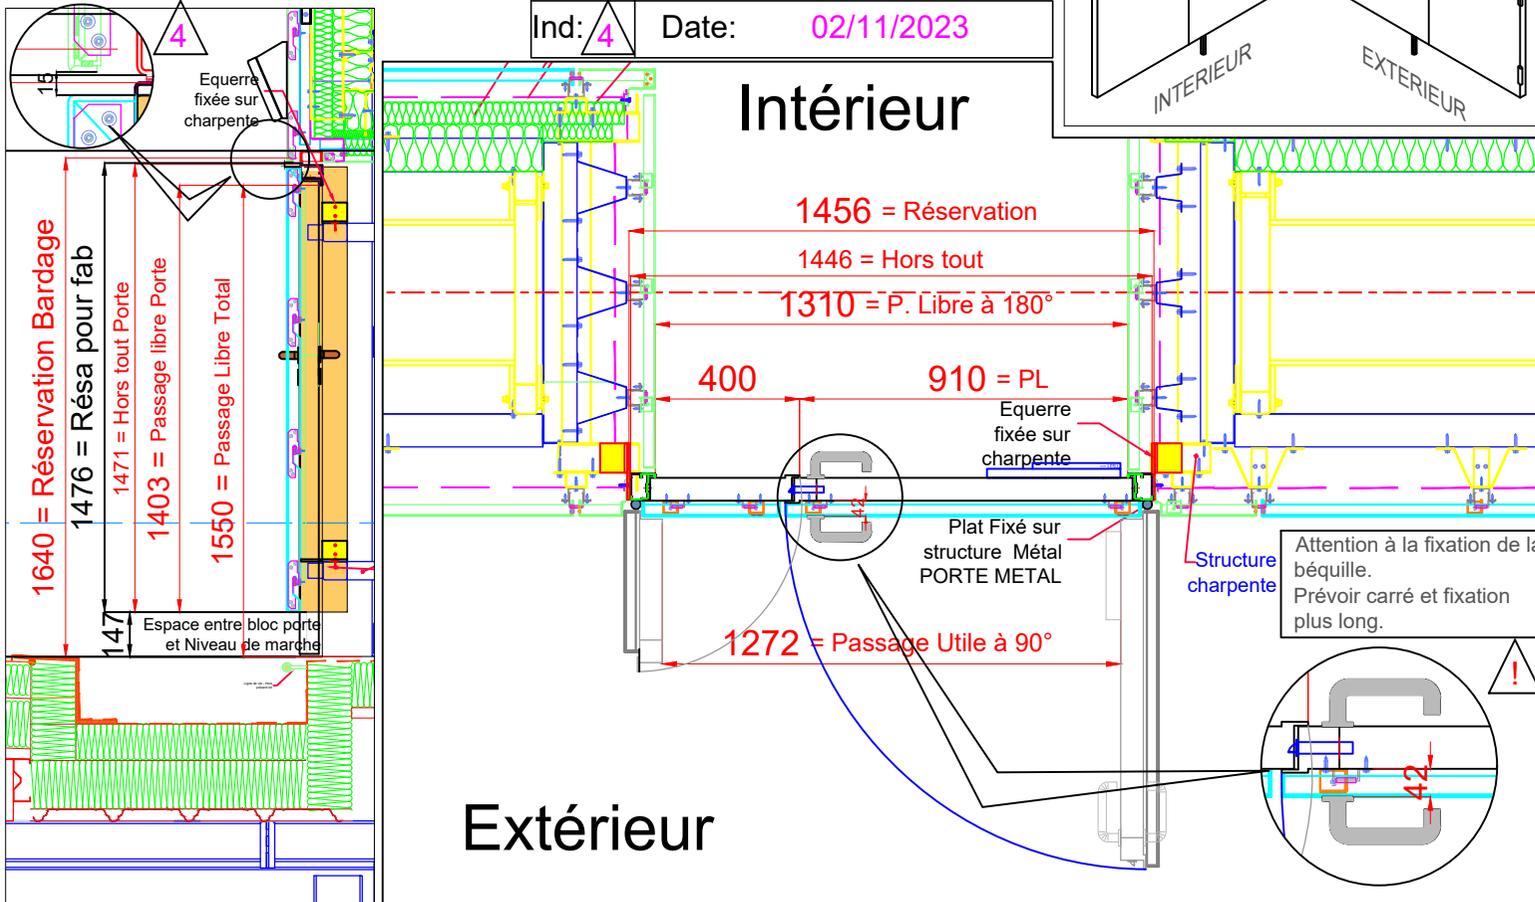

| Repère | Equipements | Réf : | T-check |
|--------|--|-------|---------|
| 1 | Jeu de Béquille Inox sur Rosace | P1FXR | |
| 2 | Serrure mécanique 1pt | CF50 | |
| 3 | Cylindre Européen 45x45 | C1 | |
| 4 | Crémone intégrée sans poignée | CF33 | |
| 5 | 1 Ferme porte à Glissière (OPPOSE paumelles) | TS31 | |
| 6 | | | |
| 7 | | | |

Bon pour accord le : 13/11/2023
Spitale Elodie

Nom + Signature :

⚠ Une validation est Définitive et aucune modification ne pourra être accordée.