PORTE METAL

FICHE DE SYNTHESE

Repère : 00-182-211

Client : GTM SUD

Chantier : Affaire : 1037-Aéroport de Marseille
Bâtiment : COEUR
Etage : RDC 00

Localisation : Plan 5102
ESC

Réservation Base Marché :
Largeur plan : 1500mm
Hauteur plan : 2150 mm

Réception des supports
Largeur : mm
Hauteur : mm

Date **/**/**

Réservation Validée :
Largeur : - mm
Hauteur : - mm

Largeur passage libre (180°) : 900+500=1400 mm
Largeur passage Utile (90°) : 1362 mm
Hauteur passage libre : 2100 mm

Supports :
Béton 1

Ind : 0	Date : 20/04/2022		
Ind : 1	Date: 17/02/2023		

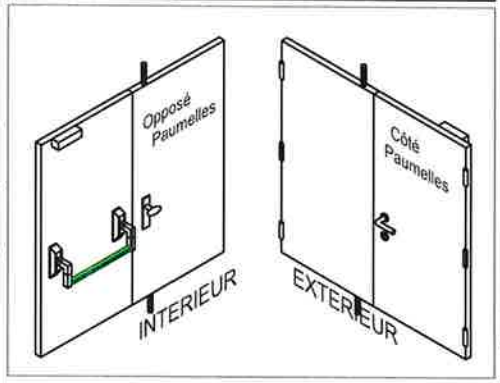

Marque de porte :	PORTEMETAL
Modèle :	PREMIUM TURIA EI30
Performances chantier : Coupe-feu EI 30 PV RS21-005B	Type de cadre : APPLIQUE : CS5Z
Acoustique : non	--
Sens d'Ouverture	Poussant GAUCHE
RAL:	9010

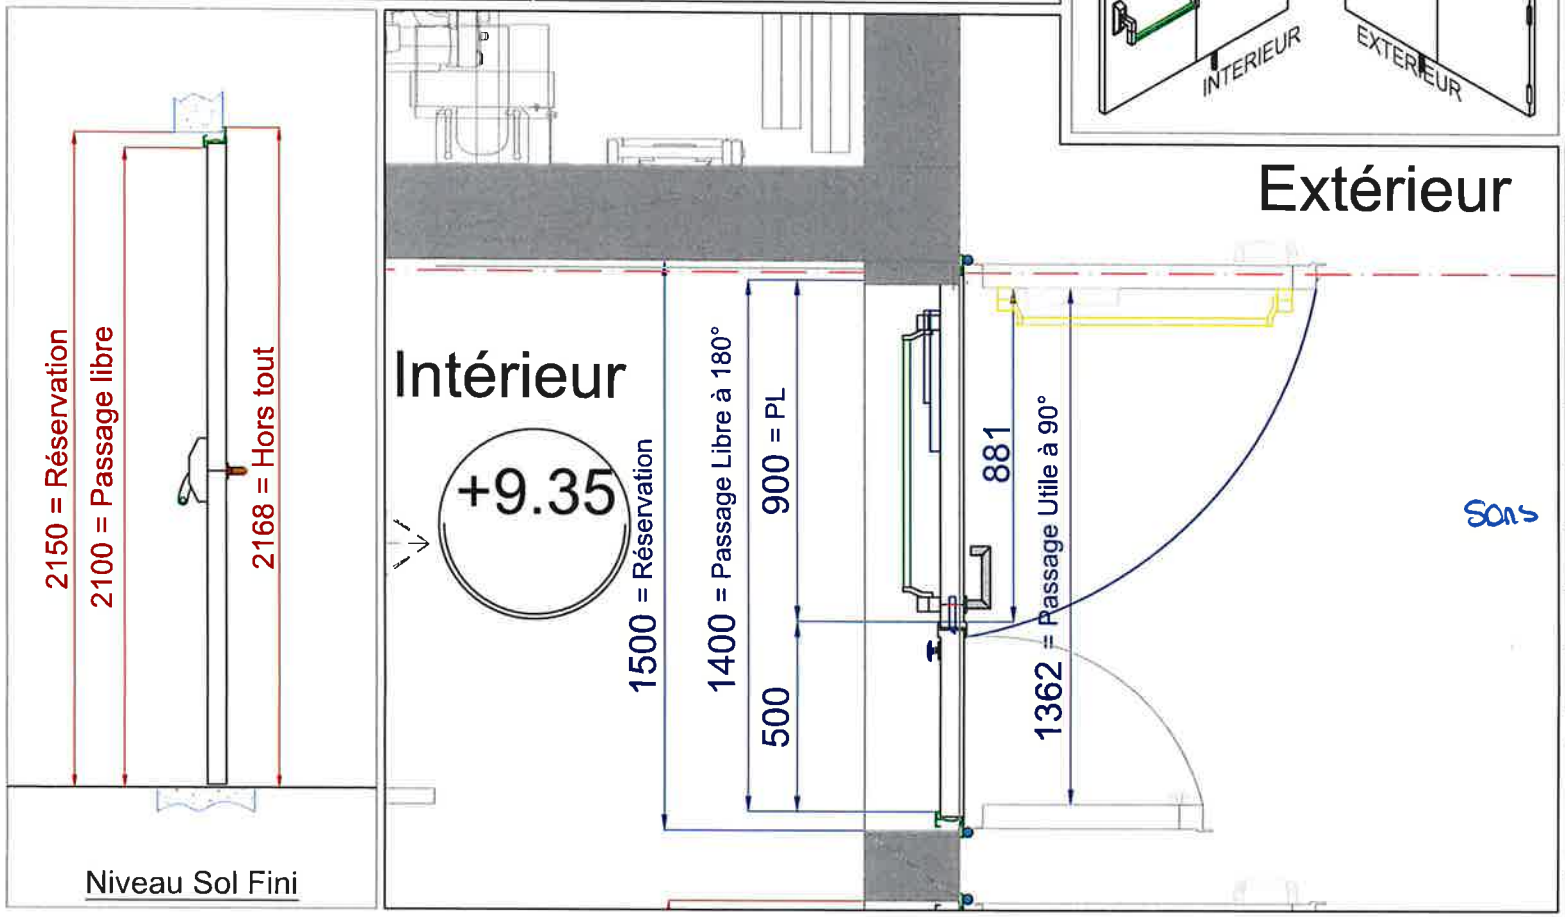

Repère	Equipements	Réf :	T-chek
1	Béquille Inox sur Rosace (Côté paumelle)	DC110	
2	Barre Antipanique CROSS	2000N	
3	Serrure Antipanique 1pt	CF60	
4	Cylindre européen 45*10	C1	
5	Crémone pompier encastrée ~~avec~~ poignée nylon	CF32	
6	Ferme porte à bras glissière (OPPOSE paumelles) Qte:1	TS31	
7			
8	Butée sol Qte:2	AC14	

Bon pour accord le : 25.08.2023

Nom + Signature : SP ISTACE

Une validation est Définitive et aucune modification ne pourra être accordée