

FICHE DE SYNTHESE

Repère : **S1-06-210**

Chantier : **Affaire : 1037-Aéroport de Marseille**
 Bâtiment : **--**
 Etage : **Sous sol 1**



Cliant :


Porte Métal
 Réception des supports : **Date** **mm** **mm** **mm** **mm**
 Largeur plan : **900 mm**
 Hauteur plan : **2100 mm**
 Largeur passage libre (180°) : **800 mm**
 Largeur passage Utile (90°) : **781 mm**
 Hauteur passage libre : **2050mm**

Supports :
 1 Cloison Souple

Réservation Validée :
 Largeur : **- mm**
 Hauteur : **- mm**


Porte Métal
 Modèle : **PREMIUM**
TURIA E160-36dB
 Performances chantier : **Non Coupe feu**
 PV : **--**
 Acoustique : **35 dB**
 PV : **RA-ACC883**
 Sens d'Ouverture : **Poussant DROITE**
 RAL : **7035**

Type de cadre : **APPLIQUE : CS5Z**
 avec Pré-cadre

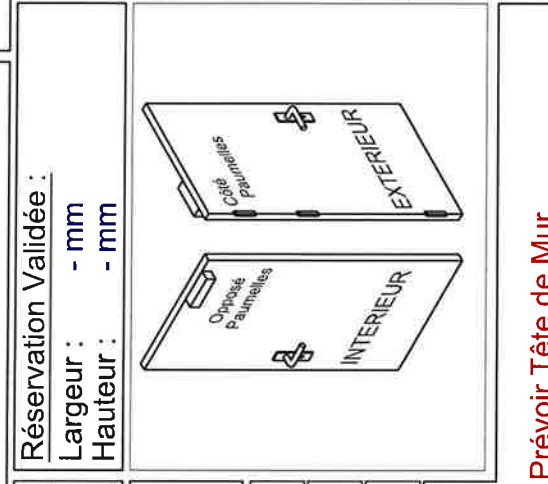

Ind : 0 **Date :** **28/03/2022**
Ind : 1 **Date :** **23/05/2022**
Ind : 2 **Date :** **02/06/2022**
Ind : 3 **Date :** **06/09/2022**
Ind : 4 **Date :** **17/01/2023**

Repère	Equipements	Réf :	T-check
1	Jeu de Béquille Contrôlée + Cylindre (Hors lot PML)	LB1 Proxlock	Seulement Percage carré et cylindre
2	Serrure Mécanique	2030	3
3			
4	Ferme porte à bras glissière (OPPOSE paumelles) Qte:1	TS31	
5			
6			
7	Butée sol Qte:1	AC14	

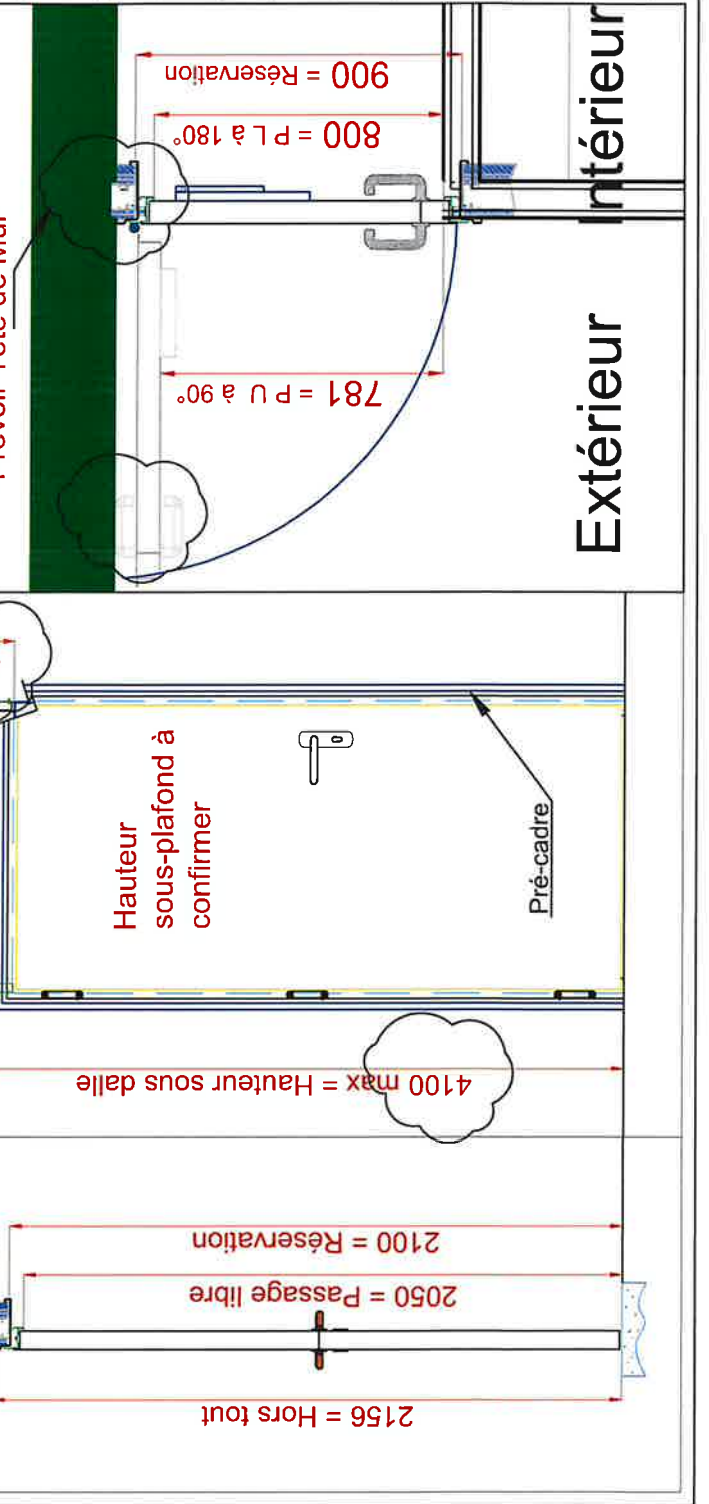

Bon pour accord le : **24.01.2023**
 Nom + Signature : **SPITALE**
 Une validation est Définitive et aucune modification ne pourra être accordée.