

PORTE METAL

FICHE DE SYNTHESE

Repère : 01-300-212

Zone COEUR

Client : Chantier : Affaire : 1037-Aéroport de Marseille

Bâtiment : --

Etage : R+1

GTM

510

intégrant pour offrir

sa solution

Réservation Base Marché :

Largueur plan : 2000 mm

Hauteur plan : 2550 mm

Largueur passage libre (180°) : 900+900=1800 mm

Largueur passage Utile (90°) : 1735 mm

Hauteur passage libre : 2450 mm

Ind : 0

Date : 02/01/2024

Réception des supports

Largueur : mm

Hauteur : mm

Supports :

Cloison Souples

Prévoir renfort

Réservation Validée :

Largueur : - mm

Hauteur : - mm

Habillage


Opposé

Paumelles

Habillage

Opposé

Paumelles

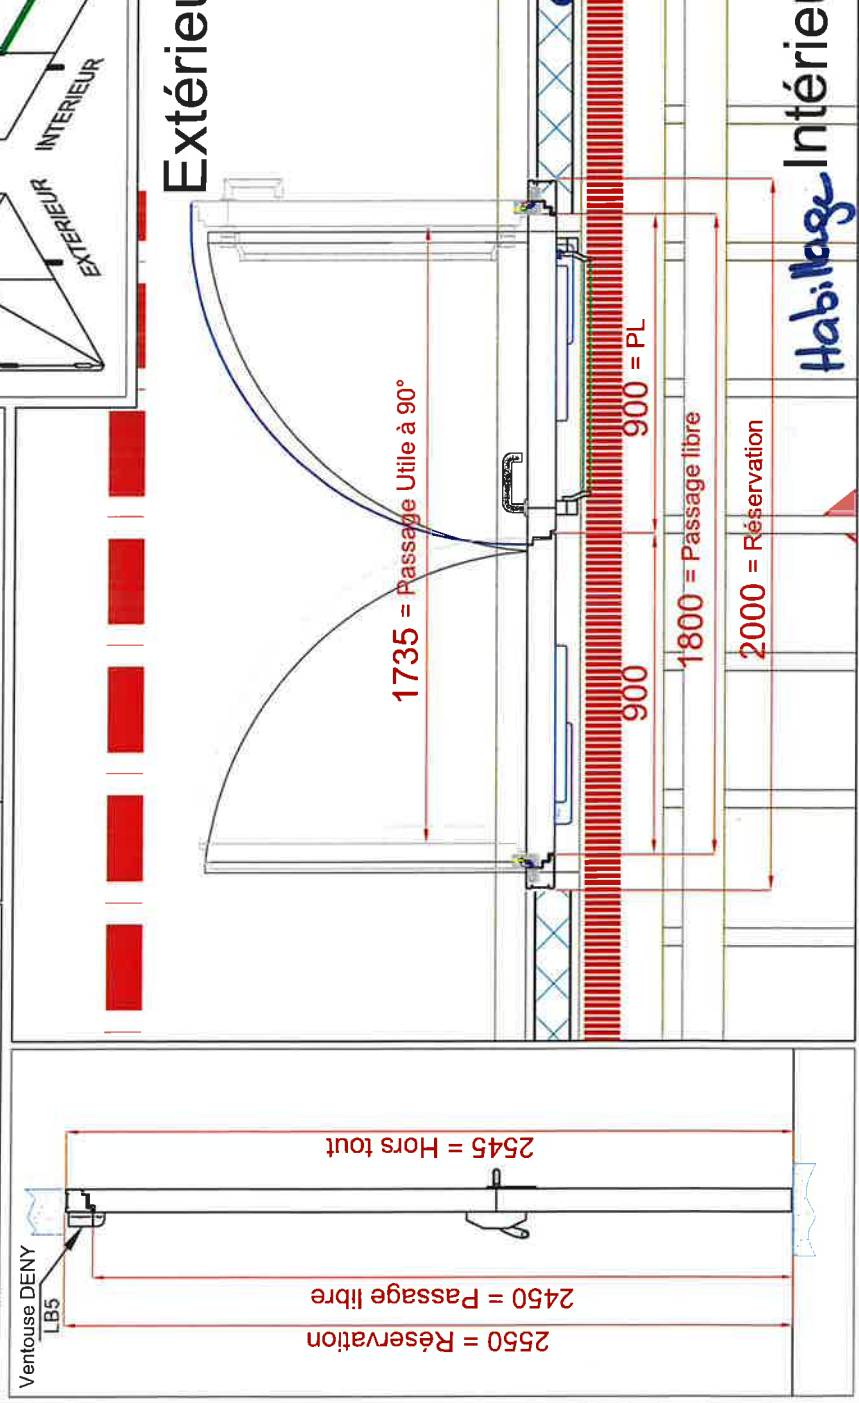

Repère : 01-300-212	
Localisation : Zone COEUR	