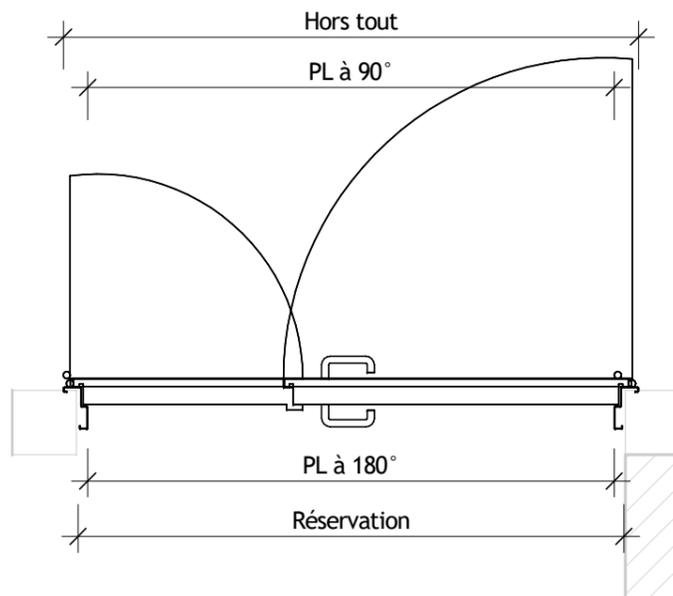
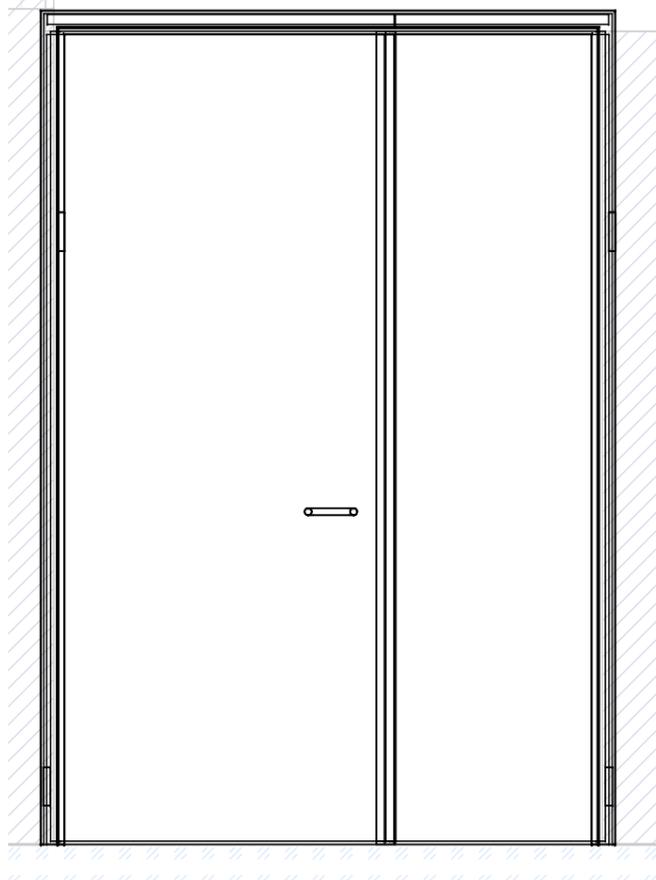
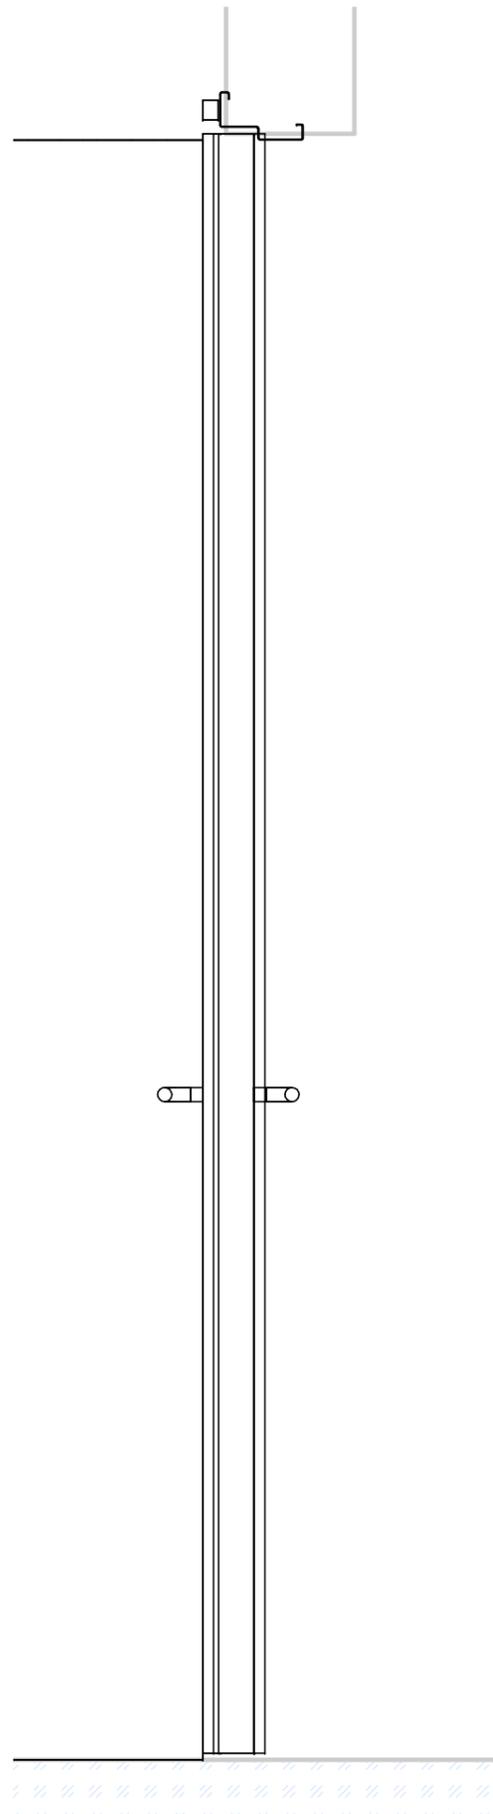


**PORTE METAL****S1.126**Référence TCE : **S1.126**Référence MOE : **PEFO\_S1\_04\_a**

Reperage	
Caractéristique	Valeur
Localisation	ESPACES RESERVES
Référence MOE	PEFO_S1_04_a
Numéro du lot	Livret 7
Référence BESIX	S1.126
Description	
Type désignation	BATTANTE
Degrès Feu	EI60
Affaiblissement Accoustique	40
Gamme	TECHNIQUE
Modele	PGP-2182-AC47
Procès Verbaux	EFR-16-003540

Dimension	
Caractéristique	Valeur
Dim RESERVATION maçonnerie PORTEMETAL L	1.700
Dim RESERVATION maçonnerie PORTEMETAL H	2.550
Dim PASSAGE Dormant PORTEMETAL L	1.630
Dim PASSAGE Dormant PORTEMETAL H	2.515
DIM PL OUVERTURE 90° L	1.580
HORS TOUT L	1.800
HORS TOUT H	2.600
Nombre de vantaux	2.000
Largeur passage vantail principal à 90°	0.965
Type de cadre (Bati Z/Bati U)	Oui / Non
RAL	7039
Finition	TECHNIQUE / T

Accessoires Vantail de service	
Caractéristique	Valeur
Cadre	PAP-Z
Béquillage côté paumelles	P1FX-PT+CYL/PLAQUE
Béquillage côté Opposé paumelles	P1FX-PT+CYL/PLAQUE
Contrôle d'accès	NON
Serrure	GBS192_Sortie libre-3PTS
Cylindre provisoir	PROVISOIRE
Ferme porte type	TS93 EN2-5
Ferme porte implantation	OP
Béquillage Opposé Paumelles Cremone de pompier	Crémone-Flush bolt Iseo
Contact	SANS
Protection INOX	4-INOX-300MM
Butée	SANS
DAS	Non
Selecteur de fermeture	SR90