
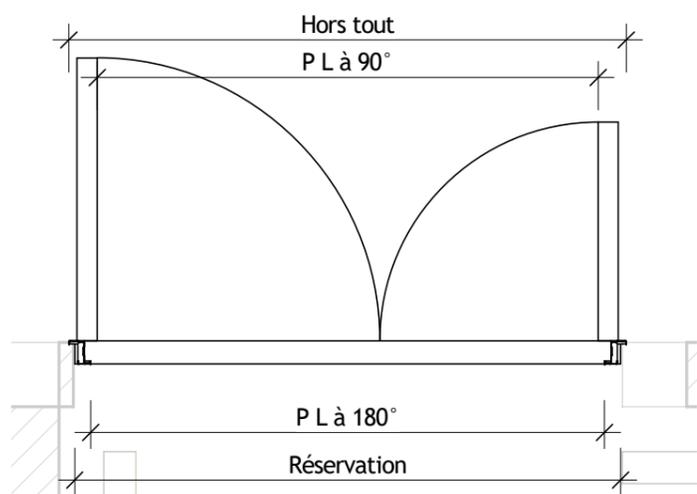
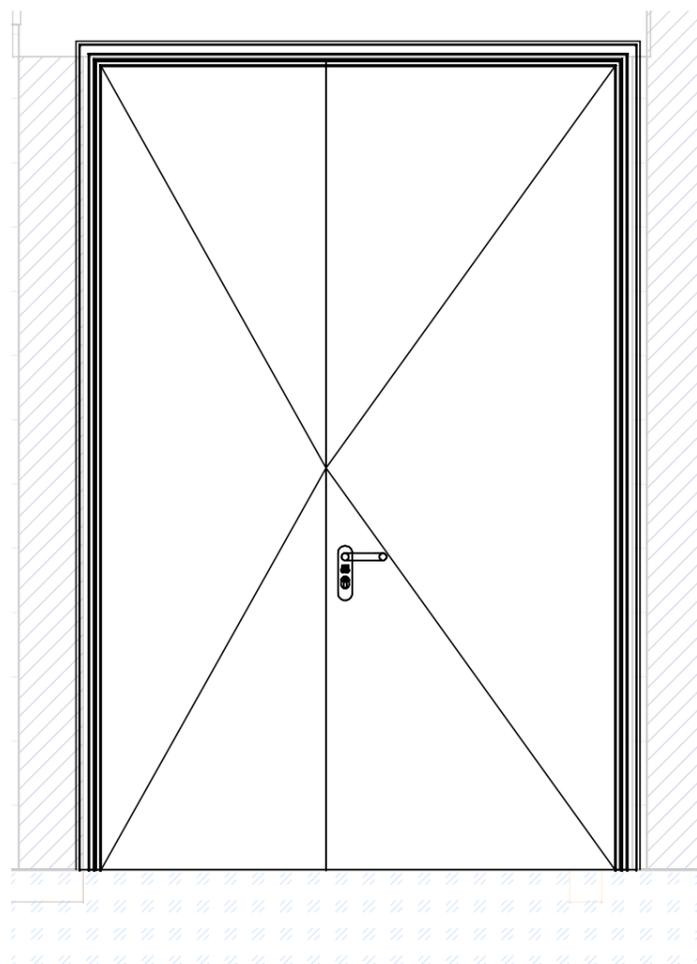


PORTE METAL

S1.137

Référence TCE : **S1.137**

Référence MOE : **PEFB_S1_04_a**

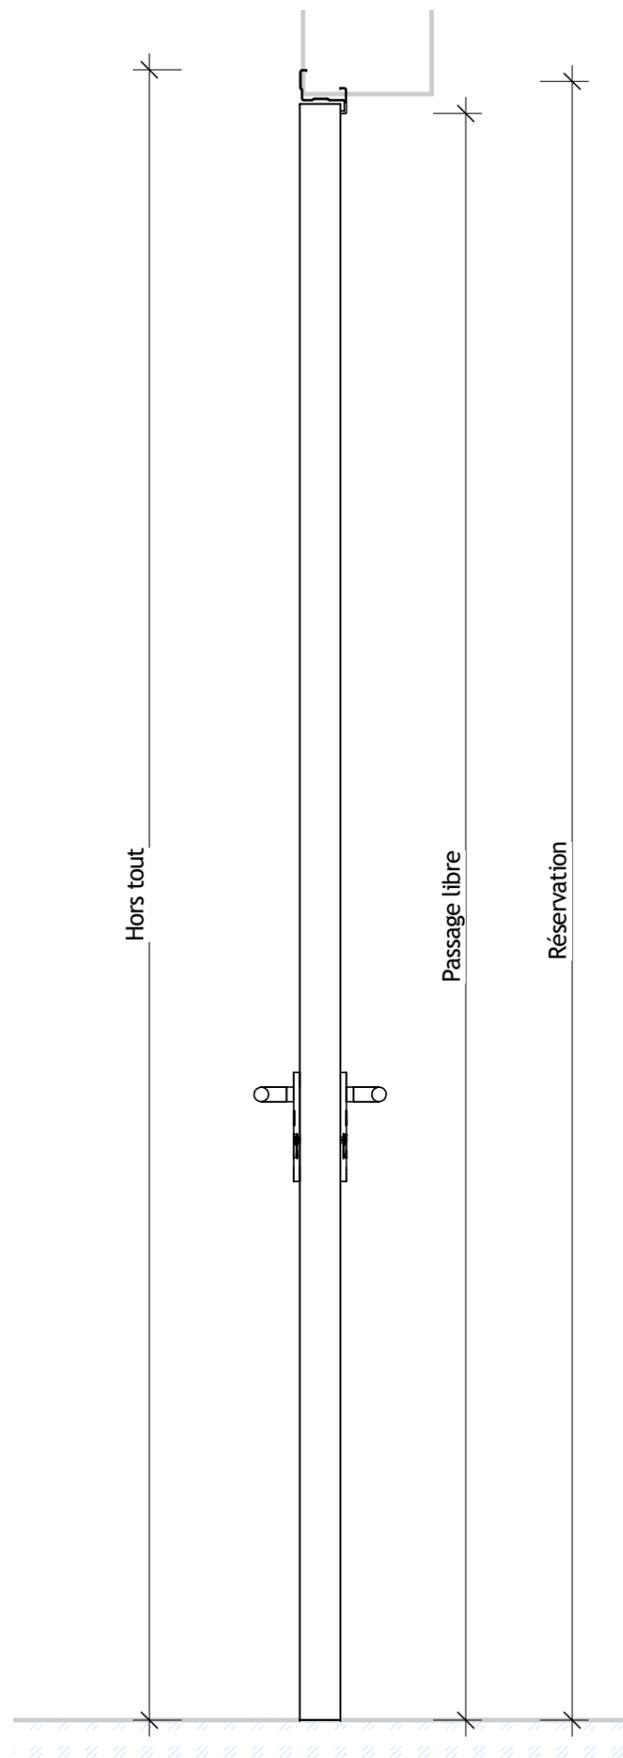

Reperage	
Caractéristique	Valeur
Localisation	ESPACES RESERVES
Référence MOE	PEFB_S1_04_a
Numéro du lot	Livret 7
Référence BESIX	S1.137
Description	
Type désignation	BATTANTE
Degrès Feu	EI30
Affaiblissement Acoustique	0
Gamme	PREMIUM
Modele	TURIA EI30
Procès Verbaux	RS21-005/B

Dimension	
Caractéristique	Valeur
Dim RESERVATION maçonnerie PORTEMETAL L	1.700
Dim RESERVATION maçonnerie PORTEMETAL H	2.530
Dim PASSAGE Dormant PORTEMETAL L	1.600
Dim PASSAGE Dormant PORTEMETAL H	2.500
DIM PL OUVERTURE 90° L	1.560
HORS TOUT L	1.736
HORS TOUT H	2.548
Nombre de vantaux	2.000
Largeur passage vantail principal à 90°	0.900
Type de cadre (Bati Z/Bati U)	Oui / Non
RAL	7039
Finition	PREMIUM / T

Accessoires Vantail de service	
Caractéristique	Valeur
Cadre	CS5Z
Béquillage côté paumelles	P1FX-BEQ+CYL/PLAQUE
Béquillage côté Opposé paumelles	P1FX-BEQ+CYL/PLAQUE
Contrôle d'accès	OUI
Serrure	CF60-ELEC-Sortie Libre
Cylindre provisoir	PROVISOIRE
Ferme porte type	TS10D-Compas
Ferme porte implantation	OP
Béquillage Opposé Paumelles Cremone de pompier	Crémone-BA32
Contact	SANS
Protection INOX	4-INOX-300MM
Butée	2-AC14
DAS	Non
Selecteur de fermeture	SR90 INST