
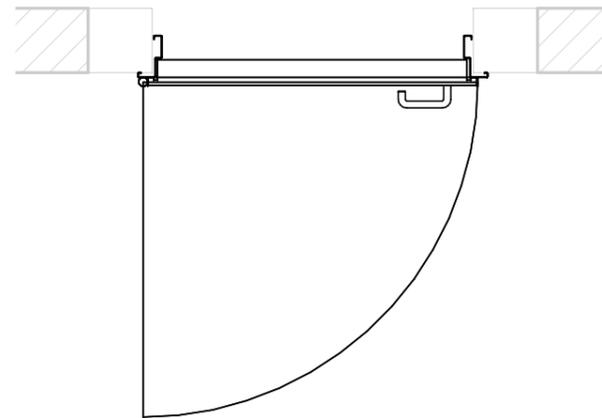
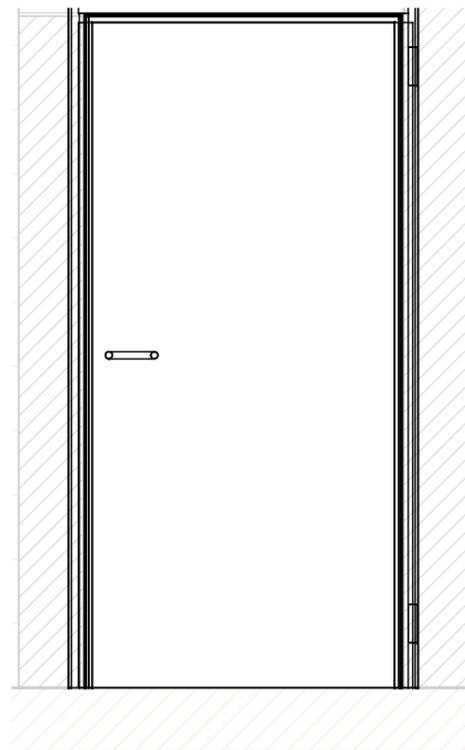


PIRTE METAL

S1.142

Référence TCE : **S1.142**

Référence MOE : **VDFG_S1_05_a**

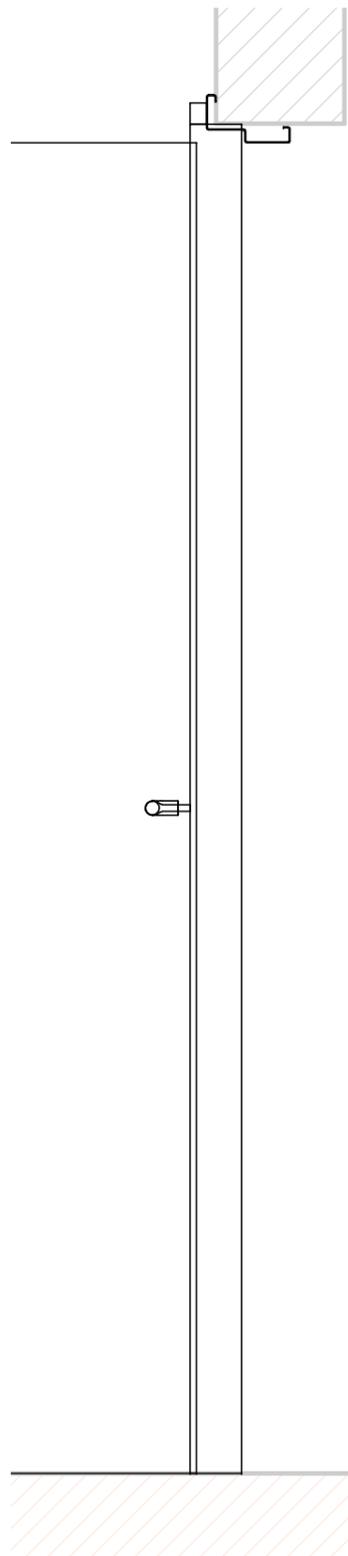

| Reperage | |
|----------------------------|------------------|
| Caractéristique | Valeur |
| Localisation | ESPACES RESERVES |
| Référence MOE | VDFG_S1_05_a |
| Numéro du lot | Livret 7 |
| Référence BESIX | S1.142 |
| Description | |
| Type désignation | BATTANTE |
| Degrès Feu | EI60 |
| Affaiblissement Acoustique | 40 |
| Gamme | TECHNIQUE |
| Modele | PGP-2170-AC46 |
| Procès Verbaux | EFR-15-000235 |

| Dimension | |
|---|---------------|
| Caractéristique | Valeur |
| Dim RESERVATION maçonnerie PORTEMETAL L | 1.000 |
| Dim RESERVATION maçonnerie PORTEMETAL H | 2.100 |
| Dim PASSAGE Dormant PORTEMETAL L | 0.940 |
| Dim PASSAGE Dormant PORTEMETAL H | 2.070 |
| DIM PL OUVERTURE 90° L | 0.915 |
| HORS TOUT L | 1.070 |
| HORS TOUT H | 2.135 |
| Nombre de vantaux | 1.000 |
| Largeur passage vantail principal à 90° | 0.915 |
| Type de cadre (Bati Z/Bati U) | Oui / Non |
| RAL | 7039 |
| Finition | TECHNIQUE / T |

| Accessoires Vantail de service | |
|--|-----------------------------|
| Caractéristique | Valeur |
| Cadre | PAP-Z |
| Béquillage côté paumelles | P1FX-BEQ+CYL/PLAQUE |
| Béquillage côté Opposé paumelles | P1FX-BEQ+CYL/PLAQUE |
| Controle d'accès | OUI |
| Serrure | GBS92_Sortie libre-INVERSEE |
| Cylindre provisoir | PROVISOIRE |
| Ferme porte type | TS92 |
| Ferme porte implantation | CP |
| Béquillage Opposé Paumelles Cremona de pompier | SANS |
| Contact | SANS |
| Protection INOX | 2-INOX-300MM |
| Butée | 1-AC14 |
| DAS | Non |
| Selecteur de fermeture | |