
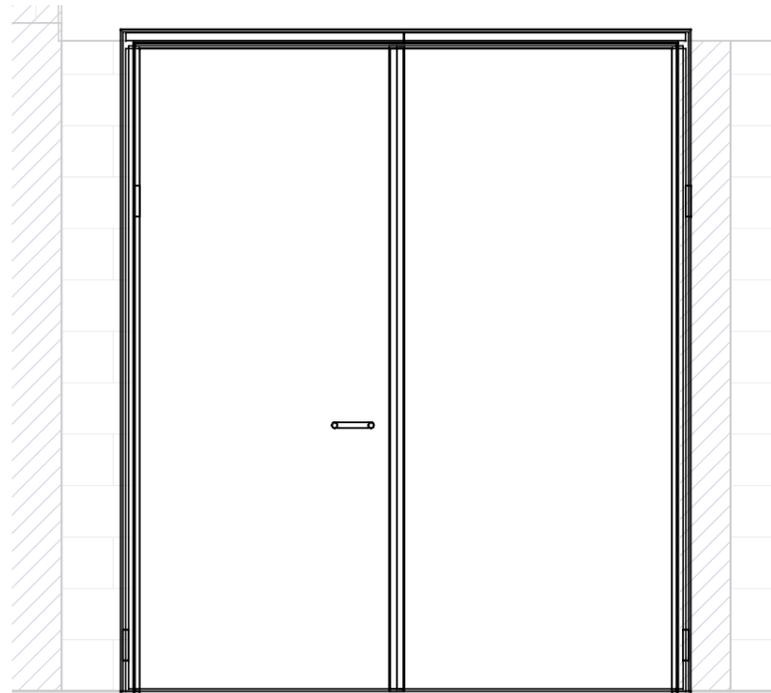


**PIRTE METAL**

**S1.018**

Référence TCE : **S1.018**

Référence MOE : **PEFO\_S1\_05\_a**

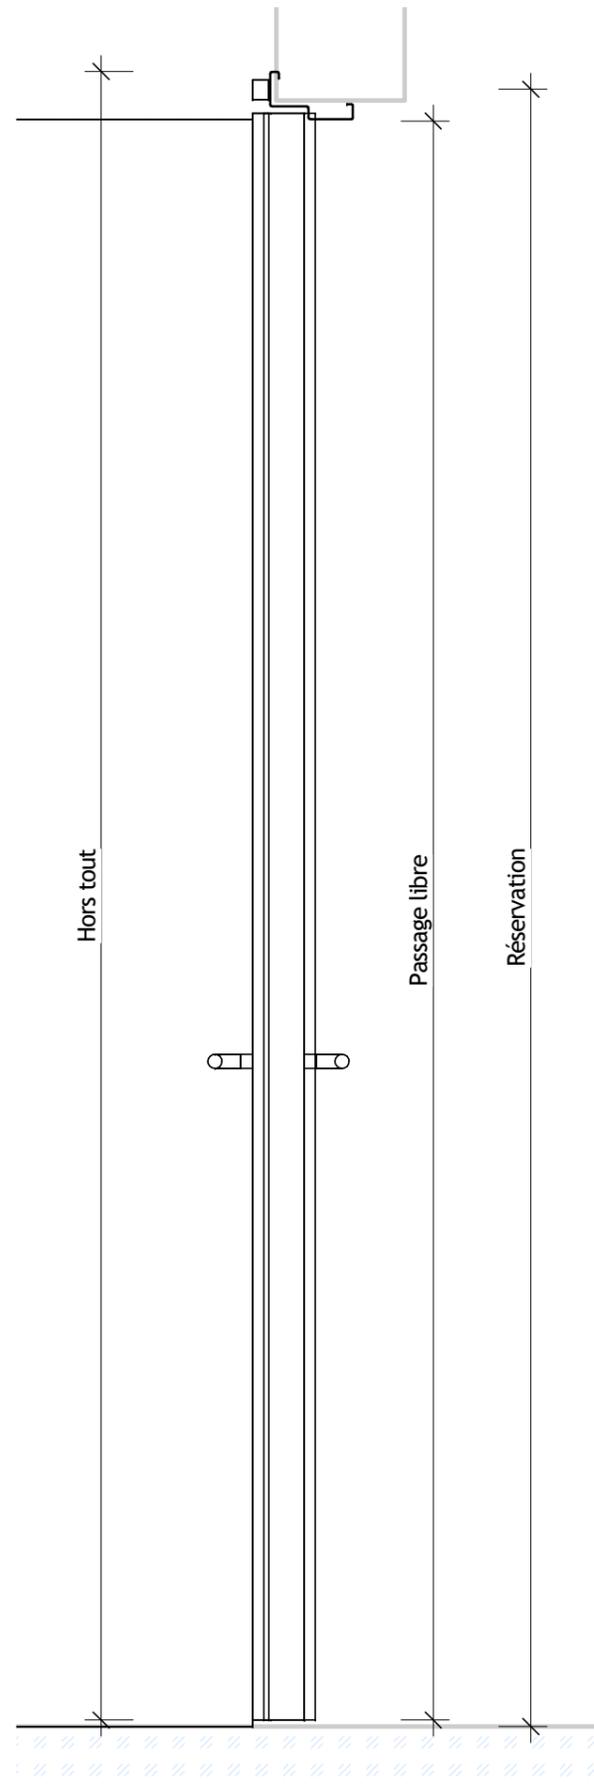

Reperage	
Caractéristique	Valeur
Localisation	ESPACES RESERVES
Référence MOE	PEFO_S1_05_a
Numéro du lot	Livret 7
Référence BESIX	S1.018
Description	
Type désignation	BATTANTE
Degrès Feu	EI60
Affaiblissement Accoustique	40
Gamme	TECHNIQUE
Modele	PGP-2282-AC43
Procès Verbaux	EFR-16-003540

Dimension	
Caractéristique	Valeur
Dim RESERVATION maçonnerie PORTEMETAL L	2.130
Dim RESERVATION maçonnerie PORTEMETAL H	2.530
Dim PASSAGE Dormant PORTEMETAL L	2.070
Dim PASSAGE Dormant PORTEMETAL H	2.500
DIM PL OUVERTURE 90° L	2.350
HORS TOUT L	2.220
HORS TOUT H	2.575
Nombre de vantaux	2.000
Largeur passage vantail principal à 90°	0.965
Type de cadre (Bati Z/Bati U)	Oui / Non
RAL	7039
Finition	TECHNIQUE / T

Accessoires Vantail de service	
Caractéristique	Valeur
Cadre	PAP-Z
Béquillage côté paumelles	P1FX-PT+CYL/PLAQUE
Béquillage côté Opposé paumelles	P1FX-PT+CYL/PLAQUE
Contrôle d'accès	OUI
Serrure	BKS 2116 3pts
Cylindre provisoir	PROVISOIRE
Ferme porte type	TS93 EN2-5
Ferme porte implantation	OP
Béquillage Opposé Paumelles Cremone de pompier	Crémone-Flush bolt Iseo
Contact	2-UTC-DC138
Protection INOX	4-INOX-300MM
Butée	SANS
DAS	Non
Selecteur de fermeture	SR90

