
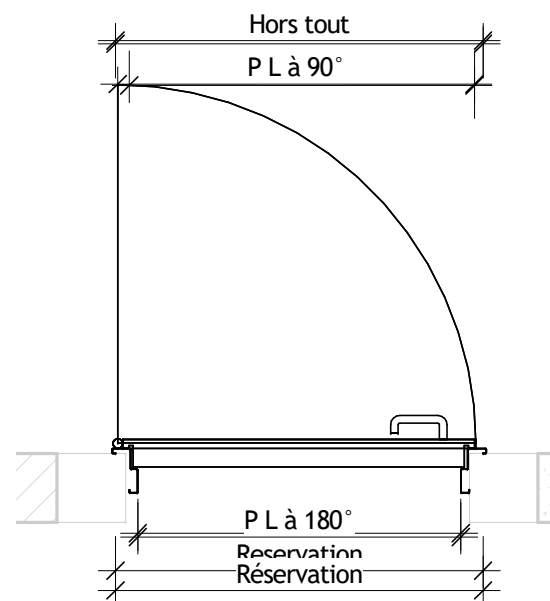
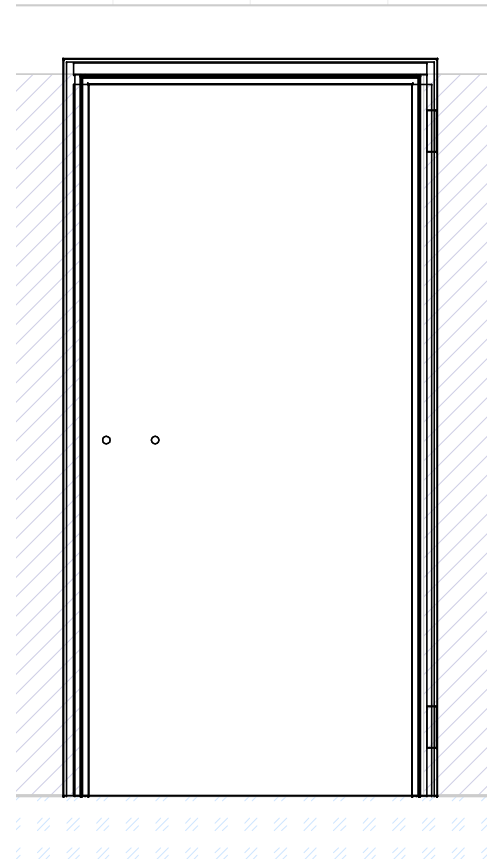


PORTE METAL

S1.074

Référence TCE : **S1.074**

Référence MOE : **LCVC_S1_05_b**

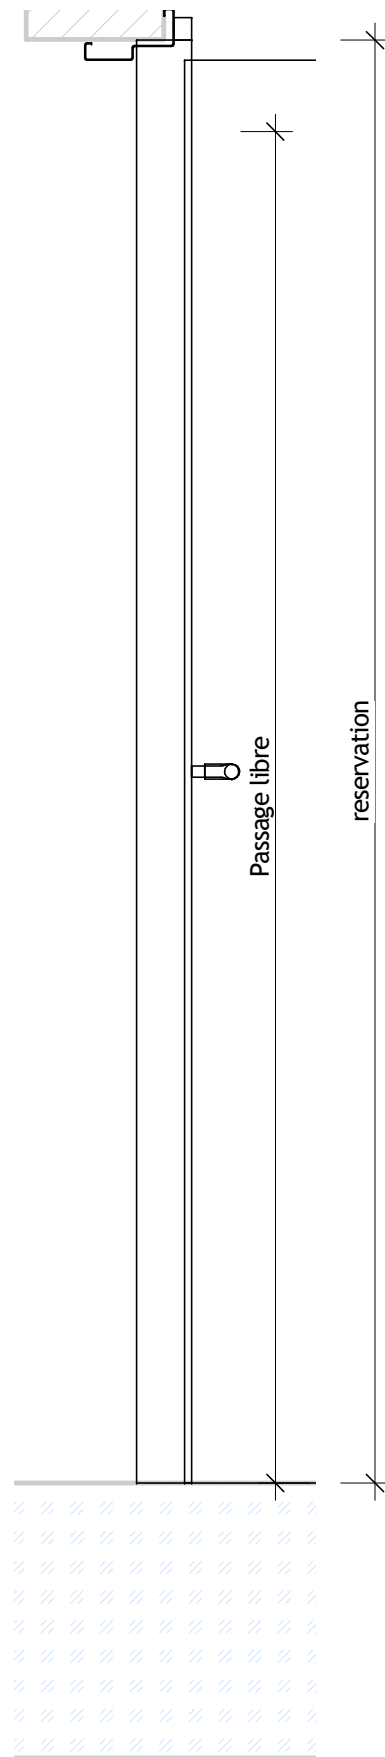

Reperage	
Caractéristique	Valeur
Localisation	ESPACES RESERVES
Référence MOE	LCVC_S1_05_b
Numéro du lot	Livret 7
Référence BESIX	S1.074
Description	
Type désignation	BATTANTE
Degrès Feu	EI30
Affaiblissement Acoustique	40
Gamme	TECHNIQUE
Modele	PGP-2170-AC46
Procès Verbaux	EFR-16-003540

Dimension	
Caractéristique	Valeur
Dim RESERVATION maçonnerie PORTEMETAL L	1.000
Dim RESERVATION maçonnerie PORTEMETAL H	2.100
Dim PASSAGE Dormant PORTEMETAL L	0.940
Dim PASSAGE Dormant PORTEMETAL H	2.070
DIM PL OUVERTURE 90° L	0.915
HORS TOUT L	1.070
HORS TOUT H	2.135
Nombre de vantaux	1.000
Largeur passage vantail principal à 90°	0.915
Type de cadre (Bati Z/Bati U)	Oui / Non
RAL	7039
Finition	TECHNIQUE / T

Accessoires Vantail de service	
Caractéristique	Valeur
Cadre	PAP-Z
Béquillage côté paumelles	P1FX-PT+CYL/PLAQUE
Béquillage côté Opposé paumelles	P1FX-PT+CYL/PLAQUE
Contrôle d'accès	OUI
Serrure	GBS92_Sortie libre
Cylindre provisoir	PROVISOIRE
Ferme porte type	TS92
Ferme porte implantation	OP
Béquillage Opposé Paumelles Cremone de pompier	SANS
Contact	SANS
Protection INOX	2-INOX-300MM
Butée	SANS
DAS	Non
Selecteur de fermeture	