
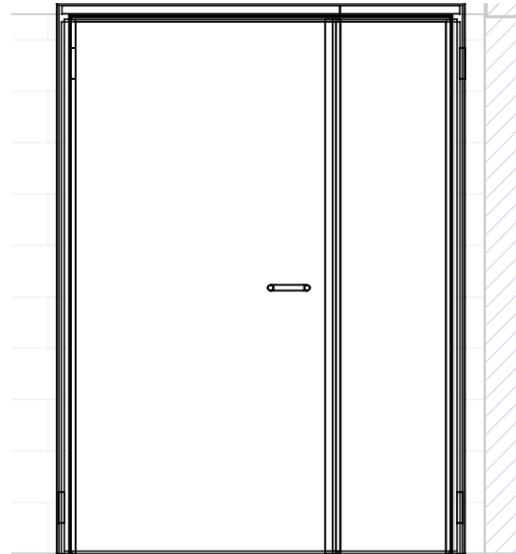


PIRTE METAL

S1.079

Référence TCE : **S1.079**

Référence MOE : **LDFG_S1_04_a**

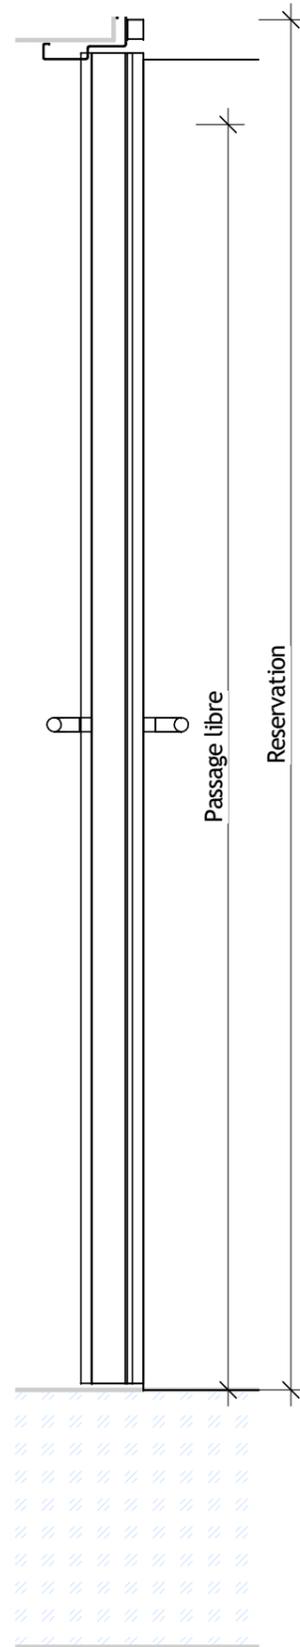

Reperage	
Caractéristique	Valeur
Localisation	ESPACES RESERVES
Référence MOE	LDFG_S1_04_a
Numéro du lot	Livret 7
Référence BESIX	S1.079
Description	
Type désignation	BATTANTE
Degrès Feu	EI60
Affaiblissement Accoustique	40
Gamme	TECHNIQUE
Modele	PGP-2282-AC43
Procès Verbaux	EFR-16-003540

Dimension	
Caractéristique	Valeur
Dim RESERVATION maçonnerie PORTEMETAL L	1.500
Dim RESERVATION maçonnerie PORTEMETAL H	2.100
Dim PASSAGE Dormant PORTEMETAL L	1.440
Dim PASSAGE Dormant PORTEMETAL H	2.070
DIM PL OUVERTURE 90° L	1.405
HORS TOUT L	1.590
HORS TOUT H	2.145
Nombre de vantaux	2.000
Largeur passage vantail principal à 90°	0.900
Type de cadre (Bati Z/Bati U)	Oui / Non
RAL	7039
Finition	TECHNIQUE / T

Accessoires Vantail de service	
Caractéristique	Valeur
Cadre	PAP-Z
Béquillage côté paumelles	P1FX-PT+CYL/PLAQUE
Béquillage côté Opposé paumelles	P1FX-PT+CYL/PLAQUE
Contrôle d'accès	OUI
Serrure	GBS92_Sortie libre
Cylindre provisoir	PROVISOIRE
Ferme porte type	TS71
Ferme porte implantation	CP
Béquillage Opposé Paumelles Cremone de pompier	Crémone-Flush bolt Iseo
Contact	SANS
Protection INOX	4-INOX-300MM
Butée	SANS
DAS	Non
Selecteur de fermeture	SR90

