
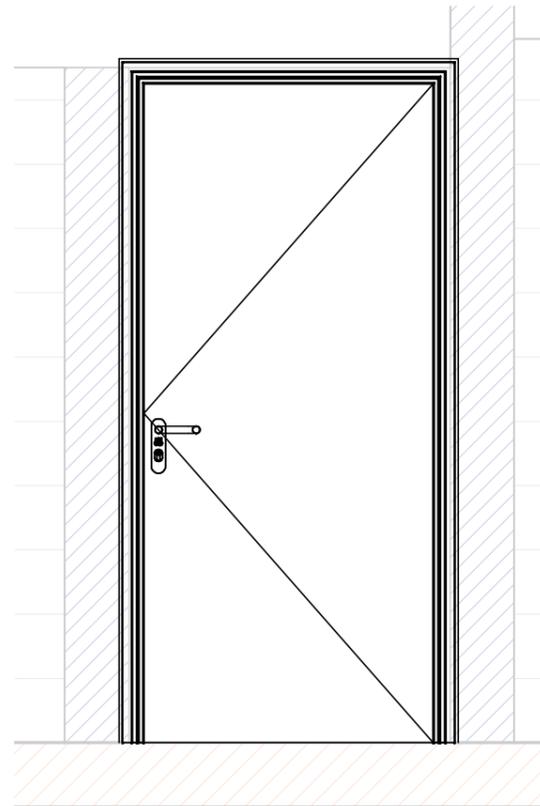


PORTE METAL

S1.082

Référence TCE : **S1.082**

Référence MOE : **LDBT_S1_02_a**

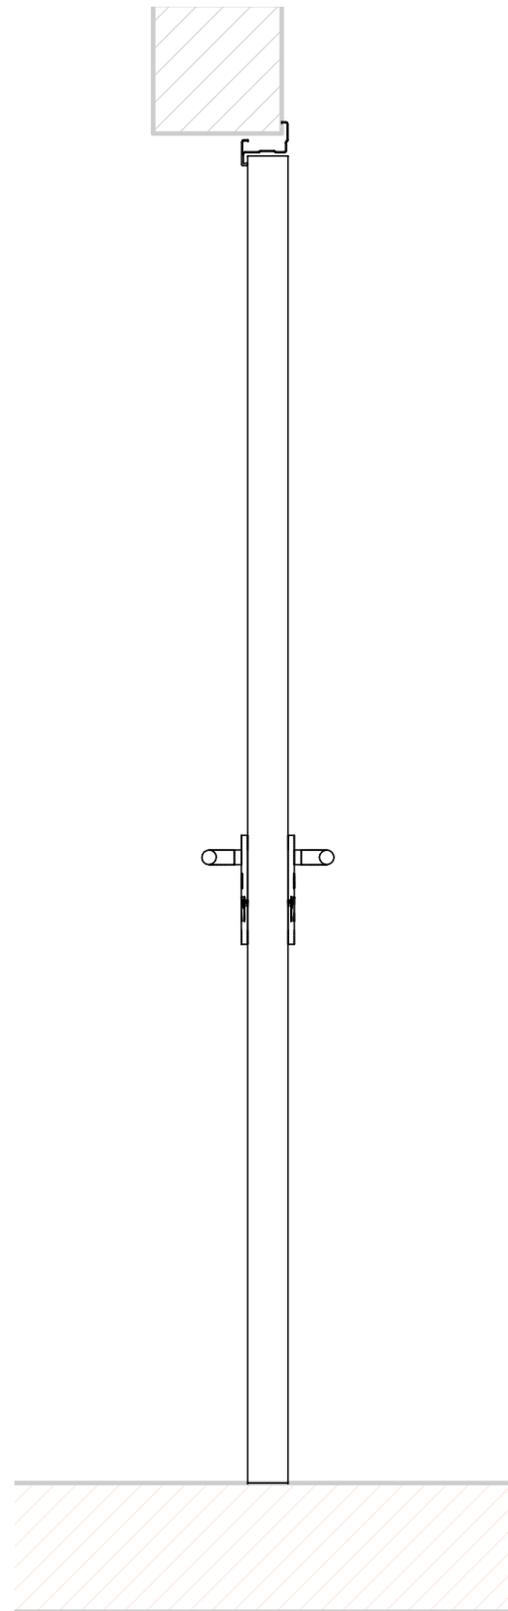

Reperage	
Caractéristique	Valeur
Localisation	ESPACES RESERVES
Référence MOE	LDBT_S1_02_a
Numéro du lot	Livret 7
Référence BESIX	S1.082
Description	
Type désignation	BATTANTE
Degrés Feu	EI30
Affaiblissement Acoustique	0
Gamme	PREMIUM
Modele	TURIA EI30
Procès Verbaux	RS21-005/A

Dimension	
Caractéristique	Valeur
Dim RESERVATION maçonnerie PORTEMETAL L	1.000
Dim RESERVATION maçonnerie PORTEMETAL H	2.100
Dim PASSAGE Dormant PORTEMETAL L	0.900
Dim PASSAGE Dormant PORTEMETAL H	2.050
DIM PL OUVERTURE 90° L	0.880
HORS TOUT L	1.036
HORS TOUT H	2.118
Nombre de vantaux	1.000
Largeur passage vantail principal à 90°	0.880
Type de cadre (Bati Z/Bati U)	Oui / Non
RAL	7039
Finition	PREMIUM / T

Accessoires Vantail de service	
Caractéristique	Valeur
Cadre	CS5Z
Béquillage côté paumelles	P1FX-BEQ+CYL/PLAQUE
Béquillage côté Opposé paumelles	P1FX-BEQ+CYL/PLAQUE
Contrôle d'accès	OUI
Serrure	CF60-ELEC-Sortie Libre
Cylindre provisoir	PROVISOIRE
Ferme porte type	TS10D-Compas
Ferme porte implantation	OP
Béquillage Opposé Paumelles Cremone de pompier	SANS
Contact	1-JIS CT1122PM24
Protection INOX	2-INOX-300MM
Butée	1-AC14
DAS	Non
Selecteur de fermeture	

