



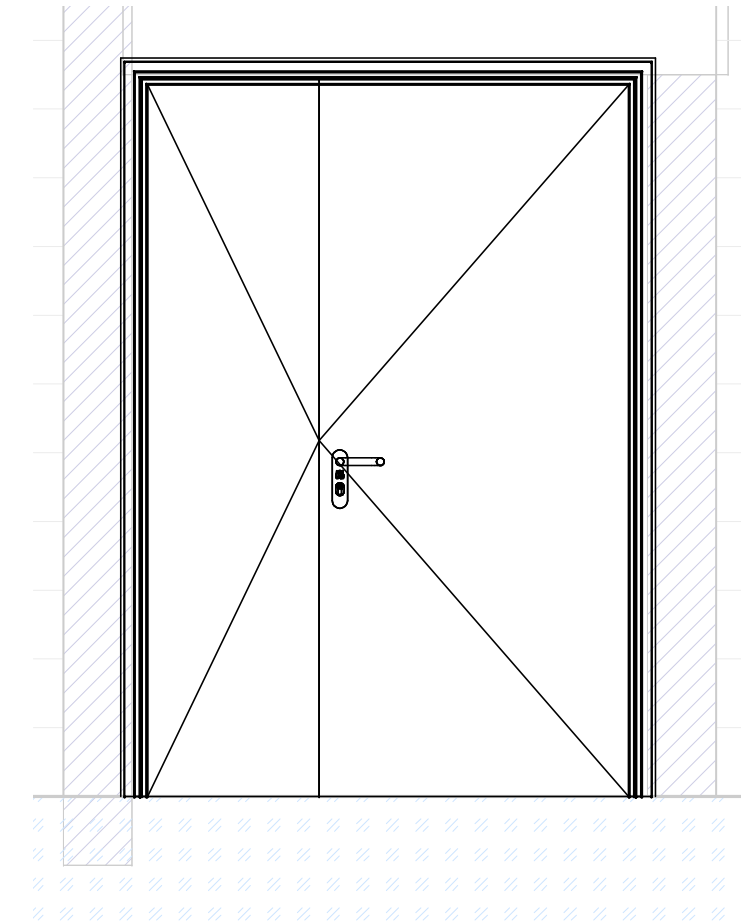

Reperage	
Caractéristique	Valeur
Localisation	ESPACES RESERVES
Référence MOE	LSPK_S1_01_a
Numéro du lot	Livret 7
Référence BESIX	S1.009
Description	
Type désignation	BATTANTE
Degrès Feu	EI30
Affaiblissement Accoustique	0
Gamme	PREMIUM
Modele	TURIA EI30
Procès Verbaux	RS21-005/B

Dimension	
Caractéristique	Valeur
Dim RESERVATION maçonnerie PORTEMETAL L	1.500
Dim RESERVATION maçonnerie PORTEMETAL H	2.100
Dim PASSAGE Dormant PORTEMETAL L	1.400
Dim PASSAGE Dormant PORTEMETAL H	2.050
DIM PL OUVERTURE 90° L	1.360
HORS TOUT L	1.536
HORS TOUT H	2.118
Nombre de vantaux	2.000
Largeur passage vantail principal à 90°	0.865
Type de cadre (Bati Z/Bati U)	Oui / Non
RAL	7039
Finition	PREMIUM / T

Accessoires Vantail de service	
Caractéristique	Valeur
Cadre	CS5Z
Béquillage côté paumelles	P1FX-BEQ+CYL/PLAQUE
Béquillage côté Opposé paumelles	P1FX-BEQ+CYL/PLAQUE
Contrôle d'accès	NON
Serrure	CF60-AntiPanique
Cylindre provisoir	PROVISOIRE
Ferme porte type	TS10D-Compas
Ferme porte implantation	OP
Béquillage Opposé Paumelles Cremone de pompiers	Crémone-BA32
Contact	SANS
Protection INOX	4-INOX-300MM
Butée	2-AC14
DAS	Non
Sélecteur de fermeture	SR90 INST

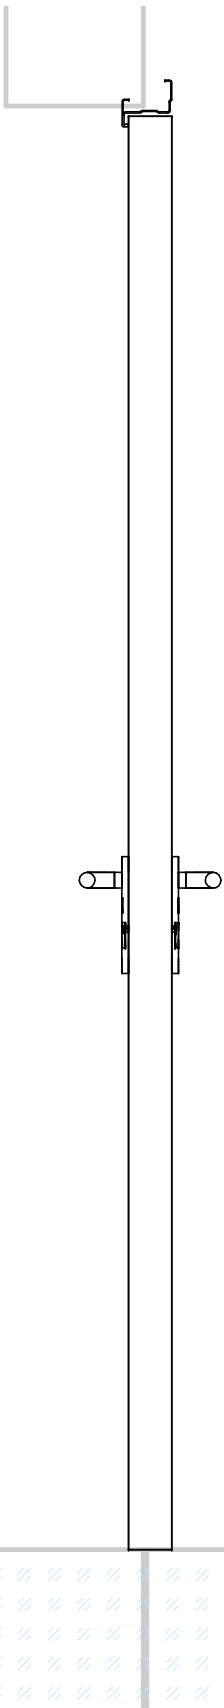