


Maître d'ouvrage :

Société du Grand Paris
30, avenue des Fruitiers
93200 Saint-Denis

Société
du Grand
Paris



Groupement Maître d'oeuvre:

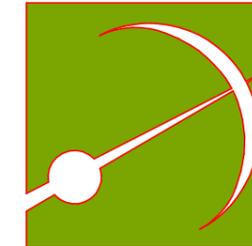

Contact principal :

GROUPEMENT EGIS TRACTEBEL

Emetteur :



41_Avenue Georges X - 75008 PARIS



Réseau de Transport Public du Grand Paris

Ligne 16

Gare SDP

Portes métalliques espaces réservés

Plan d'execution

Niveau S01

-

CONFIDENTIALITE : C1

Code GED : PN1849_17_EXE_PDT_002758_02


Nom du fichier : PN1849_17_EXE_PDT_002758_02_PME.pdf

1600	33SDP	S01	MMS	PN1849	17	EXE	PDT	002758	02	PME
Secteur	Objet	Niveau	Spécialité	Emetteur	Discipline	Phase	Type de document	N° incrémental GED	Indice GED	Code S/T

Echelle :	Format: A3	Nivellement : NGF IGN 69	Sys.coord. Projection : RGF93-CC49
-----------	---------------	-----------------------------	---------------------------------------




MODIFICATIONS	Indice	Date	Libellé	Etabli	Vérifié	Validé / Approuvé
	01	28/06/2021	Première diffusion	PME	LVE	WBA
	02	12/08/2021	Révision après VISA MOE-GE 27/07/2021	PME	LVE	WBA

Ce document est la propriété de la Société du Grand Paris. Toute diffusion ou reproduction intégrale ou partielle faite sans l'autorisation préalable et écrite de la Société du Grand Paris est interdite.

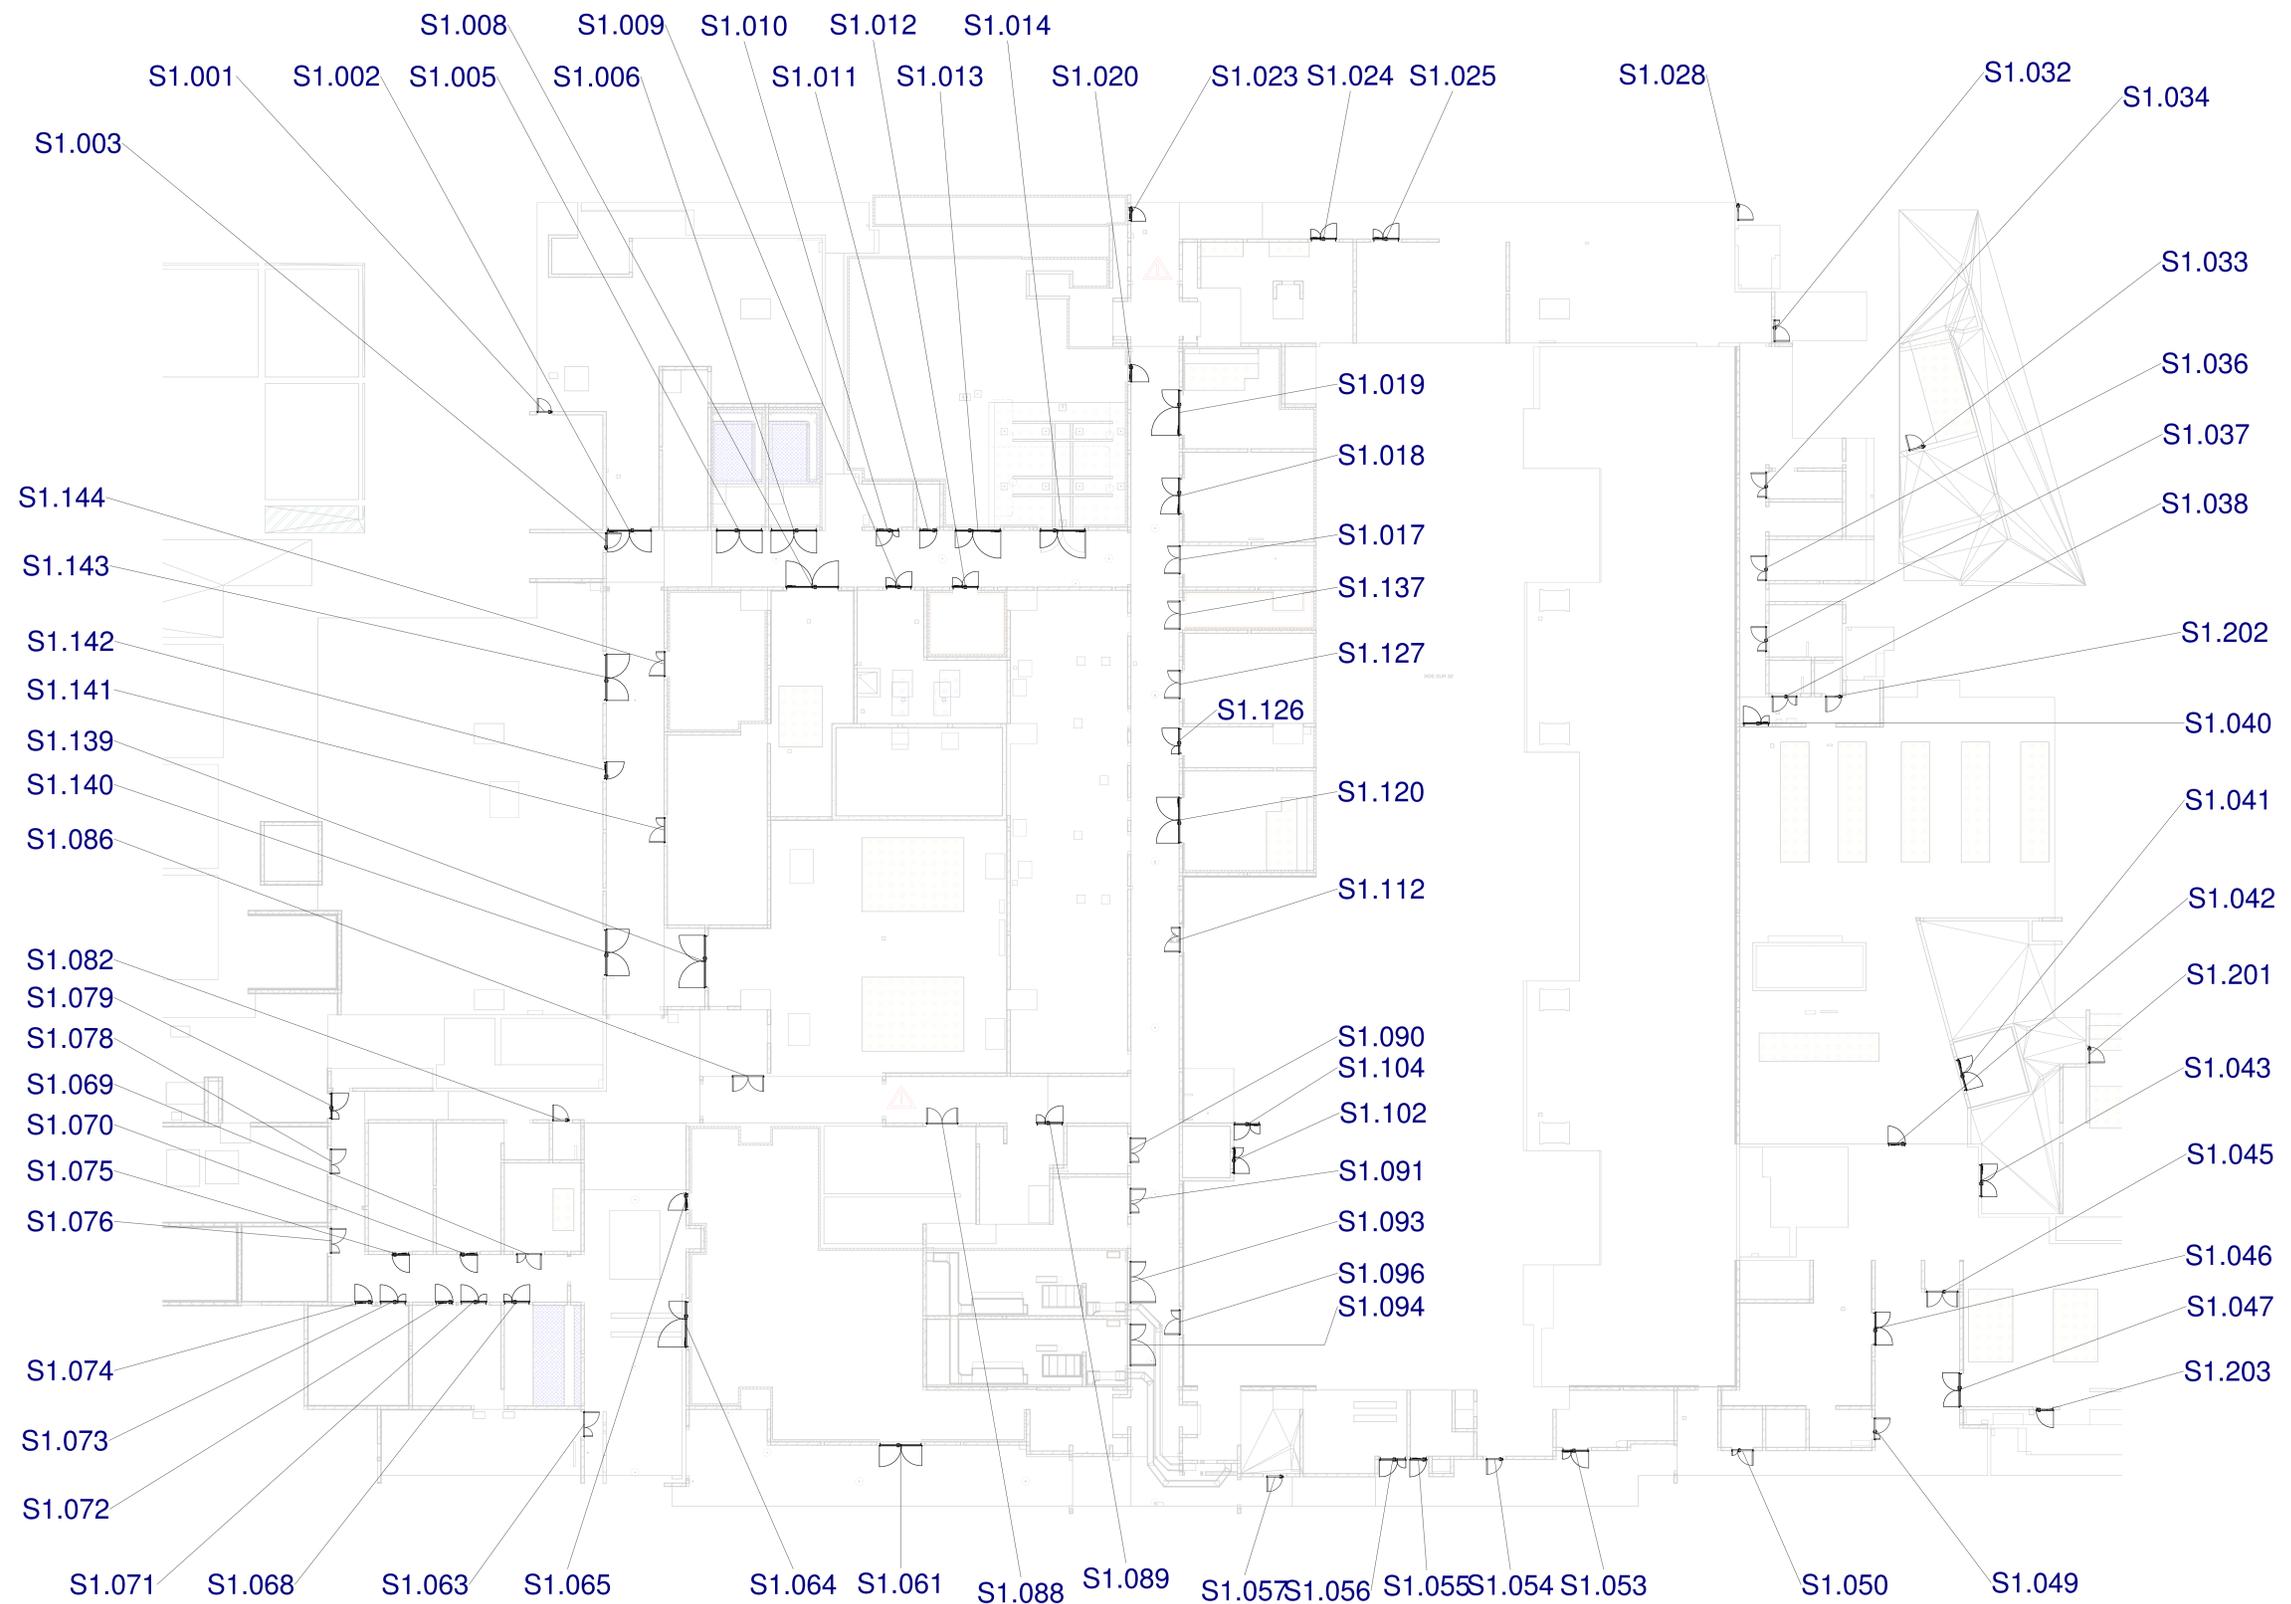

LEXIQUE DAF PORTEMETAL




TYPE	REF	DAF
PORTE	NEO	000817
PORTE	TURIA EI30	000699
PORTE	TURIA EI60	000700
PORTE	TURIA EI120	000688
PORTE	FONO TURIA	000701
PORTE	EBNSAMBLADA	000702
CADRE	C55Z	000692
FERME PORTE	TS100-Compas	000689
FERME PORTE	TS200-Compas	000690
FERME PORTE	DC340-Compas	000691
FERME PORTE	TS92	00816
FERME PORTE	TS93	000807
BEQUILLAGE	PFIX-BEQ+CYL/PLAQUE	000696
BEQUILLAGE	ECO110/PLAQUE-BEQ+CYL	000696
PROTECTION INOX	INDX300	000703
OCULUS	OC-TURIAEI30-DIAM 200	000706
OCULUS	OC-TURIAEI60-DIAM 200	000705
BUTEE	AC14	000695
CREMONE	FUSH	000808
CREMONE	BA32	000704
SERRURE	CF60-ELEC-Sortie Libre	000693
SERRURE	CF60-Sortie Libre	000708
SERRURE	GBS81	000810
SERRURE	CF50-Standard	000707
SERRURE	ISEO MTB EXIT-ELEC-Multipoints sortie libre	000812
SERRURE	GBS90ELEC-Sortie Libre	000811
SERRURE	BMH 1020-Standard	000809
PORTE	M2282-AC47	000687
PORTE	M2170-AC46	000813
PORTE	M2172	000698
PORTE	M2282	000814
PORTE	M2282A C43	000815
PV	Gare SDP_PV RS21 -005/A - EI 30 1 VANTAIL	000746
PV	Gare SDP_PV_Turia EI30 2V	000747
PV	Gare SDP_PV_RS20-065 - EI 60 2 VANTAIL	000748
PV	Gare SDP_PV_Turia EI60 2V	000749
PV	Gare SDP_PV_RS19-005 -vEI 120 1 VANTAIL	000750
PV	Gare SDP_PV_RS18-009 - EI 120 2 VANTAIL	000751
PV	Gare SDP_PV_0283A14-1 - FONOTURIA - cadre C55Z	000752
PV	Gare SDP_PV_Technique coef thermique	000753
PV	Gare SDP_PV_13A847	000754
PV	Gare SDP_PV_14M228 DAS	000755
PV	Gare SDP_PV_EFR16003540	000757
PV	Gare SDP_PV_EFR15000235	000758

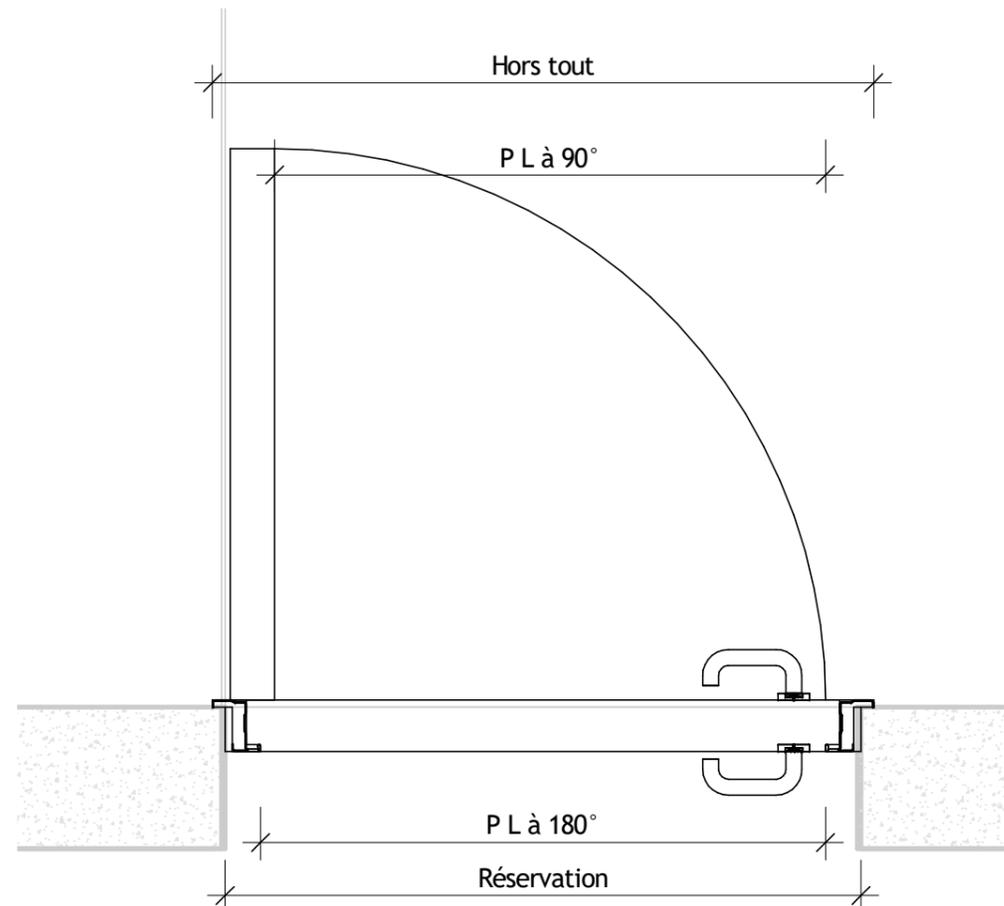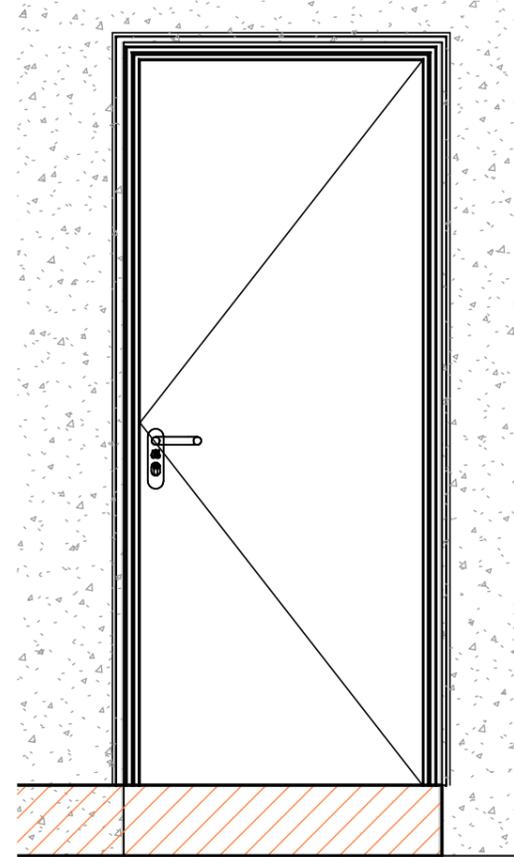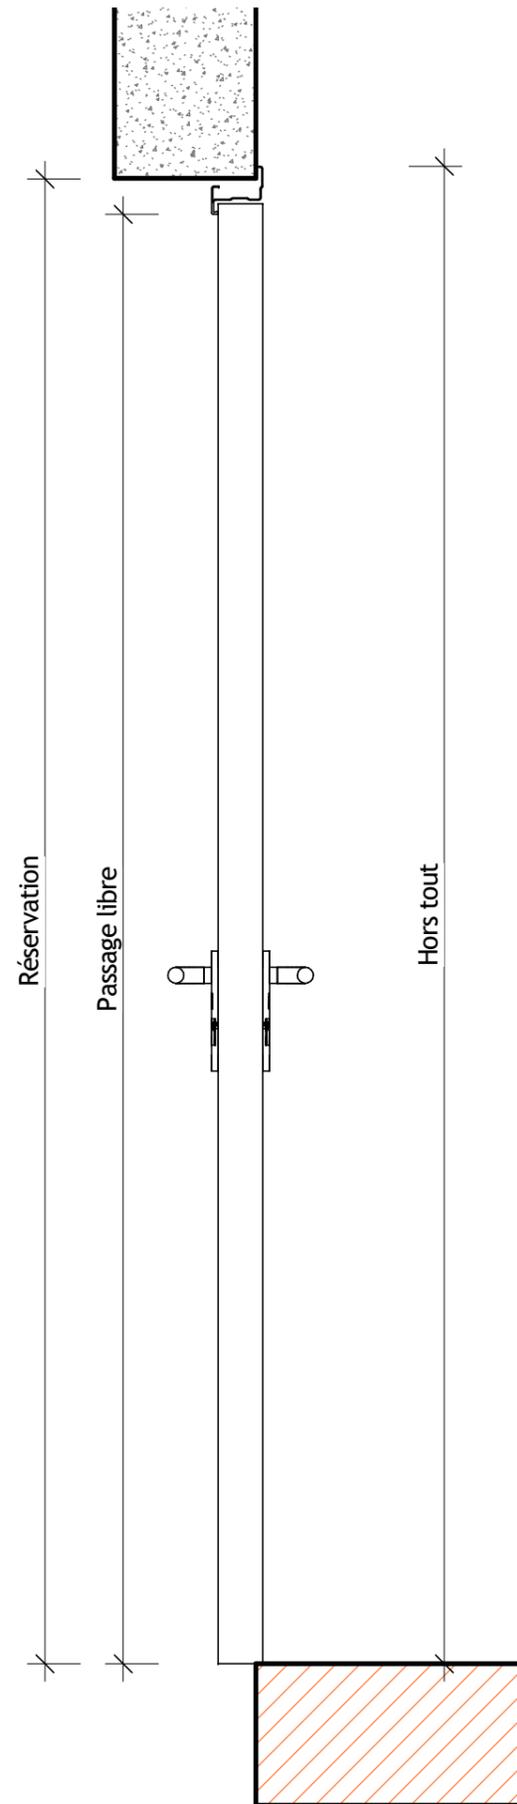

Reperage	
Caractéristique	Valeur
Localisation	ESPACES RESERVES
Référence MOE	PDET_S1_04_a
Numéro du lot	Livret 7
Référence BESIX	S1.001
Description	
Type désignation	BATTANTE
Degrès Feu	EI 60
Affaiblissement Acoustique	0
Gamme	PREMIUM
Modele	TURIA EI60
Procès Verbaux	RS20-064

Dimension	
Caractéristique	Valeur
Dim RESERVATION maçonnerie PORTEMETAL L	0.900
Dim RESERVATION maçonnerie PORTEMETAL H	2.100
Dim PASSAGE Dormant PORTEMETAL L	0.800
Dim PASSAGE Dormant PORTEMETAL H	2.050
DIM PL OUVERTURE 90° L	0.780
HORS TOUT L	0.936
HORS TOUT H	2.118
Nombre de vantaux	1.000
Largeur passage vantail principal à 90°	0.780
Type de cadre (Bati Z/Bati U)	Oui / Non
RAL	7039
Finition	PREMIUM / T

Accessoires Vantail de service	
Caractéristique	Valeur
Sous Teinture	NON
Cadre	CS5Z
Béquillage côté paumelles	P1FX-BEQ+CYL/PLAQUE
Béquillage côté Opposé paumelles	P1FX-BEQ+CYL/PLAQUE
Contrôle d'accès	NON
Serrure	CF60-Sortie Libre
Cylindre provisoir	PROVISOIRE
Ferme porte sur le service	TS10D-Compas
Ferme porte coté opposé	CP
Béquillage Opposé Paumelles Cremona de pompier	SANS
Contact	SANS
Protection INOX	SANS
Oculus	NON
Butée	1-AC14
DAS	Non

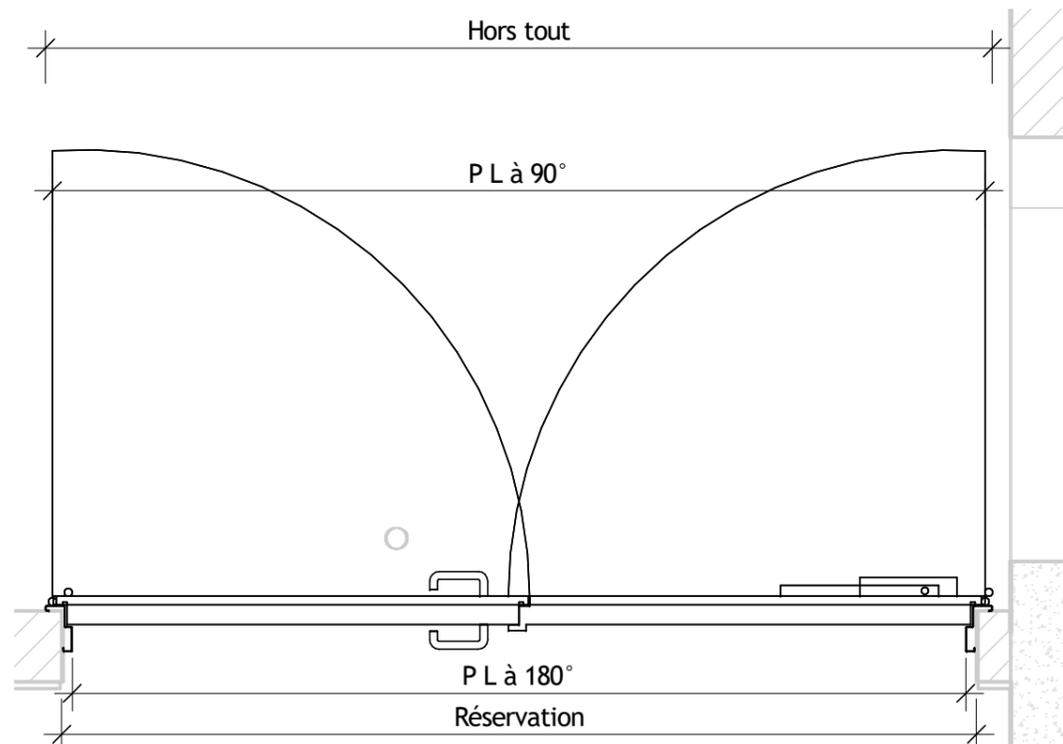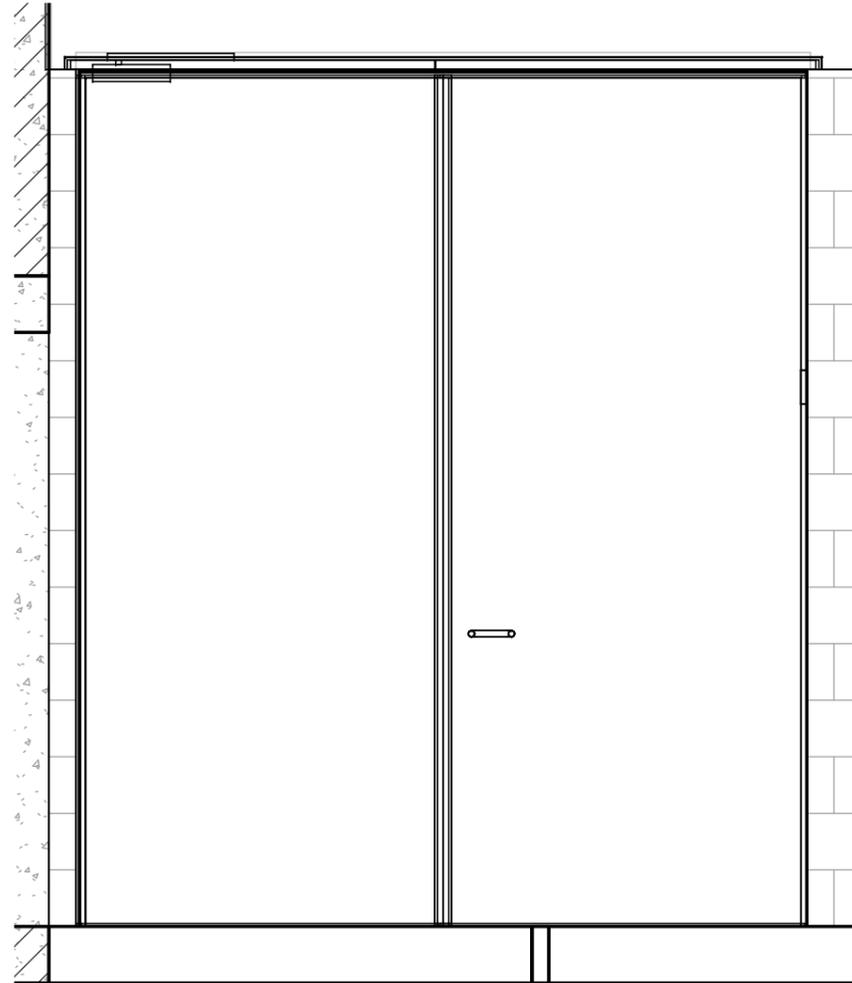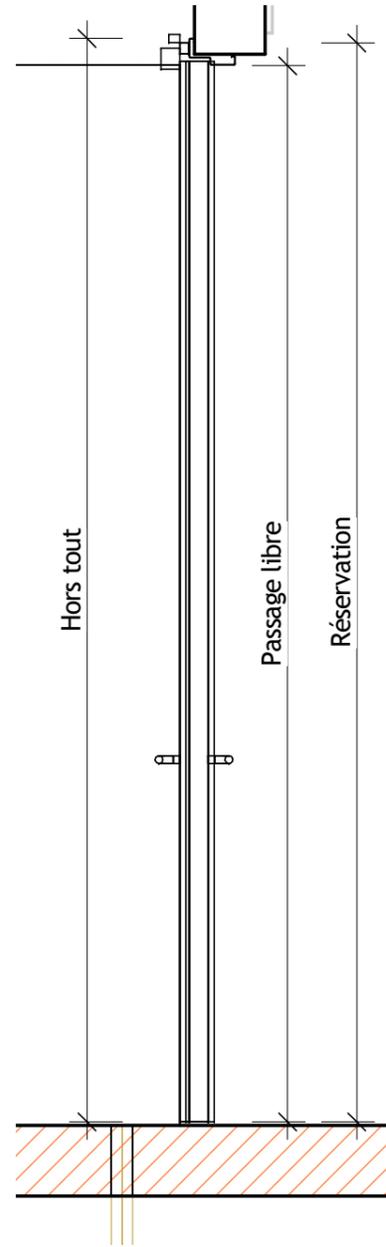



Reperage	
Caractéristique	Valeur
Localisation	ESPACES RESERVES
Référence MOE	LDFG_S1_01_a
Numéro du lot	Livret 7
Référence BESIX	S1.002
Description	
Type désignation	BATTANTE
Degrès Feu	EI60
Affaiblissement Acoustique	40
Gamme	TECHNIQUE
Modele	PGP-2282-AC47
Procès Verbaux	EFR-16-003540

Dimension	
Caractéristique	Valeur
Dim RESERVATION maçonnerie PORTEMETAL L	2.590
Dim RESERVATION maçonnerie PORTEMETAL H	3.030
Dim PASSAGE Dormant PORTEMETAL L	2.530
Dim PASSAGE Dormant PORTEMETAL H	3.000
DIM PL OUVERTURE 90° L	2.600
HORS TOUT L	2.680
HORS TOUT H	3.075
Nombre de vantaux	2.000
Largeur passage vantail principal à 90°	1.230
Type de cadre (Bati Z/Bati U)	Oui / Non
RAL	P7035
Finition	TECHNIQUE / T

Accessoires Vantail de service	
Caractéristique	Valeur
Sous Teinture	NON
Cadre	PAP-Z
Béquillage côté paumelles	ECOD110/PLAQUE-BEQ+CYL
Béquillage côté Opposé paumelles	ECOD110/PLAQUE-BEQ+CYL
Contrôle d'accès	OUI
Serrure	ISEO MTB EXIT-ELEC-multipoints sortie libre
Cylindre provisoir	PROVISOIRE
Ferme porte sur le service	TS93 EN5-7
Ferme porte coté opposé	CP
Béquillage Opposé Paumelles Cremone de pompier	Crémone-Flush bolt Iseo
Contact	2 hors lot
Protection INOX	SANS
Oculus	NON
Butée	SANS
DAS	Non

Référence TCE : **S1.003**


Référence MOE : **GTEC_S1_28_a**

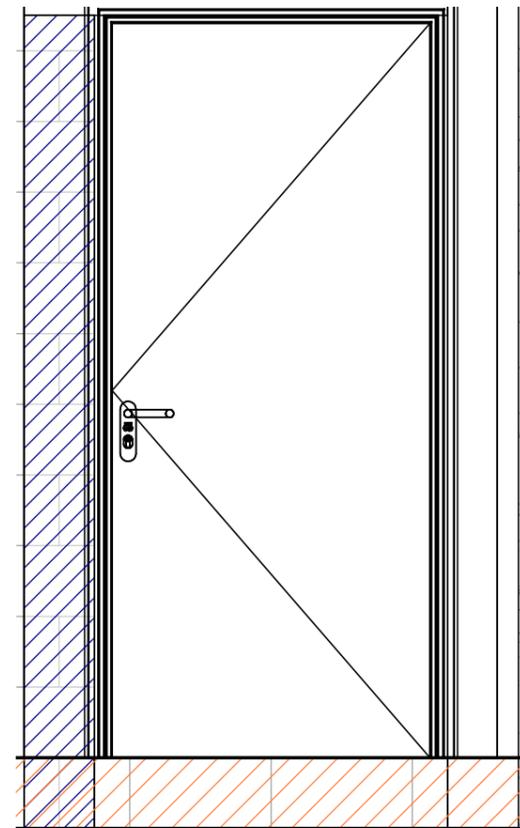
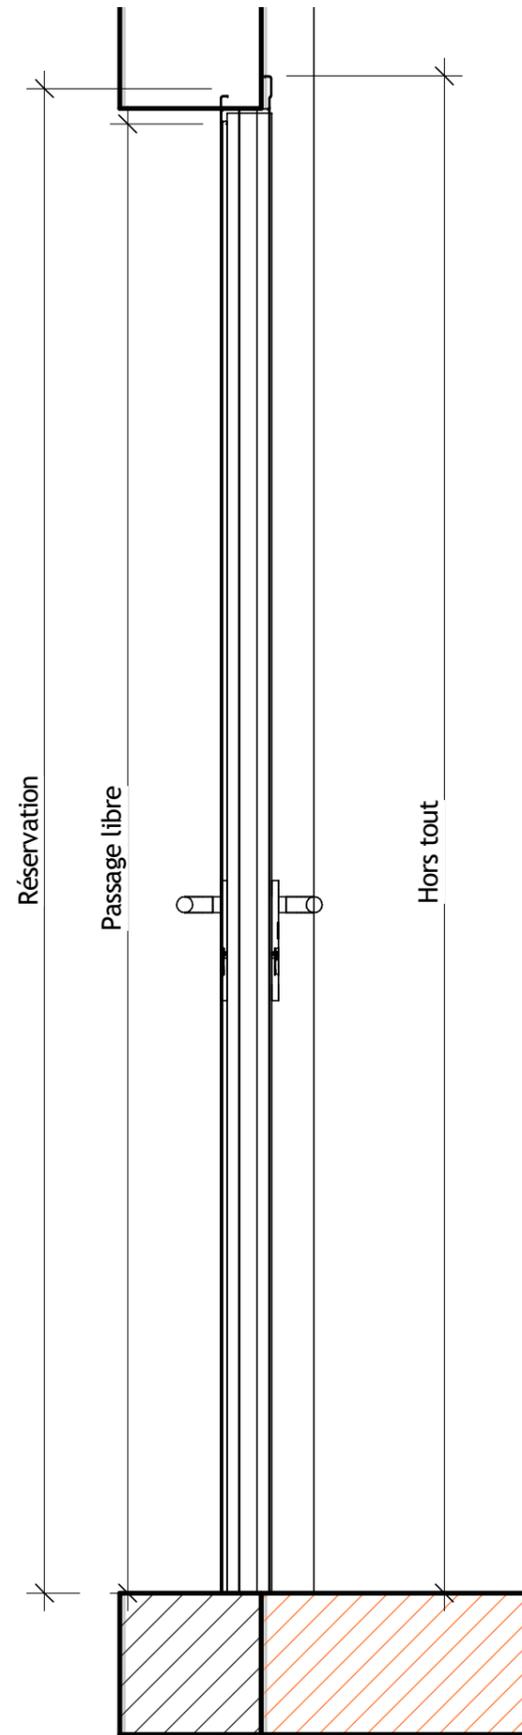


Reperage	
Caractéristique	Valeur
Localisation	ESPACES RESERVES
Référence MOE	GTEC_S1_28_a
Numéro du lot	Livret 7
Référence BESIX	S1.003
Description	
Type désignation	BATTANTE
Degrès Feu	EI 30
Affaiblissement Acoustique	0
Gamme	PREMIUM
Modele	TURIA EI30
Procès Verbaux	RS21-005/A

Dimension	
Caractéristique	Valeur
Dim RESERVATION maçonnerie PORTEMETAL L	1.000
Dim RESERVATION maçonnerie PORTEMETAL H	2.128
Dim PASSAGE Dormant PORTEMETAL L	0.900
Dim PASSAGE Dormant PORTEMETAL H	2.078
DIM PL OUVERTURE 90° L	0.880
HORS TOUT L	1.036
HORS TOUT H	2.146
Nombre de vantaux	1.000
Largeur passage vantail principal à 90°	0.880
Type de cadre (Bati Z/Bati U)	Oui / Non
RAL	7039
Finition	PREMIUM / T


Accessoires Vantail de service	
Caractéristique	Valeur
Sous Teinture	NON
Cadre	CS5Z
Béquillage côté paumelles	P1FX-BEQ+CYL/PLAQUE
Béquillage côté Opposé paumelles	P1FX-BEQ+CYL/PLAQUE
Contrôle d'accès	NON
Serrure	CF60-Sortie Libre
Cylindre provisoir	PROVISOIRE
Ferme porte sur le service	TS10D-Compas
Ferme porte coté opposé	CP
Béquillage Opposé Paumelles Cremone de pompier	SANS
Contact	SANS
Protection INOX	2-INOX 300MM
Occulus	NON
Butée	1-AC14
DAS	Non

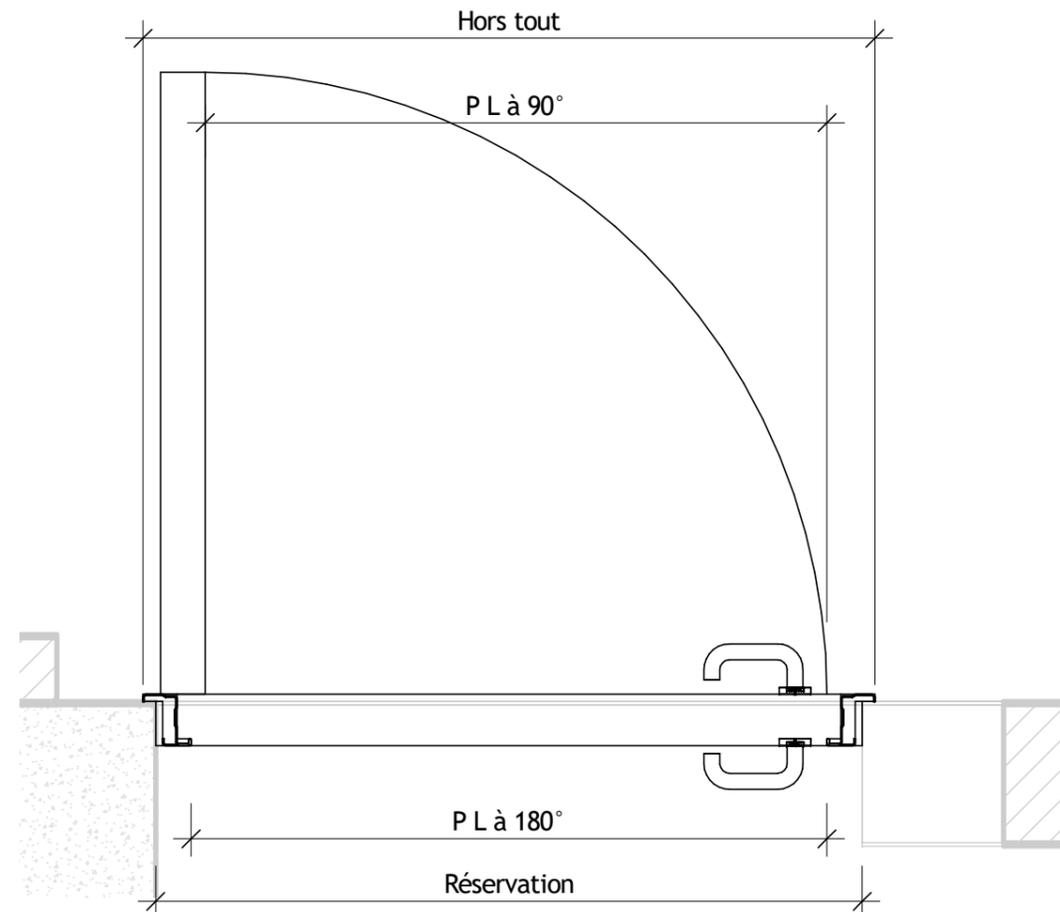

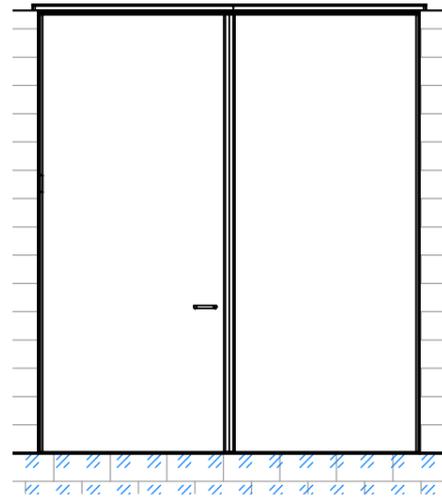
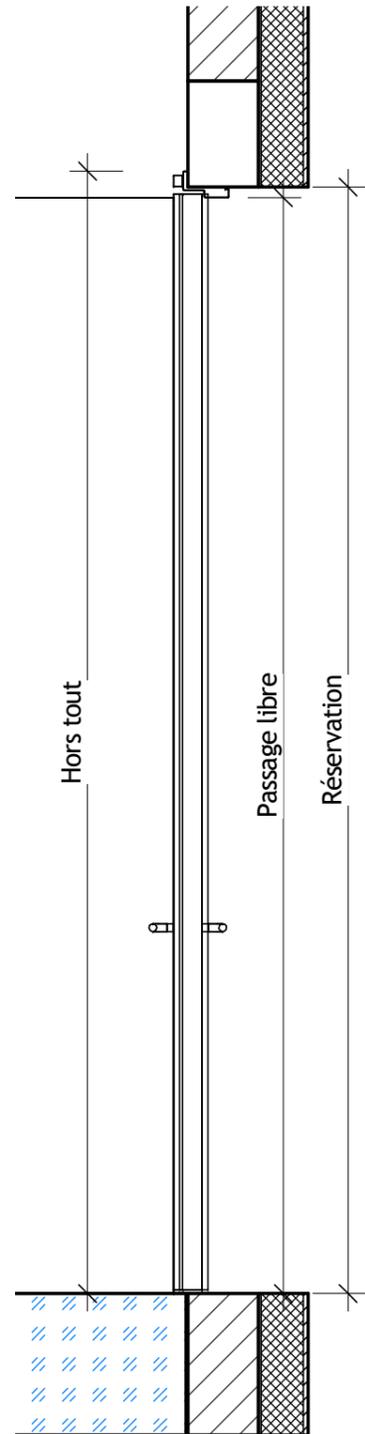


Reperage	
Caractéristique	Valeur
Localisation	ESPACES RESERVES
Référence MOE	PRED/PRES_S1_03_a
Numéro du lot	Livret 7
Référence BESIX	S1.005
Description	
Type désignation	BATTANTE
Degrès Feu	EI 60
Affaiblissement Acoustique	40
Gamme	TECHNIQUE
Modele	PGP-2282-AC47
Procès Verbaux	EFR-16-003540

Dimension	
Caractéristique	Valeur
Dim RESERVATION maçonnerie PORTEMETAL L	2.700
Dim RESERVATION maçonnerie PORTEMETAL H	3.130
Dim PASSAGE Dormant PORTEMETAL L	2.640
Dim PASSAGE Dormant PORTEMETAL H	3.100
DIM PL OUVERTURE 90° L	2.710
HORS TOUT L	2.790
HORS TOUT H	3.175
Nombre de vantaux	2.000
Largeur passage vantail principal à 90°	1.285
Type de cadre (Bati Z/Bati U)	Oui / Non
RAL	P7035
Finition	TECHNIQUE / T

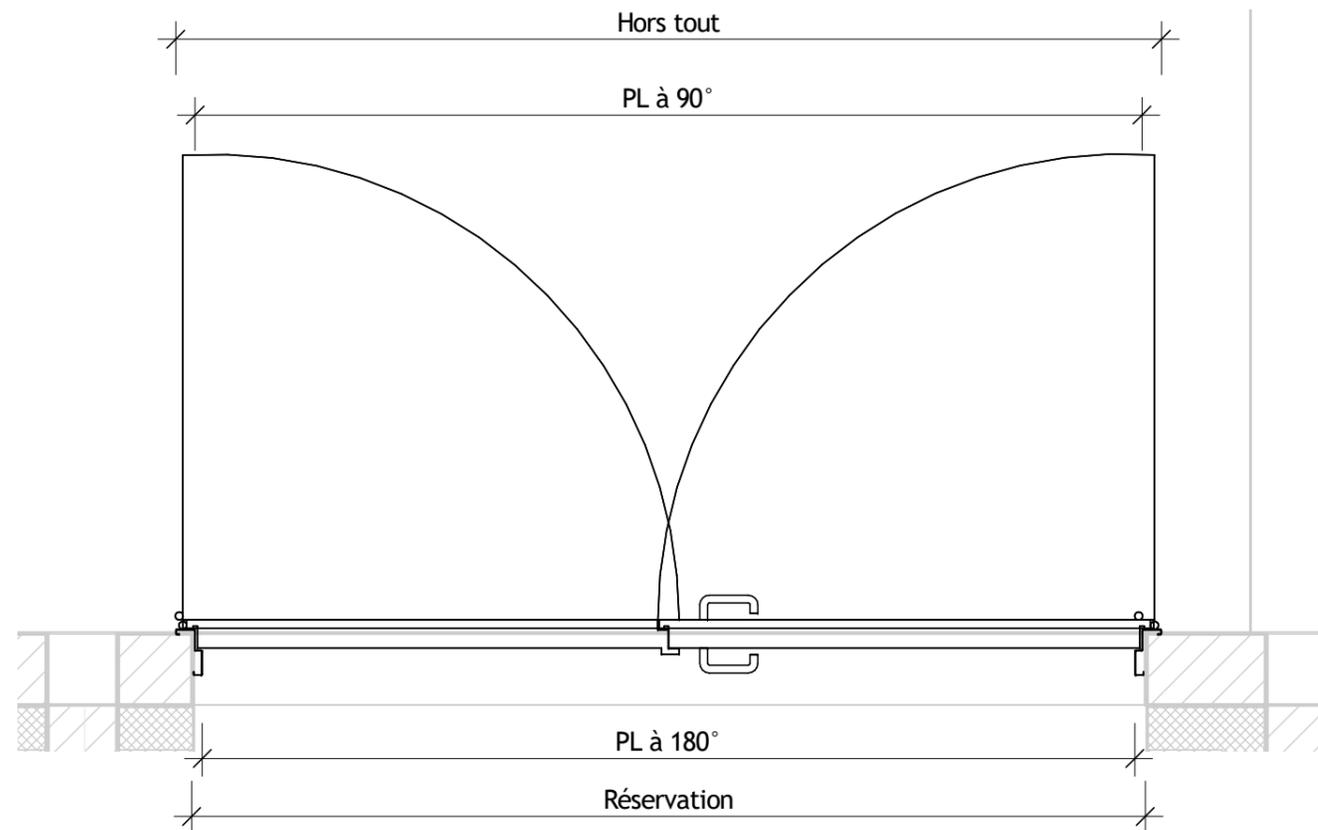


Accessoires Vantail de service	
Caractéristique	Valeur
Sous Teinture	NON
Cadre	PAP-Z
Béquillage côté paumelles	ECOD110/PLAQUE-BEQ+CYL
Béquillage côté Opposé paumelles	ECOD110/PLAQUE-BEQ+CYL
Contrôle d'accès	OUI
Serrure	ISEO MTB EXIT-ELEC-mutipoints sortie libre
Cylindre provisoir	PROVISOIRE
Ferme porte sur le service	TS93 EN5-7
Ferme porte coté opposé	CP
Béquillage Opposé Paumelles Cremone de pompier	Crémone-Flush bolt Iseo
Contact	2 hors lot
Protection INOX	SANS
Oculus	NON
Butée	SANS
DAS	Non


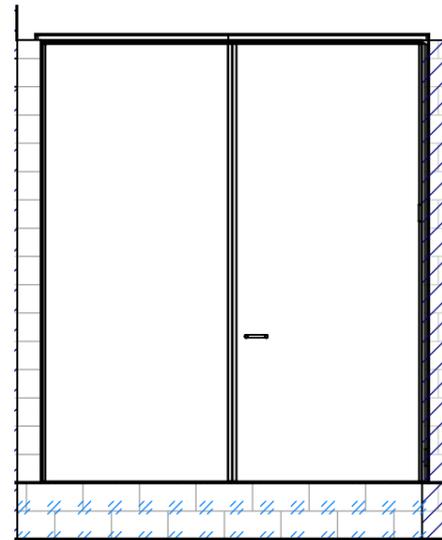
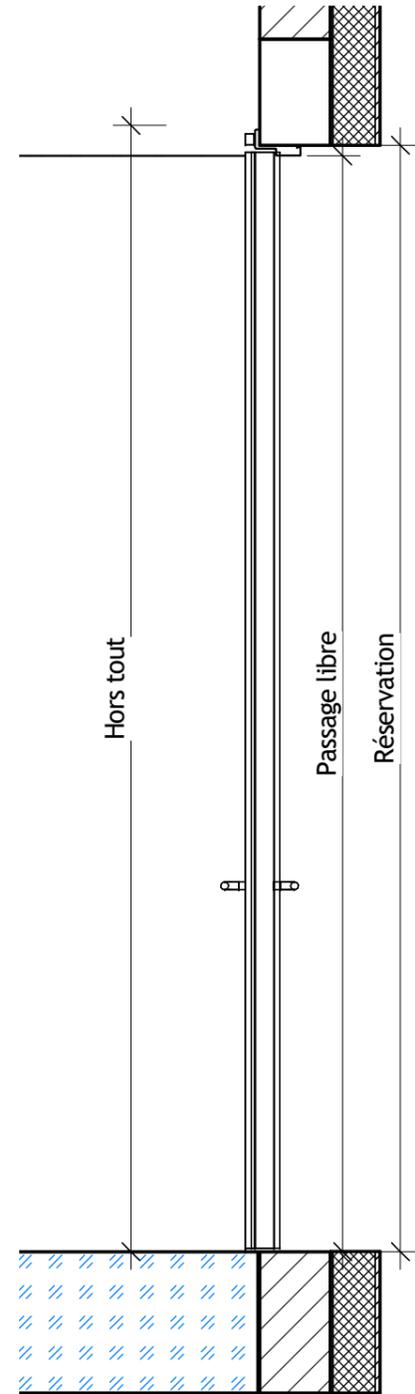


Reperage	
Caractéristique	Valeur
Localisation	ESPACES RESERVES
Référence MOE	PRED/PRES_S1_06_a
Numéro du lot	Livret 7
Référence BESIX	S1.006
Description	
Type désignation	BATTANTE
Degrès Feu	EI 60
Affaiblissement Acoustique	40
Gamme	TECHNIQUE
Modele	PGP-2282-AC47
Procès Verbaux	EFR-16-003540

Dimension	
Caractéristique	Valeur
Dim RESERVATION maçonnerie PORTEMETAL L	2.700
Dim RESERVATION maçonnerie PORTEMETAL H	3.130
Dim PASSAGE Dormant PORTEMETAL L	2.640
Dim PASSAGE Dormant PORTEMETAL H	3.100
DIM PL OUVERTURE 90° L	2.710
HORS TOUT L	2.790
HORS TOUT H	3.175
Nombre de vantaux	2.000
Largeur passage vantail principal à 90°	1.285
Type de cadre (Bati Z/Bati U)	Oui / Non
RAL	P7035
Finition	TECHNIQUE / T

Accessoires Vantail de service	
Caractéristique	Valeur
Sous Teinture	NON
Cadre	PAP-Z
Béquillage côté paumelles	ECOD110/PLAQUE-BEQ+CYL
Béquillage côté Opposé paumelles	ECOD110/PLAQUE-BEQ+CYL
Contrôle d'accès	OUI
Serrure	ISEO MTB EXIT-ELEC-multipoints sortie libre
Cylindre provisoir	PROVISOIRE
Ferme porte sur le service	TS93 EN5-7
Ferme porte coté opposé	CP
Béquillage Opposé Paumelles Cremone de pompier	Crémone-Flush bolt Iseo
Contact	2 hors lot
Protection INOX	4-INOX300
Occulus	NON
Butée	SANS
DAS	Non


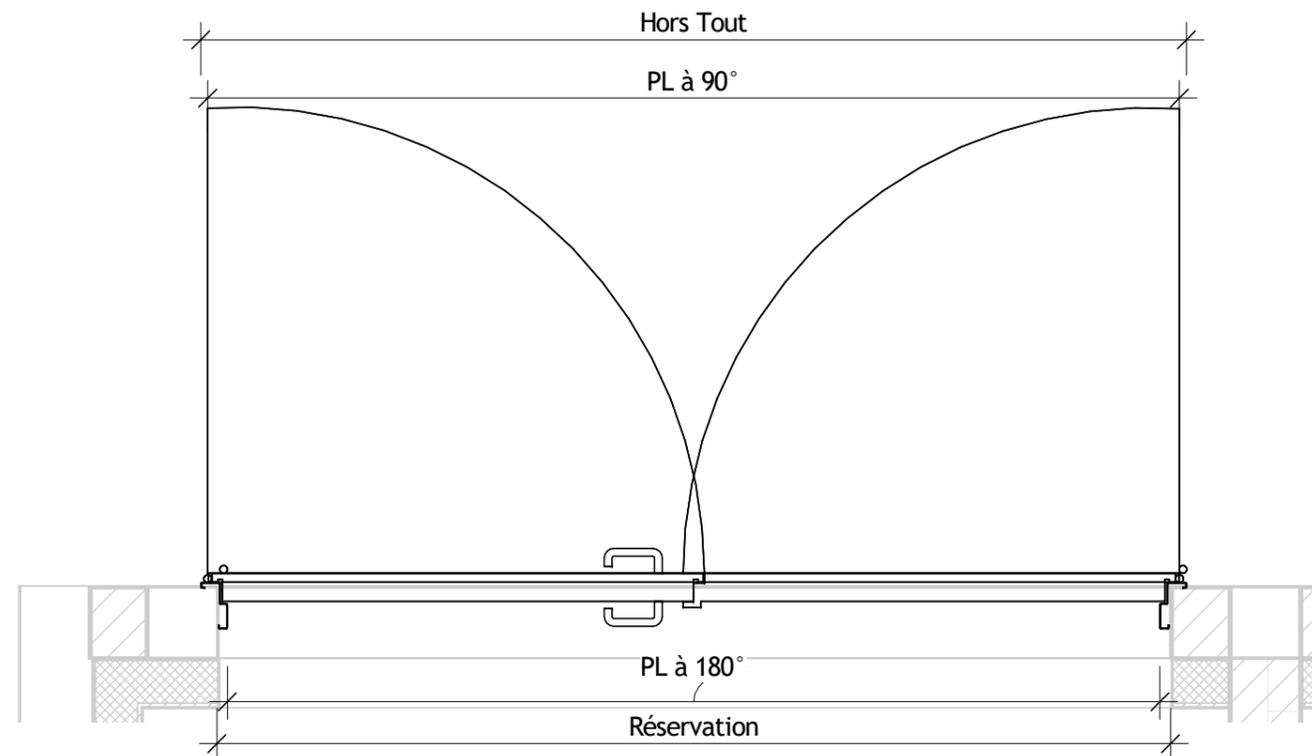


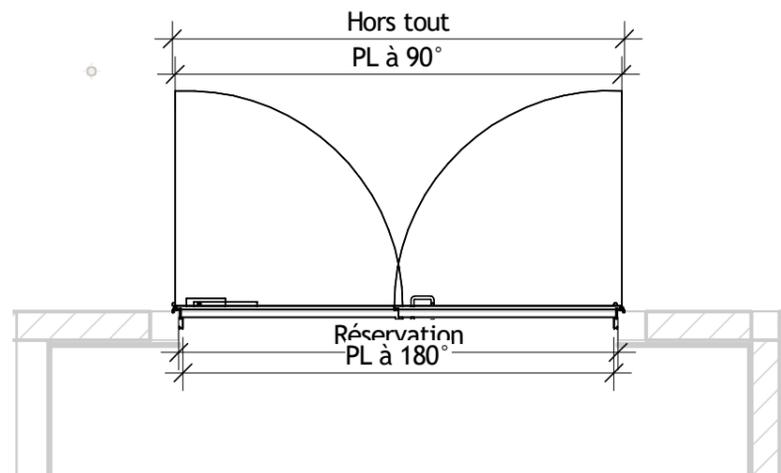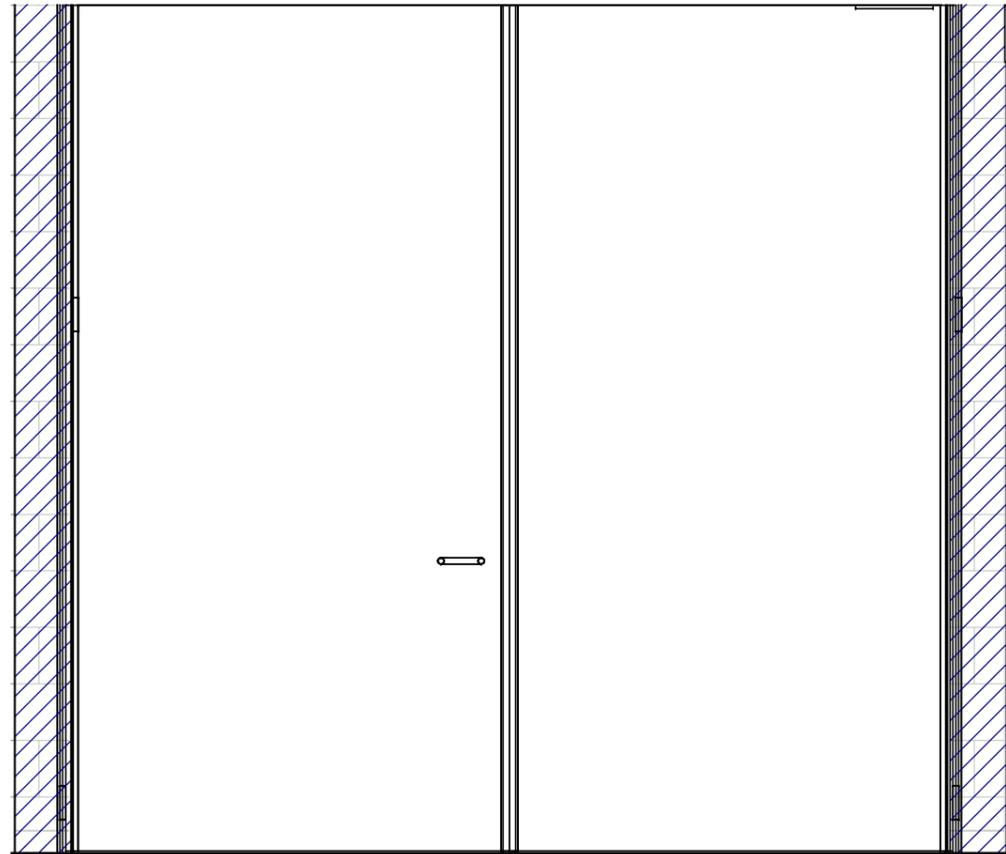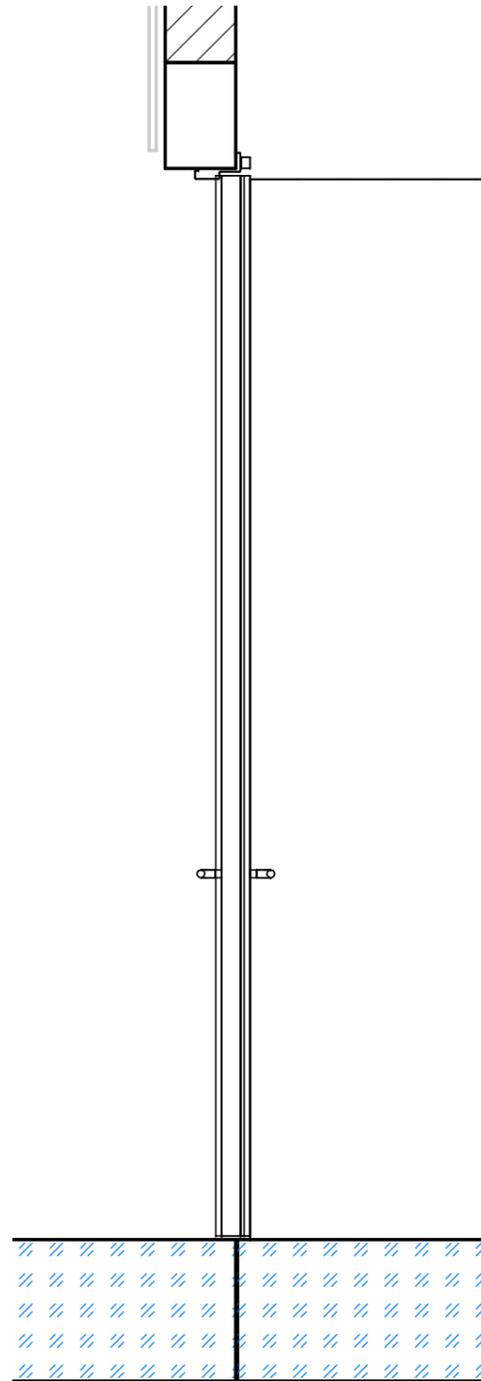

Reperage	
Caractéristique	Valeur
Localisation	ESPACES RESERVES
Référence MOE	LCVC_S1_04_a
Numéro du lot	Livret 7
Référence BESIX	S1.008
Description	
Type désignation	BATTANTE
Degrès Feu	EI 60
Affaiblissement Acoustique	0
Gamme	TECHNIQUE
Modele	PGP-2282
Procès Verbaux	EFR-16-003540

Dimension	
Caractéristique	Valeur
Dim RESERVATION maçonnerie PORTEMETAL L	3.110
Dim RESERVATION maçonnerie PORTEMETAL H	3.030
Dim PASSAGE Dormant PORTEMETAL L	3.050
Dim PASSAGE Dormant PORTEMETAL H	3.000
DIM PL OUVERTURE 90° L	3.120
HORS TOUT L	3.200
HORS TOUT H	3.075
Nombre de vantaux	2.000
Largeur passage vantail principal à 90°	1.490
Type de cadre (Bati Z/Bati U)	Oui / Non
RAL	P7035
Finition	TECHNIQUE / T


Accessoires Vantail de service	
Caractéristique	Valeur
Sous Teinture	NON
Cadre	PAP-Z
Béquillage côté paumelles	ECOD110/PLAQUE-BEQ+CYL
Béquillage côté Opposé paumelles	ECOD110/PLAQUE-BEQ+CYL
Contrôle d'accès	OUI
Serrure	ISEO MTB EXIT-ELEC-multipoints sortie libre
Cylindre provisoir	PROVISOIRE
Ferme porte sur le service	TS93 EN5-7
Ferme porte coté opposé	CP
Béquillage Opposé Paumelles Cremone de pompier	Crémone-Flush bolt Iseo
Contact	2 hors lot
Protection INOX	SANS
Occulus	NON
Butée	SANS
DAS	Non


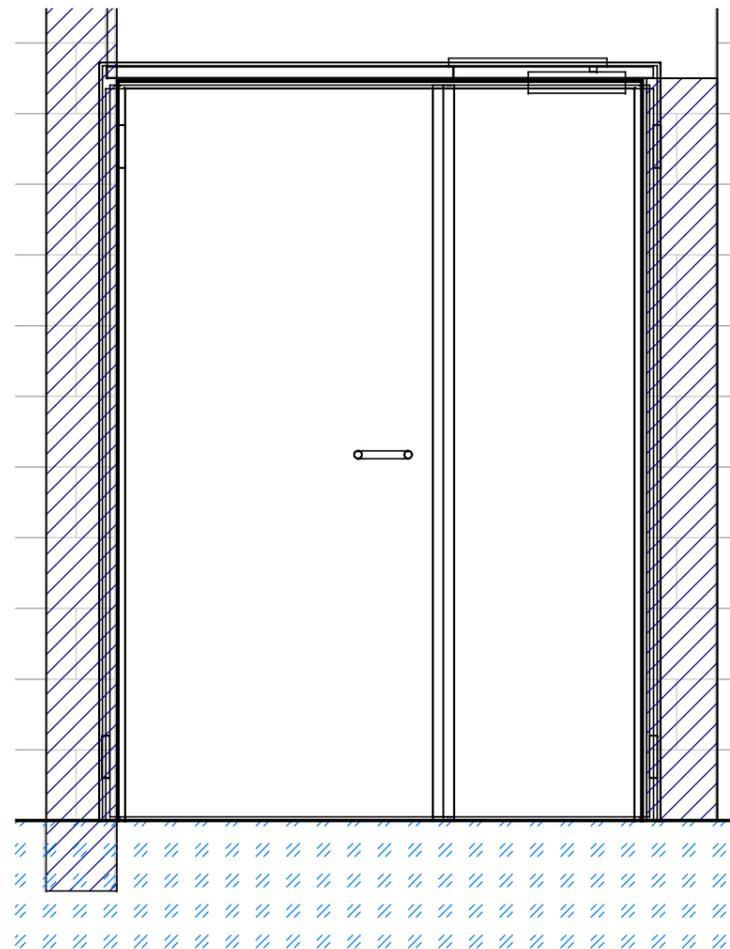
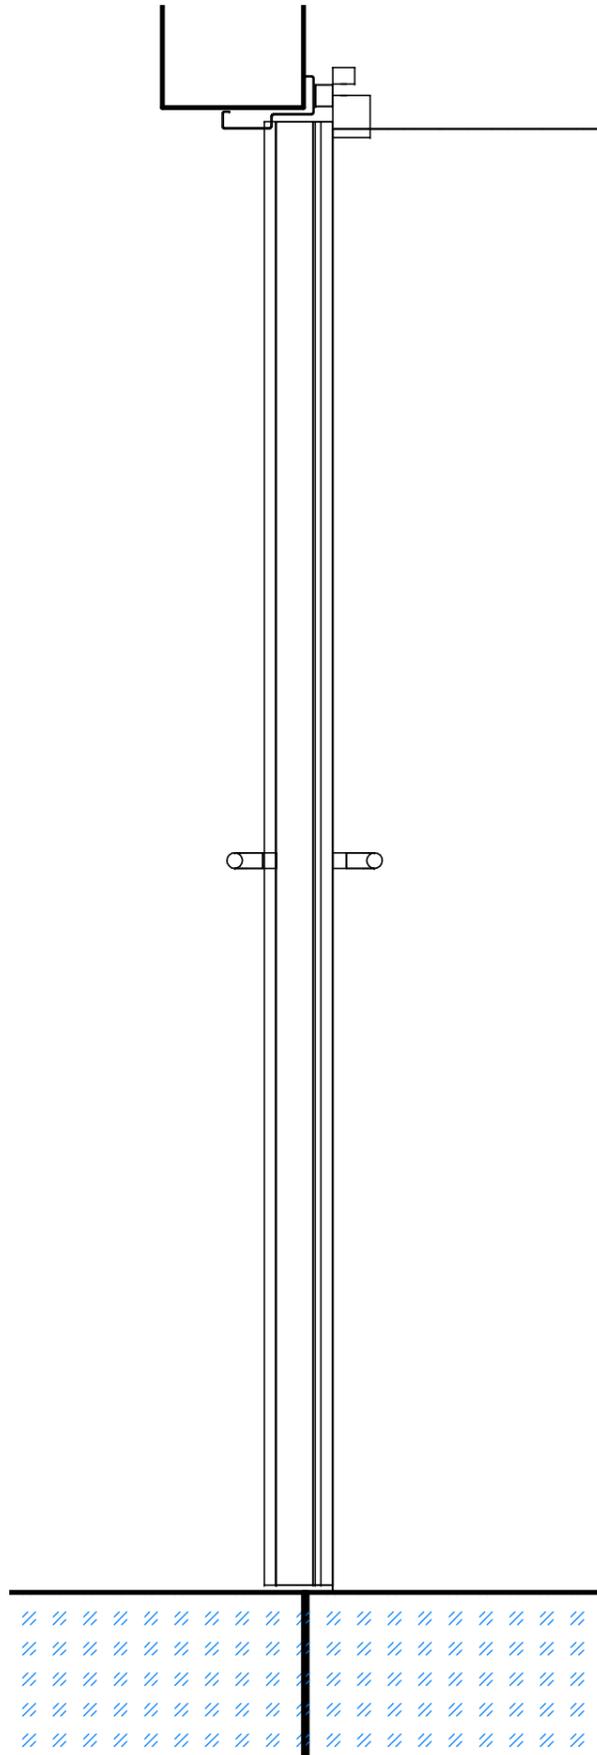


Reperage	
Caractéristique	Valeur
Localisation	ESPACES RESERVES
Référence MOE	LSPK_S1_01_a
Numéro du lot	Livret 7
Référence BESIX	S1.009
Description	
Type désignation	BATTANTE
Degrès Feu	EI 30
Affaiblissement Accoustique	0
Gamme	PREMIUM
Modele	TURIA EI30
Procès Verbaux	RS21-005/B

Dimension	
Caractéristique	Valeur
Dim RESERVATION maçonnerie PORTEMETAL L	1.500
Dim RESERVATION maçonnerie PORTEMETAL H	2.100
Dim PASSAGE Dormant PORTEMETAL L	1.440
Dim PASSAGE Dormant PORTEMETAL H	2.070
DIM PL OUVERTURE 90° L	1.510
HORS TOUT L	1.590
HORS TOUT H	2.145
Nombre de vantaux	2.000
Largeur passage vantail principal à 90°	0.865
Type de cadre (Bati Z/Bati U)	Oui / Non
RAL	7039
Finition	PREMIUM / T

Accessoires Vantail de service	
Caractéristique	Valeur
Sous Teinture	NON
Cadre	CS5Z
Béquillage côté paumelles	P1FX-BEQ+CYL/PLAQUE
Béquillage côté Opposé paumelles	P1FX-BEQ+CYL/PLAQUE
Controle d'accès	NON
Serrure	CF60-Sortie Libre
Cylindre provisoir	PROVISOIRE
Ferme porte sur le service	TS10D-Compas
Ferme porte coté opposé	CP
Béquillage Opposé Paumelles Cremone de pompier	Crémone-BA32
Contact	SANS
Protection INOX	SANS
Occulus	NON
Butée	2-AC14
DAS	Non



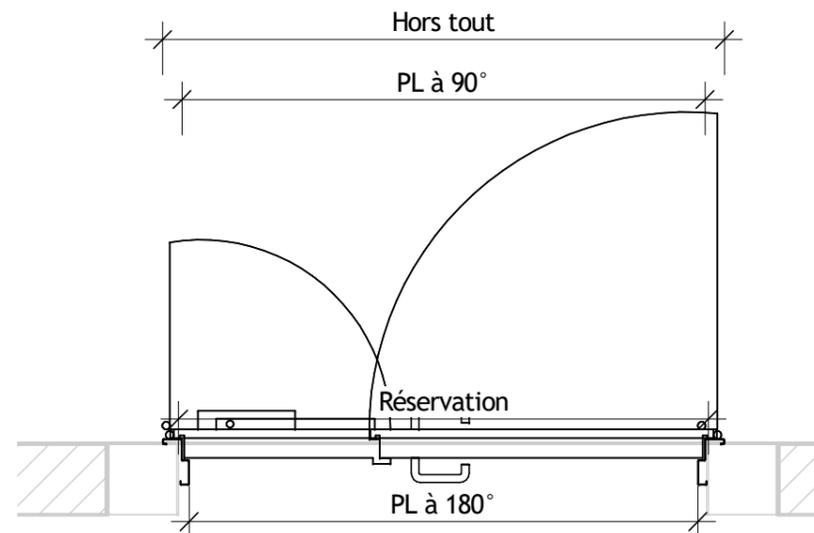


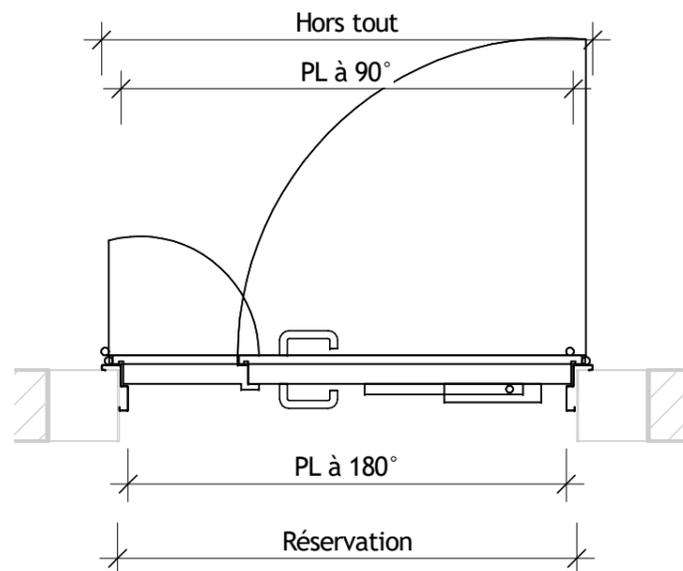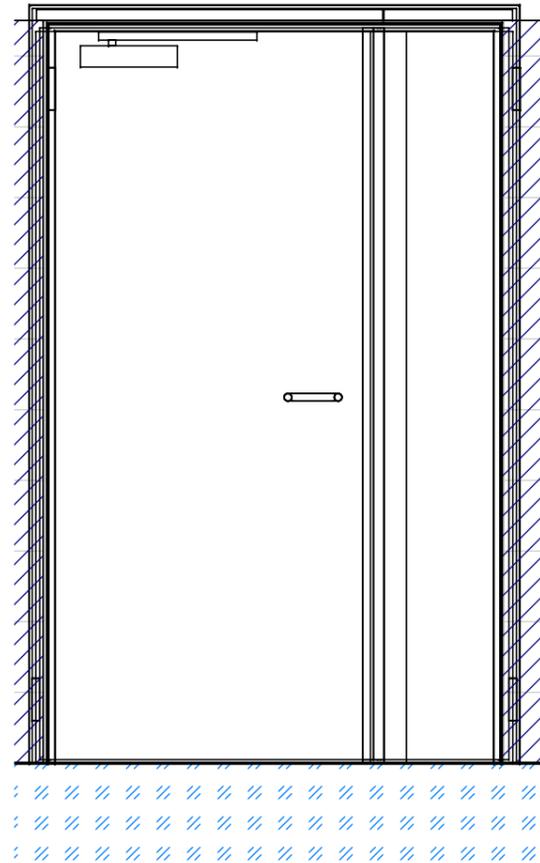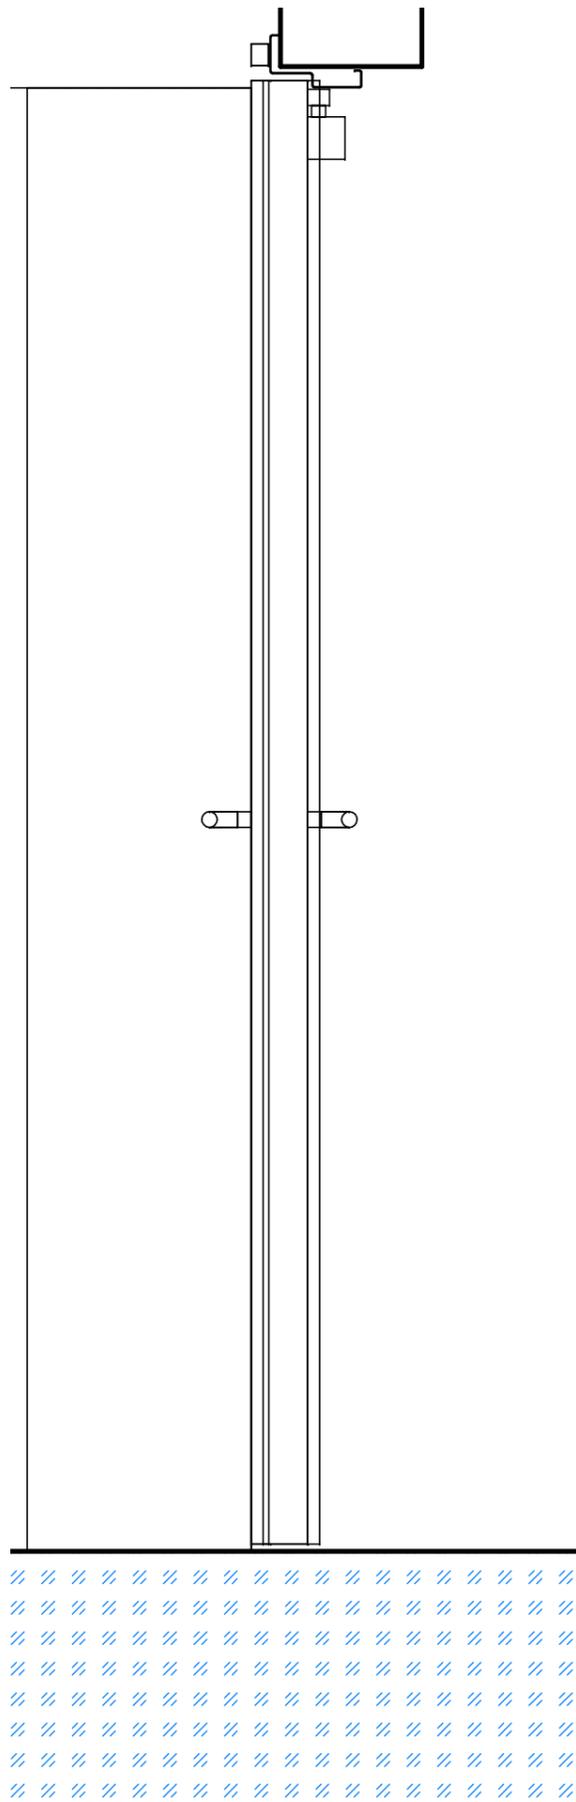

Reperage	
Caractéristique	Valeur
Localisation	ESPACES RESERVES
Référence MOE	CFAD_S1_01_a
Numéro du lot	Livret 7
Référence BESIX	S1.010
Description	
Type désignation	BATTANTE
Degrès Feu	EI 30
Affaiblissement Accoustique	0
Gamme	PREMIUM
Modele	TURIA EI30
Procès Verbaux	RS21-005/B

Dimension	
Caractéristique	Valeur
Dim RESERVATION maçonnerie PORTEMETAL L	1.300
Dim RESERVATION maçonnerie PORTEMETAL H	2.100
Dim PASSAGE Dormant PORTEMETAL L	1.240
Dim PASSAGE Dormant PORTEMETAL H	2.070
DIM PL OUVERTURE 90° L	1.310
HORS TOUT L	1.390
HORS TOUT H	2.145
Nombre de vantaux	2.000
Largeur passage vantail principal à 90°	0.865
Type de cadre (Bati Z/Bati U)	Oui / Non
RAL	7039
Finition	PREMIUM / T




Accessoires Vantail de service	
Caractéristique	Valeur
Sous Teinture	NON
Cadre	CS5Z
Béquillage côté paumelles	P1FX-BEQ+CYL/PLAQUE
Béquillage côté Opposé paumelles	P1FX-BEQ+CYL/PLAQUE
Contrôle d'accès	OUI
Serrure	CF60-ELEC-Sortie Ugence
Cylindre provisoir	PROVISOIRE
Ferme porte sur le service	TS10D-Compas
Ferme porte coté opposé	CP
Béquillage Opposé Paumelles Cremone de pompier	Crémone-BA32
Contact	2 hors lot
Protection INOX	SANS
Occulus	NON
Butée	2-AC14
DAS	Non

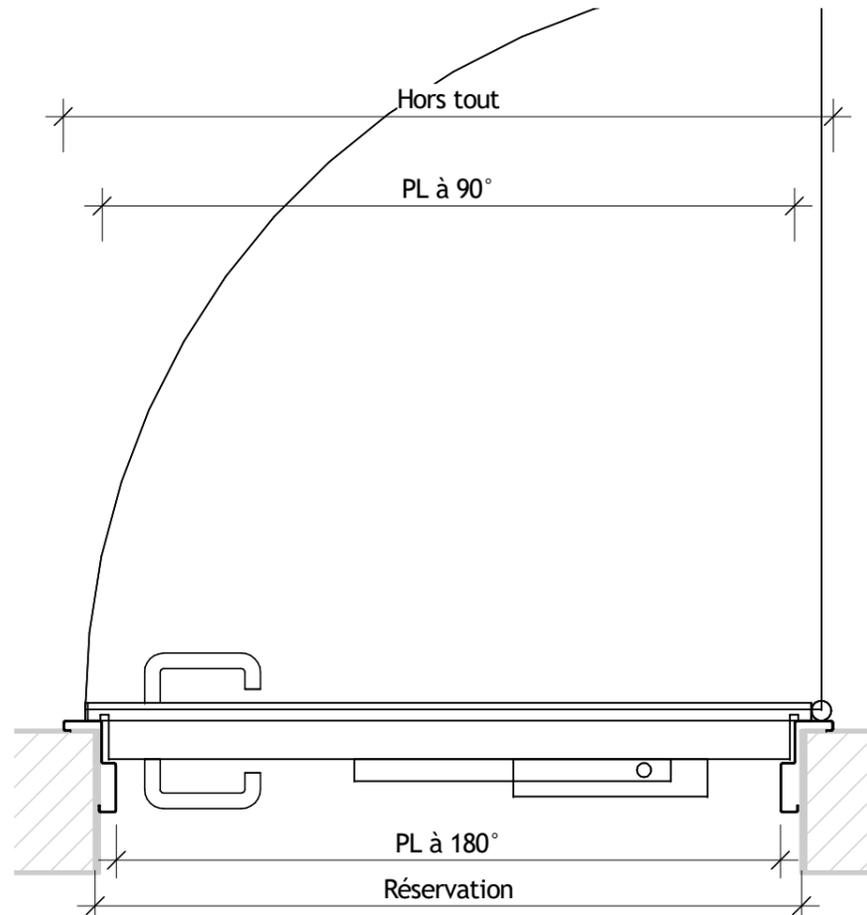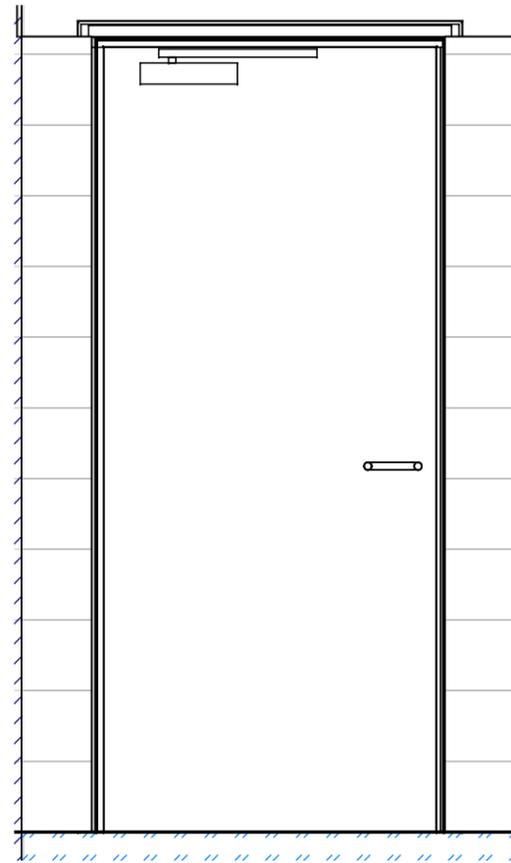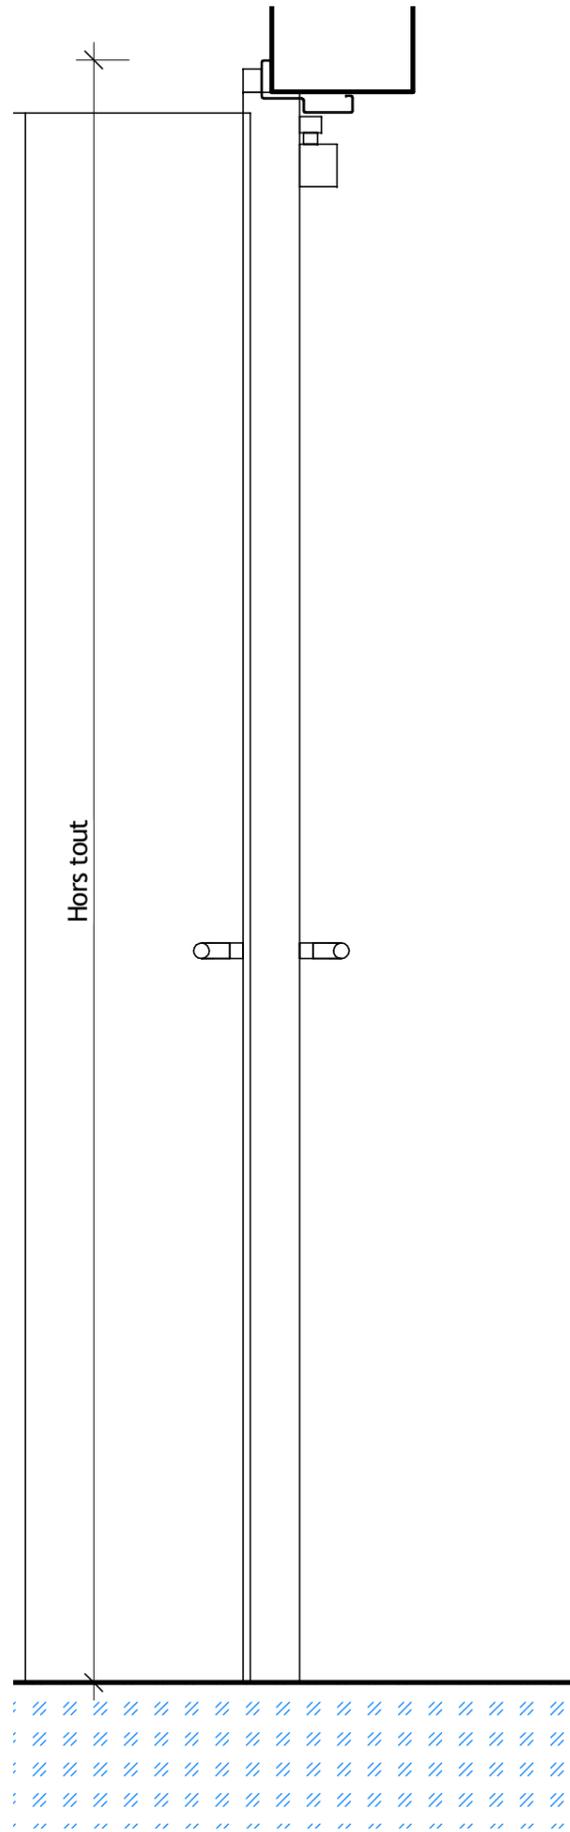

Reperage	
Caractéristique	Valeur
Localisation	ESPACES RESERVES
Référence MOE	LDBT_S1_01_a
Numéro du lot	Livret 7
Référence BESIX	S1.011
Description	
Type désignation	BATTANTE
Degrès Feu	EI 30
Affaiblissement Acoustique	0
Gamme	PREMIUM
Modele	TURIA EI30
Procès Verbaux	RS21-005/A

Dimension	
Caractéristique	Valeur
Dim RESERVATION maçonnerie PORTEMETAL L	1.000
Dim RESERVATION maçonnerie PORTEMETAL H	2.250
Dim PASSAGE Dormant PORTEMETAL L	0.900
Dim PASSAGE Dormant PORTEMETAL H	2.200
DIM PL OUVERTURE 90° L	0.880
HORS TOUT L	1.090
HORS TOUT H	2.295
Nombre de vantaux	1.000
Largeur passage vantail principal à 90°	0.880
Type de cadre (Bati Z/Bati U)	Oui / Non
RAL	7039
Finition	PREMIUM / T



Accessoires Vantail de service	
Caractéristique	Valeur
Sous Teinture	NON
Cadre	CS5Z
Béquillage côté paumelles	P1FX-BEQ+CYL/PLAQUE
Béquillage côté Opposé paumelles	P1FX-BEQ+CYL/PLAQUE
Contrôle d'accès	OUI
Serrure	CF50-Standard
Cylindre provisoir	PROVISOIRE
Ferme porte sur le service	TS10D-Compas
Ferme porte coté opposé	CP
Béquillage Opposé Paumelles Cremone de pompier	SANS
Contact	1 hors lot
Protection INOX	SANS
Oculus	NON
Butée	1-AC14
DAS	Non

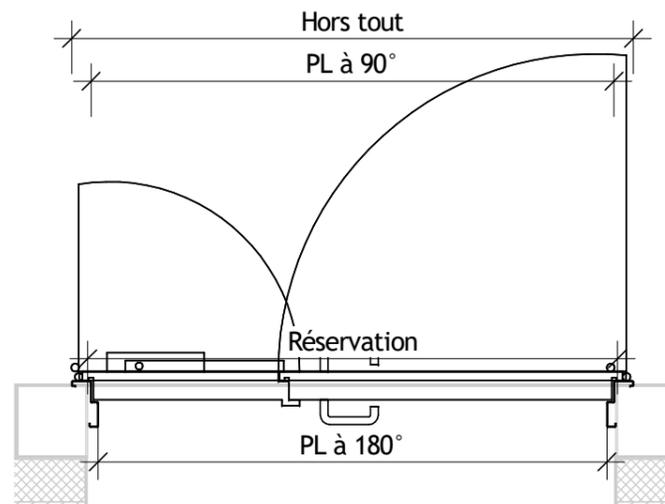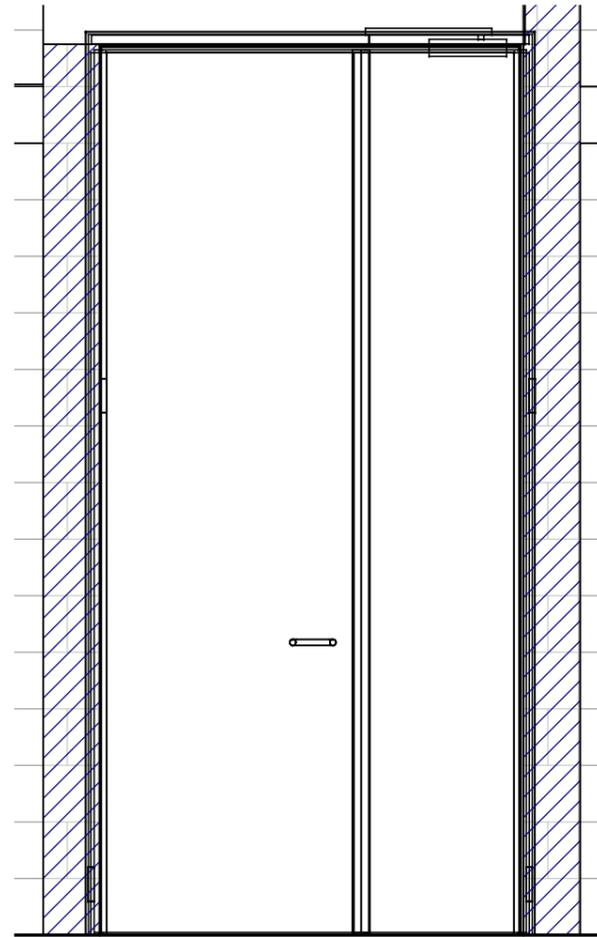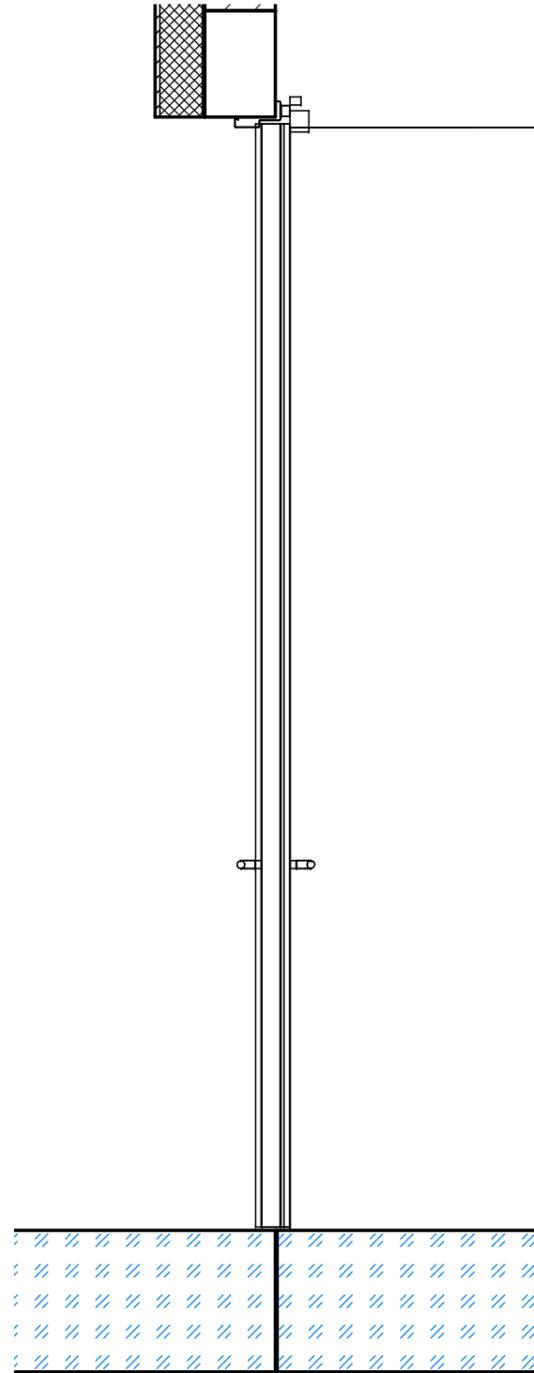

Reperage	
Caractéristique	Valeur
Localisation	ESPACES RESERVES
Référence MOE	PEFB_S1_02_a
Numéro du lot	Livret 7
Référence BESIX	S1.012
Description	
Type désignation	BATTANTE
Degrès Feu	EI 60
Affaiblissement Acoustique	0
Gamme	PREMIUM
Modele	TURIA EI60
Procès Verbaux	RS20-065

Dimension	
Caractéristique	Valeur
Dim RESERVATION maçonnerie PORTEMETAL L	1.500
Dim RESERVATION maçonnerie PORTEMETAL H	3.150
Dim PASSAGE Dormant PORTEMETAL L	1.440
Dim PASSAGE Dormant PORTEMETAL H	3.120
DIM PL OUVERTURE 90° L	1.510
HORS TOUT L	1.590
HORS TOUT H	3.195
Nombre de vantaux	2.000
Largeur passage vantail principal à 90°	0.865
Type de cadre (Bati Z/Bati U)	Oui / Non
RAL	7039
Finition	PREMIUM / T


Accessoires Vantail de service	
Caractéristique	Valeur
Sous Teinture	NON
Cadre	CS5Z
Béquillage côté paumelles	P1FX-BEQ+CYL/PLAQUE
Béquillage côté Opposé paumelles	P1FX-BEQ+CYL/PLAQUE
Controle d'accès	OUI
Serrure	CF50-Standard
Cylindre provisoir	PROVISOIRE
Ferme porte sur le service	TS10D-Compas
Ferme porte coté opposé	CP
Béquillage Opposé Paumelles Cremone de pompier	Crémone-BA32
Contact	2 hors lot
Protection INOX	SANS
Oculus	NON
Butée	2-AC14
DAS	Non

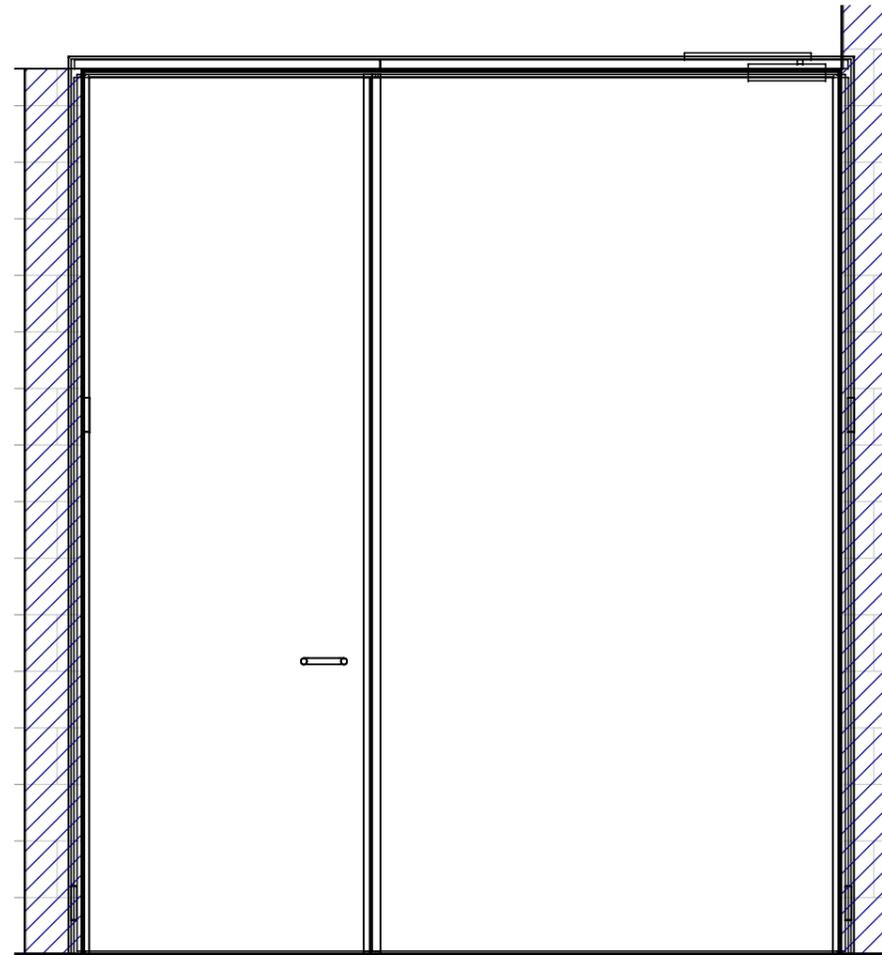
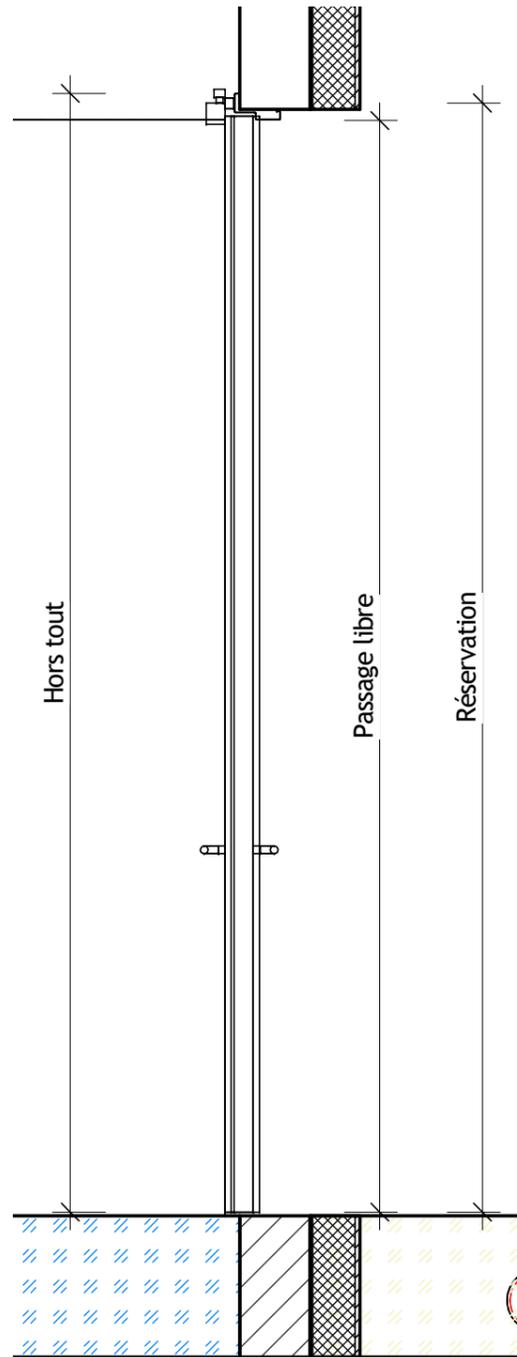


Reperage	
Caractéristique	Valeur
Localisation	ESPACES RESERVES
Référence MOE	PRED/PRES_S1_05_a
Numéro du lot	Livret 7
Référence BESIX	S1.013
Description	
Type désignation	BATTANTE
Degrès Feu	EI60
Affaiblissement Acoustique	40
Gamme	TECHNIQUE
Modele	PGP-2282-AC47
Procès Verbaux	EFR-16-003540

Dimension	
Caractéristique	Valeur
Dim RESERVATION maçonnerie PORTEMETAL L	2.690
Dim RESERVATION maçonnerie PORTEMETAL H	3.130
Dim PASSAGE Dormant PORTEMETAL L	2.630
Dim PASSAGE Dormant PORTEMETAL H	3.100
DIM PL OUVERTURE 90° L	2.700
HORS TOUT L	2.780
HORS TOUT H	3.175
Nombre de vantaux	2.000
Largeur passage vantail principal à 90°	0.965
Type de cadre (Bati Z/Bati U)	Oui / Non
RAL	P7035
Finition	TECHNIQUE / T

Accessoires Vantail de service	
Caractéristique	Valeur
Sous Teinture	NON
Cadre	PAP-Z
Béquillage côté paumelles	ECOD110/PLAQUE-BEQ+CYL
Béquillage côté Opposé paumelles	ECOD110/PLAQUE-BEQ+CYL
Controlé d'accès	SANS
Serrure	ISEO MTB EXIT-ELEC-mutipoints sortie libre
Cylindre provisoir	PROVISOIRE
Ferme porte sur le service	TS93 EN5-7
Ferme porte coté opposé	CP
Béquillage Opposé Paumelles Cremone de pompier	Crémone-Flush bolt Iseo
Contact	2 hors lot
Protection INOX	SANS
Occulus	NON
Butée	SANS
DAS	Non

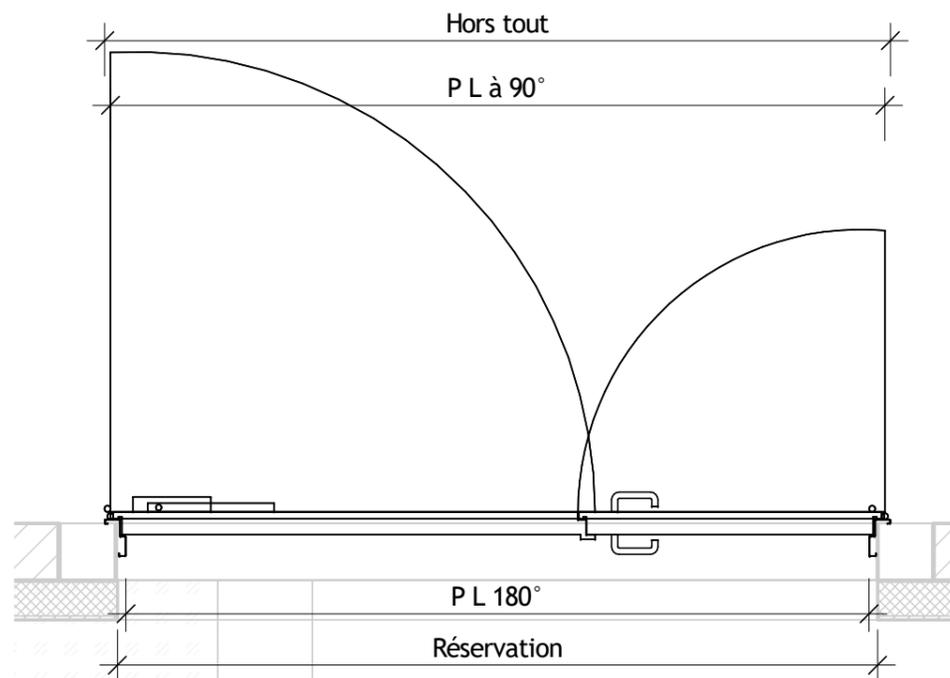


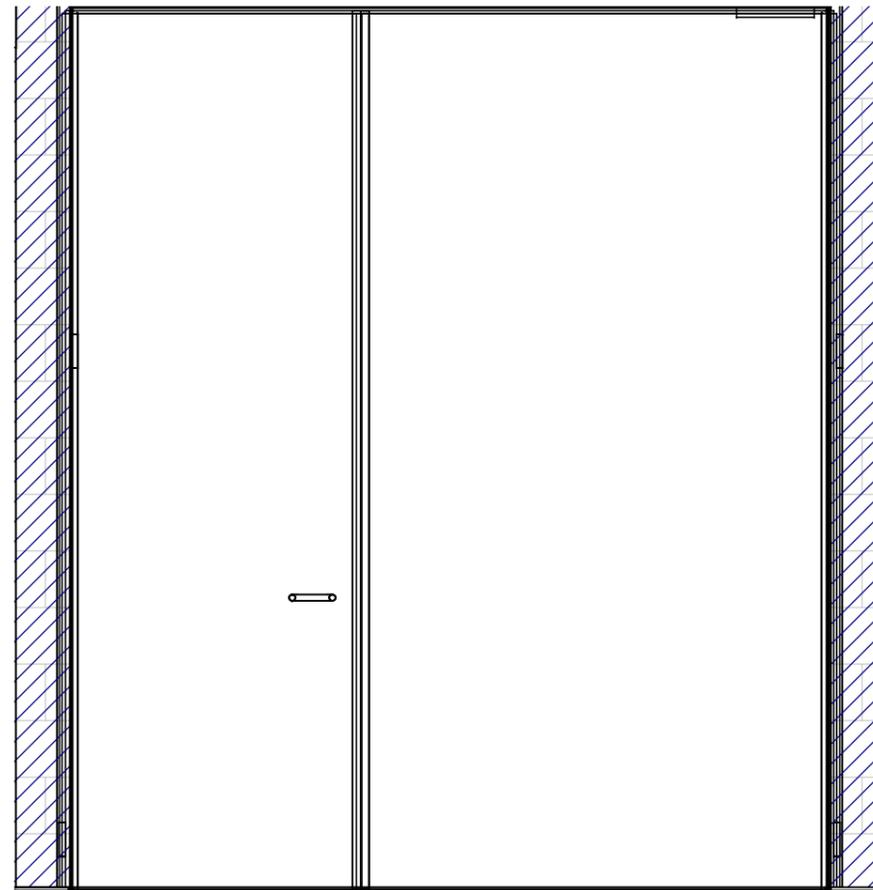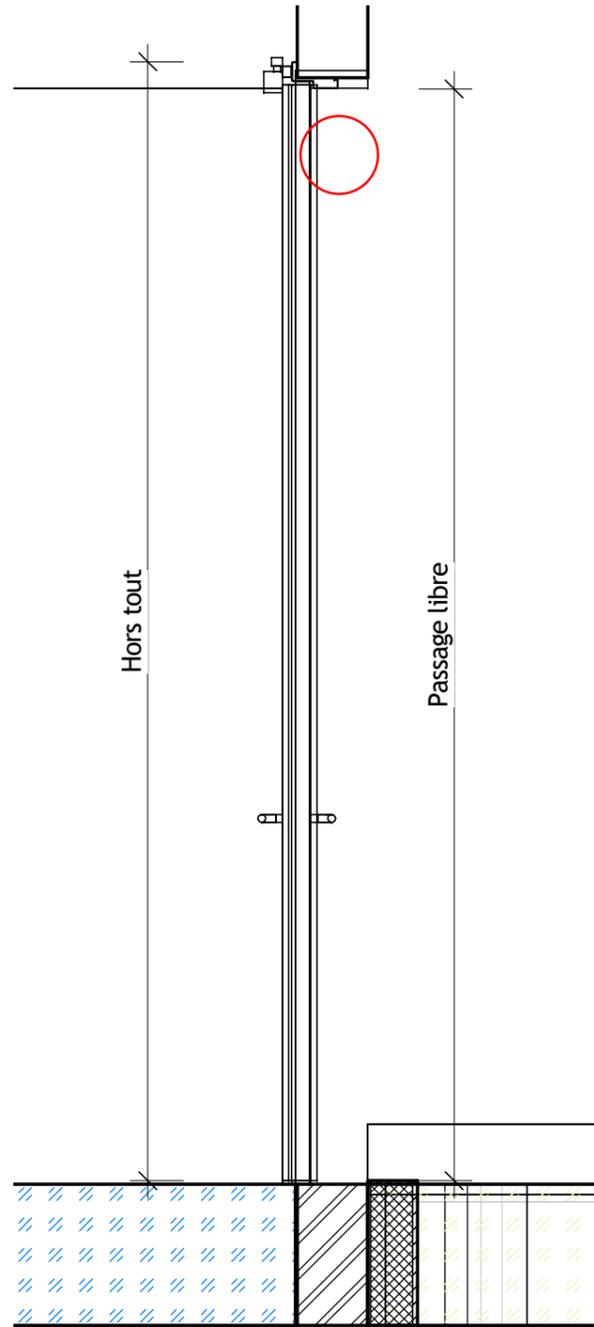


Reperage	
Caractéristique	Valeur
Localisation	ESPACES RESERVES
Référence MOE	PRED/PRES_S1_05_b
Numéro du lot	Livret 7
Référence BESIX	S1.014
Description	
Type désignation	BATTANTE
Degrès Feu	EI60
Affaiblissement Accoustique	40
Gamme	TECHNIQUE
Modele	PGP-2282-AC47
Procès Verbaux	EFR-16-003540

Dimension	
Caractéristique	Valeur
Dim RESERVATION maçonnerie PORTEMETAL L	2.690
Dim RESERVATION maçonnerie PORTEMETAL H	3.130
Dim PASSAGE Dormant PORTEMETAL L	2.630
Dim PASSAGE Dormant PORTEMETAL H	3.100
DIM PL OUVERTURE 90° L	2.700
HORS TOUT L	2.780
HORS TOUT H	3.175
Nombre de vantaux	2.000
Largeur passage vantail principal à 90°	0.965
Type de cadre (Bati Z/Bati U)	Oui / Non
RAL	P7035
Finition	TECHNIQUE / T

Accessoires Vantail de service	
Caractéristique	Valeur
Sous Teinture	NON
Cadre	PAP-Z
Béquillage côté paumelles	ECOD110/PLAQUE-BEQ+CYL
Béquillage côté Opposé paumelles	ECOD110/PLAQUE-BEQ+CYL
Contrôle d'accès	OUI
Serrure	BMH 1020-Standard
Cylindre provisoir	PROVISOIRE
Ferme porte sur le service	TS93 EN5-7
Ferme porte coté opposé	CP
Béquillage Opposé Paumelles Cremone de pompier	Crémone-Flush bolt Iseo
Contact	SANS
Protection INOX	SANS
Occulus	NON
Butée	SANS
DAS	Non

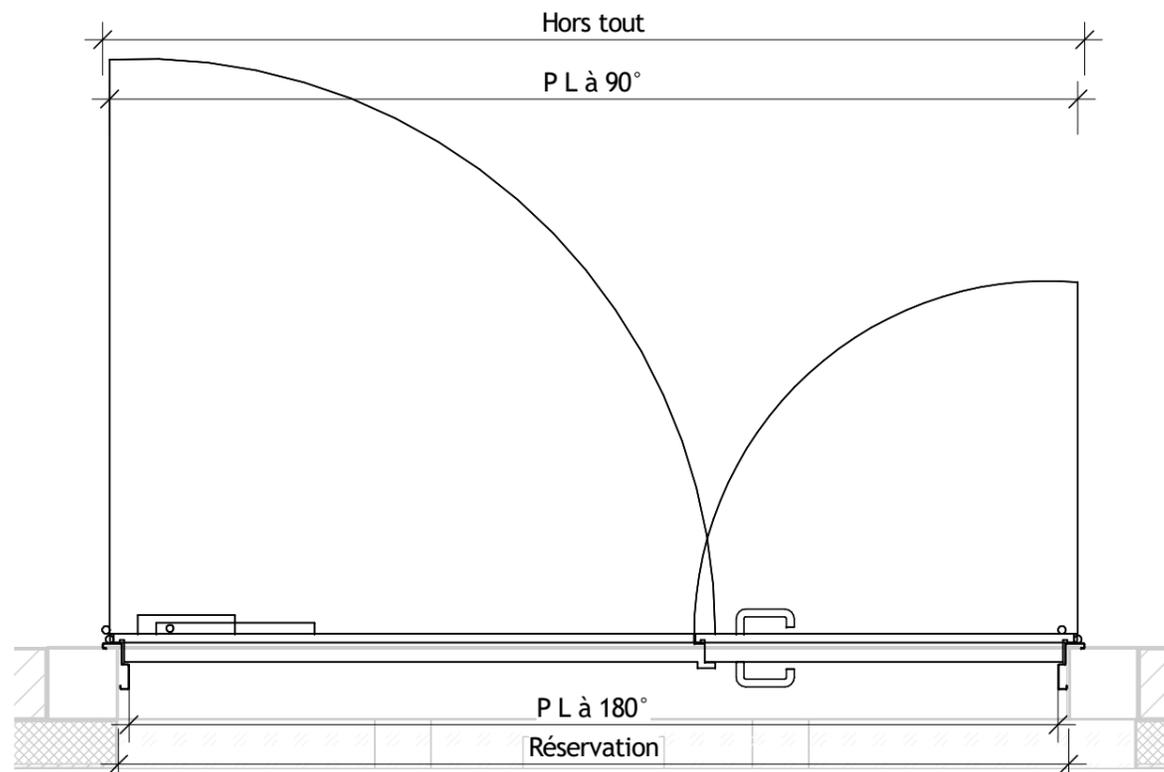

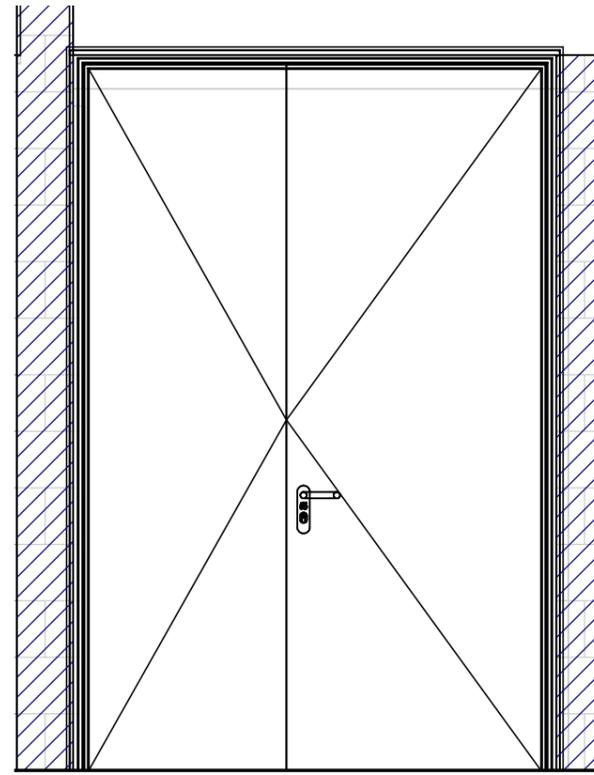





Reperage	
Caractéristique	Valeur
Localisation	ESPACES RESERVES
Référence MOE	PEFO_S1_03_a
Numéro du lot	Livret 7
Référence BESIX	S1.017
Description	
Type désignation	BATTANTE
Degrès Feu	EI 60
Affaiblissement Acoustique	0
Gamme	PREMIUM
Modele	TURIA EI60
Procès Verbaux	EFR-16-003540

Dimension	
Caractéristique	Valeur
Dim RESERVATION maçonnerie PORTEMETAL L	1.700
Dim RESERVATION maçonnerie PORTEMETAL H	2.530
Dim PASSAGE Dormant PORTEMETAL L	1.600
Dim PASSAGE Dormant PORTEMETAL H	2.480
DIM PL OUVERTURE 90° L	1.560
HORS TOUT L	1.736
HORS TOUT H	2.548
Nombre de vantaux	2.000
Largeur passage vantail principal à 90°	0.900
Type de cadre (Bati Z/Bati U)	Oui / Non
RAL	7039
Finition	PREMIUM / T

Accessoires Vantail de service	
Caractéristique	Valeur
Sous Teinture	NON
Cadre	CS5Z
Béquillage côté paumelles	P1FX-BEQ+CYL/PLAQUE
Béquillage côté Opposé paumelles	P1FX-BEQ+CYL/PLAQUE
Controle d'accès	OUI
Serrure	CF60-ELEC-Sortie Ugence
Cylindre provisoir	PROVISOIRE
Ferme porte sur le service	TS10D-Compas
Ferme porte coté opposé	CP
Béquillage Opposé Paumelles Cremone de pompier	Crémone-BA32
Contact	2 hors lot
Protection INOX	SANS
Oculus	NON
Butée	2-AC14
DAS	Non

Hors tout


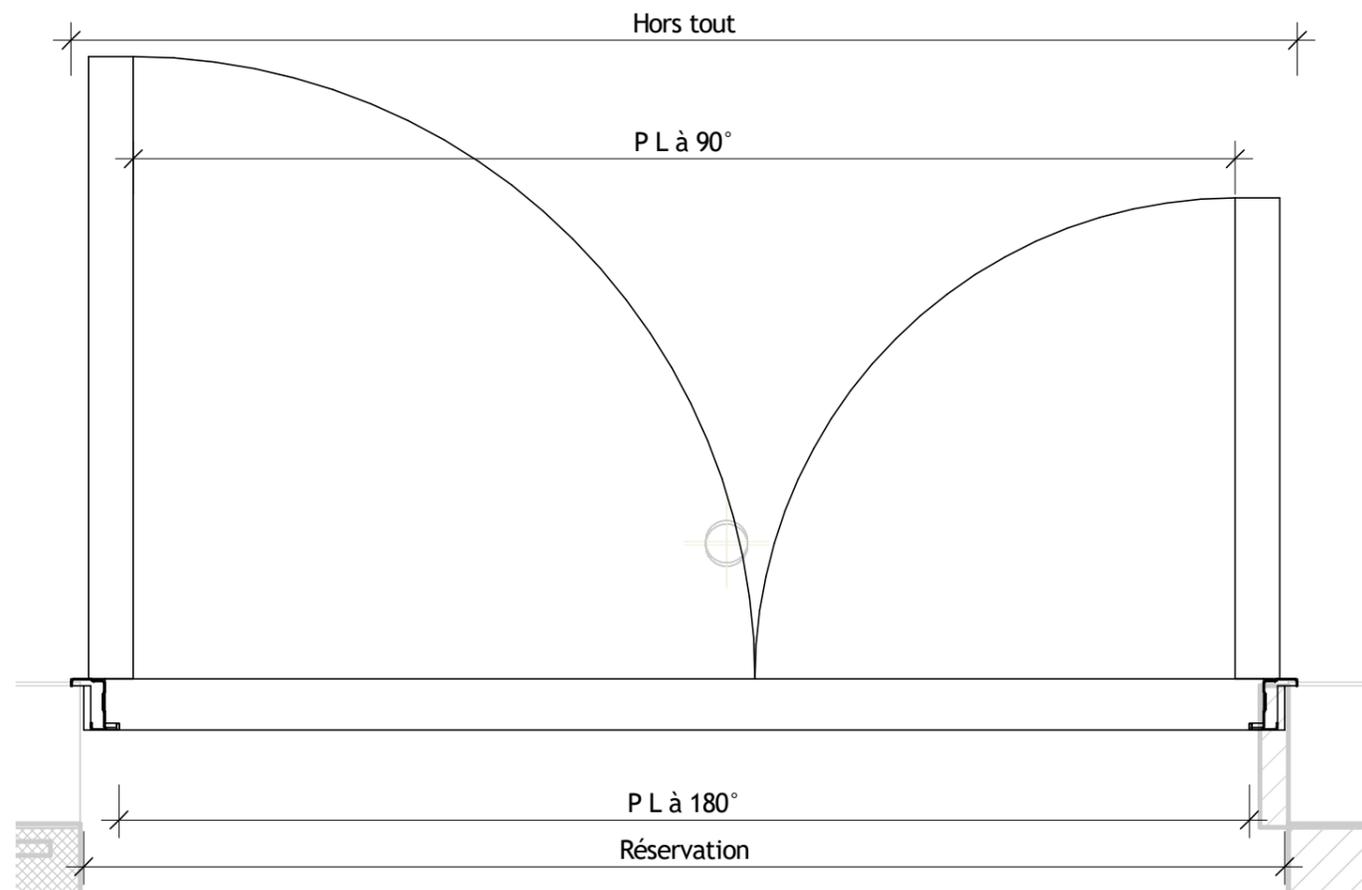


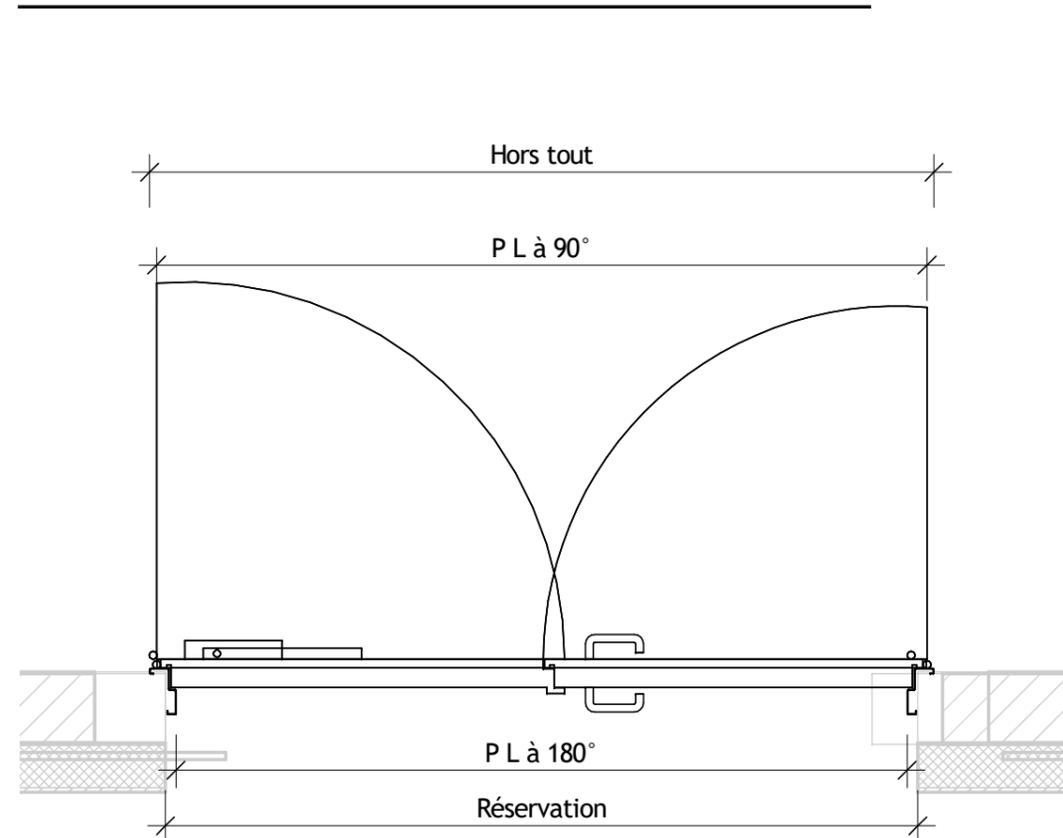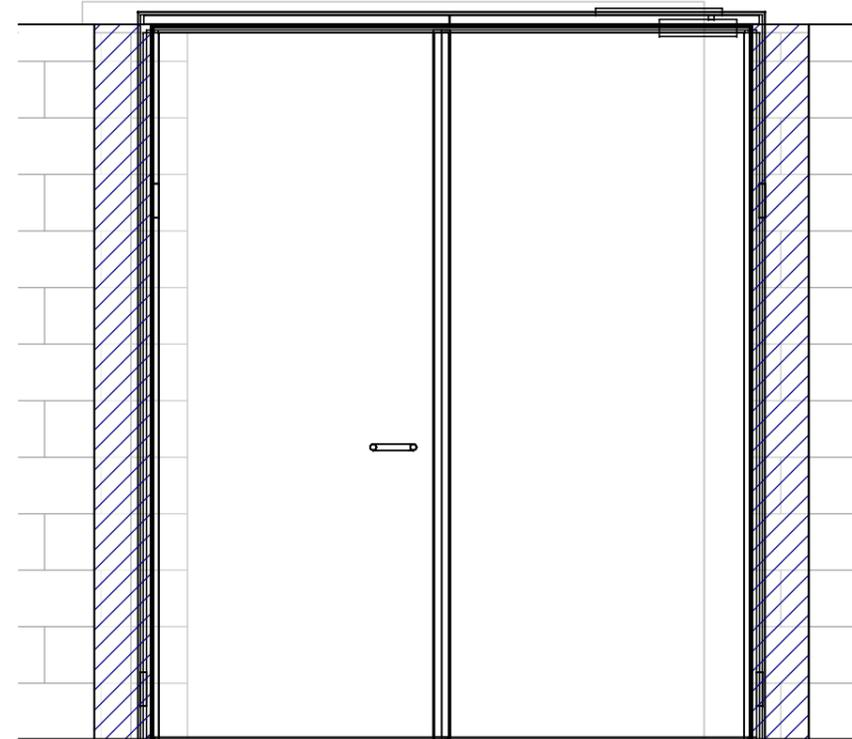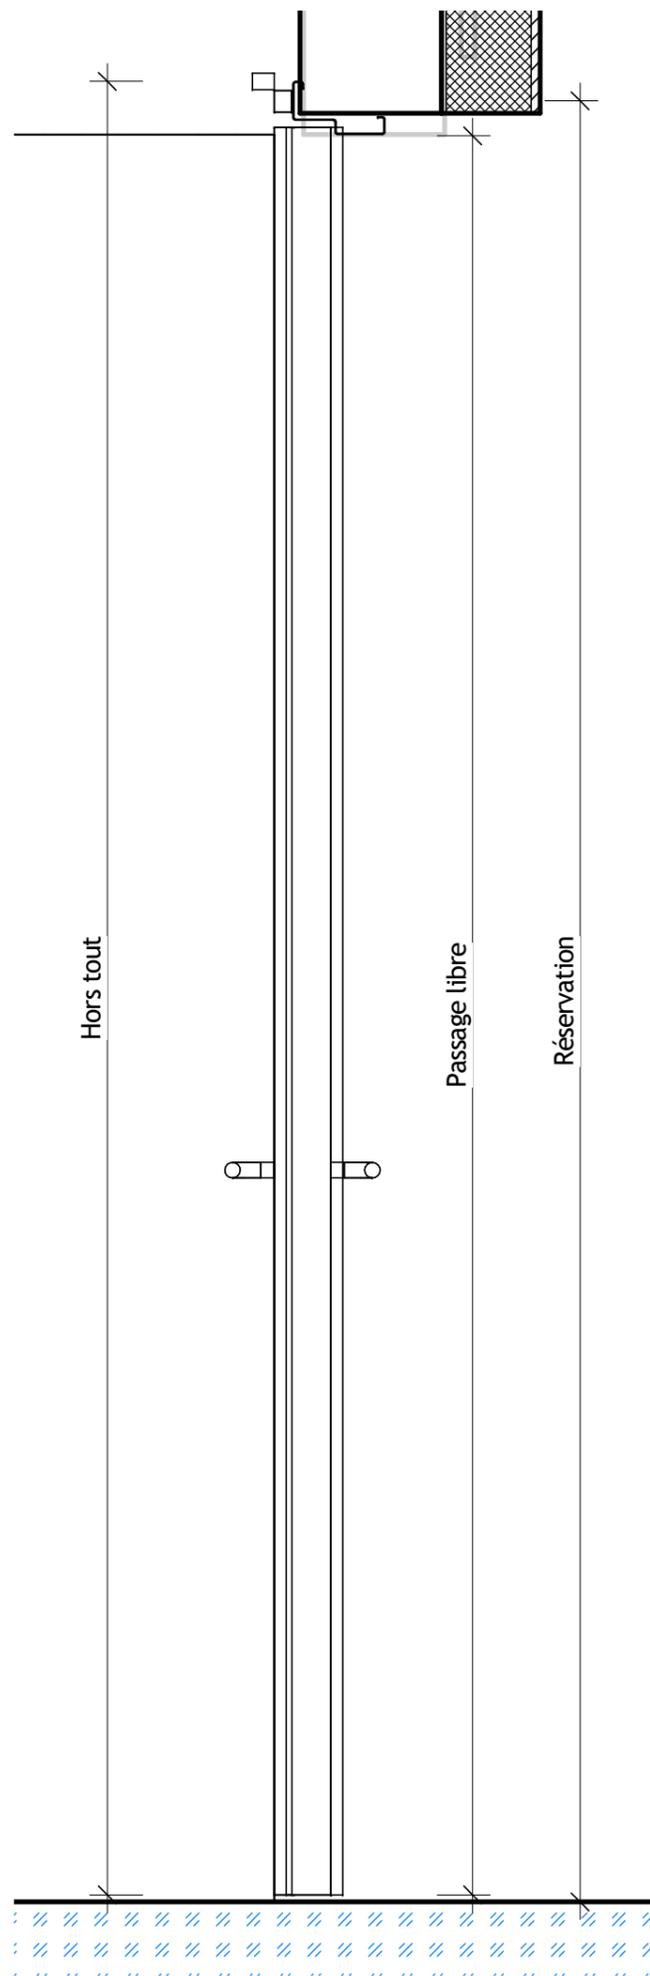

Reperage	
Caractéristique	Valeur
Localisation	ESPACES RESERVES
Référence MOE	PEFO_S1_05_a
Numéro du lot	Livret 7
Référence BESIX	S1.018
Description	
Type désignation	BATTANTE
Degrés Feu	EI60
Affaiblissement Acoustique	40
Gamme	TECHNIQUE
Modele	PGP-2282-AC43
Procès Verbaux	EFR-16-003540


Dimension	
Caractéristique	Valeur
Dim RESERVATION maçonnerie PORTEMETAL L	2.130
Dim RESERVATION maçonnerie PORTEMETAL H	2.530
Dim PASSAGE Dormant PORTEMETAL L	2.070
Dim PASSAGE Dormant PORTEMETAL H	2.500
DIM PL OUVERTURE 90° L	2.140
HORS TOUT L	2.220
HORS TOUT H	2.575
Nombre de vantaux	2.000
Largeur passage vantail principal à 90°	0.965
Type de cadre (Bati Z/Bati U)	Oui / Non
RAL	7039
Finition	TECHNIQUE / T

Accessoires Vantail de service	
Caractéristique	Valeur
Sous Teinture	NON
Cadre	PAP-Z
Béquillage côté paumelles	ECOD110/PLAQUE-BEQ+CYL
Béquillage côté Opposé paumelles	ECOD110/PLAQUE-BEQ+CYL
Contrôle d'accès	OUI
Serrure	ISEO MTB EXIT-ELEC-mutipoints sortie libre
Cylindre provisoir	PROVISOIRE
Ferme porte sur le service	TS93 EN5-7
Ferme porte coté opposé	CP
Béquillage Opposé Paumelles Cremone de pompier	Crémone-Flush bolt Iseo
Contact	2 hors lot
Protection INOX	SANS
Occulus	NON
Butée	SANS
DAS	Non


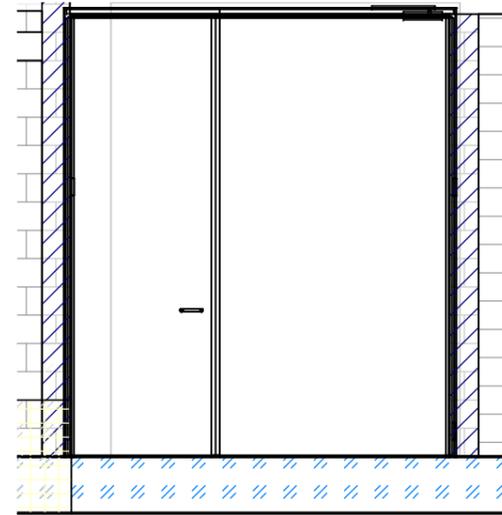
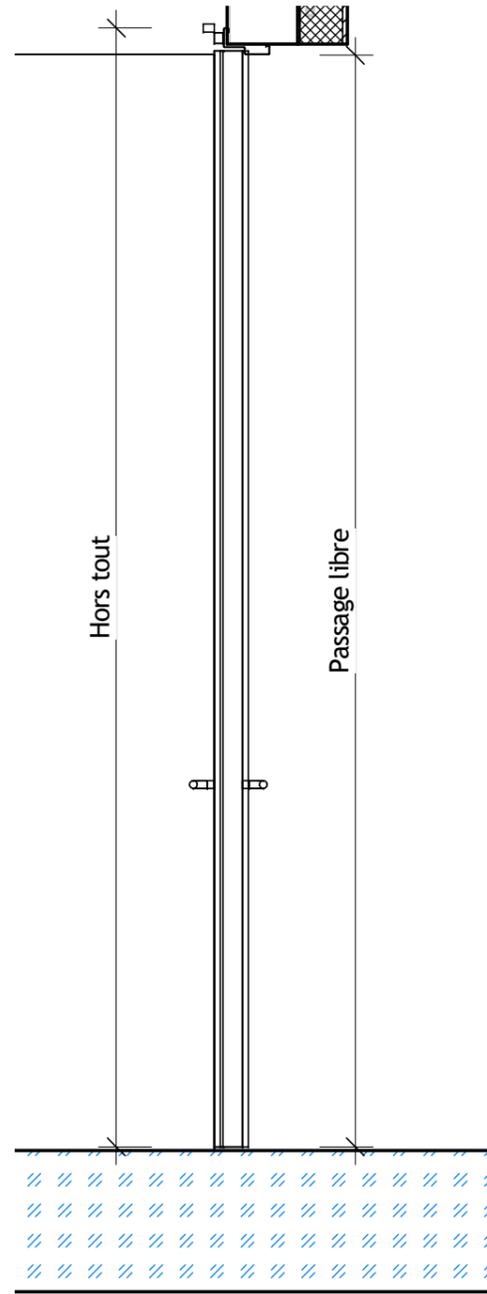


Reperage	
Caractéristique	Valeur
Localisation	ESPACES RESERVES
Référence MOE	PEFO_S1_01_a
Numéro du lot	Livret 7
Référence BESIX	S1.019
Description	
Type désignation	BATTANTE
Degrès Feu	EI60
Affaiblissement Acoustique	40
Gamme	TECHNIQUE
Modele	PGP-2282-AC47
Procès Verbaux	EFR-16-003540

Dimension	
Caractéristique	Valeur
Dim RESERVATION maçonnerie PORTEMETAL L	2.690
Dim RESERVATION maçonnerie PORTEMETAL H	3.130
Dim PASSAGE Dormant PORTEMETAL L	2.630
Dim PASSAGE Dormant PORTEMETAL H	3.100
DIM PL OUVERTURE 90° L	2.700
HORS TOUT L	2.780
HORS TOUT H	3.175
Nombre de vantaux	2.000
Largeur passage vantail principal à 90°	0.965
Type de cadre (Bati Z/Bati U)	Oui / Non
RAL	P7035
Finition	TECHNIQUE / T

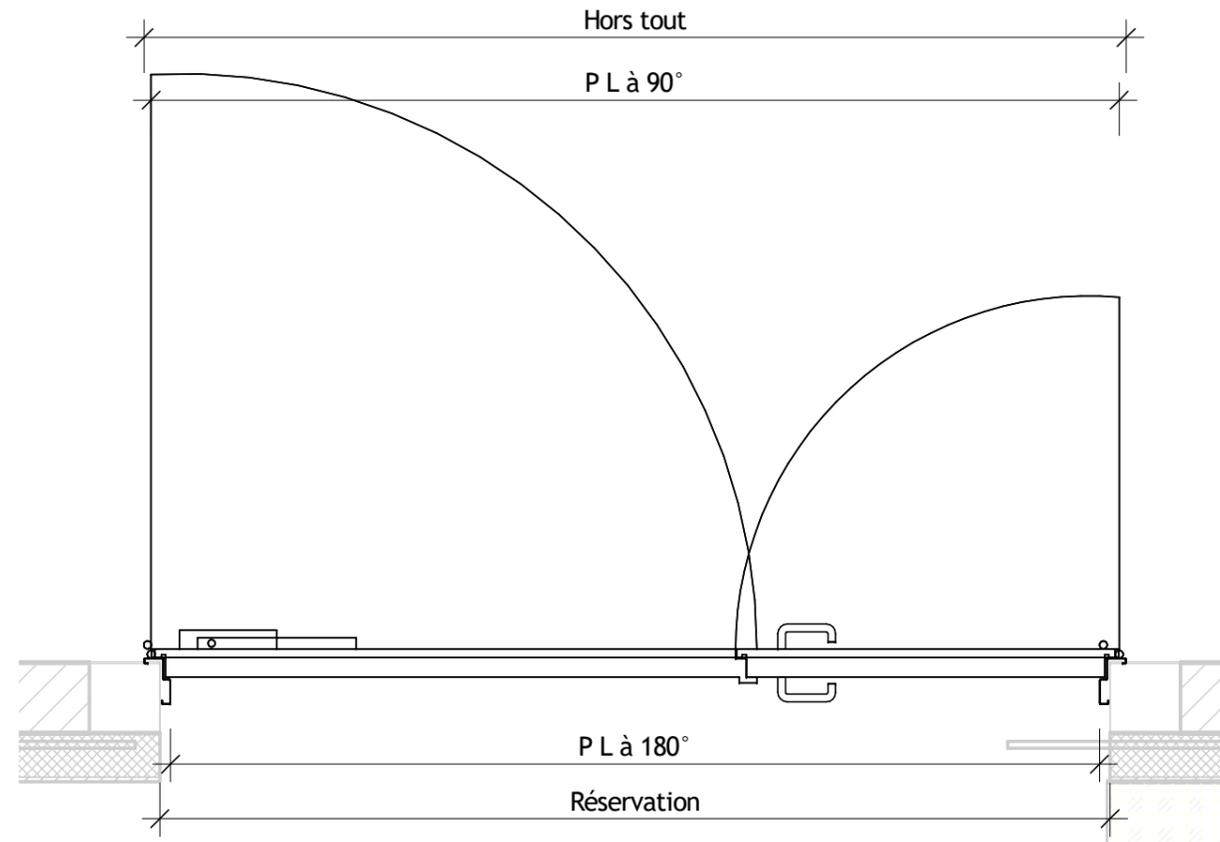




Accessoires Vantail de service	
Caractéristique	Valeur
Sous Teinture	NON
Cadre	PAP-Z
Béquillage côté paumelles	ECOD110/PLAQUE-BEQ+CYL
Béquillage côté Opposé paumelles	ECOD110/PLAQUE-BEQ+CYL
Contrôle d'accès	OUI
Serrure	ISEO MTB EXIT-ELEC-multipoints sortie libre
Cylindre provisoir	PROVISOIRE
Ferme porte sur le service	TS93 EN5-7
Ferme porte coté opposé	CP
Béquillage Opposé Paumelles Cremone de pompier	Crémone-Flush bolt Iseo
Contact	2 hors lot
Protection INOX	SANS
Occulus	NON
Butée	SANS
DAS	Non

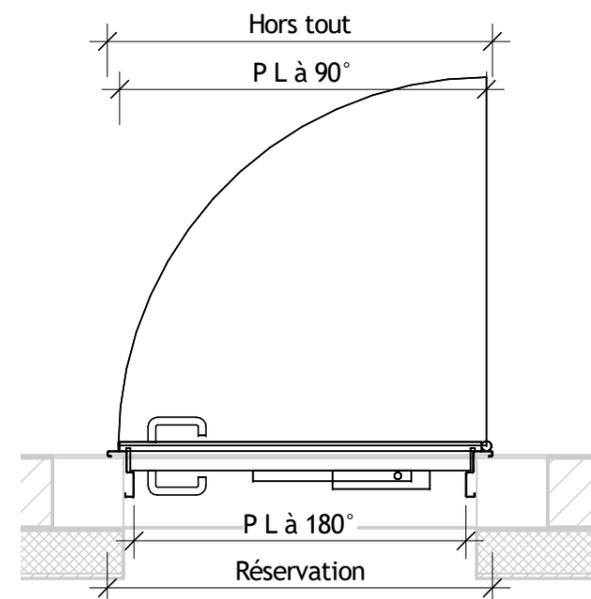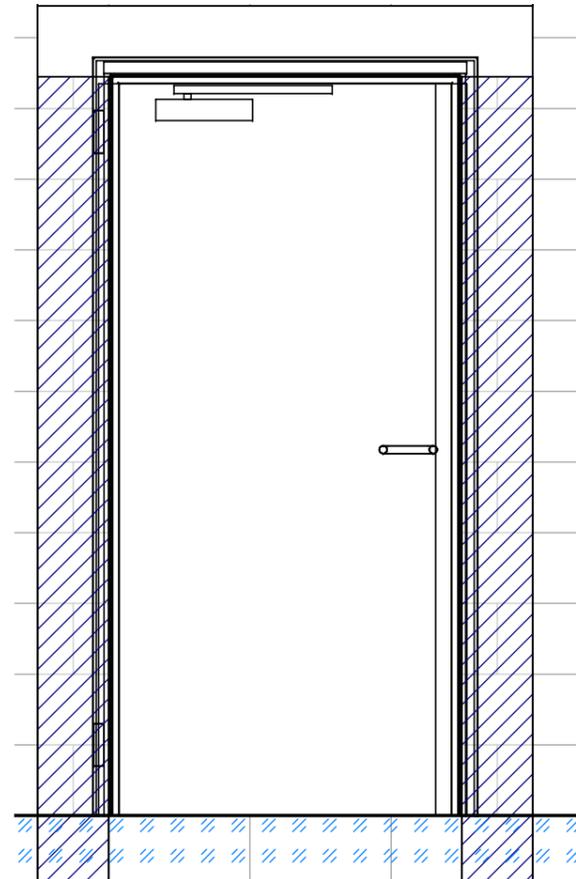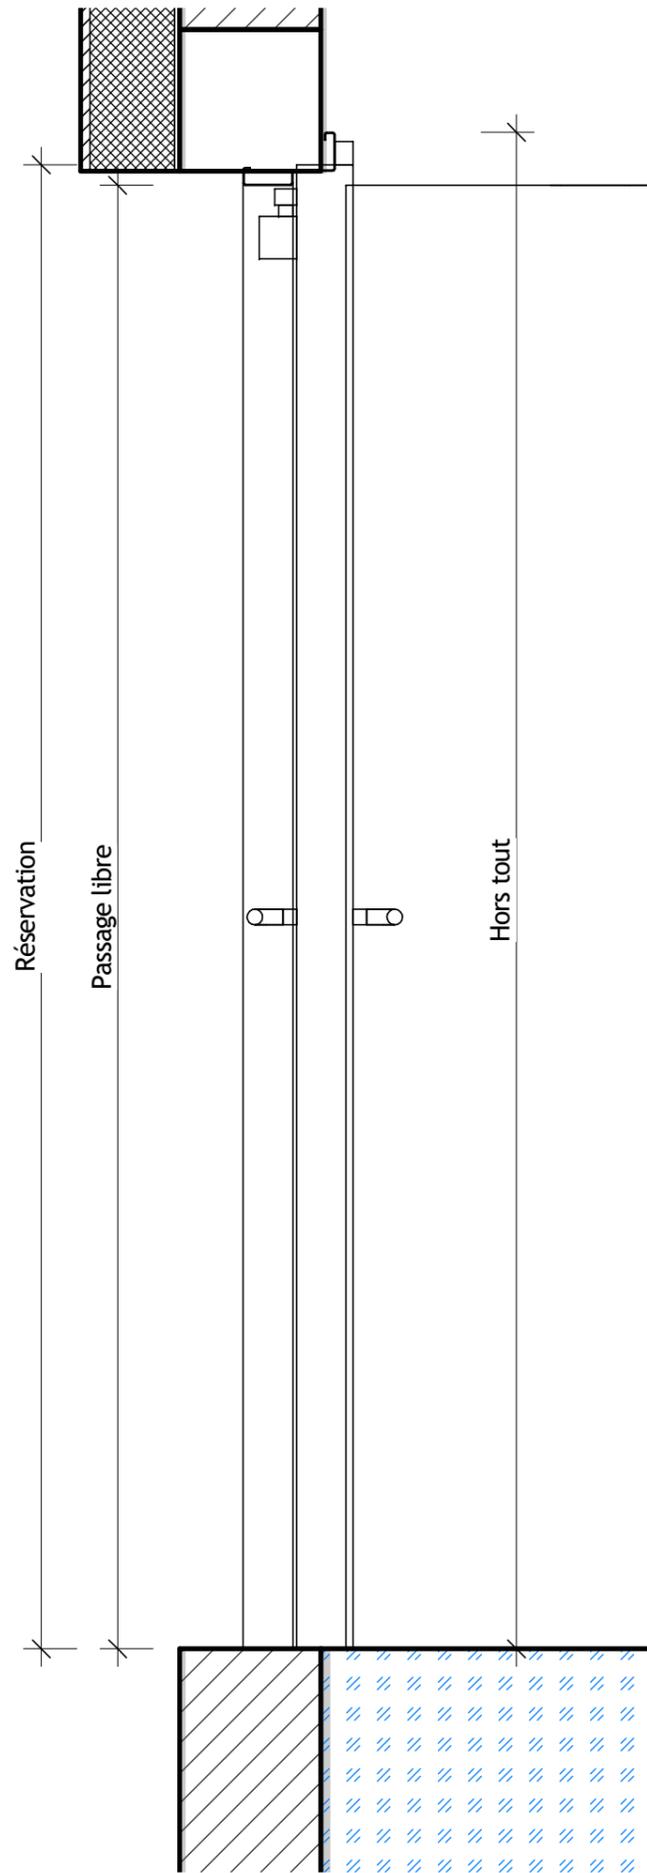

Reperage	
Caractéristique	Valeur
Localisation	ESPACES RESERVES
Référence MOE	PRED/PRES_S1_05_b
Numéro du lot	Livret 7
Référence BESIX	S1.020
Description	
Type désignation	BATTANTE
Degrès Feu	EI 60
Affaiblissement Acoustique	40
Gamme	TECHNIQUE
Modele	PGP-2282-AC47
Procès Verbaux	EFR-16-003540

Dimension	
Caractéristique	Valeur
Dim RESERVATION maçonnerie PORTEMETAL L	1.000
Dim RESERVATION maçonnerie PORTEMETAL H	2.100
Dim PASSAGE Dormant PORTEMETAL L	0.940
Dim PASSAGE Dormant PORTEMETAL H	2.070
DIM PL OUVERTURE 90° L	0.840
HORS TOUT L	1.090
HORS TOUT H	2.145
Nombre de vantaux	1.000
Largeur passage vantail principal à 90°	0.870
Type de cadre (Bati Z/Bati U)	Oui / Non
RAL	P7035
Finition	TECHNIQUE / T




Accessoires Vantail de service	
Caractéristique	Valeur
Sous Teinture	NON
Cadre	PAP-Z
Béquillage côté paumelles	ECOD110/PLAQUE-BEQ+CYL
Béquillage côté Opposé paumelles	ECOD110/PLAQUE-BEQ+CYL
Contrôle d'accès	OUI
Serrure	ISEO MTB EXIT-ELEC-multipoints sortie libre
Cylindre provisoir	PROVISOIRE
Ferme porte sur le service	TS92
Ferme porte coté opposé	CP
Béquillage Opposé Paumelles Cremona de pompier	SANS
Contact	1 hors lot
Protection INOX	2-INOX 300MM
Occulus	NON
Butée	SANS
DAS	Non

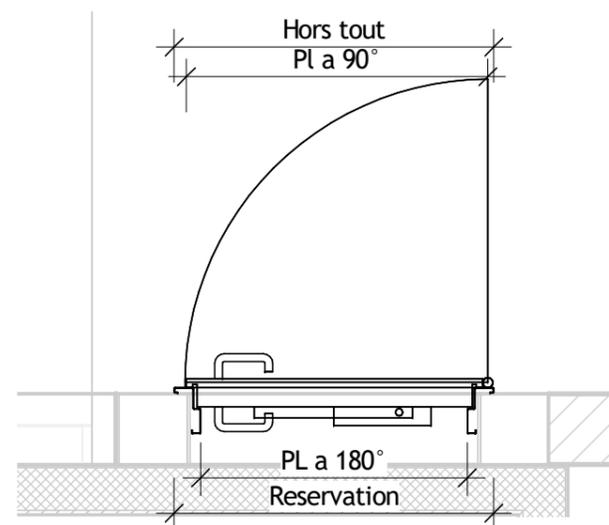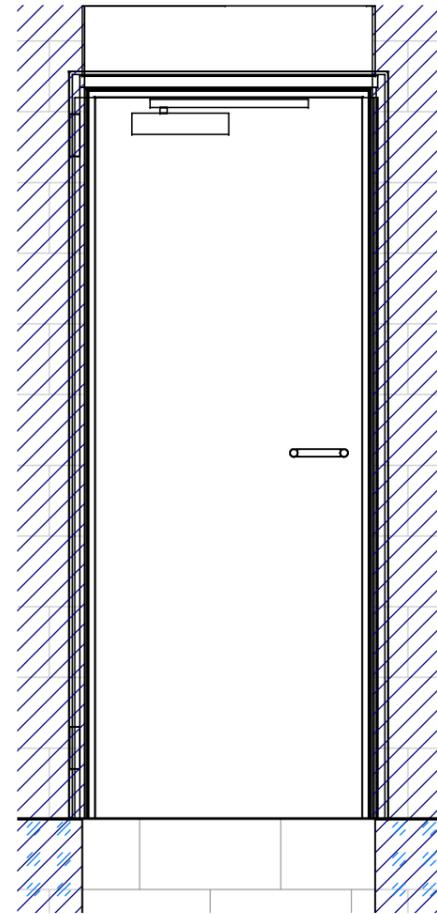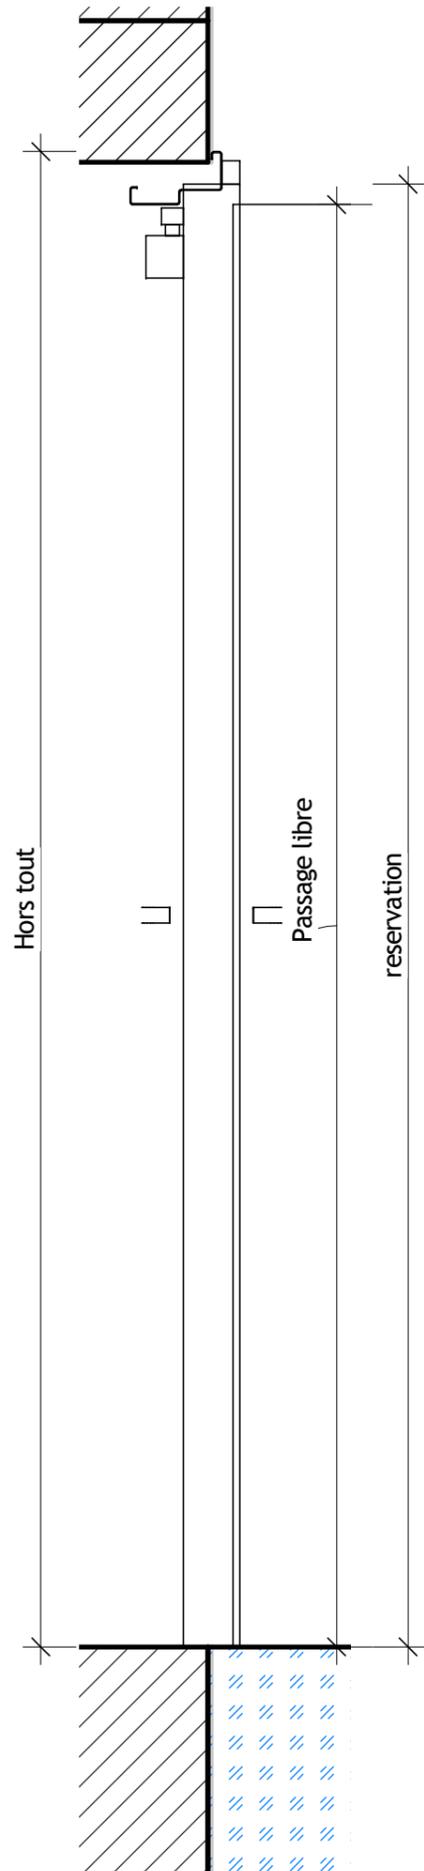

Reperage	
Caractéristique	Valeur
Localisation	ESPACES RESERVES
Référence MOE	PRED/PRES_S1_05_e
Numéro du lot	Livret 7
Référence BESIX	S1.023
Description	
Type désignation	BATTANTE
Degrès Feu	EI 60
Affaiblissement Acoustique	40
Gamme	TECHNIQUE
Modele	PGP-2170-AC-46
Procès Verbaux	13-A-647

Dimension	
Caractéristique	Valeur
Dim RESERVATION maçonnerie PORTEMETAL L	0.815
Dim RESERVATION maçonnerie PORTEMETAL H	2.070
Dim PASSAGE Dormant PORTEMETAL L	0.755
Dim PASSAGE Dormant PORTEMETAL H	2.040
DIM PL OUVERTURE 90° L	0.915
HORS TOUT L	0.905
HORS TOUT H	2.115
Nombre de vantaux	1.000
Largeur passage vantail principal à 90°	0.915
Type de cadre (Bati Z/Bati U)	Oui / Non
RAL	7039
Finition	TECHNIQUE / T




Accessoires Vantail de service	
Caractéristique	Valeur
Sous Teinture	NON
Cadre	PAP-Z
Béquillage côté paumelles	ECOD110/PLAQUE-BEQ+CYL
Béquillage côté Opposé paumelles	ECOD110/PLAQUE-BEQ+CYL
Contrôle d'accès	SANS
Serrure	ECO GBS 81
Cylindre provisoir	PROVISOIRE
Ferme porte sur le service	SANS
Ferme porte coté opposé	CP
Béquillage Opposé Paumelles Cremona de pompier	SANS
Contact	SANS
Protection INOX	SANS
Occulus	NON
Butée	SANS
DAS	Non

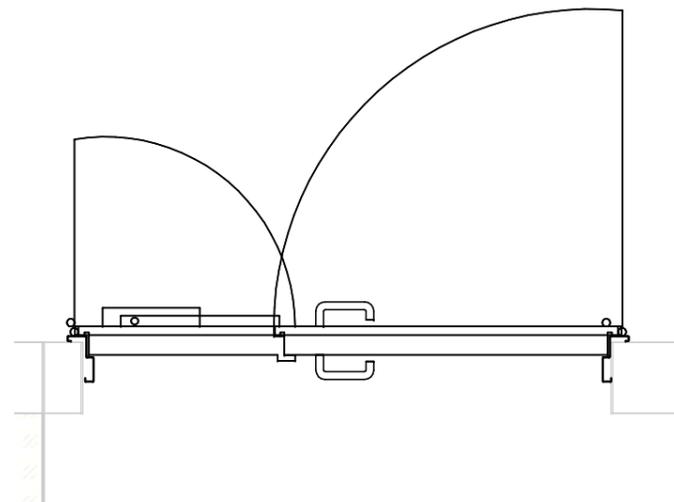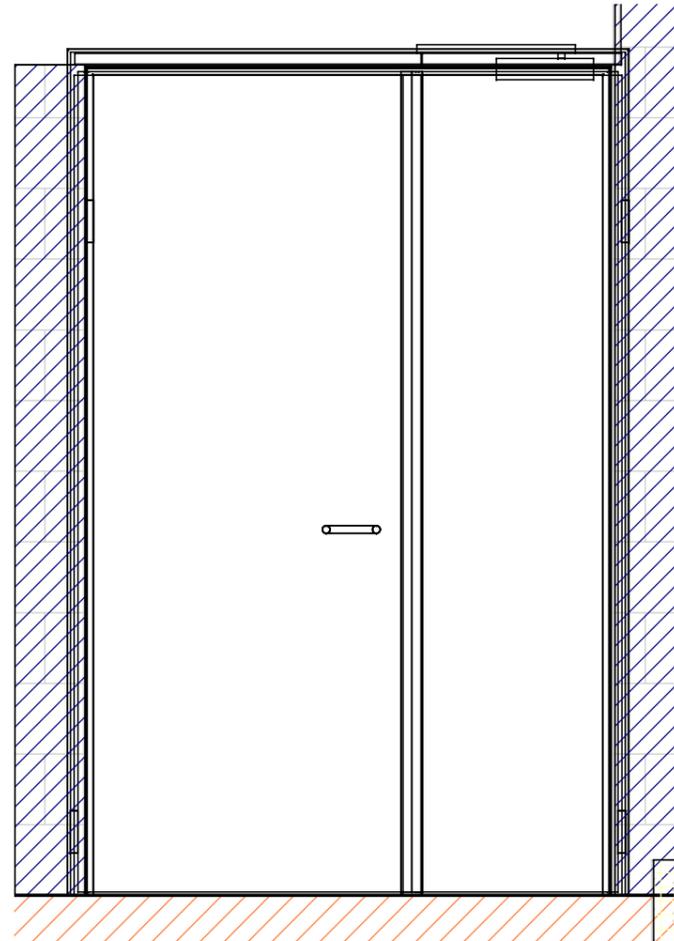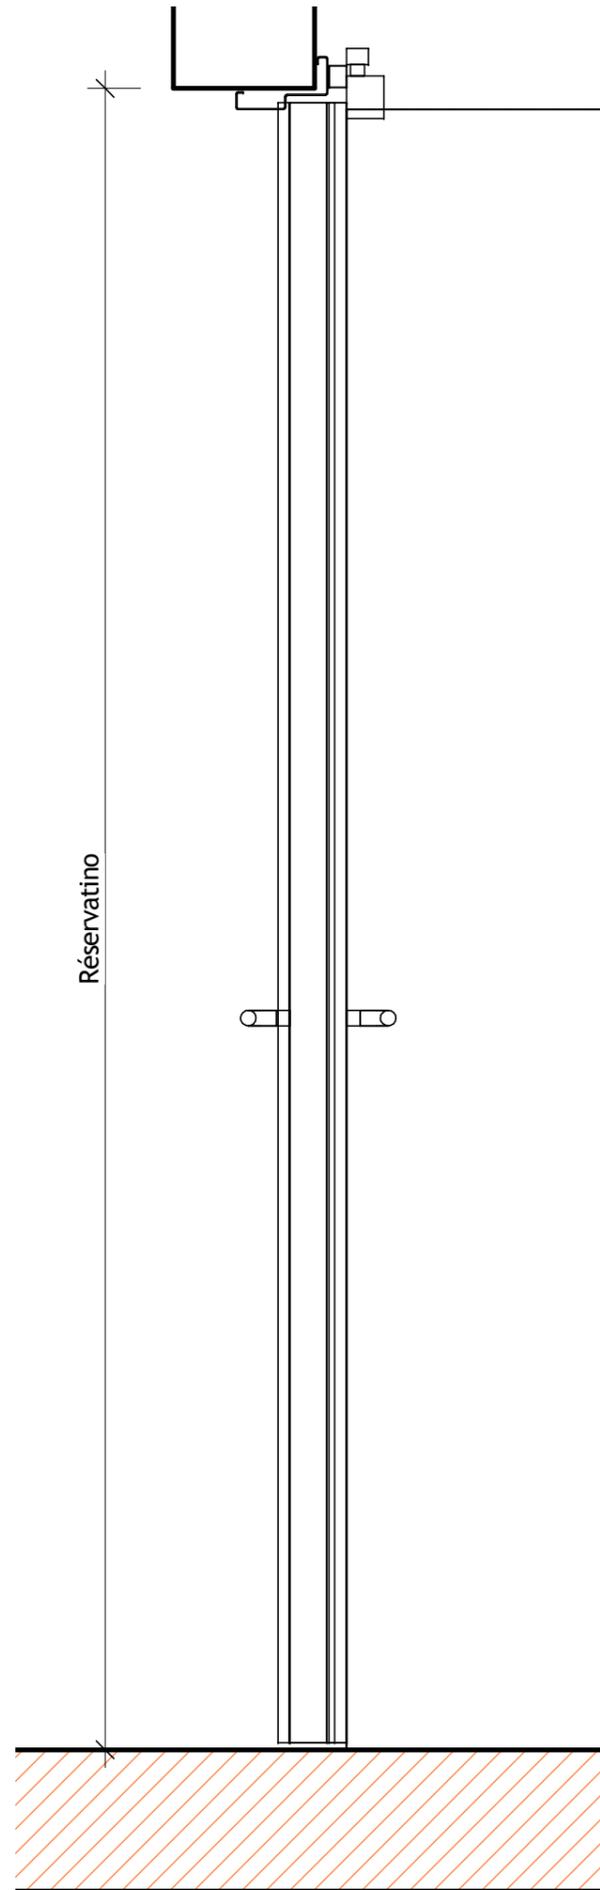

Reperage	
Caractéristique	Valeur
Localisation	ESPACES RESERVES
Référence MOE	CFAO_S1_01_a
Numéro du lot	Livret 7
Référence BESIX	S1.024
Description	
Type désignation	BATTANTE
Degrès Feu	EI 30
Affaiblissement Accoustique	0
Gamme	PREMIUM
Modele	TURIA EI30
Procès Verbaux	RS21-005/B

Dimension	
Caractéristique	Valeur
Dim RESERVATION maçonnerie PORTEMETAL L	1.500
Dim RESERVATION maçonnerie PORTEMETAL H	2.350
Dim PASSAGE Dormant PORTEMETAL L	1.440
Dim PASSAGE Dormant PORTEMETAL H	2.320
DIM PL OUVERTURE 90° L	1.510
HORS TOUT L	1.590
HORS TOUT H	2.395
Nombre de vantaux	2.000
Largeur passage vantail principal à 90°	0.865
Type de cadre (Bati Z/Bati U)	Oui / Non
RAL	7039
Finition	PREMIUM / T




Accessoires Vantail de service	
Caractéristique	Valeur
Sous Teinture	NON
Cadre	CS5Z
Béquillage côté paumelles	P1FX-BEQ+CYL/PLAQUE
Béquillage côté Opposé paumelles	P1FX-BEQ+CYL/PLAQUE
Controle d'accès	OUI
Serrure	CF50-Standard
Cylindre provisoir	PROVISOIRE
Ferme porte sur le service	TS10D-Compas
Ferme porte coté opposé	CP
Béquillage Opposé Paumelles Cremone de pompier	Crémone-BA32
Contact	2 hors lot
Protection INOX	SANS
Occulus	NON
Butée	2-AC14
DAS	Non

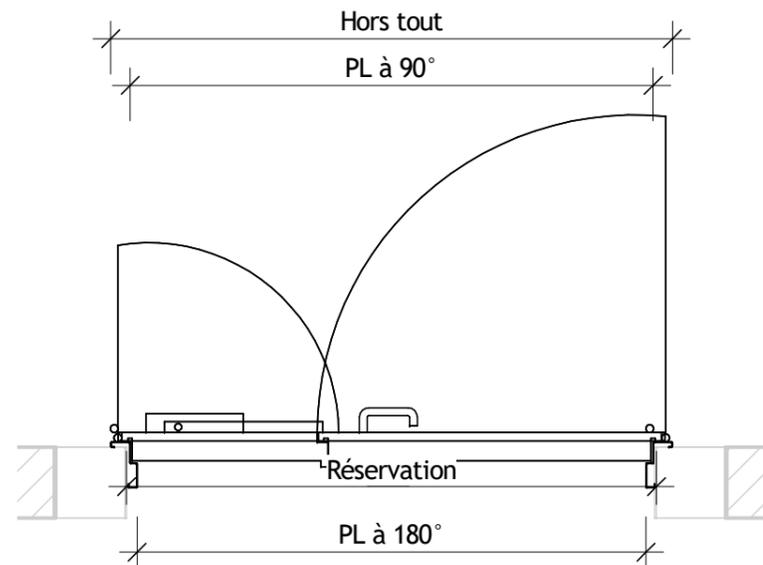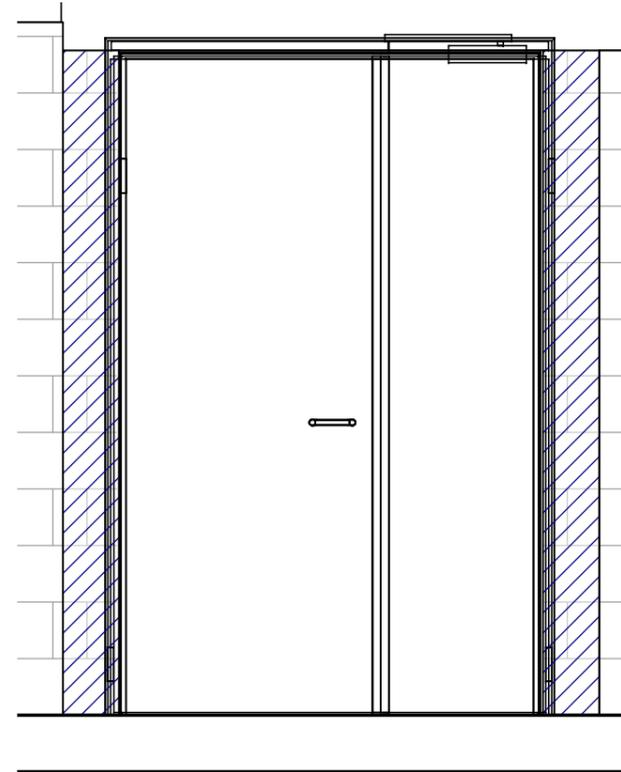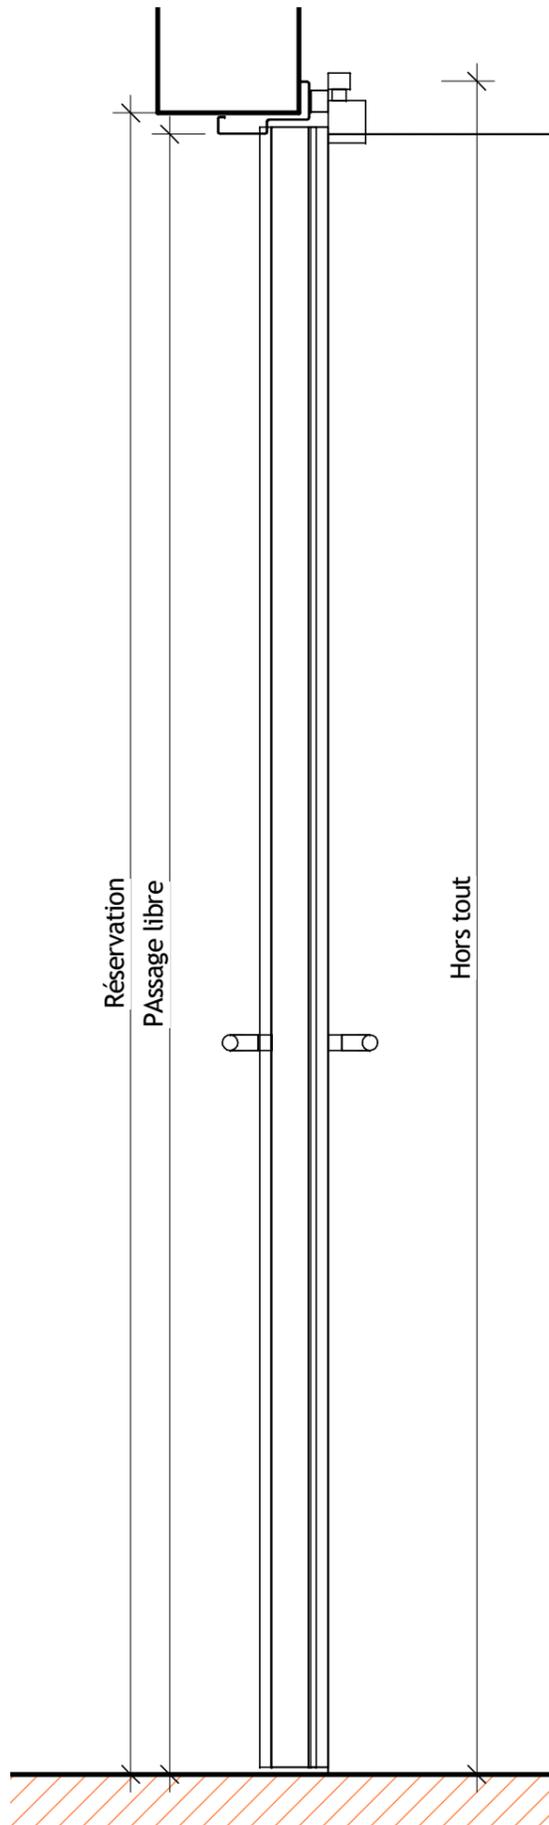

Reperage	
Caractéristique	Valeur
Localisation	ESPACES RESERVES
Référence MOE	CFAO_S1_02_a
Numéro du lot	Livret 7
Référence BESIX	S1.025
Description	
Type désignation	BATTANTE
Degrès Feu	EI 30
Affaiblissement Acoustique	0
Gamme	PREMIUM
Modele	TURIA EI30
Procès Verbaux	RS21-005/B

Dimension	
Caractéristique	Valeur
Dim RESERVATION maçonnerie PORTEMETAL L	1.500
Dim RESERVATION maçonnerie PORTEMETAL H	2.350
Dim PASSAGE Dormant PORTEMETAL L	1.440
Dim PASSAGE Dormant PORTEMETAL H	2.320
DIM PL OUVERTURE 90° L	1.510
HORS TOUT L	1.590
HORS TOUT H	2.395
Nombre de vantaux	2.000
Largeur passage vantail principal à 90°	0.865
Type de cadre (Bati Z/Bati U)	Oui / Non
RAL	7039
Finition	PREMIUM / T



Accessoires Vantail de service	
Caractéristique	Valeur
Sous Teinture	NON
Cadre	CS5Z
Béquillage côté paumelles	P1FX-BEQ+CYL/PLAQUE
Béquillage côté Opposé paumelles	P1FX-BEQ+CYL/PLAQUE
Contrôle d'accès	SANS
Serrure	CF60-Sortie Libre
Cylindre provisoir	PROVISOIRE
Ferme porte sur le service	TS10D-Compas
Ferme porte coté opposé	CP
Béquillage Opposé Paumelles Cremone de pompier	Crémone-BA32
Contact	SANS
Protection INOX	SANS
Occulus	NON
Butée	2-AC14
DAS	Non

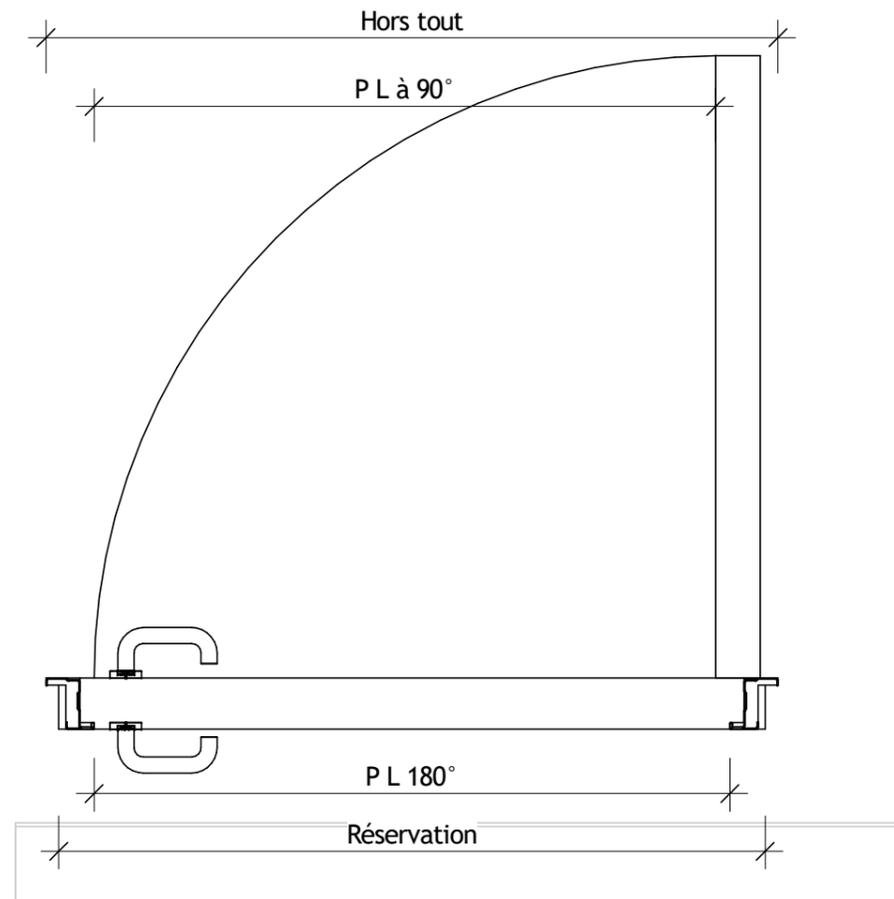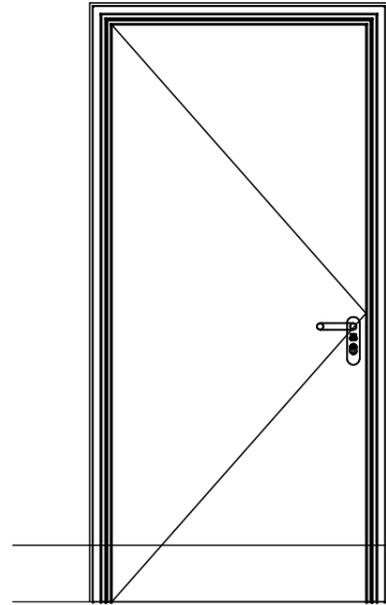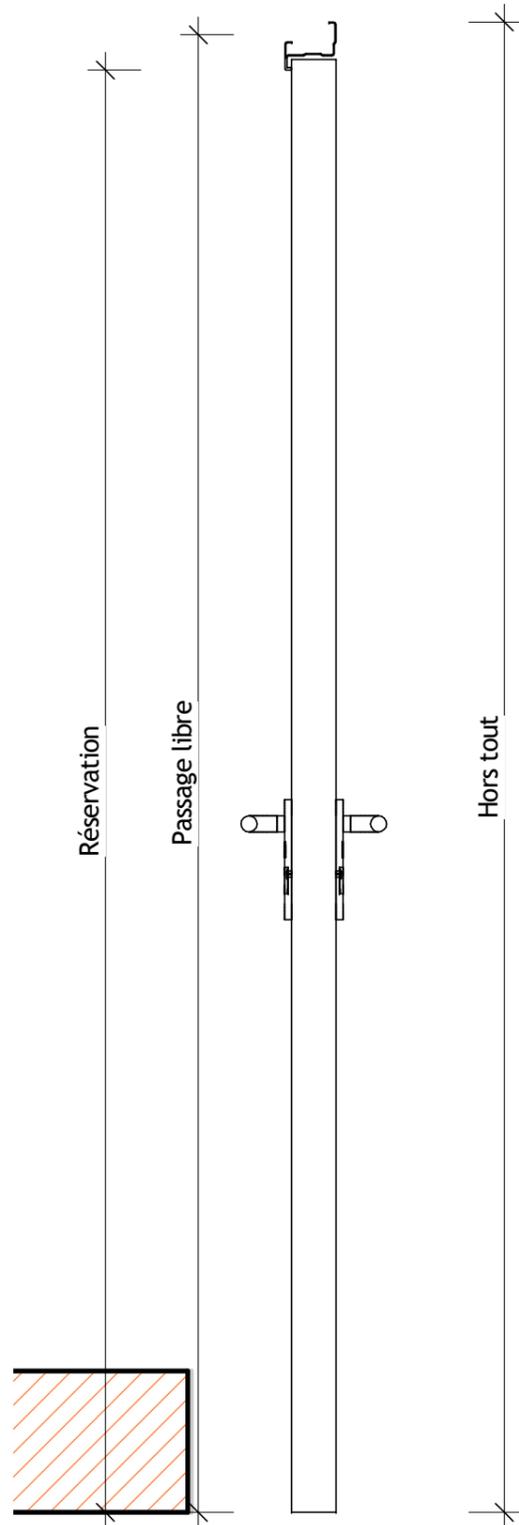

Reperage	
Caractéristique	Valeur
Localisation	ESPACES RESERVES
Référence MOE	VIDT_S1_01_a
Numéro du lot	Livret 7
Référence BESIX	S1.028
Description	
Type désignation	BATTANTE
Degrès Feu	EI 30
Affaiblissement Acoustique	0
Gamme	PREMIUM
Modele	TURIA EI30
Procès Verbaux	RS21-005/A

Dimension	
Caractéristique	Valeur
Dim RESERVATION maçonnerie PORTEMETAL L	1.000
Dim RESERVATION maçonnerie PORTEMETAL H	2.090
Dim PASSAGE Dormant PORTEMETAL L	0.900
Dim PASSAGE Dormant PORTEMETAL H	2.040
DIM PL OUVERTURE 90° L	0.880
HORS TOUT L	1.036
HORS TOUT H	2.108
Nombre de vantaux	1.000
Largeur passage vantail principal à 90°	0.880
Type de cadre (Bati Z/Bati U)	Oui / Non
RAL	7039
Finition	PREMIUM / T


Accessoires Vantail de service	
Caractéristique	Valeur
Sous Teinture	NON
Cadre	CS5Z
Béquillage côté paumelles	P1FX-BEQ+CYL/PLAQUE
Béquillage côté Opposé paumelles	P1FX-BEQ+CYL/PLAQUE
Contrôle d'accès	SANS
Serrure	CF60-Sortie Libre
Cylindre provisoire	PROVISOIRE
Ferme porte sur le service	TS10D-Compas
Ferme porte coté opposé	CP
Béquillage Opposé Paumelles Cremone de pompier	SANS
Contact	SANS
Protection INOX	SANS
Occulus	NON
Butée	1-AC14
DAS	Non


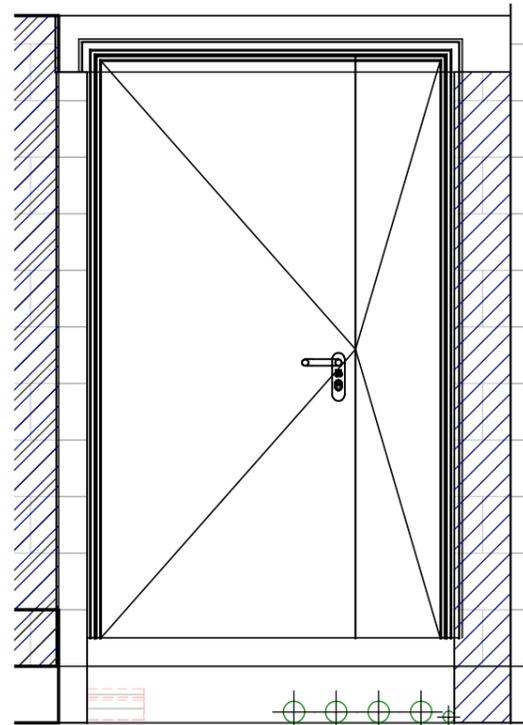
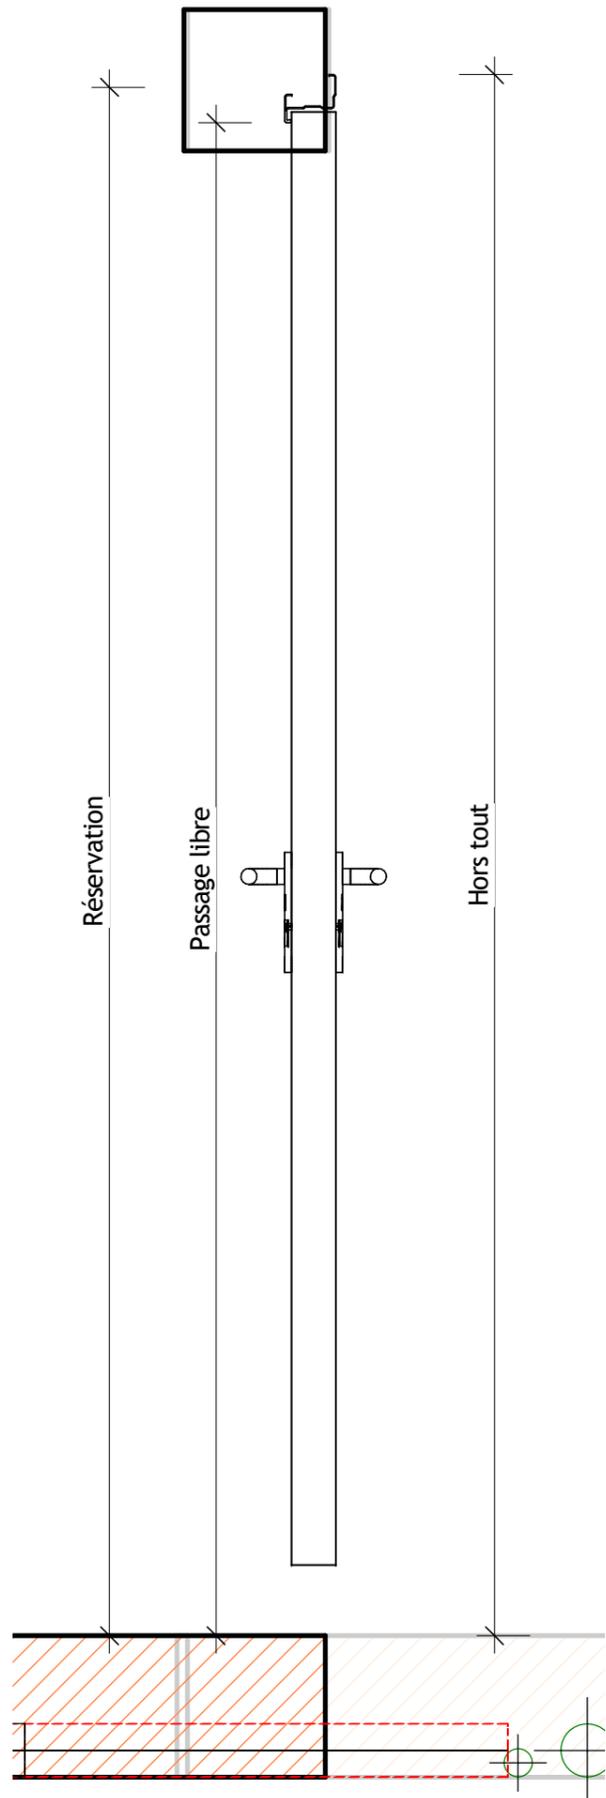


Reperage	
Caractéristique	Valeur
Localisation	ESPACES RESERVES
Référence MOE	LCEM_S1_01_a
Numéro du lot	Livret 7
Référence BESIX	S1.032
Description	
Type désignation	BATTANTE
Degrès Feu	EI 30
Affaiblissement Acoustique	0
Gamme	PREMIUM
Modele	TURIA EI30
Procès Verbaux	RS21-005/B

Dimension	
Caractéristique	Valeur
Dim RESERVATION maçonnerie PORTEMETAL L	1.300
Dim RESERVATION maçonnerie PORTEMETAL H	2.090
Dim PASSAGE Dormant PORTEMETAL L	1.200
Dim PASSAGE Dormant PORTEMETAL H	2.040
DIM PL OUVERTURE 90° L	1.160
HORS TOUT L	1.336
HORS TOUT H	2.108
Nombre de vantaux	2.000
Largeur passage vantail principal à 90°	0.800
Type de cadre (Bati Z/Bati U)	Oui / Non
RAL	7039
Finition	PREMIUM / T

Accessoires Vantail de service	
Caractéristique	Valeur
Sous Teinture	NON
Cadre	CS5Z
Béquillage côté paumelles	P1FX-BEQ+CYL/PLAQUE
Béquillage côté Opposé paumelles	P1FX-BEQ+CYL/PLAQUE
Contrôle d'accès	OUI
Serrure	CF60-ELEC-Sortie Ugence
Cylindre provisoir	PROVISOIRE
Ferme porte sur le service	TS10D-Compas
Ferme porte coté opposé	CP
Béquillage Opposé Paumelles Cremone de pompier	Crémone-BA32
Contact	2 hors lot
Protection INOX	SANS
Oculus	NON
Butée	2-AC14
DAS	Non



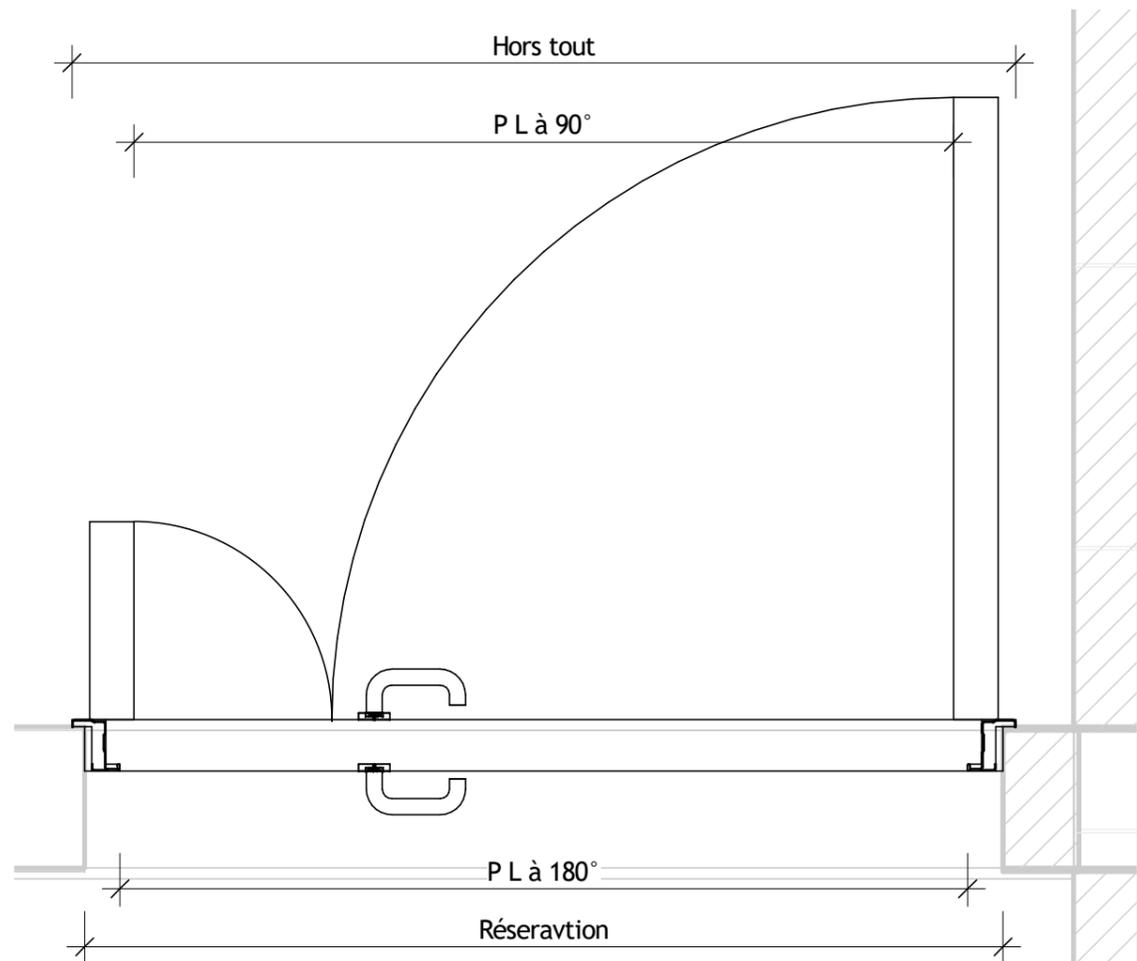


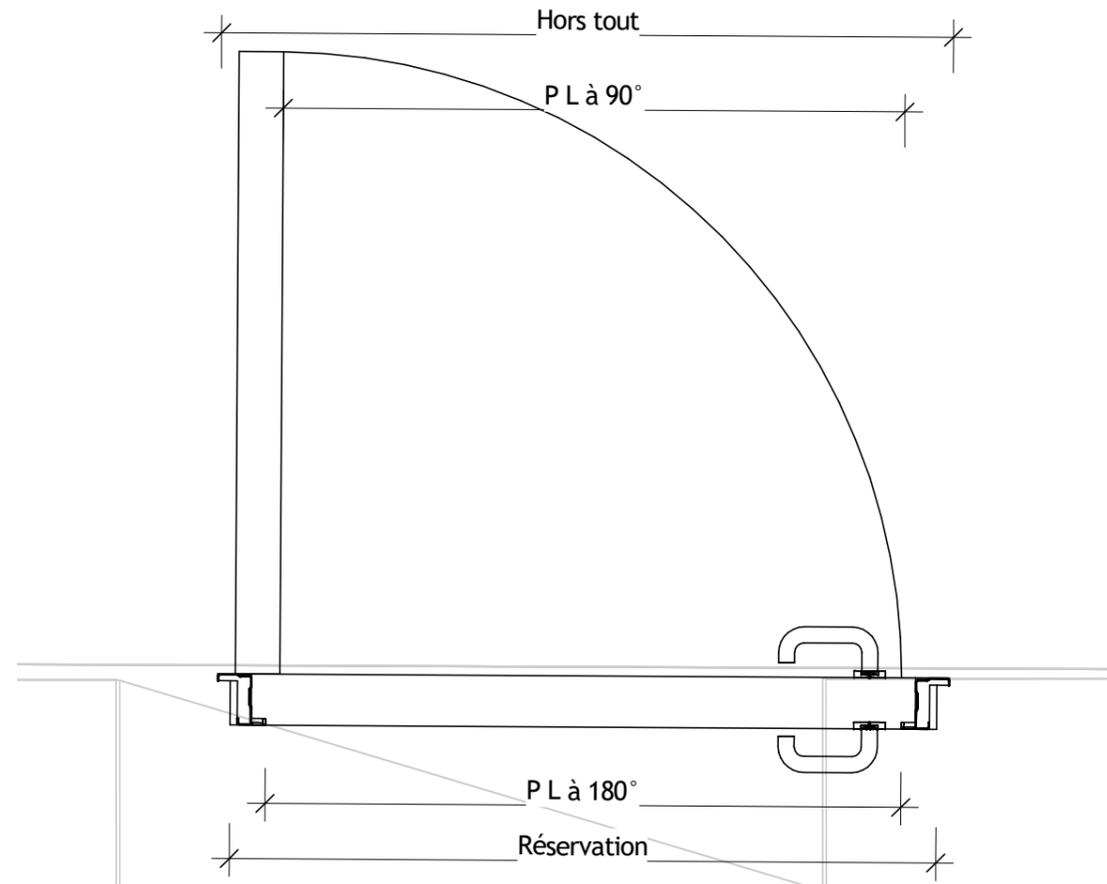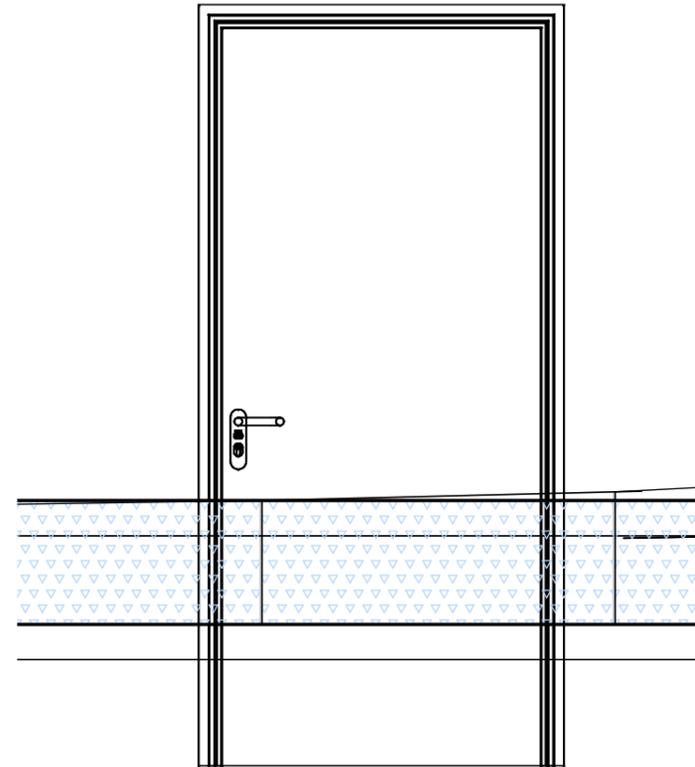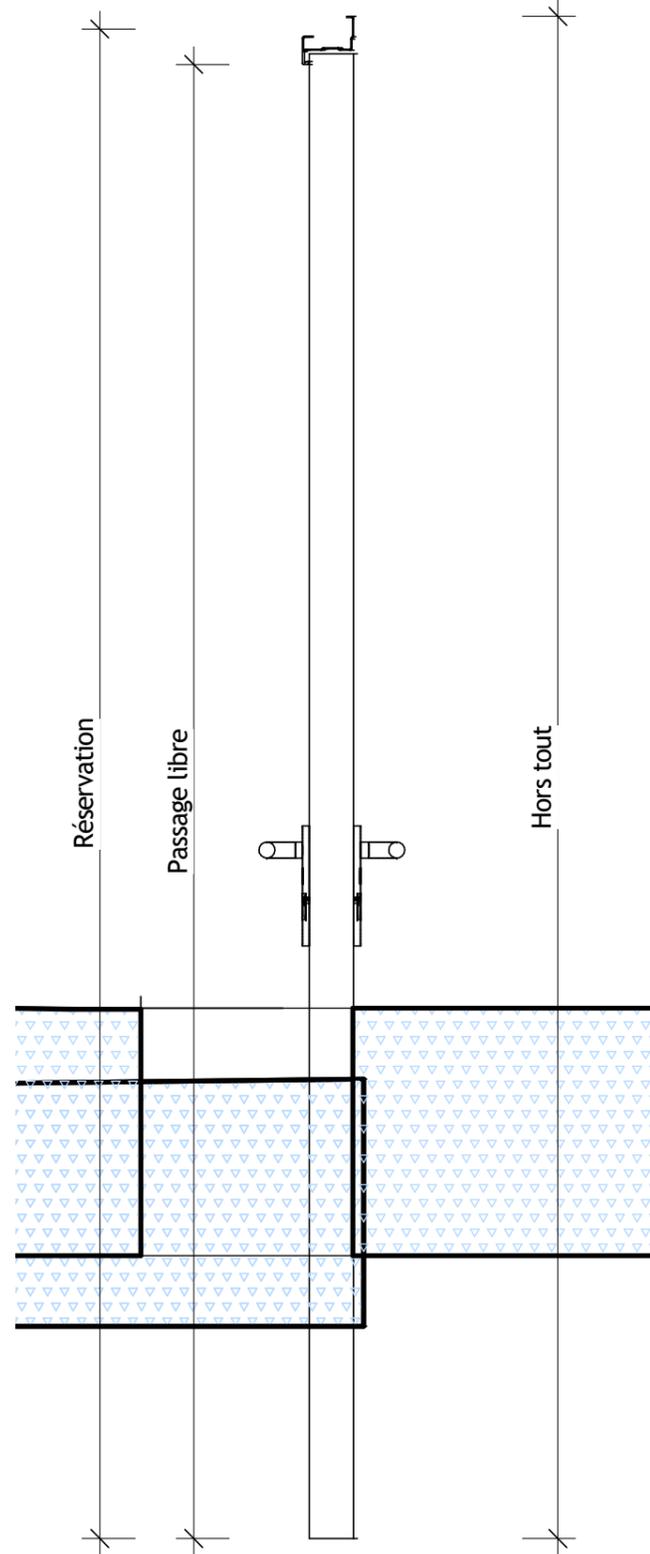

Reperage	
Caractéristique	Valeur
Localisation	ESPACES RESERVES
Référence MOE	GTEC_S1_30_a
Numéro du lot	Livret 7
Référence BESIX	S1.033
Description	
Type désignation	BATTANTE
Degrès Feu	EI 60
Affaiblissement Acoustique	0
Gamme	PREMIUM
Modele	TURIA EI60
Procès Verbaux	RS20-064

Dimension	
Caractéristique	Valeur
Dim RESERVATION maçonnerie PORTEMETAL L	1.000
Dim RESERVATION maçonnerie PORTEMETAL H	2.135
Dim PASSAGE Dormant PORTEMETAL L	0.900
Dim PASSAGE Dormant PORTEMETAL H	2.078
DIM PL OUVERTURE 90° L	0.880
HORS TOUT L	1.036
HORS TOUT H	2.153
Nombre de vantaux	1.000
Largeur passage vantail principal à 90°	0.880
Type de cadre (Bati Z/Bati U)	Oui / Non
RAL	7039
Finition	PREMIUM / T




Accessoires Vantail de service	
Caractéristique	Valeur
Sous Teinture	NON
Cadre	CS5Z
Béquillage côté paumelles	P1FX-BEQ+CYL/PLAQUE
Béquillage côté Opposé paumelles	P1FX-BEQ+CYL/PLAQUE
Contrôle d'accès	SANS
Serrure	CF60-Sortie Libre
Cylindre provisoir	PROVISOIRE
Ferme porte sur le service	TS10D-Compas
Ferme porte coté opposé	CP
Béquillage Opposé Paumelles Cremone de pompiers	SANS
Contact	SANS
Protection INOX	2-INOX 300MM
Occulus	NON
Butée	1-AC14
DAS	Non

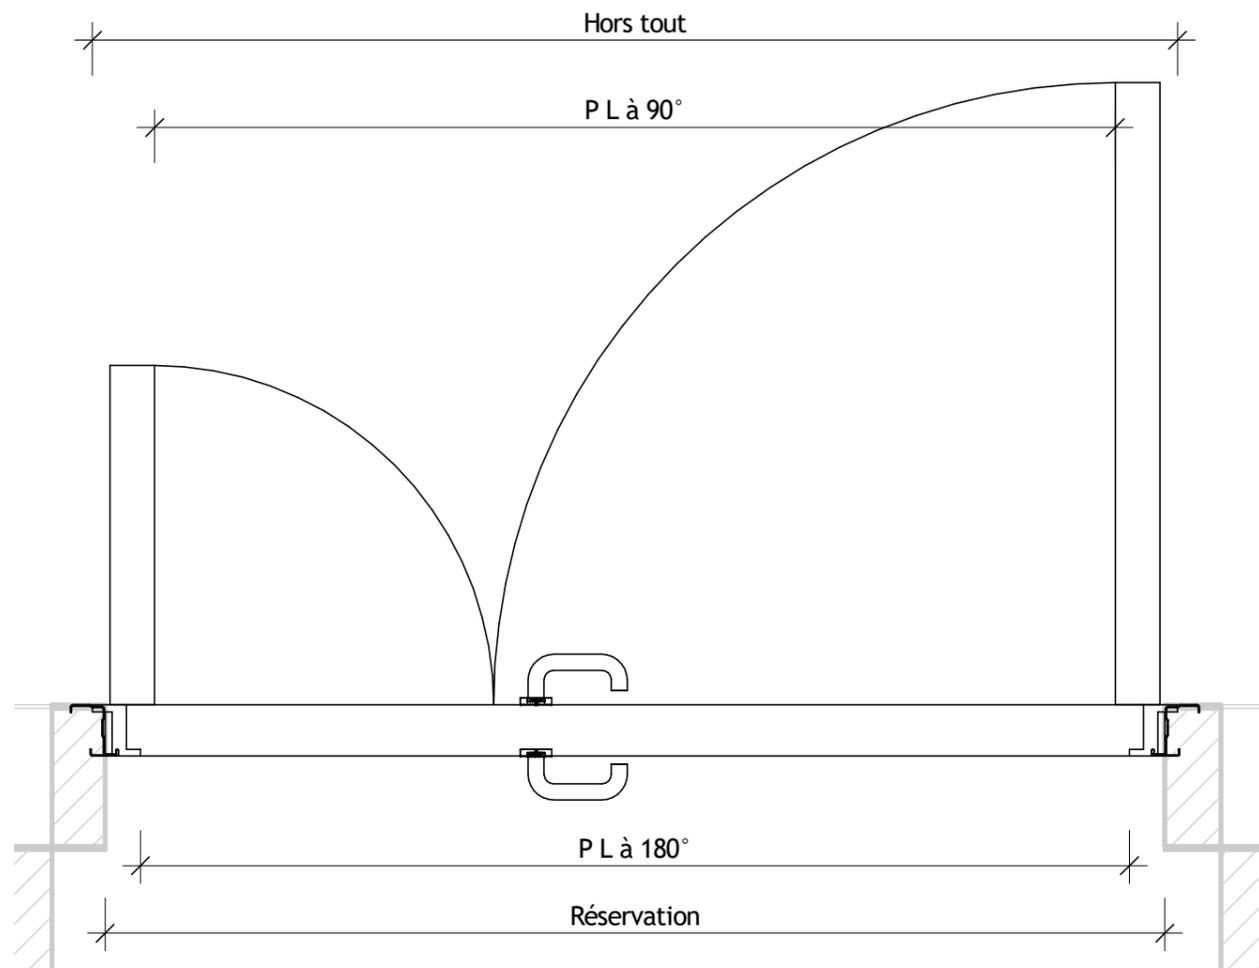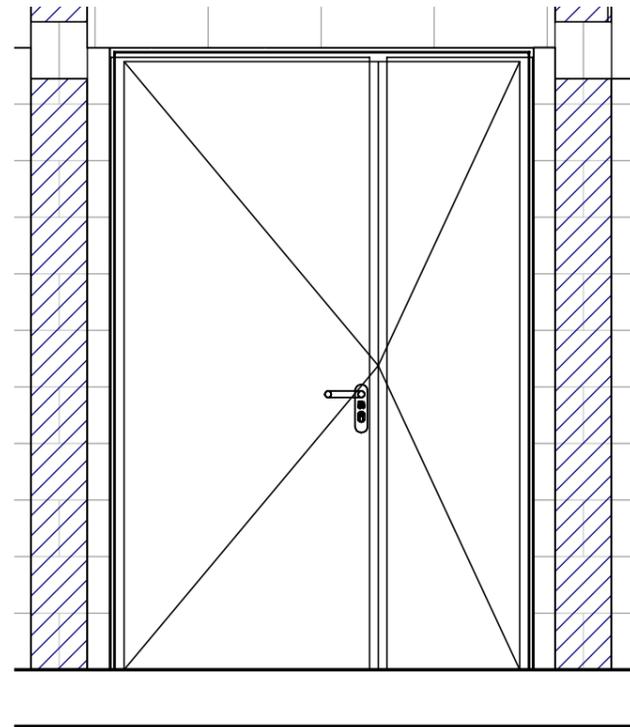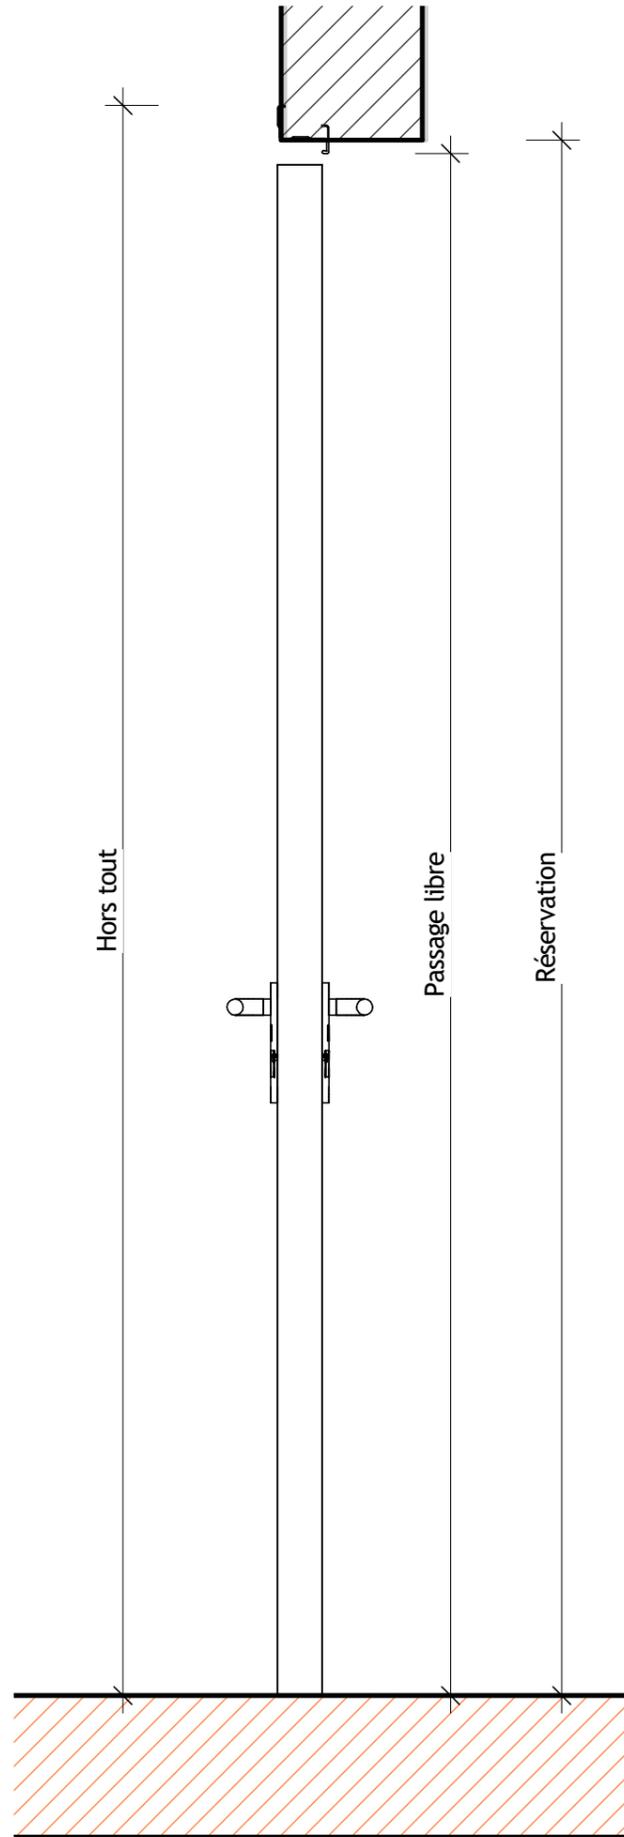

Reperage	
Caractéristique	Valeur
Localisation	ESPACES RESERVES
Référence MOE	MENT_S1_01_a
Numéro du lot	Livret 7
Référence BESIX	S1.034
Description	
Type désignation	BATTANTE
Degrès Feu	EI 30
Affaiblissement Acoustique	0
Gamme	PREMIUM
Modele	TURIA EI30
Procès Verbaux	RS21-005/B

Dimension	
Caractéristique	Valeur
Dim RESERVATION maçonnerie PORTEMETAL L	1.500
Dim RESERVATION maçonnerie PORTEMETAL H	2.200
Dim PASSAGE Dormant PORTEMETAL L	1.400
Dim PASSAGE Dormant PORTEMETAL H	2.150
DIM PL OUVERTURE 90° L	1.360
HORS TOUT L	1.536
HORS TOUT H	2.218
Nombre de vantaux	2.000
Largeur passage vantail principal à 90°	0.900
Type de cadre (Bati Z/Bati U)	Oui / Non
RAL	7039
Finition	PREMIUM / T



Accessoires Vantail de service	
Caractéristique	Valeur
Sous Teinture	NON
Cadre	CS5Z
Béquillage côté paumelles	P1FX-BEQ+CYL/PLAQUE
Béquillage côté Opposé paumelles	P1FX-BEQ+CYL/PLAQUE
Controlé d'accès	SANS
Serrure	CF60-Sortie Libre
Cylindre provisoir	PROVISOIRE
Ferme porte sur le service	TS10D-Compas
Ferme porte coté opposé	CP
Béquillage Opposé Paumelles Cremone de pompier	Crémone-BA32
Contact	SANS
Protection INOX	SANS
Oculus	NON
Butée	2-AC14
DAS	Non

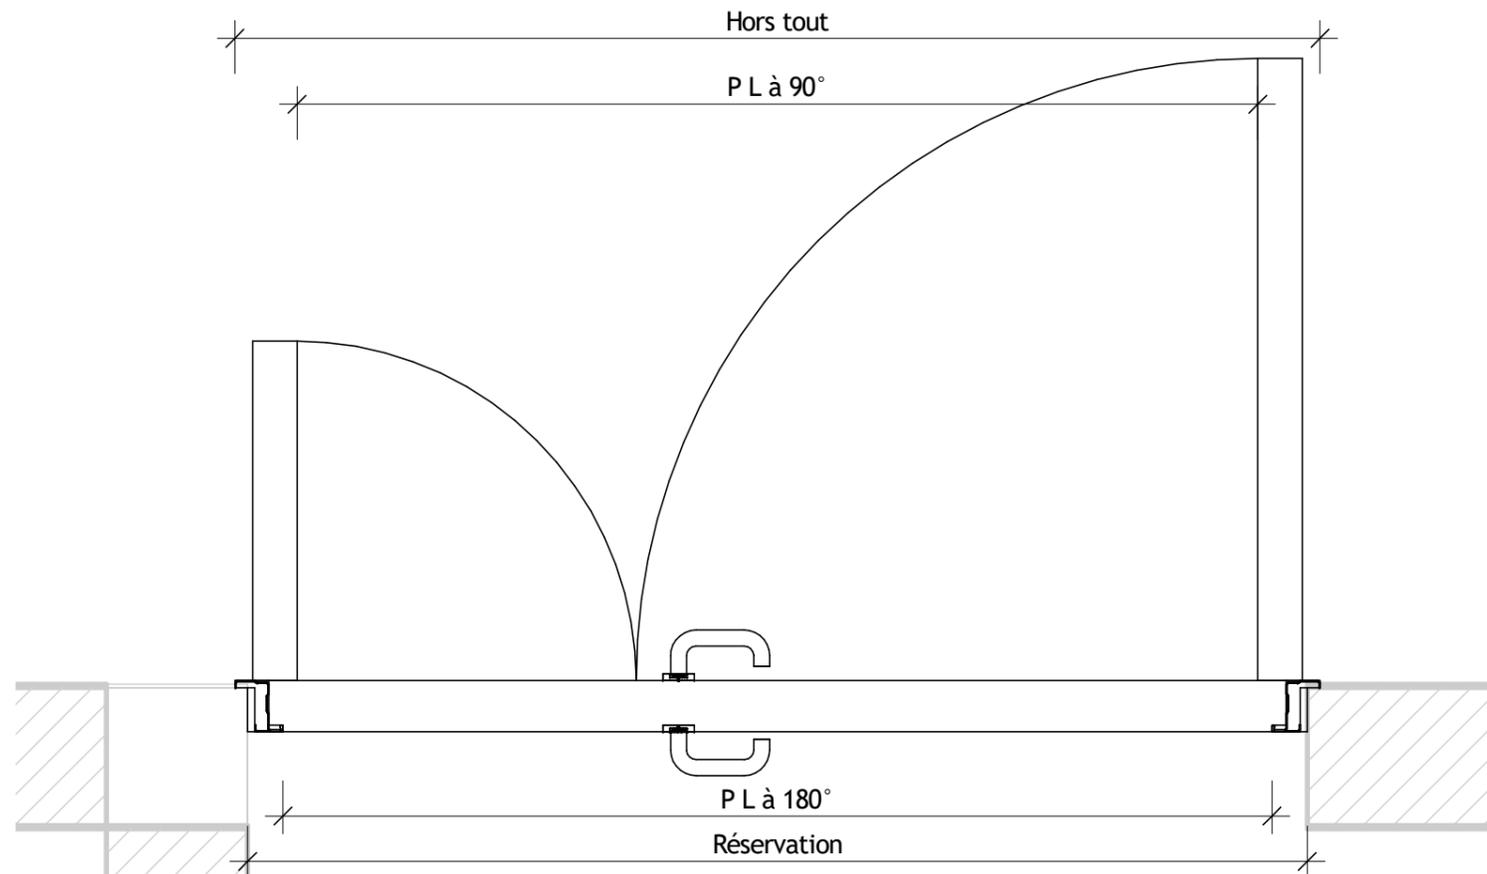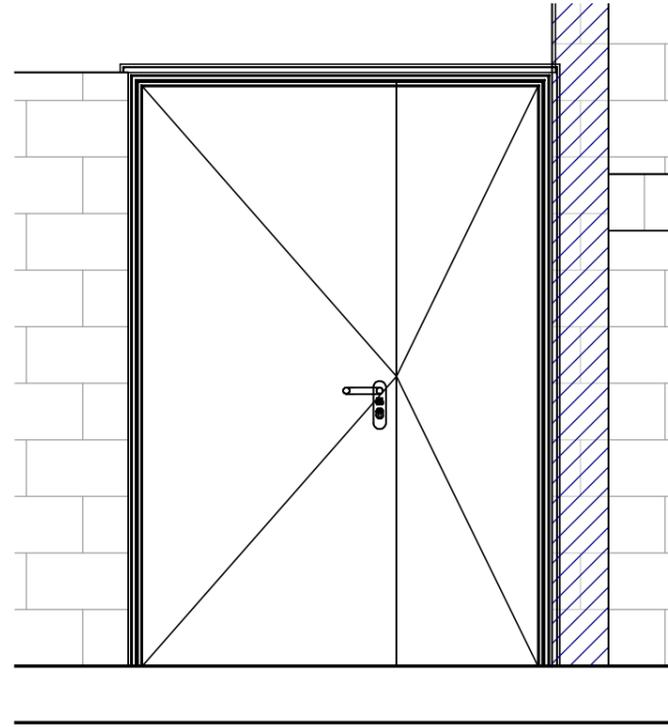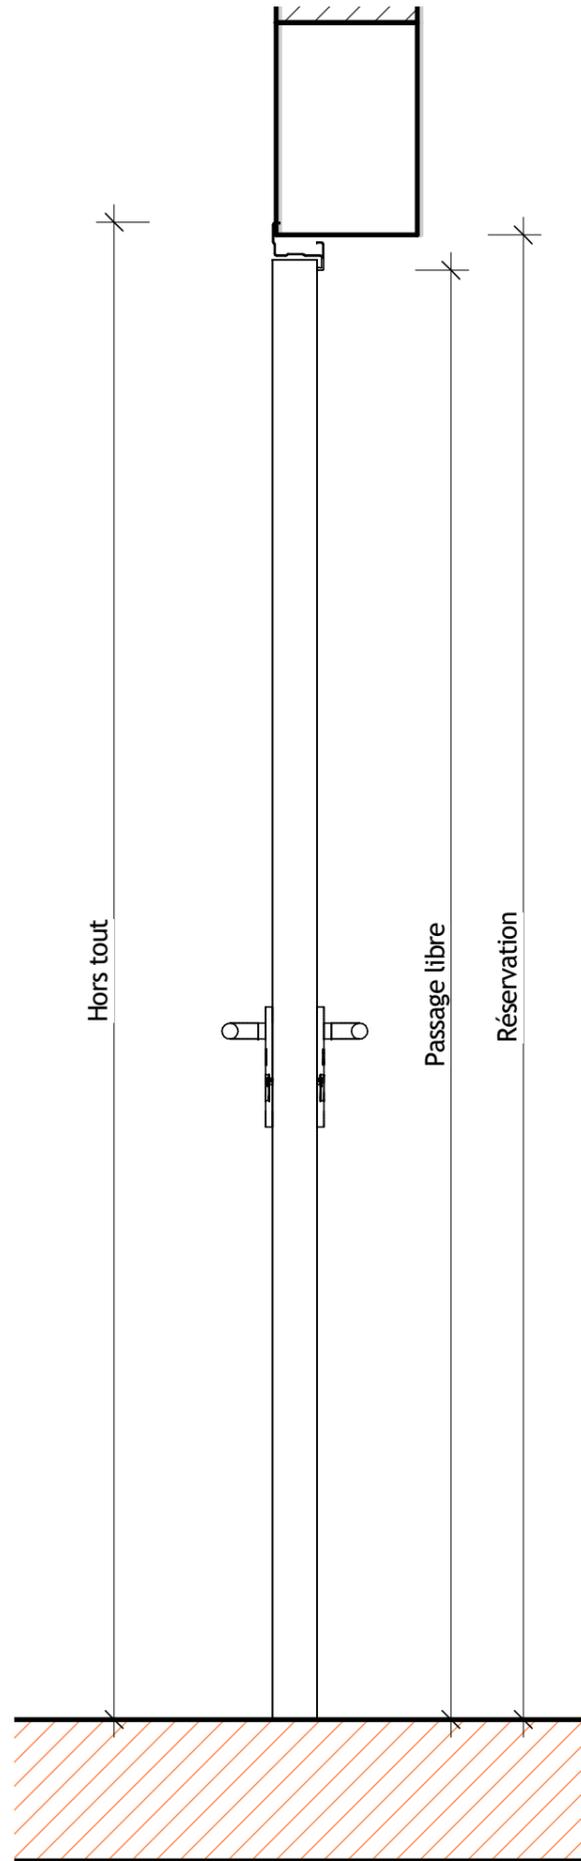

Reperage	
Caractéristique	Valeur
Localisation	ESPACES RESERVES
Référence MOE	SCDE_S1_04_a
Numéro du lot	Livret 7
Référence BESIX	S1.036
Description	
Type désignation	BATTANTE
Degrès Feu	EI 30
Affaiblissement Acoustique	0
Gamme	PREMIUM
Modele	TURIA EI30
Procès Verbaux	RS21-005/B

Dimension	
Caractéristique	Valeur
Dim RESERVATION maçonnerie PORTEMETAL L	1.500
Dim RESERVATION maçonnerie PORTEMETAL H	2.100
Dim PASSAGE Dormant PORTEMETAL L	1.400
Dim PASSAGE Dormant PORTEMETAL H	2.050
DIM PL OUVERTURE 90° L	1.360
HORS TOUT L	1.536
HORS TOUT H	2.118
Nombre de vantaux	2.000
Largeur passage vantail principal à 90°	0.900
Type de cadre (Bati Z/Bati U)	Oui / Non
RAL	7039
Finition	PREMIUM / T


Accessoires Vantail de service	
Caractéristique	Valeur
Sous Teinture	NON
Cadre	CS5Z
Béquillage côté paumelles	P1FX-BEQ+CYL/PLAQUE
Béquillage côté Opposé paumelles	P1FX-BEQ+CYL/PLAQUE
Contrôle d'accès	SANS
Serrure	CF60-Sortie Libre
Cylindre provisoir	PROVISOIRE
Ferme porte sur le service	TS10D-Compas
Ferme porte coté opposé	CP
Béquillage Opposé Paumelles Cremone de pompier	Crémone-BA32
Contact	SANS
Protection INOX	SANS
Occulus	NON
Butée	2-AC14
DAS	Non


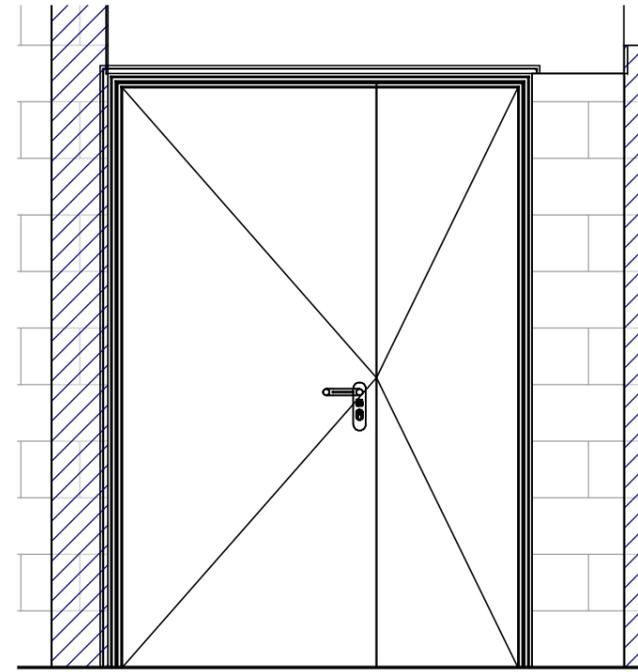
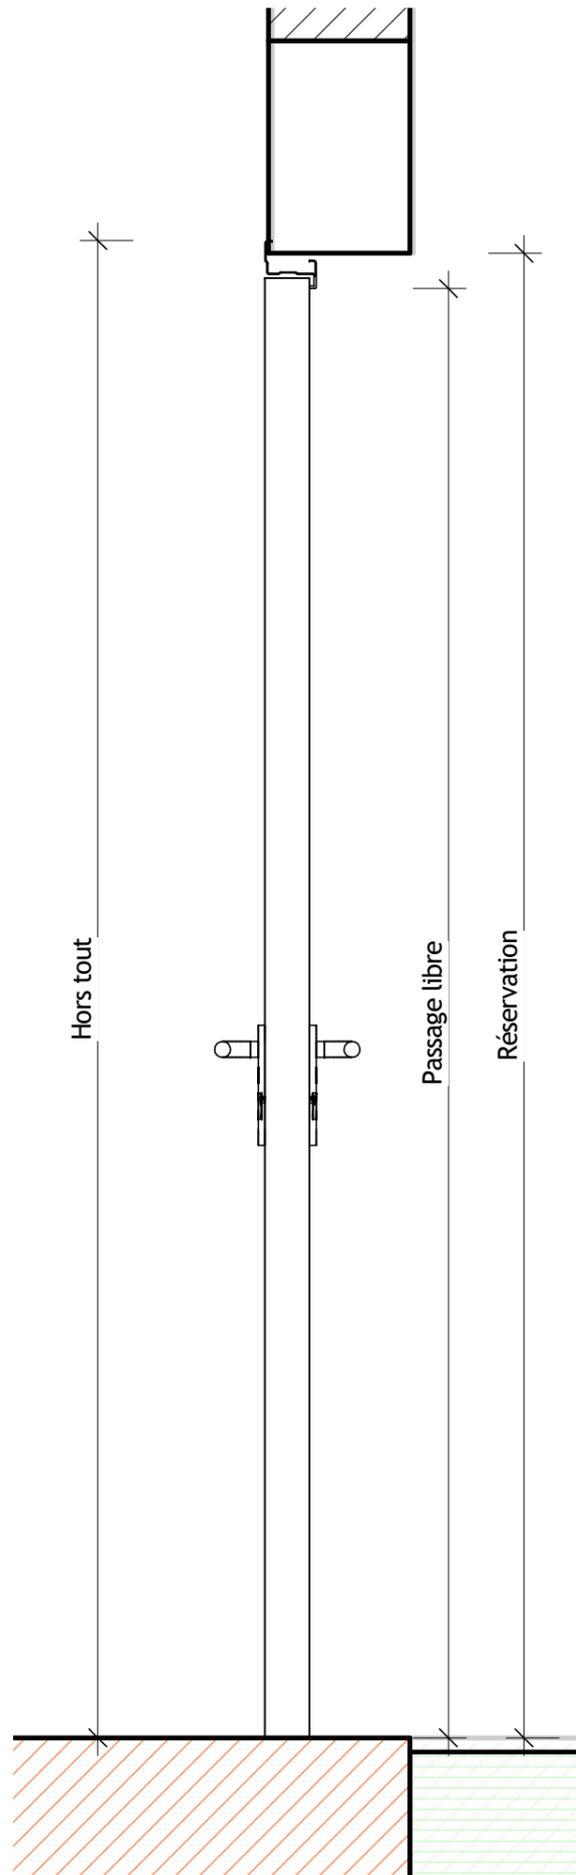


Reperage	
Caractéristique	Valeur
Localisation	ESPACES RESERVES
Référence MOE	CFAD_S1_04_a
Numéro du lot	Livret 7
Référence BESIX	S1.037
Description	
Type désignation	BATTANTE
Degrès Feu	EI 30
Affaiblissement Acoustique	0
Gamme	PREMIUM
Modele	TURIA EI30
Procès Verbaux	RS21-005/B

Dimension	
Caractéristique	Valeur
Dim RESERVATION maçonnerie PORTEMETAL L	1.500
Dim RESERVATION maçonnerie PORTEMETAL H	2.100
Dim PASSAGE Dormant PORTEMETAL L	1.400
Dim PASSAGE Dormant PORTEMETAL H	2.050
DIM PL OUVERTURE 90° L	1.360
HORS TOUT L	1.536
HORS TOUT H	2.118
Nombre de vantaux	2.000
Largeur passage vantail principal à 90°	0.900
Type de cadre (Bati Z/Bati U)	Oui / Non
RAL	7039
Finition	PREMIUM / T

Accessoires Vantail de service	
Caractéristique	Valeur
Sous Teinture	NON
Cadre	CS5Z
Béquillage côté paumelles	P1FX-BEQ+CYL/PLAQUE
Béquillage côté Opposé paumelles	P1FX-BEQ+CYL/PLAQUE
Contrôle d'accès	OUI
Serrure	CF60-ELEC-Sortie Ugence
Cylindre provisoir	PROVISOIRE
Ferme porte sur le service	TS10D-Compas
Ferme porte côté opposé	CP
Béquillage Opposé Paumelles Cremone de pompier	Crémone-BA32
Contact	2 hors lot
Protection INOX	SANS
Oculus	NON
Butée	2-AC14
DAS	Non



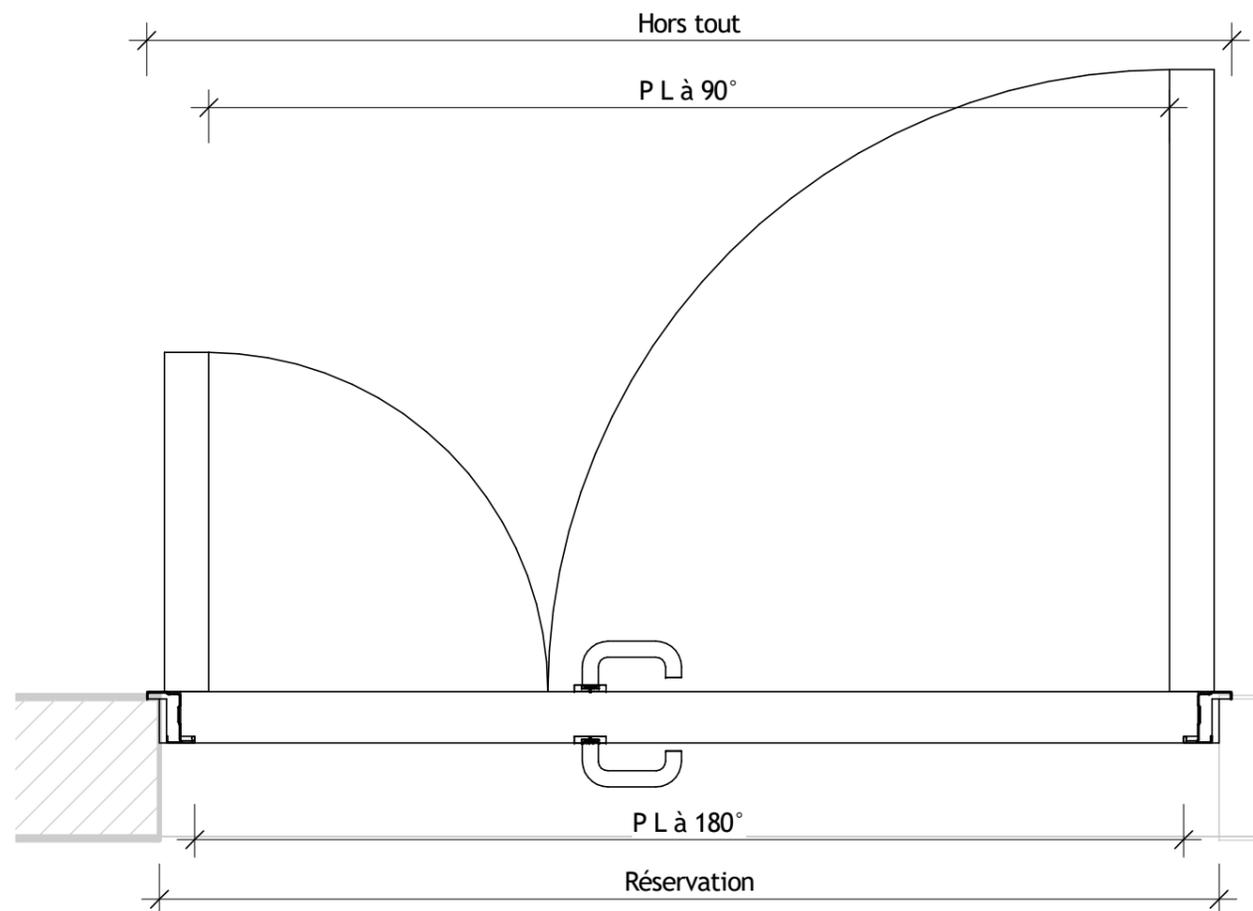


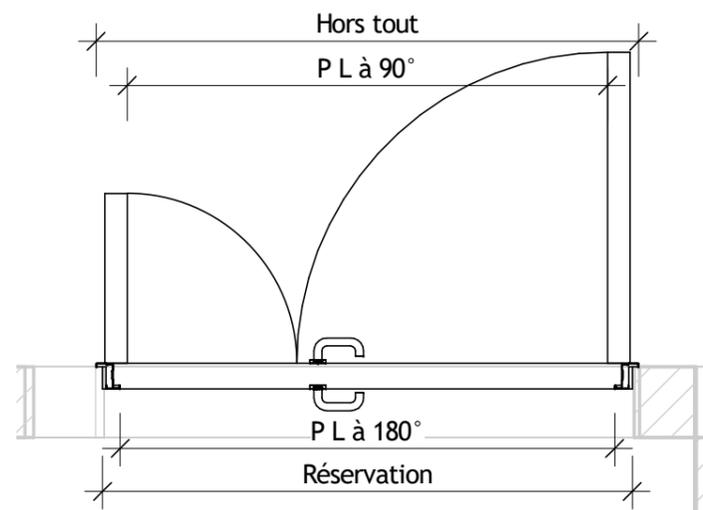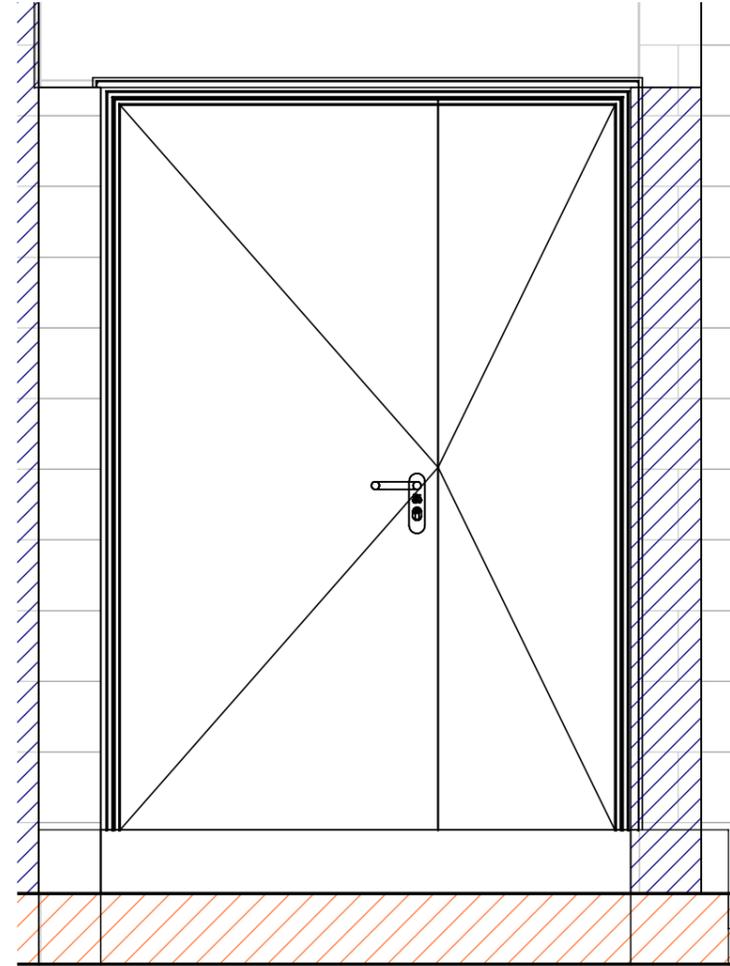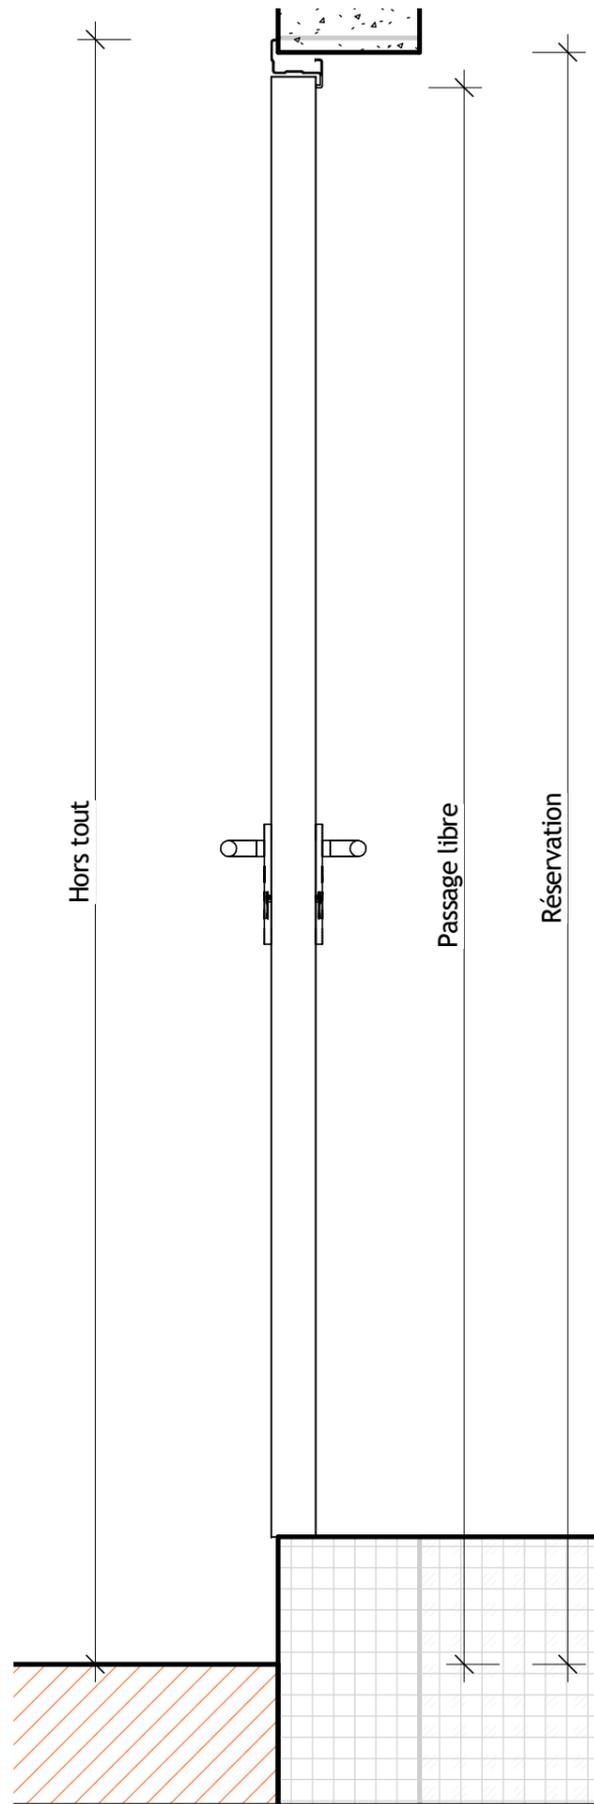

Reperage	
Caractéristique	Valeur
Localisation	ESPACES RESERVES
Référence MOE	LDBT_S1_03_a
Numéro du lot	Livret 7
Référence BESIX	S1.038
Description	
Type désignation	BATTANTE
Degrès Feu	EI 30
Affaiblissement Acoustique	0
Gamme	PREMIUM
Modele	TURIA EI30
Procès Verbaux	RS21-005/A

Dimension	
Caractéristique	Valeur
Dim RESERVATION maçonnerie PORTEMETAL L	1.500
Dim RESERVATION maçonnerie PORTEMETAL H	2.100
Dim PASSAGE Dormant PORTEMETAL L	1.400
Dim PASSAGE Dormant PORTEMETAL H	2.050
DIM PL OUVERTURE 90° L	1.360
HORS TOUT L	1.536
HORS TOUT H	2.118
Nombre de vantaux	1.000
Largeur passage vantail principal à 90°	0.900
Type de cadre (Bati Z/Bati U)	Oui / Non
RAL	7039
Finition	PREMIUM / T




Accessoires Vantail de service	
Caractéristique	Valeur
Sous Teinture	NON
Cadre	CS5Z
Béquillage côté paumelles	P1FX-BEQ+CYL/PLAQUE
Béquillage côté Opposé paumelles	P1FX-BEQ+CYL/PLAQUE
Contrôle d'accès	OUI
Serrure	CF50-Standard
Cylindre provisoir	PROVISOIRE
Ferme porte sur le service	TS10D-Compas
Ferme porte coté opposé	CP
Béquillage Opposé Paumelles Cremone de pompier	SANS
Contact	1 hors lot
Protection INOX	SANS
Occulus	NON
Butée	1-AC14
DAS	Non

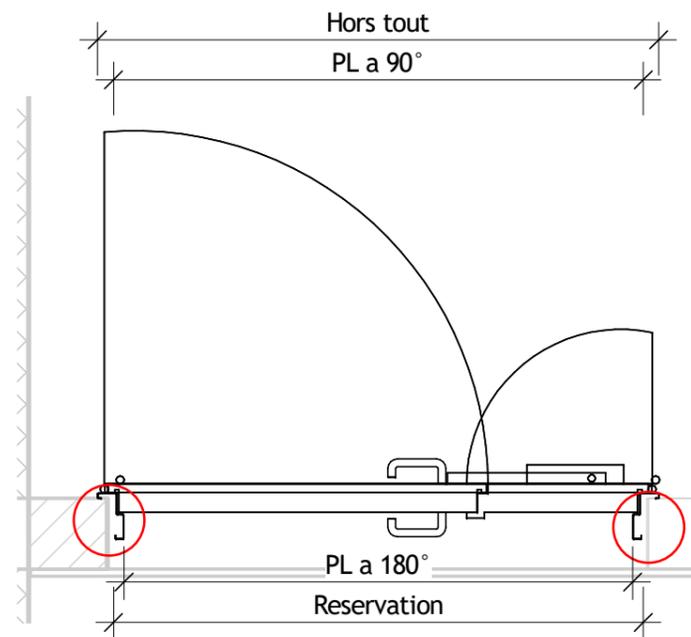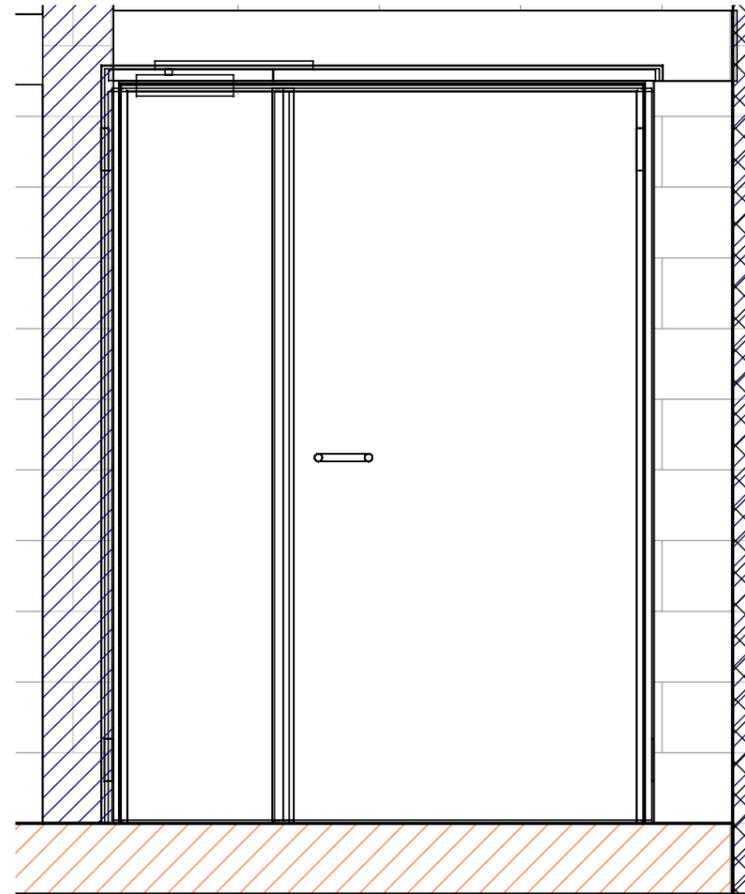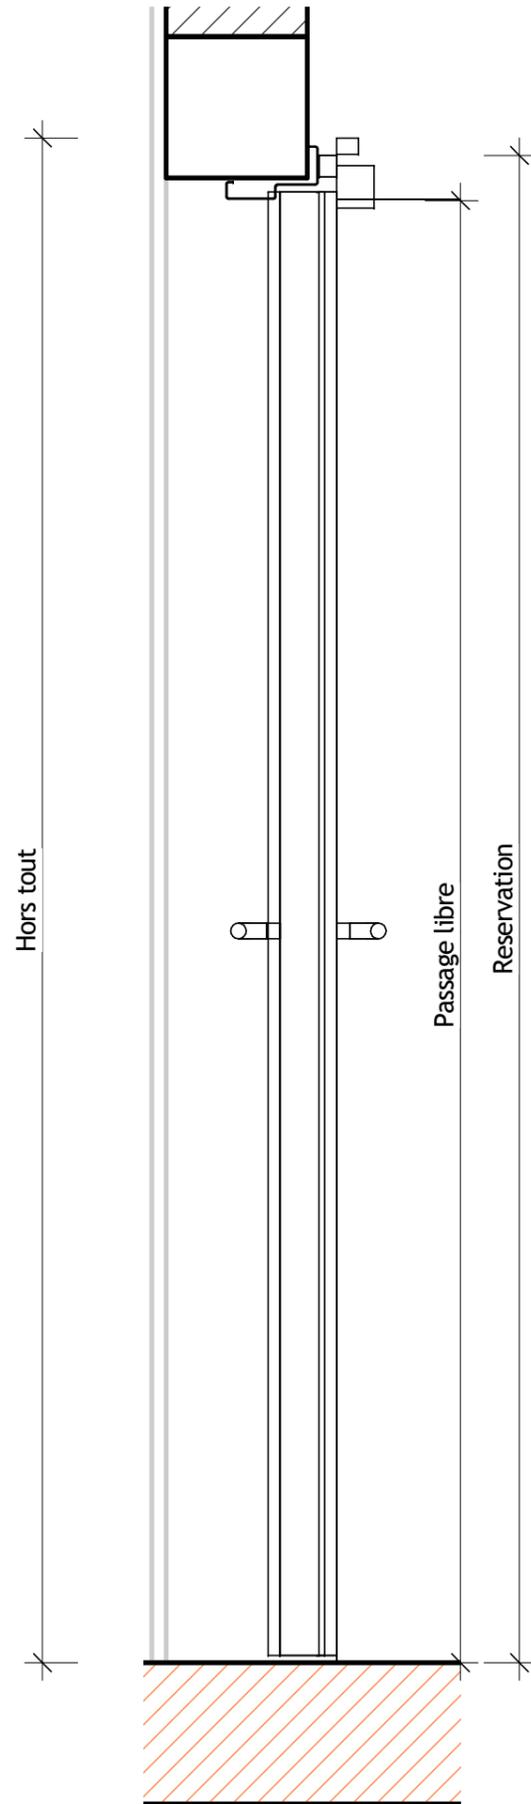

Reperage	
Caractéristique	Valeur
Localisation	ESPACES RESERVES
Référence MOE	LPCF_S1_01_a
Numéro du lot	Livret 7
Référence BESIX	S1.040
Description	
Type désignation	BATTANTE
Degrès Feu	EI 30
Affaiblissement Acoustique	40
Gamme	TECHNIQUE
Modele	PGP-2282-AC43
Procès Verbaux	EFR-16-003540

Dimension	
Caractéristique	Valeur
Dim RESERVATION maçonnerie PORTEMETAL L	1.500
Dim RESERVATION maçonnerie PORTEMETAL H	2.100
Dim PASSAGE Dormant PORTEMETAL L	1.440
Dim PASSAGE Dormant PORTEMETAL H	2.070
DIM PL OUVERTURE 90° L	1.510
HORS TOUT L	1.590
HORS TOUT H	2.145
Nombre de vantaux	2.000
Largeur passage vantail principal à 90°	0.965
Type de cadre (Bati Z/Bati U)	Oui / Non
RAL	7039
Finition	TECHNIQUE / T




Accessoires Vantail de service	
Caractéristique	Valeur
Sous Teinture	NON
Cadre	PAP-Z
Béquillage côté paumelles	ECOD110/PLAQUE-BEQ+CYL
Béquillage côté Opposé paumelles	ECOD110/PLAQUE-BEQ+CYL
Contrôle d'accès	OUI
Serrure	GBS90 ELEC-Sortie Libre
Cylindre provisoir	PROVISOIRE
Ferme porte sur le service	TS93 EN2-5
Ferme porte coté opposé	CP
Béquillage Opposé Paumelles Cremone de pompier	Crémone-Flush bolt Iseo
Contact	2 hors lot
Protection INOX	SANS
Oculus	NON
Butée	SANS
DAS	Non

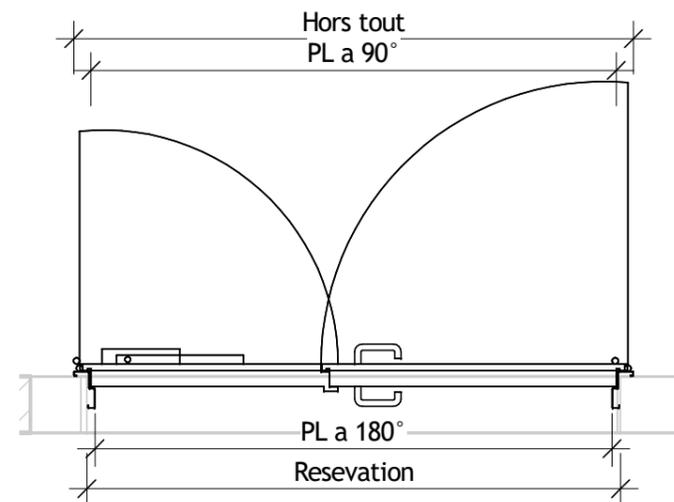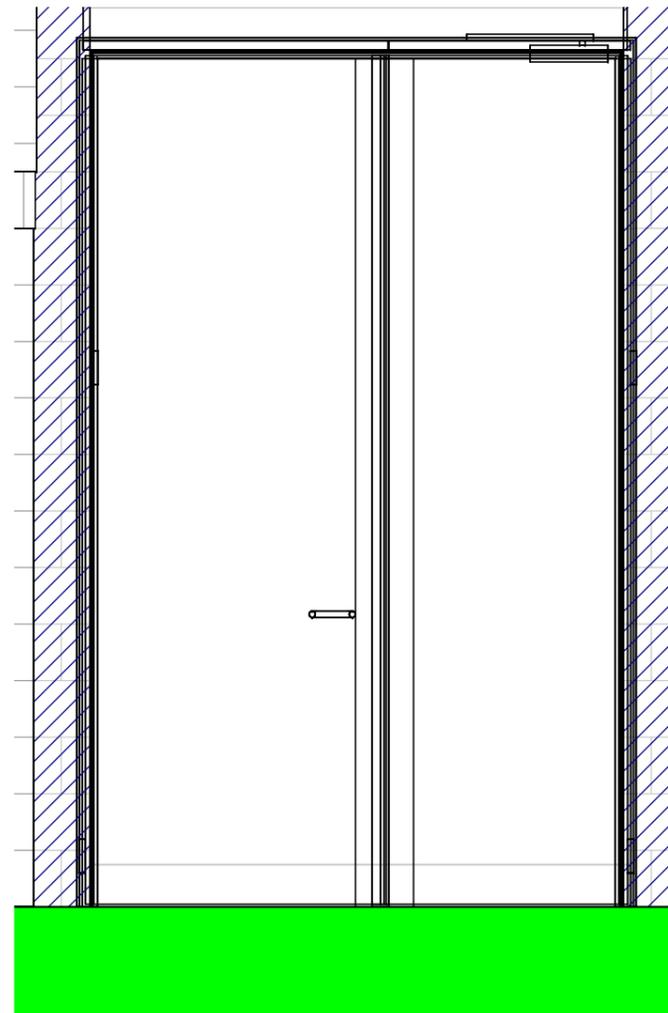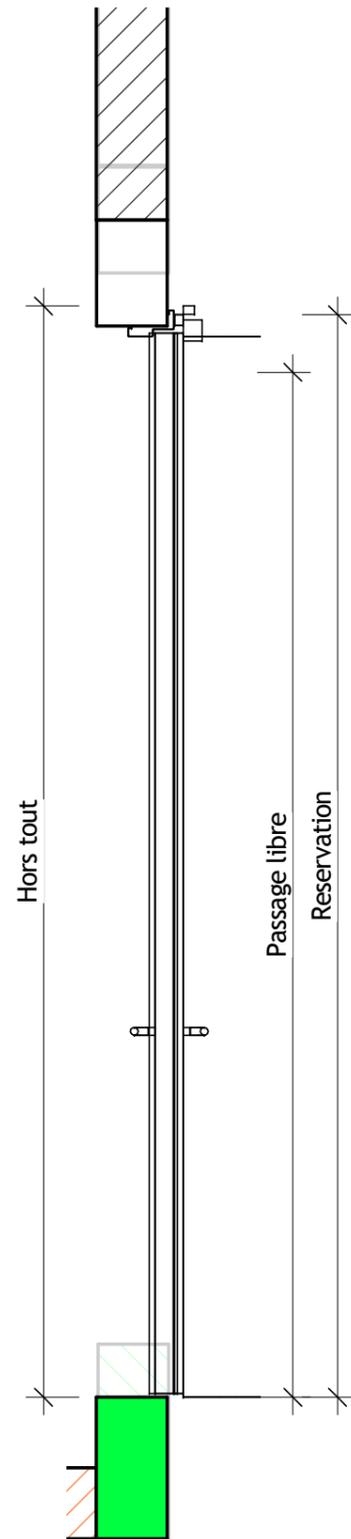

Reperage	
Caractéristique	Valeur
Localisation	ESPACES RESERVES
Référence MOE	LPCF_S1_
Numéro du lot	Livret 7
Référence BESIX	S1.041
Description	
Type désignation	BATTANTE
Degrès Feu	SANS
Affaiblissement Acoustique	40
Gamme	TECHNIQUE
Modele	PGP-2282-AC47
Procès Verbaux	EFR-16-003540

Dimension	
Caractéristique	Valeur
Dim RESERVATION maçonnerie PORTEMETAL L	1.890
Dim RESERVATION maçonnerie PORTEMETAL H	3.030
Dim PASSAGE Dormant PORTEMETAL L	1.830
Dim PASSAGE Dormant PORTEMETAL H	3.000
DIM PL OUVERTURE 90° L	1.900
HORS TOUT L	1.980
HORS TOUT H	3.075
Nombre de vantaux	2.000
Largeur passage vantail principal à 90°	0.965
Type de cadre (Bati Z/Bati U)	Oui / Non
RAL	P7035
Finition	TECHNIQUE / T



Accessoires Vantail de service	
Caractéristique	Valeur
Sous Teinture	NON
Cadre	PAP-Z
Béquillage côté paumelles	ECOD110/PLAQUE-BEQ+CYL
Béquillage côté Opposé paumelles	ECOD110/PLAQUE-BEQ+CYL
Controle d'accès	OUI
Serrure	ISEO MTB EXIT-ELEC-mutipoints sortie libre
Cylindre provisoir	PROVISOIRE
Ferme porte sur le service	TS93 EN2-5
Ferme porte coté opposé	CP
Béquillage Opposé Paumelles Cremone de pompier	Crémone-Flush bolt Iseo
Contact	2 hors lot
Protection INOX	SANS
Occulus	NON
Butée	SANS
DAS	Non

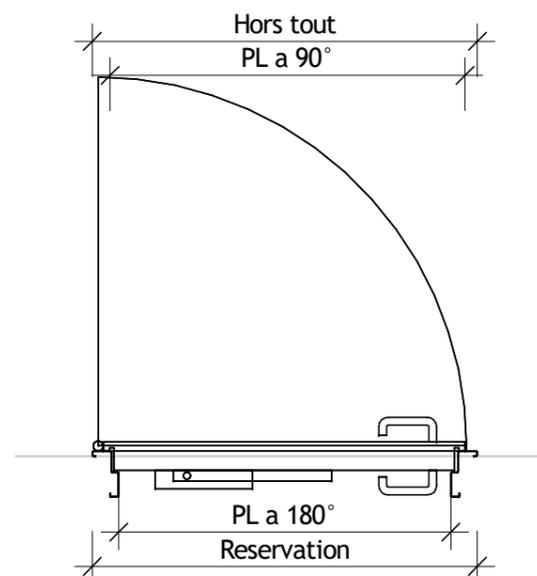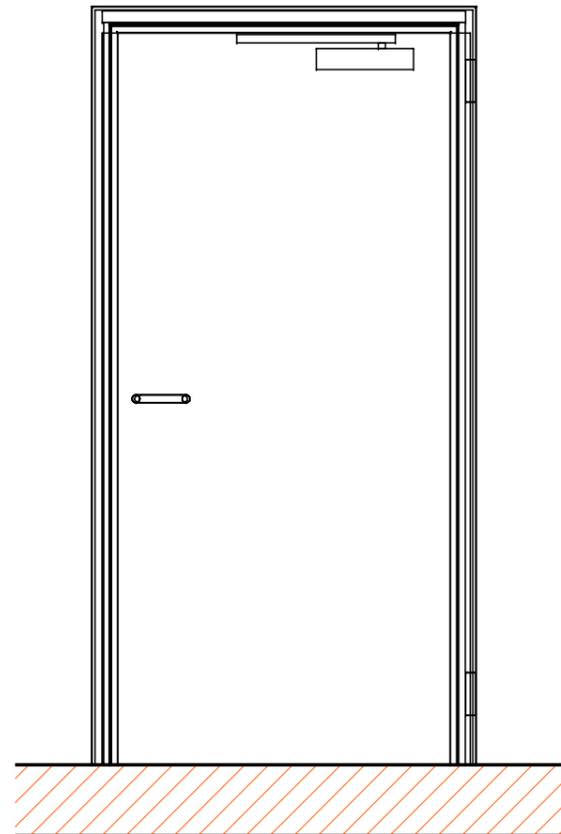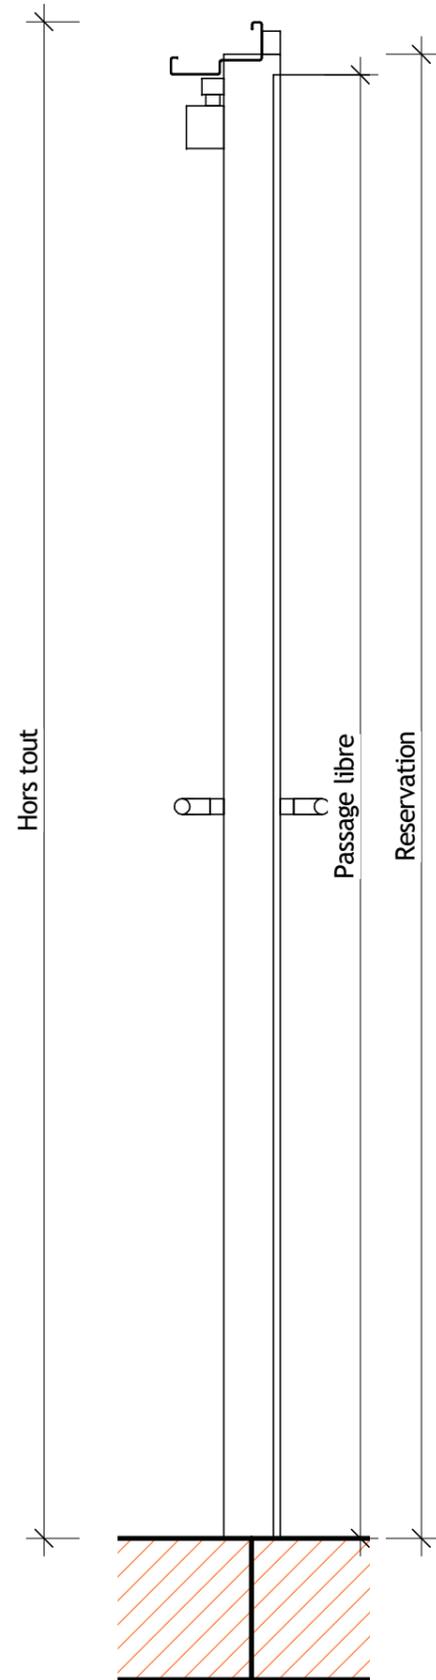

Reperage	
Caractéristique	Valeur
Localisation	ESPACES RESERVES
Référence MOE	LPCF_S1_01_b
Numéro du lot	Livret 7
Référence BESIX	S1.042
Description	
Type désignation	BATTANTE
Degrès Feu	EI 30
Affaiblissement Acoustique	40
Gamme	TECHNIQUE
Modele	PGP-2170-AC-46
Procès Verbaux	13-A-647

Dimension	
Caractéristique	Valeur
Dim RESERVATION maçonnerie PORTEMETAL L	1.000
Dim RESERVATION maçonnerie PORTEMETAL H	2.100
Dim PASSAGE Dormant PORTEMETAL L	0.940
Dim PASSAGE Dormant PORTEMETAL H	2.070
DIM PL OUVERTURE 90° L	0.915
HORS TOUT L	1.090
HORS TOUT H	2.145
Nombre de vantaux	1.000
Largeur passage vantail principal à 90°	0.915
Type de cadre (Bati Z/Bati U)	Oui / Non
RAL	7039
Finition	TECHNIQUE / T


Accessoires Vantail de service	
Caractéristique	Valeur
Sous Teinture	NON
Cadre	PAP-Z
Béquillage côté paumelles	ECOD110/PLAQUE-BEQ+CYL
Béquillage côté Opposé paumelles	ECOD110/PLAQUE-BEQ+CYL
Contrôle d'accès	OUI
Serrure	GBS90 ELEC-Sortie Libre
Cylindre provisoir	PROVISOIRE
Ferme porte sur le service	TS92
Ferme porte coté opposé	CP
Béquillage Opposé Paumelles Cremona de pompier	SANS
Contact	1 hors lot
Protection INOX	SANS
Oculus	NON
Butée	SANS
DAS	Non


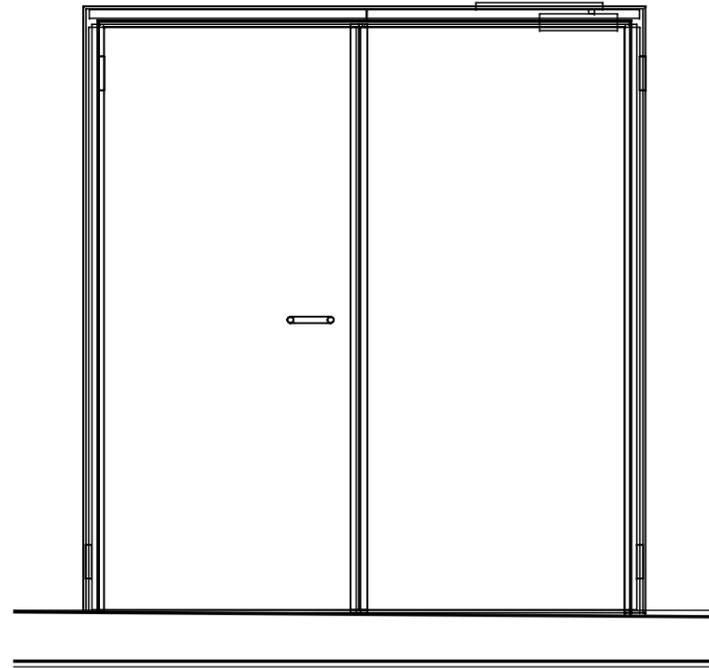
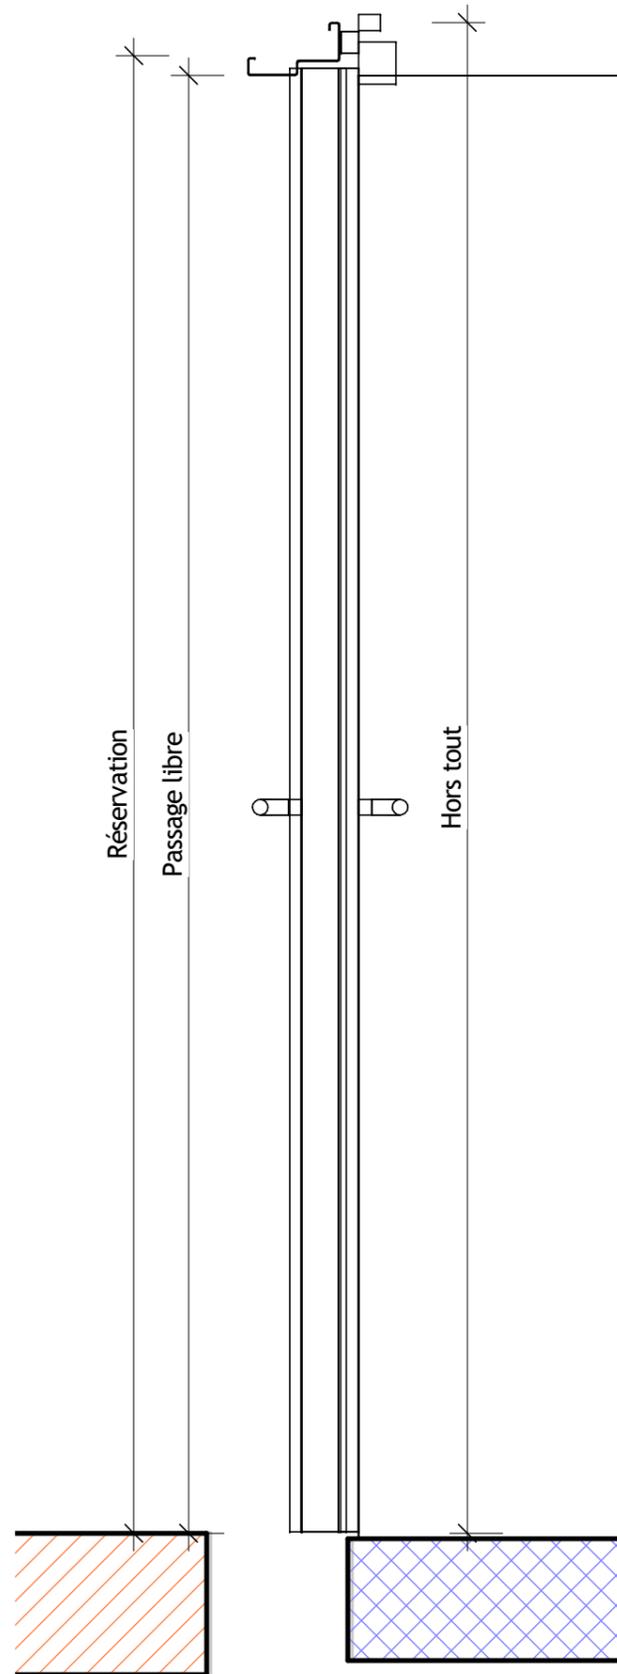


Reperage	
Caractéristique	Valeur
Localisation	ESPACES RESERVES
Référence MOE	COUL_S1_06_a
Numéro du lot	Livret 7
Référence BESIX	S1.043
Description	
Type désignation	BATTANTE
Degrès Feu	E 30
Affaiblissement Acoustique	0
Gamme	PREMIUM
Modele	TURIA EI30
Procès Verbaux	RS21-005/B

Dimension	
Caractéristique	Valeur
Dim RESERVATION maçonnerie PORTEMETAL L	1.900
Dim RESERVATION maçonnerie PORTEMETAL H	2.100
Dim PASSAGE Dormant PORTEMETAL L	1.840
Dim PASSAGE Dormant PORTEMETAL H	2.070
DIM PL OUVERTURE 90° L	1.910
HORS TOUT L	1.990
HORS TOUT H	2.145
Nombre de vantaux	2.000
Largeur passage vantail principal à 90°	0.865
Type de cadre (Bati Z/Bati U)	Oui / Non
RAL	7039
Finition	PREMIUM / T

Accessoires Vantail de service	
Caractéristique	Valeur
Sous Teinture	NON
Cadre	CS5Z
Béquillage côté paumelles	P1FX-BEQ+CYL/PLAQUE
Béquillage côté Opposé paumelles	P1FX-BEQ+CYL/PLAQUE
Contrôle d'accès	OUI
Serrure	CF60-ELEC-Sortie Ugence
Cylindre provisoir	PROVISOIRE
Ferme porte sur le service	TS10D-Compas
Ferme porte coté opposé	CP
Béquillage Opposé Paumelles Cremone de pompier	Crémone-BA32
Contact	2 hors lot
Protection INOX	SANS
Occulus	NON
Butée	2-AC14
DAS	Non



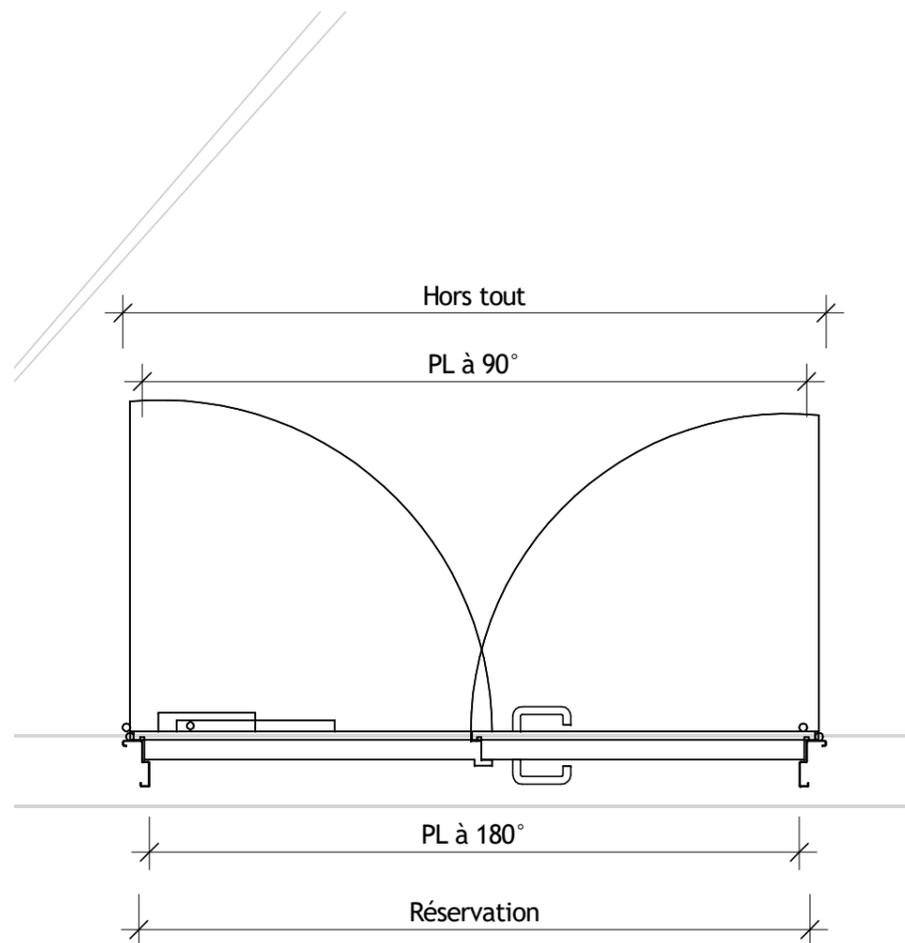


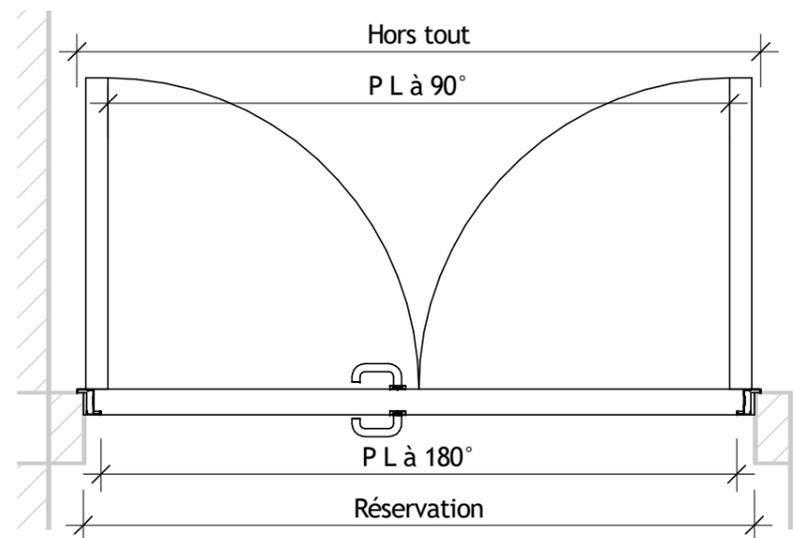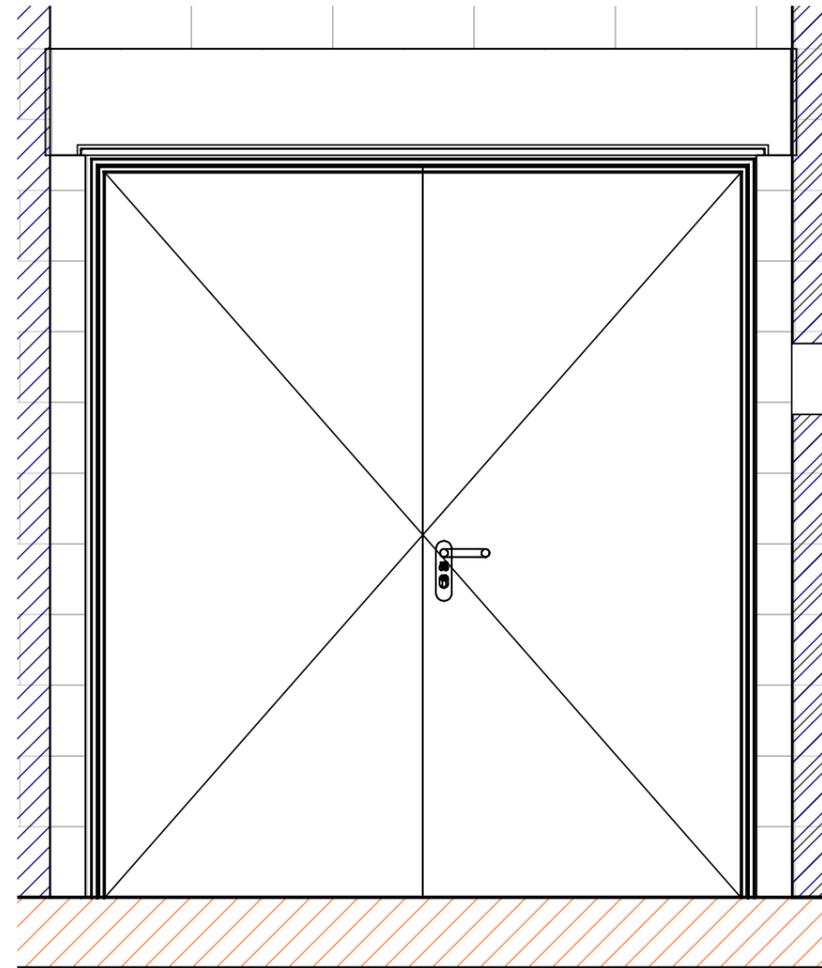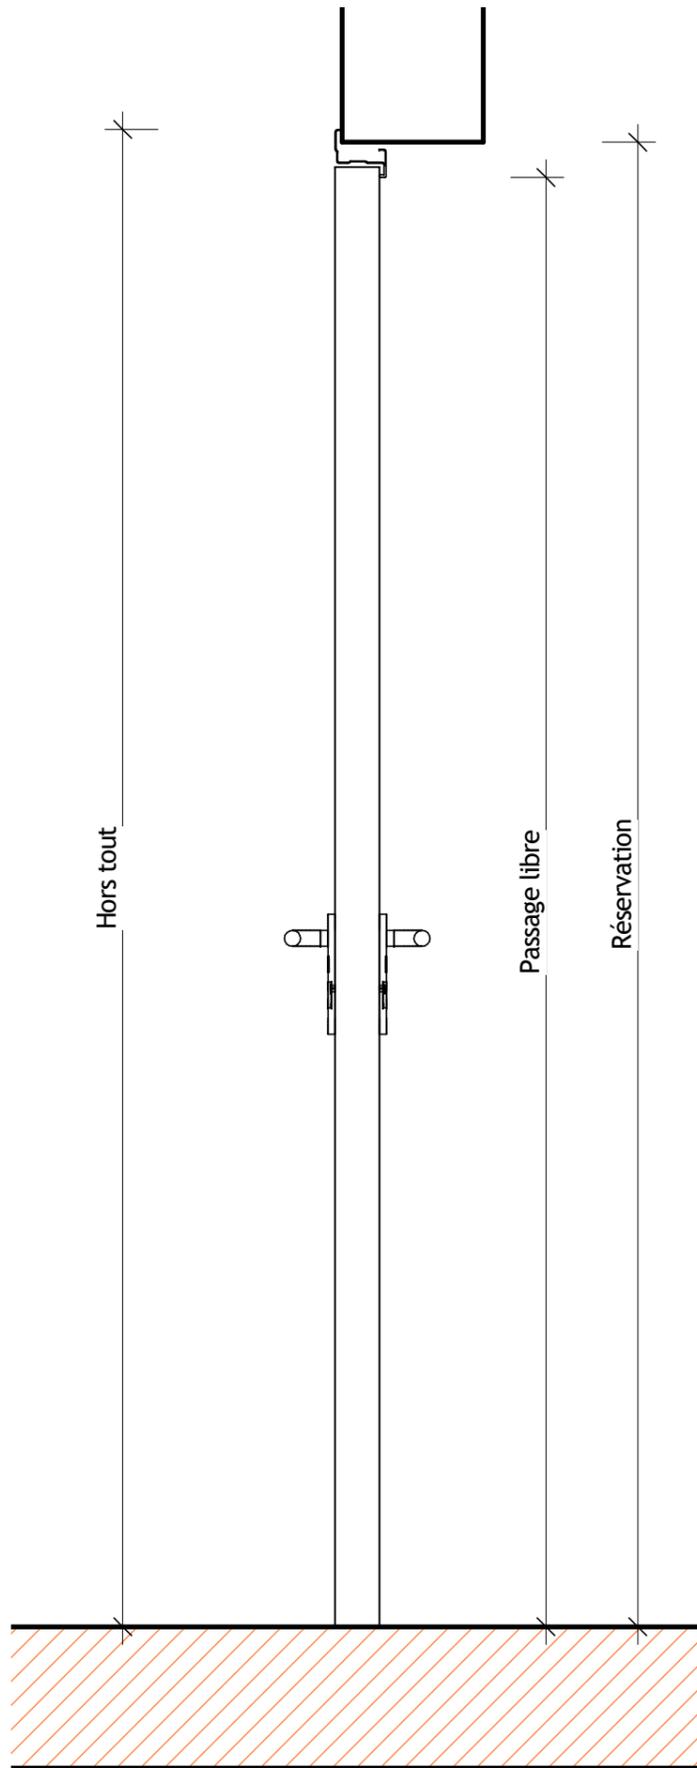

Reperage	
Caractéristique	Valeur
Localisation	ESPACES RESERVES
Référence MOE	GTEC_S1_31_a
Numéro du lot	Livret 7
Référence BESIX	S1.045
Description	
Type désignation	BATTANTE
Degrés Feu	EI 30
Affaiblissement Acoustique	0
Gamme	PREMIUM
Modele	TURIA EI30
Procès Verbaux	RS21-005/B

Dimension	
Caractéristique	Valeur
Dim RESERVATION maçonnerie PORTEMETAL L	1.900
Dim RESERVATION maçonnerie PORTEMETAL H	2.100
Dim PASSAGE Dormant PORTEMETAL L	1.800
Dim PASSAGE Dormant PORTEMETAL H	2.050
DIM PL OUVERTURE 90° L	1.760
HORS TOUT L	1.936
HORS TOUT H	2.118
Nombre de vantaux	2.000
Largeur passage vantail principal à 90°	0.900
Type de cadre (Bati Z/Bati U)	Oui / Non
RAL	7039
Finition	PREMIUM / T




Accessoires Vantail de service	
Caractéristique	Valeur
Sous Teinture	NON
Cadre	CS5Z
Béquillage côté paumelles	P1FX-BEQ+CYL/PLAQUE
Béquillage côté Opposé paumelles	P1FX-BEQ+CYL/PLAQUE
Contrôle d'accès	OUI
Serrure	CF60-ELEC-Sortie Ugence
Cylindre provisoir	PROVISOIRE
Ferme porte sur le service	TS10D-Compas
Ferme porte coté opposé	CP
Béquillage Opposé Paumelles Cremone de pompier	Crémone-BA32
Contact	2 hors lot
Protection INOX	4-INOX300
Occulus	NON
Butée	2-AC14
DAS	Non

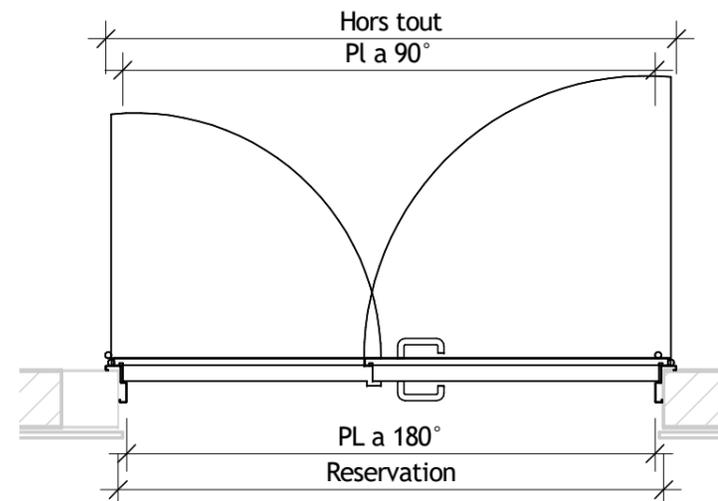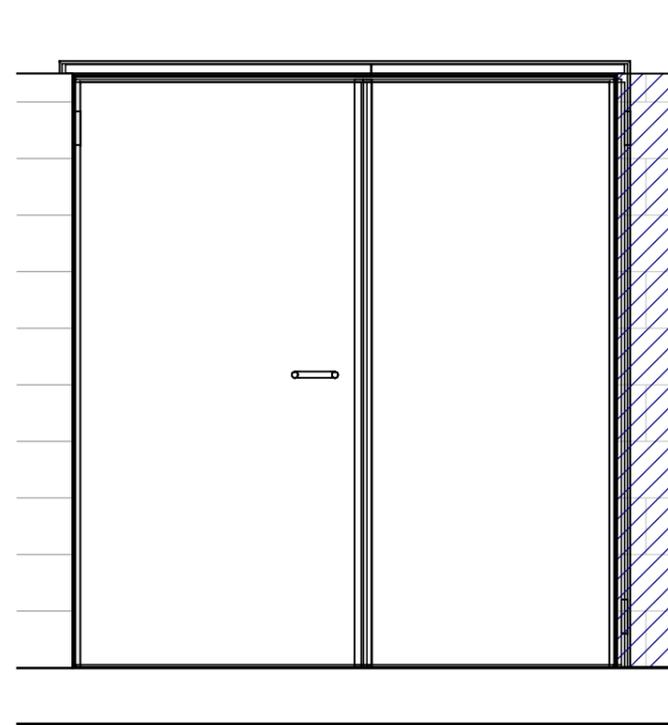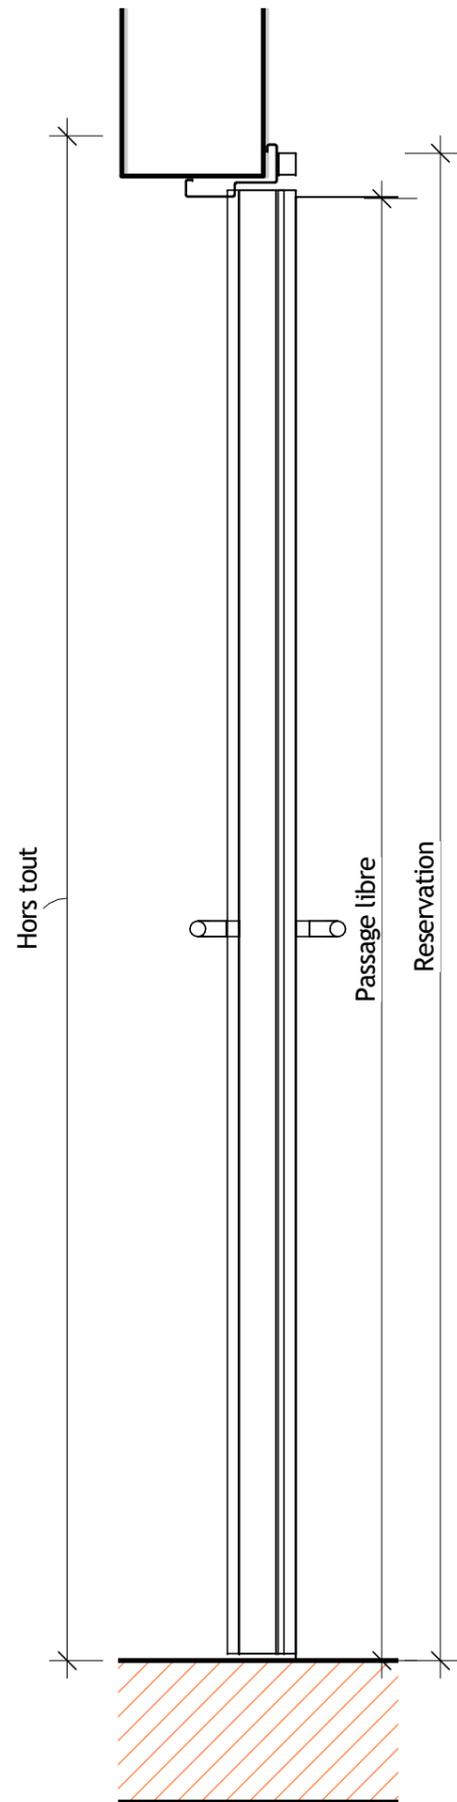

Reperage	
Caractéristique	Valeur
Localisation	ESPACES RESERVES
Référence MOE	VDFG_S1_03_a
Numéro du lot	Livret 7
Référence BESIX	S1.046
Description	
Type désignation	BATTANTE
Degrès Feu	EI60
Affaiblissement Accoustique	40
Gamme	TECHNIQUE
Modele	PGP-2282-AC43
Procès Verbaux	EFR-16-003540

Dimension	
Caractéristique	Valeur
Dim RESERVATION maçonnerie PORTEMETAL L	1.930
Dim RESERVATION maçonnerie PORTEMETAL H	2.100
Dim PASSAGE Dormant PORTEMETAL L	1.870
Dim PASSAGE Dormant PORTEMETAL H	2.070
DIM PL OUVERTURE 90° L	1.940
HORS TOUT L	2.020
HORS TOUT H	2.145
Nombre de vantaux	2.000
Largeur passage vantail principal à 90°	0.965
Type de cadre (Bati Z/Bati U)	Oui / Non
RAL	7039
Finition	TECHNIQUE / T




Accessoires Vantail de service	
Caractéristique	Valeur
Sous Teinture	NON
Cadre	PAP-Z
Béquillage côté paumelles	ECOD110/PLAQUE-BEQ+CYL
Béquillage côté Opposé paumelles	ECOD110/PLAQUE-BEQ+CYL
Contrôle d'accès	SANS
Serrure	GBS90 ELEC-Sortie Libre
Cylindre provisoir	PROVISOIRE
Ferme porte sur le service	TS93 EN2-5
Ferme porte coté opposé	CP
Béquillage Opposé Paumelles Cremone de pompier	Crémone-Flush bolt Iseo
Contact	2 hors lot
Protection INOX	SANS
Oculus	NON
Butée	SANS
DAS	Non

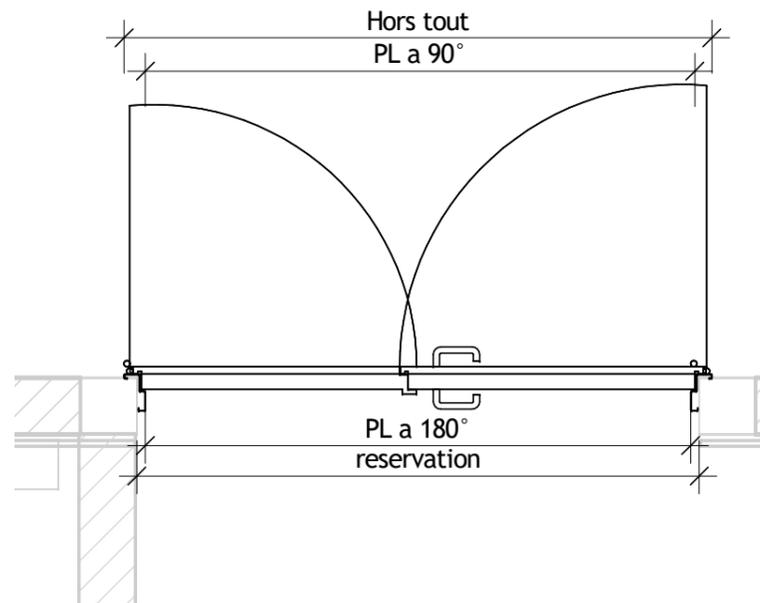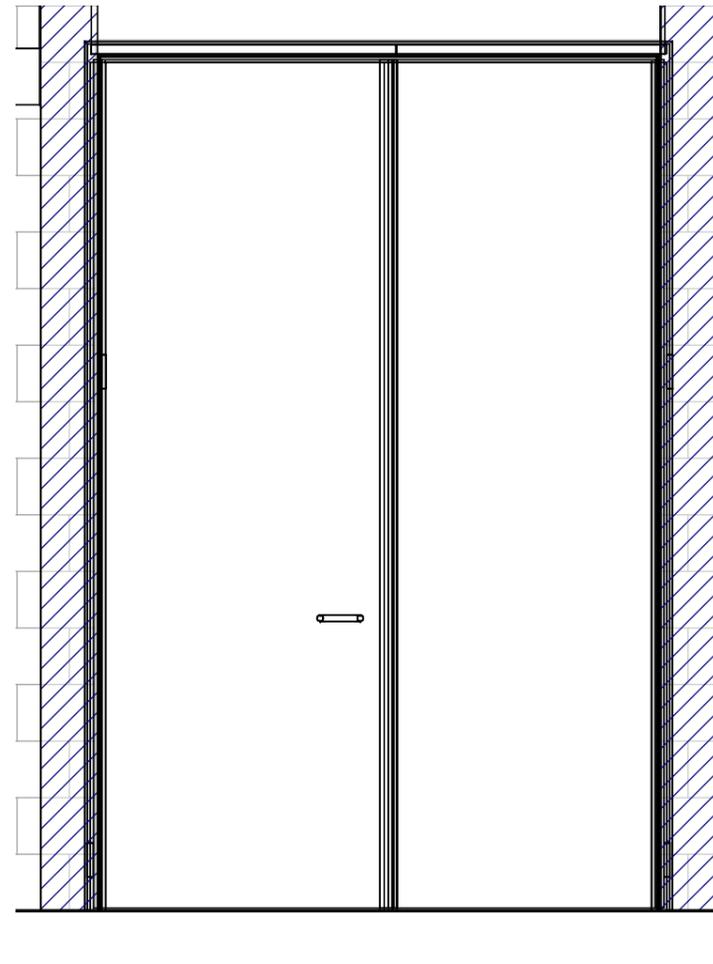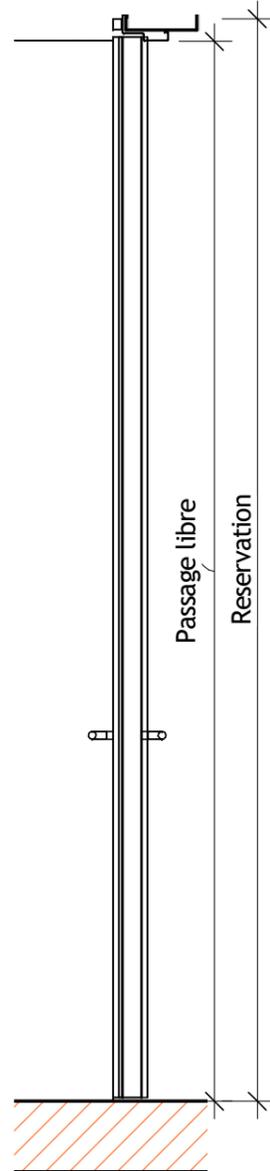

Reperage	
Caractéristique	Valeur
Localisation	ESPACES RESERVES
Référence MOE	LCVC_S1_03_a
Numéro du lot	Livret 7
Référence BESIX	S1.047
Description	
Type désignation	BATTANTE
Degrès Feu	EI60
Affaiblissement Acoustique	40
Gamme	TECHNIQUE
Modele	PGP-2282-AC47
Procès Verbaux	EFR-16-003540

Dimension	
Caractéristique	Valeur
Dim RESERVATION maçonnerie PORTEMETAL L	1.990
Dim RESERVATION maçonnerie PORTEMETAL H	3.030
Dim PASSAGE Dormant PORTEMETAL L	1.930
Dim PASSAGE Dormant PORTEMETAL H	3.000
DIM PL OUVERTURE 90° L	2.000
HORS TOUT L	2.080
HORS TOUT H	3.075
Nombre de vantaux	2.000
Largeur passage vantail principal à 90°	0.965
Type de cadre (Bati Z/Bati U)	Oui / Non
RAL	P7035
Finition	TECHNIQUE / T



Accessoires Vantail de service	
Caractéristique	Valeur
Sous Teinture	NON
Cadre	PAP-Z
Béquillage côté paumelles	ECOD110/PLAQUE-BEQ+CYL
Béquillage côté Opposé paumelles	ECOD110/PLAQUE-BEQ+CYL
Controle d'accès	OUI
Serrure	ISEO MTB EXIT-ELEC-mutipoints sortie libre
Cylindre provisoir	PROVISOIRE
Ferme porte sur le service	TS93 EN2-5
Ferme porte coté opposé	CP
Béquillage Opposé Paumelles Cremone de pompier	Crémone-Flush bolt Iseo
Contact	2 hors lot
Protection INOX	SANS
Occulus	NON
Butée	SANS
DAS	Non

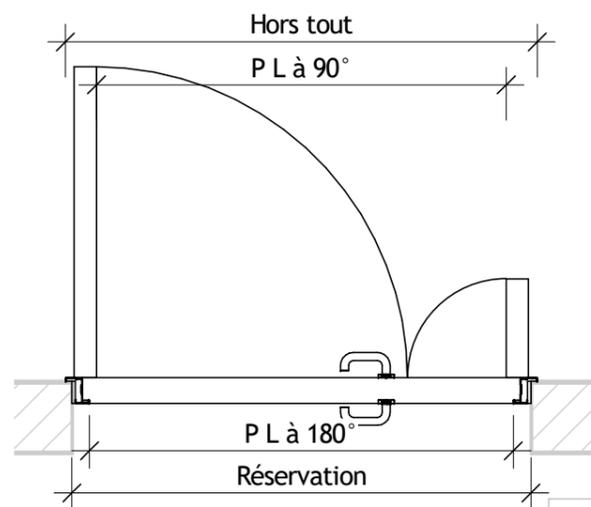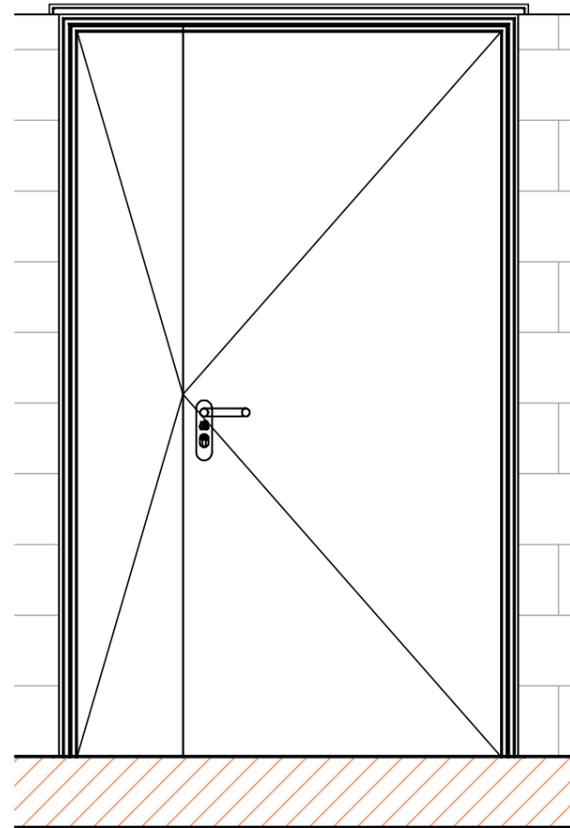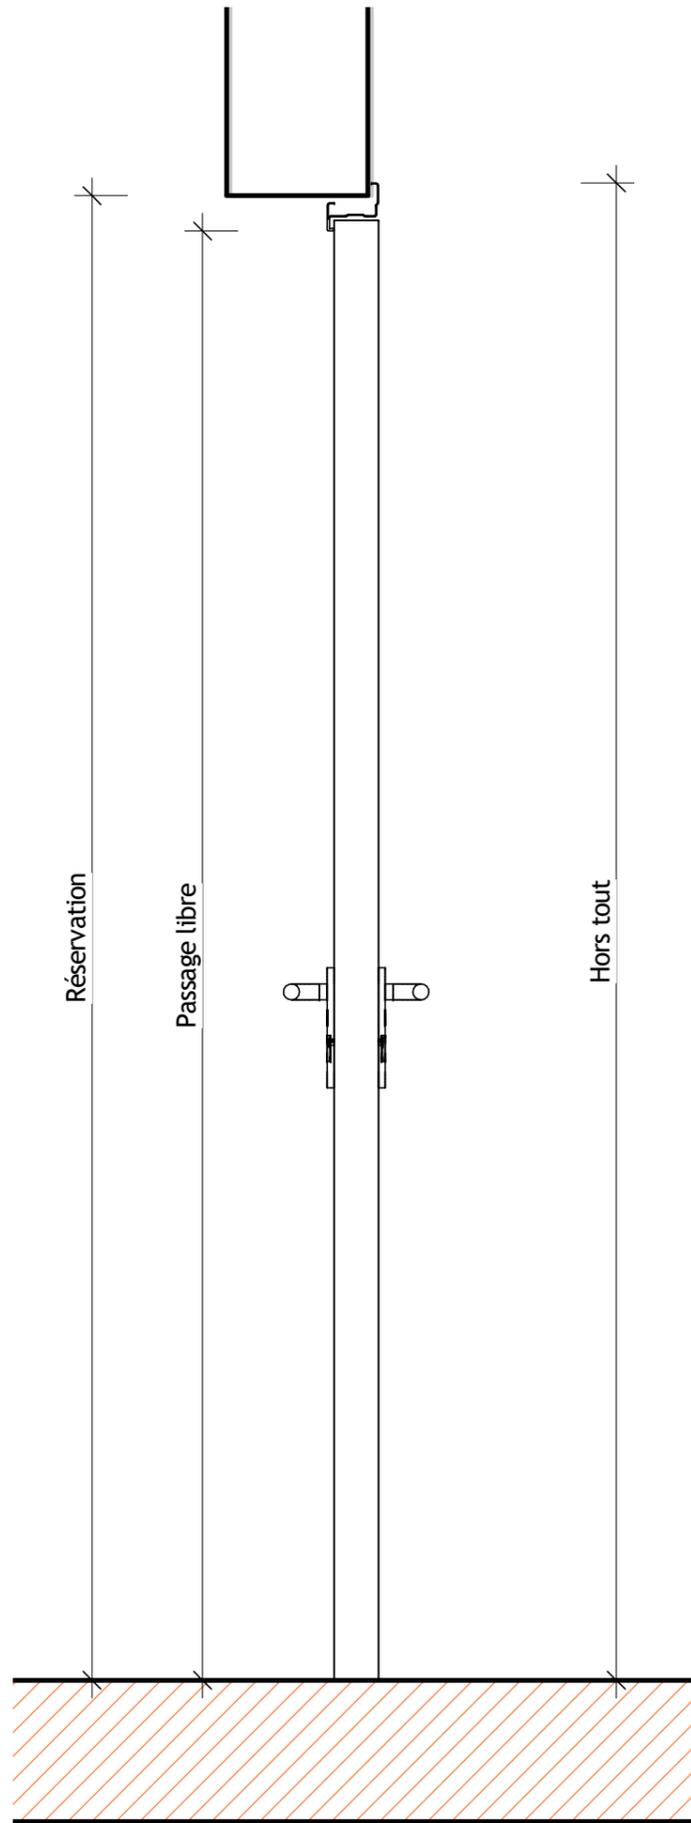

Reperage	
Caractéristique	Valeur
Localisation	ESPACES RESERVES
Référence MOE	LCEM_S1_02_a
Numéro du lot	Livret 7
Référence BESIX	S1.049
Description	
Type désignation	BATTANTE
Degrès Feu	EI 30
Affaiblissement Acoustique	0
Gamme	PREMIUM
Modele	TURIA EI30
Procès Verbaux	RS21-005/B


Dimension	
Caractéristique	Valeur
Dim RESERVATION maçonnerie PORTEMETAL L	1.300
Dim RESERVATION maçonnerie PORTEMETAL H	2.100
Dim PASSAGE Dormant PORTEMETAL L	1.200
Dim PASSAGE Dormant PORTEMETAL H	2.050
DIM PL OUVERTURE 90° L	1.160
HORS TOUT L	1.336
HORS TOUT H	2.118
Nombre de vantaux	2.000
Largeur passage vantail principal à 90°	0.800
Type de cadre (Bati Z/Bati U)	Oui / Non
RAL	7039
Finition	PREMIUM / T

Accessoires Vantail de service	
Caractéristique	Valeur
Sous Teinture	NON
Cadre	CS5Z
Béquillage côté paumelles	P1FX-BEQ+CYL/PLAQUE
Béquillage côté Opposé paumelles	P1FX-BEQ+CYL/PLAQUE
Contrôle d'accès	OUI
Serrure	CF60-ELEC-Sortie Ugence
Cylindre provisoir	PROVISOIRE
Ferme porte sur le service	TS10D-Compas
Ferme porte coté opposé	CP
Béquillage Opposé Paumelles Cremone de pompier	Crémone-BA32
Contact	2 hors lot
Protection INOX	SANS
Oculus	NON
Butée	2-AC14
DAS	Non

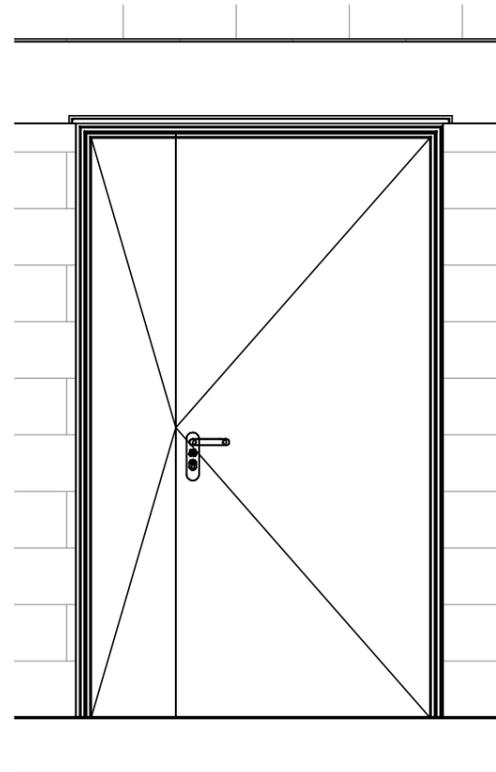
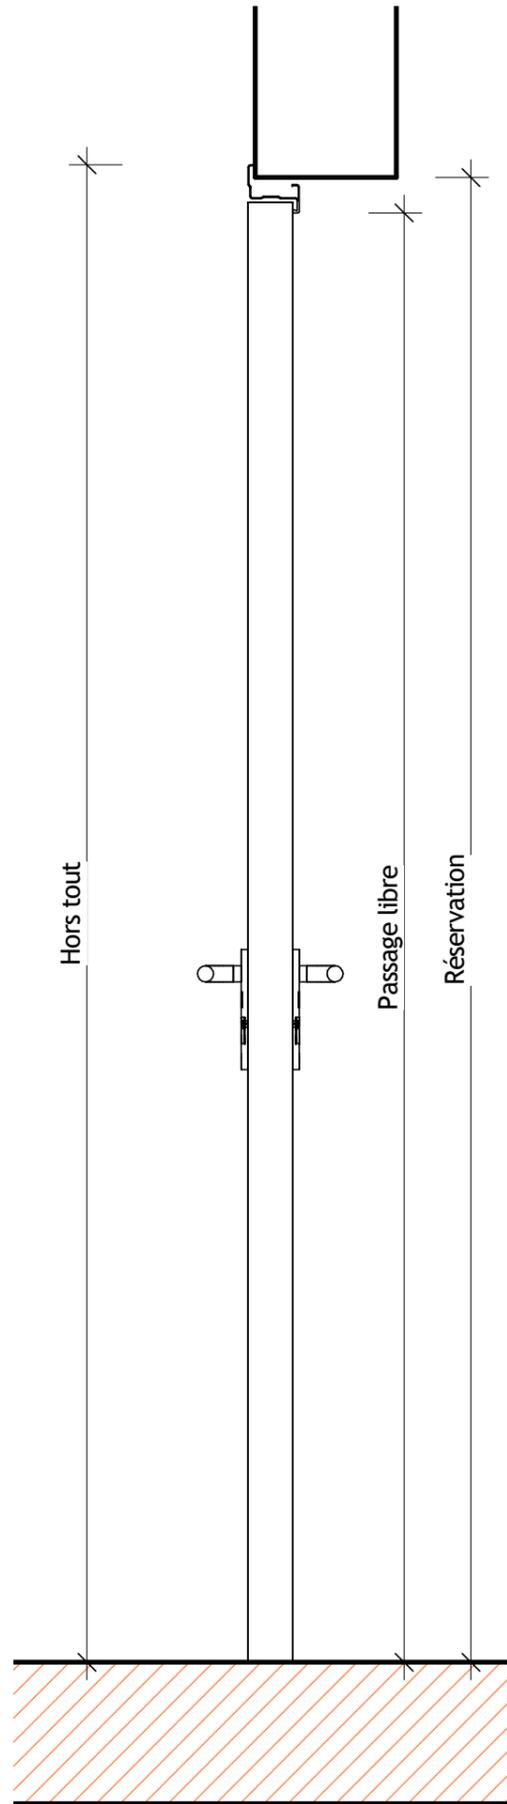


Reperage	
Caractéristique	Valeur
Localisation	ESPACES RESERVES
Référence MOE	CFAD_S1_02_a
Numéro du lot	Livret 7
Référence BESIX	S1.050
Description	
Type désignation	BATTANTE
Degrès Feu	EI 30
Affaiblissement Accoustique	0
Gamme	PREMIUM
Modèle	TURIA EI30
Procès Verbaux	RS21-005/B

Dimension	
Caractéristique	Valeur
Dim RESERVATION maçonnerie PORTEMETAL L	1.300
Dim RESERVATION maçonnerie PORTEMETAL H	2.100
Dim PASSAGE Dormant PORTEMETAL L	1.200
Dim PASSAGE Dormant PORTEMETAL H	2.050
DIM PL OUVERTURE 90° L	1.160
HORS TOUT L	1.336
HORS TOUT H	2.118
Nombre de vantaux	2.000
Largeur passage vantail principal à 90°	0.800
Type de cadre (Bati Z/Bati U)	Oui / Non
RAL	7039
Finition	PREMIUM / T

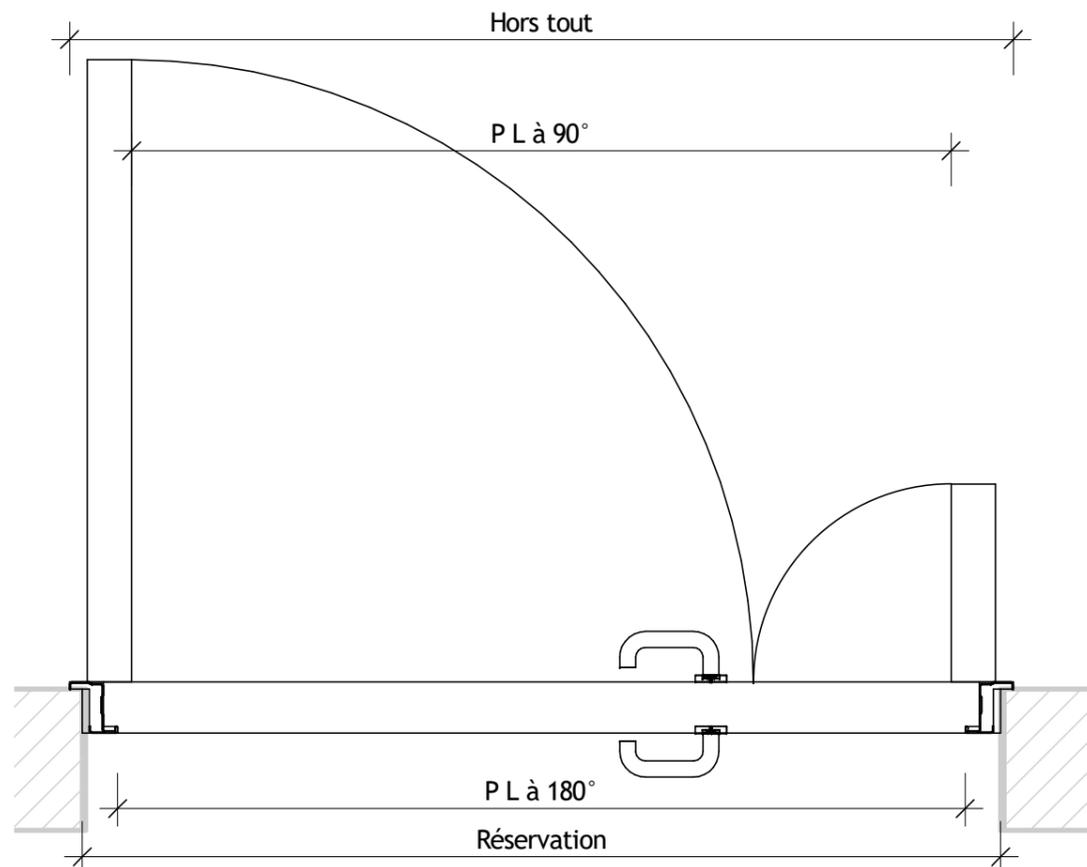


Accessoires Vantail de service	
Caractéristique	Valeur
Sous Teinture	NON
Cadre	CS5Z
Béquillage côté paumelles	P1FX-BEQ+CYL/PLAQUE
Béquillage côté Opposé paumelles	P1FX-BEQ+CYL/PLAQUE
Contrôle d'accès	OUI
Serrure	CF60-ELEC-Sortie Ugence
Cylindre provisoir	PROVISOIRE
Ferme porte sur le service	TS10D-Compas
Ferme porte coté opposé	CP
Béquillage Opposé Paumelles Cremone de pompier	Crémone-BA32
Contact	2 hors lot
Protection INOX	SANS
Occulus	NON
Butée	2-AC14
DAS	Non

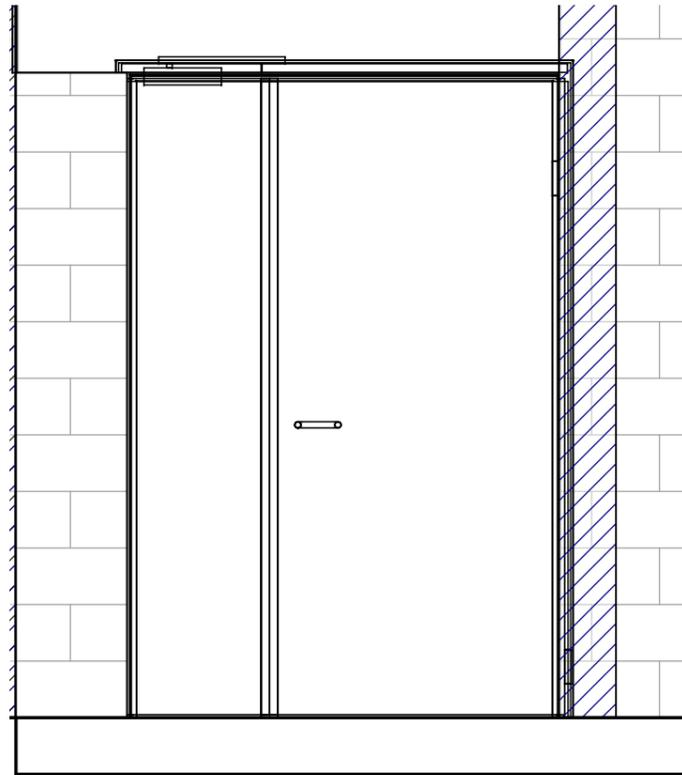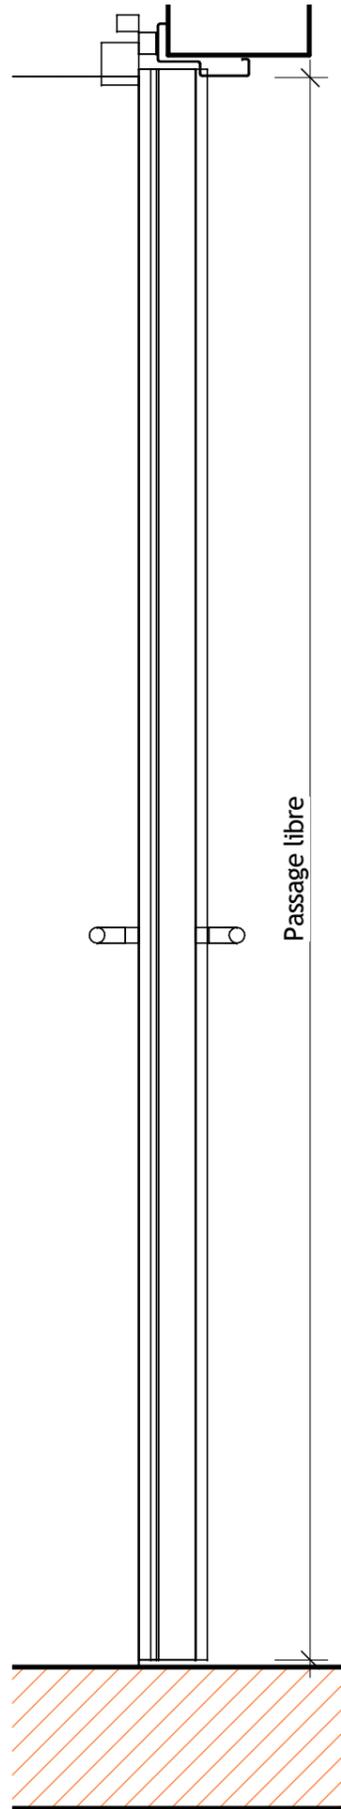

Reperage	
Caractéristique	Valeur
Localisation	ESPACES RESERVES
Référence MOE	SCDE_S1_03_a
Numéro du lot	Livret 7
Référence BESIX	S1.053
Description	
Type désignation	BATTANTE
Degrès Feu	EI 30
Affaiblissement Accoustique	40
Gamme	TECHNIQUE
Modele	PGP-2282-AC43
Procès Verbaux	EFR-16-003540

Dimension	
Caractéristique	Valeur
Dim RESERVATION maçonnerie PORTEMETAL L	1.530
Dim RESERVATION maçonnerie PORTEMETAL H	2.280
Dim PASSAGE Dormant PORTEMETAL L	1.470
Dim PASSAGE Dormant PORTEMETAL H	2.250
DIM PL OUVERTURE 90° L	1.540
HORS TOUT L	1.620
HORS TOUT H	2.325
Nombre de vantaux	2.000
Largeur passage vantail principal à 90°	0.965
Type de cadre (Bati Z/Bati U)	Oui / Non
RAL	7039
Finition	TECHNIQUE / T




Accessoires Vantail de service	
Caractéristique	Valeur
Sous Teinture	NON
Cadre	PAP-Z
Béquillage côté paumelles	ECOD110/PLAQUE-BEQ+CYL
Béquillage côté Opposé paumelles	ECOD110/PLAQUE-BEQ+CYL
Controlé d'accès	OUI
Serrure	GBS81_Sortie Libre
Cylindre provisoir	PROVISOIRE
Ferme porte sur le service	TS93 EN2-5
Ferme porte coté opposé	CP
Béquillage Opposé Paumelles Cremone de pompier	Crémone-Flush bolt Iseo
Contact	SANS
Protection INOX	SANS
Occulus	NON
Butée	SANS
DAS	Non


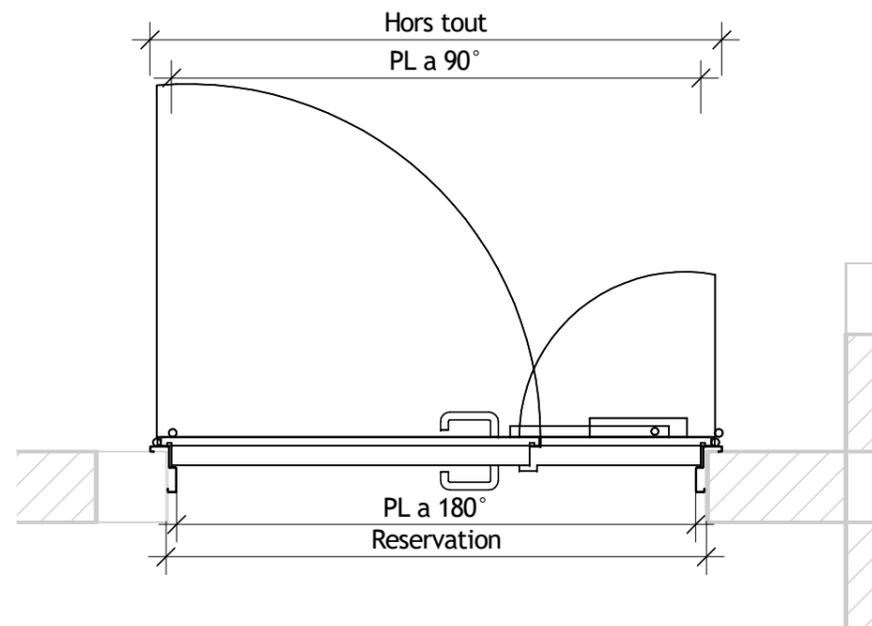


Reperage	
Caractéristique	Valeur
Localisation	ESPACES RESERVES
Référence MOE	PPOL_S1_01
Numéro du lot	Livret 7
Référence BESIX	S1.054
Description	
Type désignation	BATTANTE
Degrès Feu	EI 30
Affaiblissement Acoustique	0
Gamme	PREMIUM
Modele	TURIA EI30
Procès Verbaux	RS20-064

Dimension	
Caractéristique	Valeur
Dim RESERVATION maçonnerie PORTEMETAL L	1.000
Dim RESERVATION maçonnerie PORTEMETAL H	2.100
Dim PASSAGE Dormant PORTEMETAL L	0.900
Dim PASSAGE Dormant PORTEMETAL H	2.050
DIM PL OUVERTURE 90° L	0.880
HORS TOUT L	1.036
HORS TOUT H	2.118
Nombre de vantaux	1.000
Largeur passage vantail principal à 90°	0.880
Type de cadre (Bati Z/Bati U)	Oui / Non
RAL	7039
Finition	PREMIUM / T

Accessoires Vantail de service	
Caractéristique	Valeur
Sous Teinture	NON
Cadre	CS5Z
Béquillage côté paumelles	P1FX-BEQ+CYL/PLAQUE
Béquillage côté Opposé paumelles	P1FX-BEQ+CYL/PLAQUE
Contrôle d'accès	OUI
Serrure	CF50-Standard
Cylindre provisoir	PROVISOIRE
Ferme porte sur le service	TS20D-Compas
Ferme porte coté opposé	CP
Béquillage Opposé Paumelles Cremone de pompier	Crémone-BA32
Contact	1 hors lot
Protection INOX	SANS
Occulus	NON
Butée	1-AC14
DAS	Non

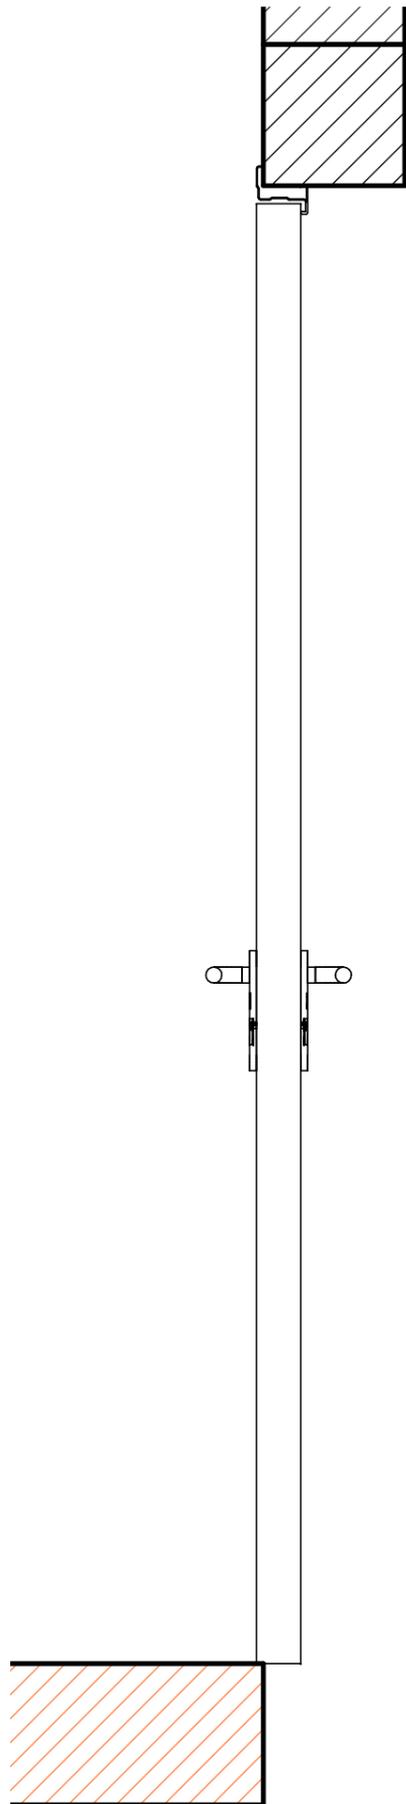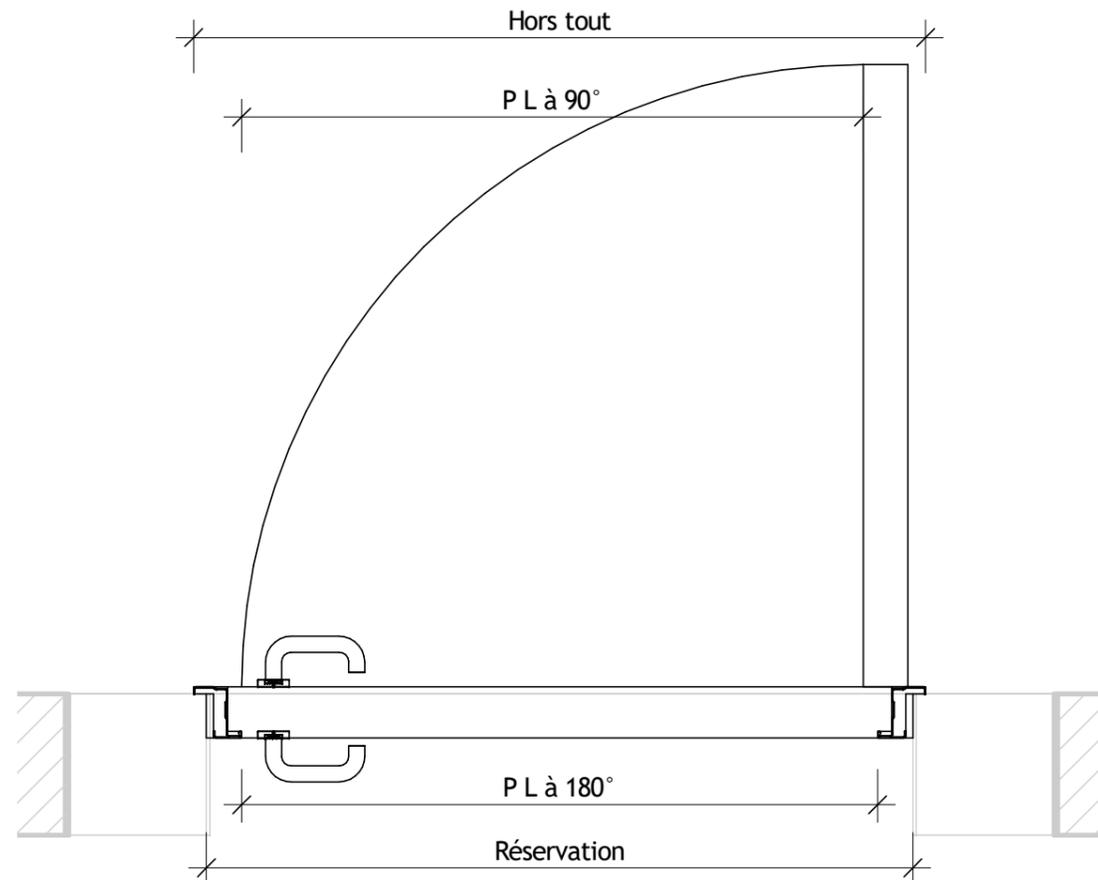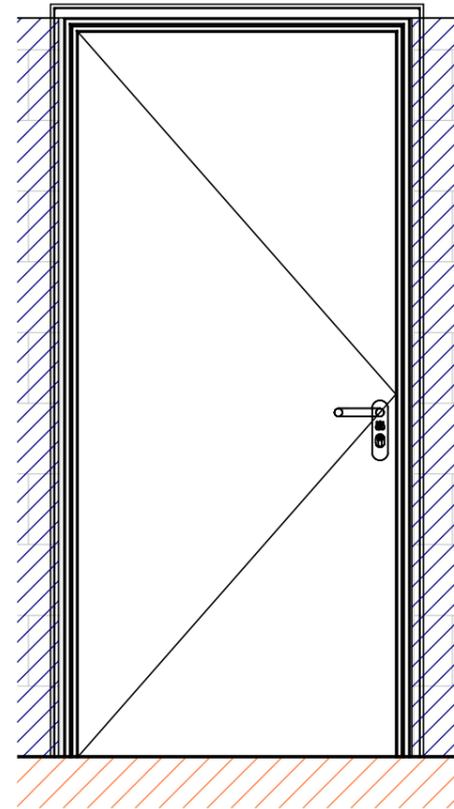


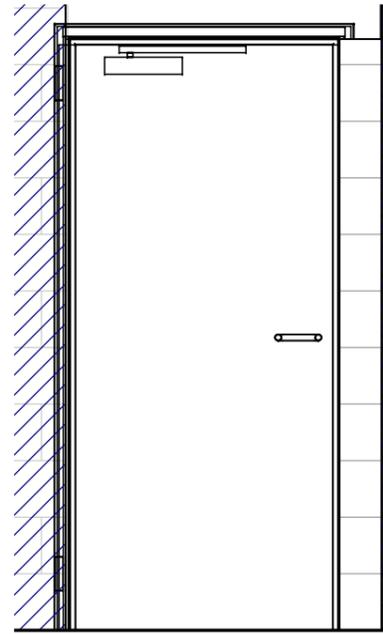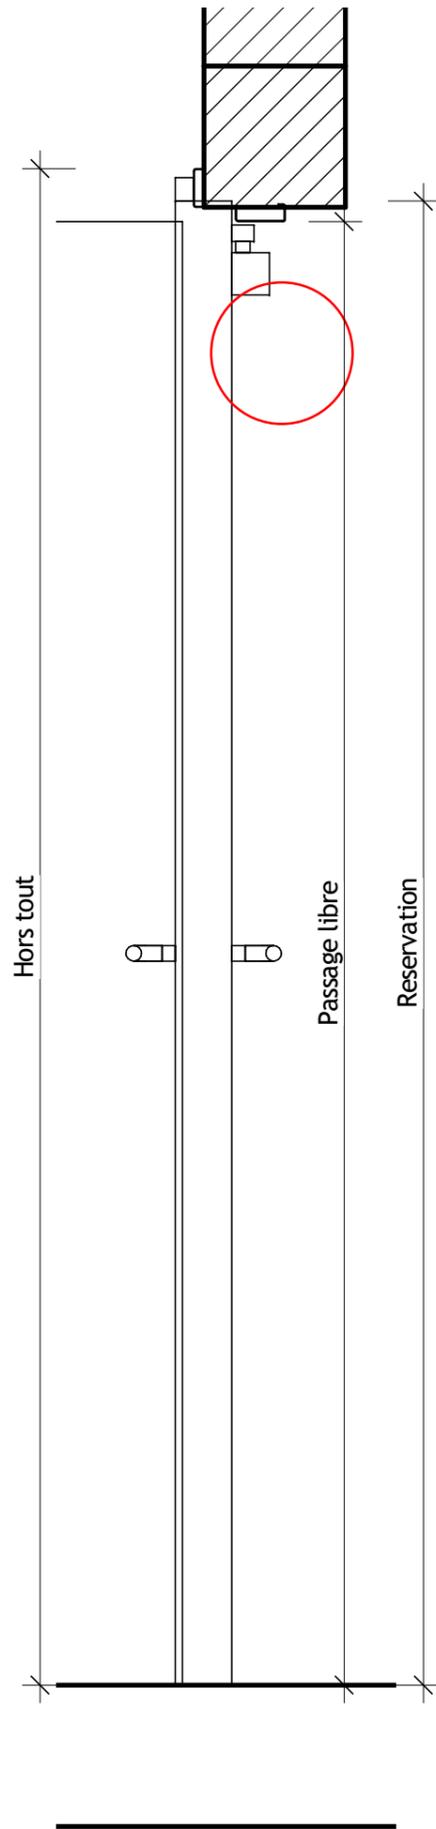


Reperage	
Caractéristique	Valeur
Localisation	ESPACES RESERVES
Référence MOE	SCDE_S1_01_a
Numéro du lot	Livret 7
Référence BESIX	S1.055
Description	
Type désignation	BATTANTE
Degrès Feu	EI 60
Affaiblissement Accoustique	40
Gamme	TECHNIQUE
Modele	PGP-2170-AC-46
Procès Verbaux	13-A-647

Dimension	
Caractéristique	Valeur
Dim RESERVATION maçonnerie PORTEMETAL L	0.970
Dim RESERVATION maçonnerie PORTEMETAL H	2.100
Dim PASSAGE Dormant PORTEMETAL L	0.870
Dim PASSAGE Dormant PORTEMETAL H	2.050
DIM PL OUVERTURE 90° L	0.850
HORS TOUT L	1.060
HORS TOUT H	2.145
Nombre de vantaux	1.000
Largeur passage vantail principal à 90°	0.850
Type de cadre (Bati Z/Bati U)	Oui / Non
RAL	7039
Finition	TECHNIQUE / T

Accessoires Vantail de service	
Caractéristique	Valeur
Sous Teinture	NON
Cadre	PAP-Z
Béquillage côté paumelles	ECOD110/PLAQUE-BEQ+CYL
Béquillage côté Opposé paumelles	ECOD110/PLAQUE-BEQ+CYL
Contrôle d'accès	OUI
Serrure	BMH 1020-Standard
Cylindre provisoir	PROVISOIRE
Ferme porte sur le service	TS92
Ferme porte coté opposé	CP
Béquillage Opposé Paumelles Cremone de pompier	Crémone-BA32
Contact	1 hors lot
Protection INOX	SANS
Occulus	NON
Butée	1-AC14
DAS	Non

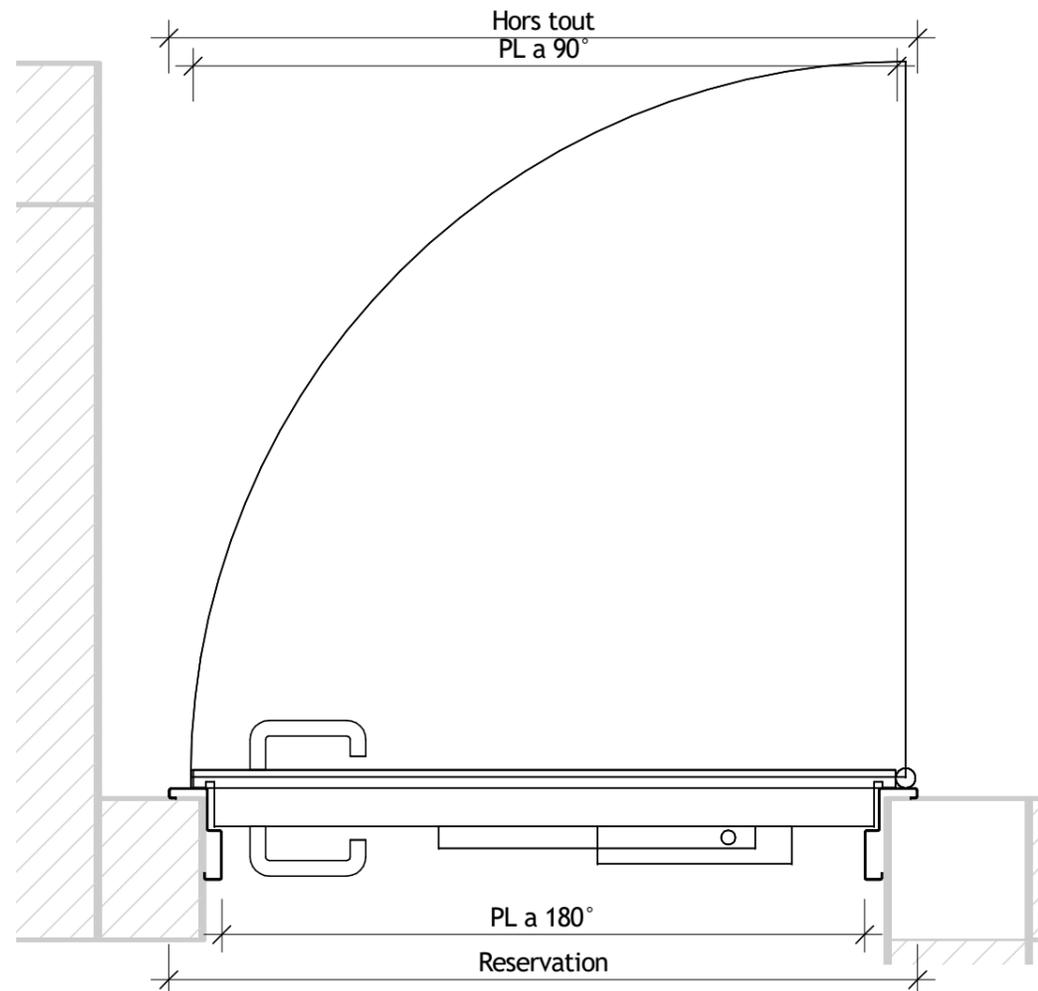

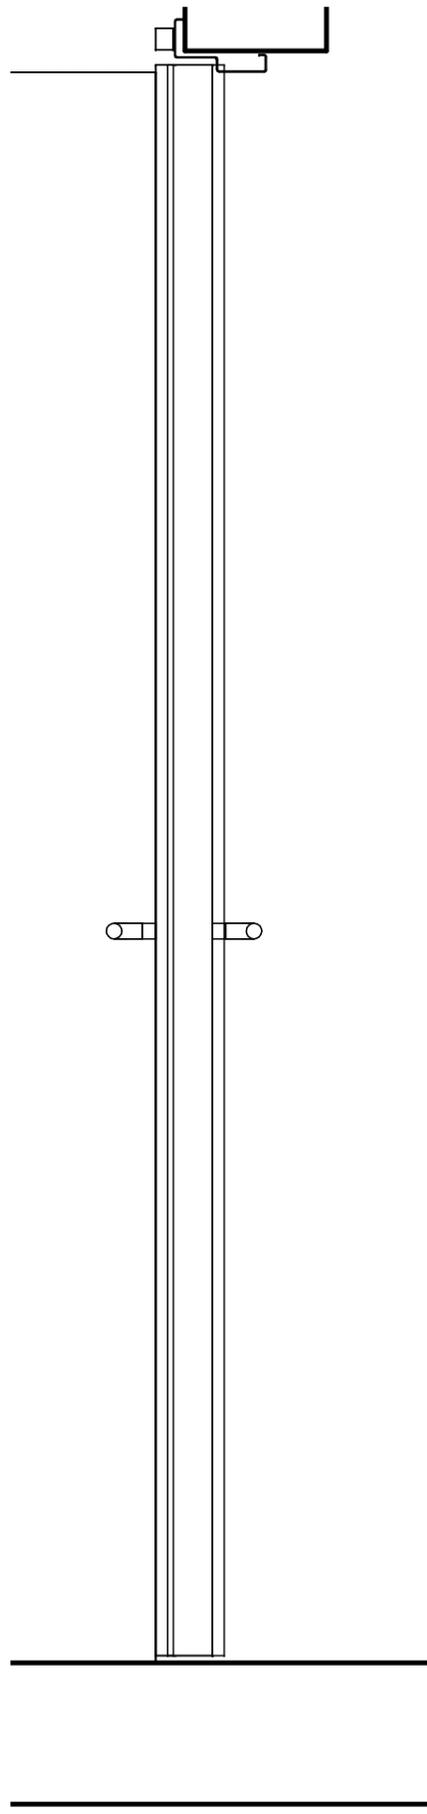


PORTE METAL

S1.056


Référence TCE : **S1.056**

Référence MOE : **SCDE_S1_05_a**


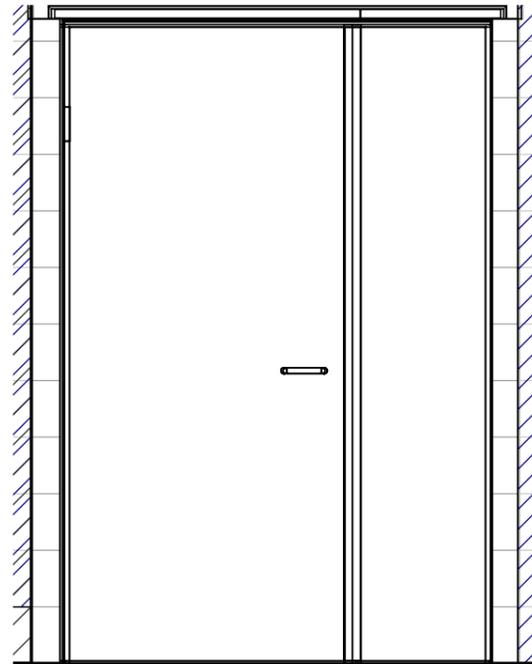


Reperage	
Caractéristique	Valeur
Localisation	ESPACES RESERVES
Référence MOE	SCDE_S1_05_a
Numéro du lot	Livret 7
Référence BESIX	S1.056
Description	
Type désignation	BATTANTE
Degrès Feu	EI 30
Affaiblissement Acoustique	40
Gamme	TECHNIQUE
Modele	PGP-2170-AC-46
Procès Verbaux	13-A-647

Dimension	
Caractéristique	Valeur
Dim RESERVATION maçonnerie PORTEMETAL L	1.530
Dim RESERVATION maçonnerie PORTEMETAL H	2.280
Dim PASSAGE Dormant PORTEMETAL L	1.470
Dim PASSAGE Dormant PORTEMETAL H	2.250
DIM PL OUVERTURE 90° L	1.540
HORS TOUT L	1.620
HORS TOUT H	2.325
Nombre de vantaux	2.000
Largeur passage vantail principal à 90°	0.965
Type de cadre (Bati Z/Bati U)	Oui / Non
RAL	7039
Finition	TECHNIQUE / T

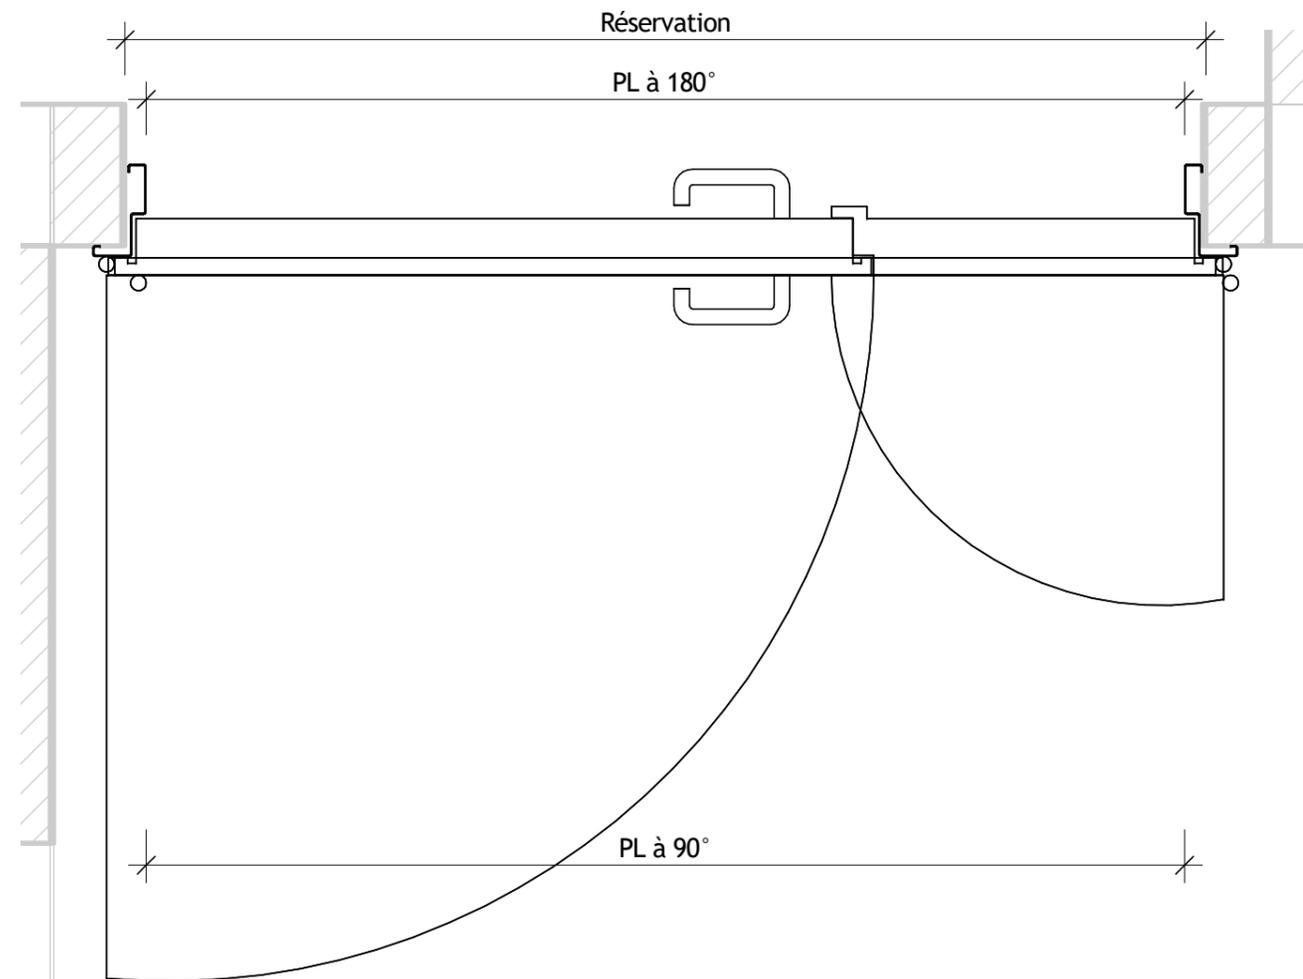


Accessoires Vantail de service	
Caractéristique	Valeur
Sous Teinture	NON
Cadre	PAP-Z
Béquillage côté paumelles	ECOD110/PLAQUE-BEQ+CYL
Béquillage côté Opposé paumelles	ECOD110/PLAQUE-BEQ+CYL
Contrôle d'accès	SANS
Serrure	GBS90ELEC-Sortie Libre
Cylindre provisoir	PROVISOIRE
Ferme porte sur le service	TS93 EN2-5
Ferme porte coté opposé	CP
Béquillage Opposé Paumelles Cremone de pompier	Crémone-Flush bolt Iseo
Contact	2 hors lot
Protection INOX	4-INOX300
Occulus	NON
Butée	SANS
DAS	Non

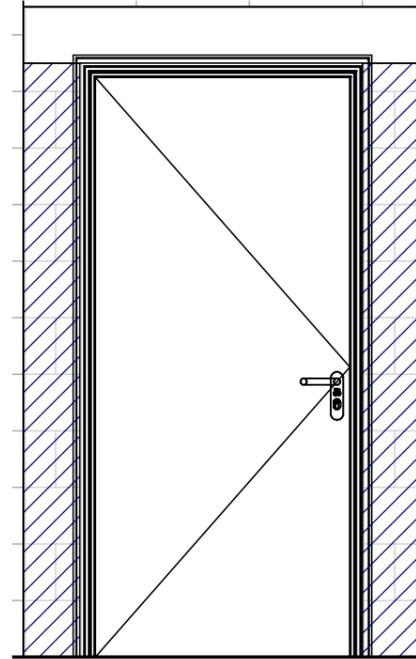
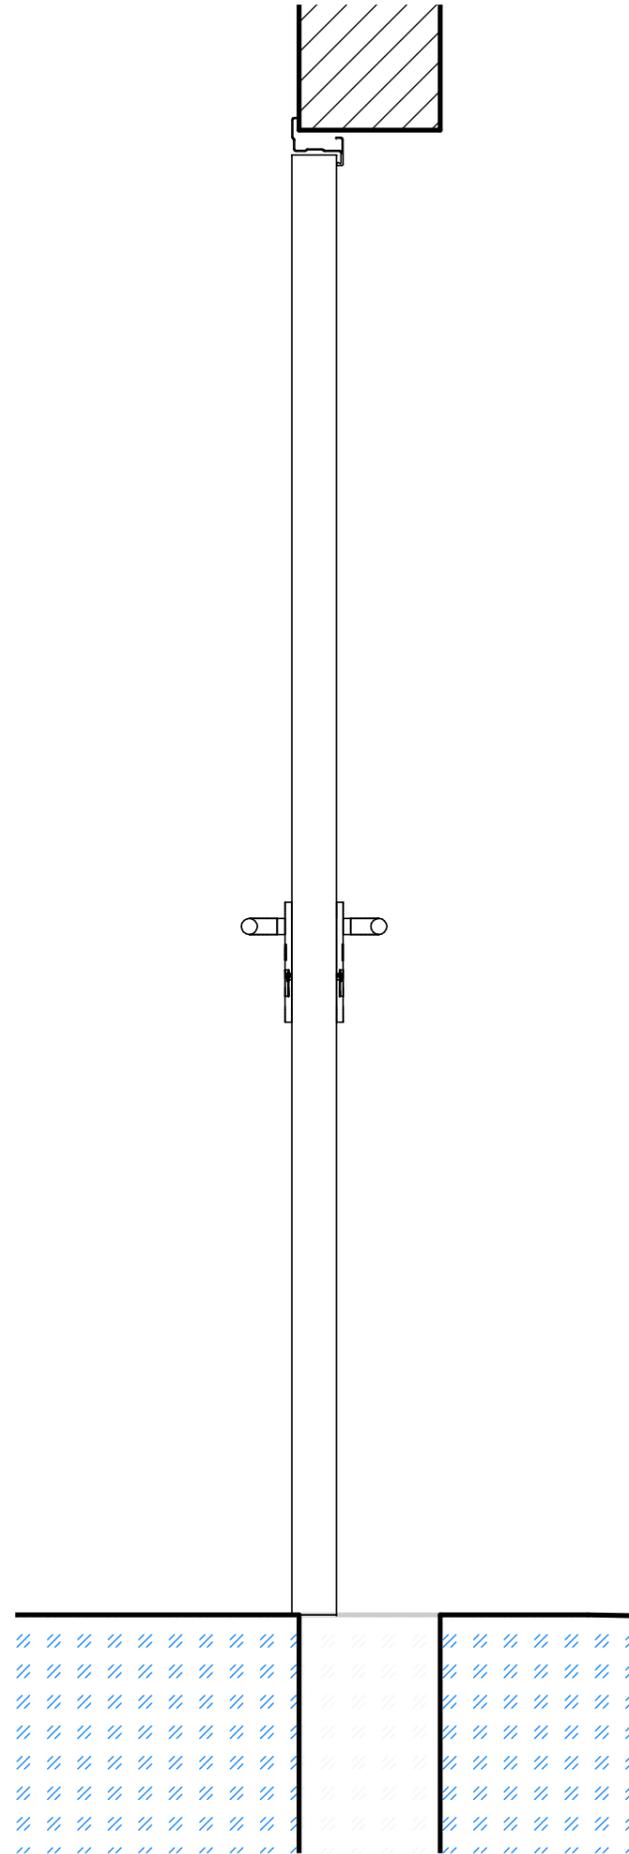


Reperage	
Caractéristique	Valeur
Localisation	ESPACES RESERVES
Référence MOE	LBRC_S1_01_a
Numéro du lot	Livret 7
Référence BESIX	S1.057
Description	
Type désignation	BATTANTE
Degrès Feu	EI 30
Affaiblissement Acoustique	0
Gamme	PREMIUM
Modele	TURIA EI30
Procès Verbaux	RS21-005/A

Dimension	
Caractéristique	Valeur
Dim RESERVATION maçonnerie PORTEMETAL L	1.000
Dim RESERVATION maçonnerie PORTEMETAL H	2.100
Dim PASSAGE Dormant PORTEMETAL L	0.900
Dim PASSAGE Dormant PORTEMETAL H	2.050
DIM PL OUVERTURE 90° L	0.880
HORS TOUT L	1.036
HORS TOUT H	2.118
Nombre de vantaux	1.000
Largeur passage vantail principal à 90°	0.880
Type de cadre (Bati Z/Bati U)	Oui / Non
RAL	7039
Finition	PREMIUM / T


Accessoires Vantail de service	
Caractéristique	Valeur
Sous Teinture	NON
Cadre	CS5Z
Béquillage côté paumelles	P1FX-BEQ+CYL/PLAQUE
Béquillage côté Opposé paumelles	P1FX-BEQ+CYL/PLAQUE
Contrôle d'accès	SANS
Serrure	CF60-Sortie Libre
Cylindre provisoir	PROVISOIRE
Ferme porte sur le service	TS10D-Compas
Ferme porte coté opposé	CP
Béquillage Opposé Paumelles Cremone de pompier	SANS
Contact	SANS
Protection INOX	SANS
Oculus	NON
Butée	1-AC14
DAS	Non

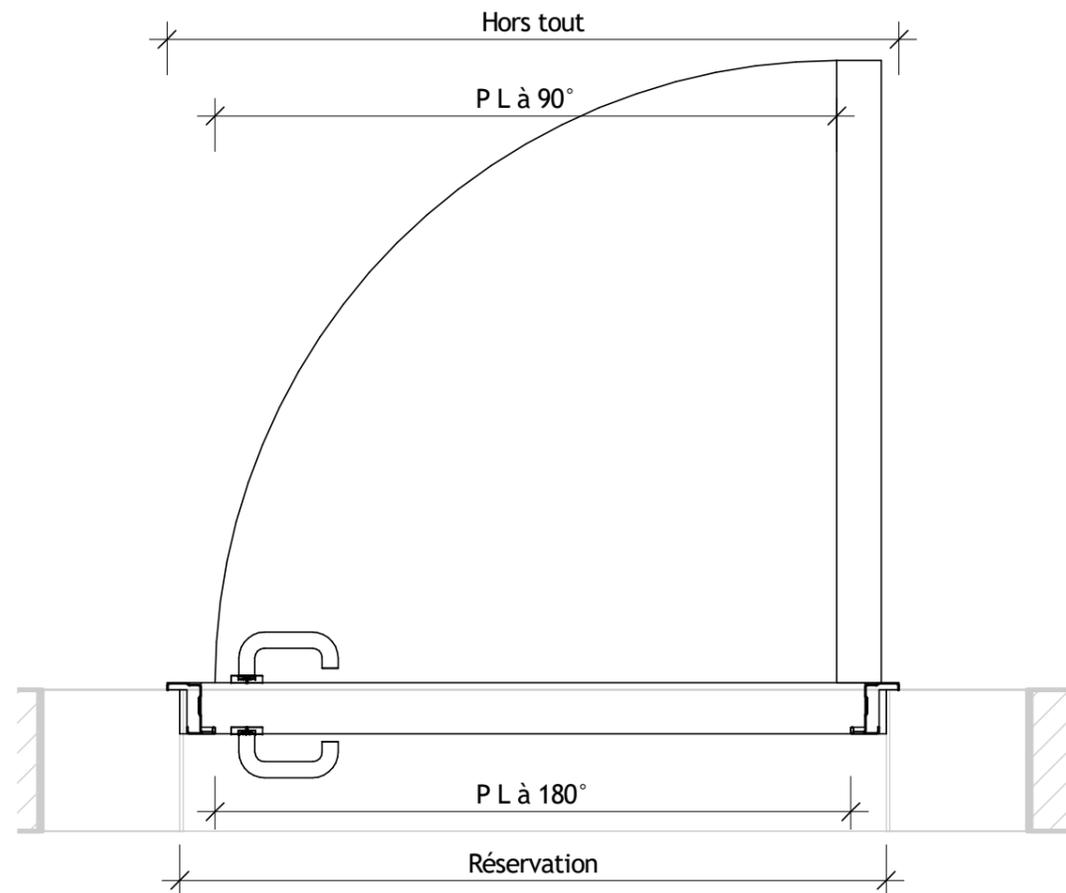


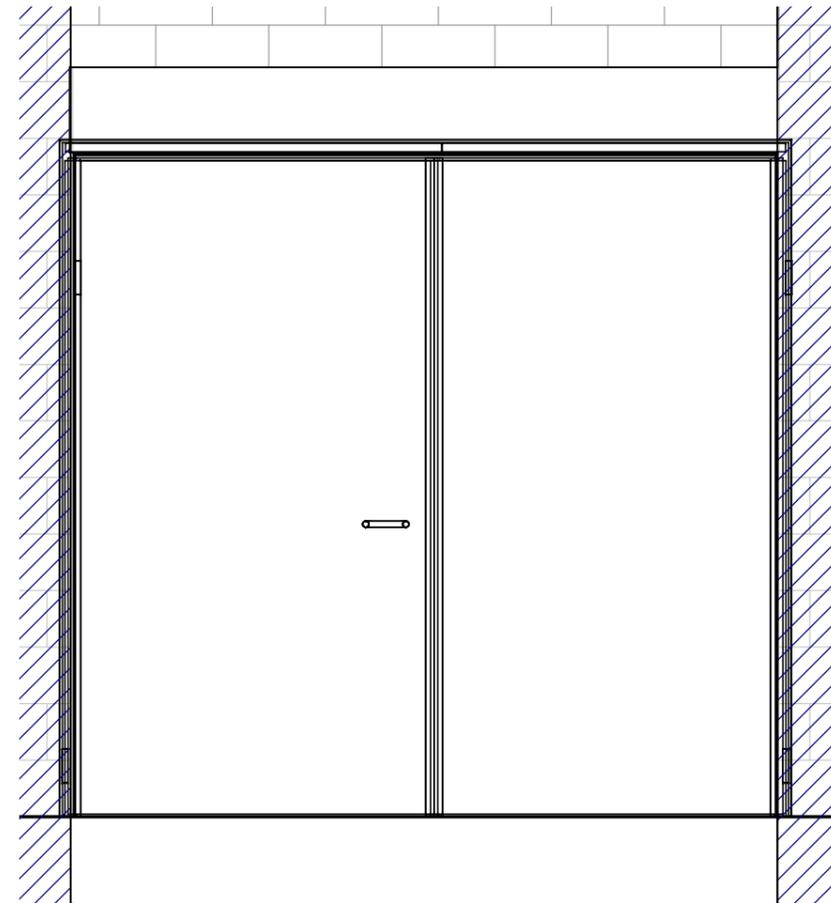
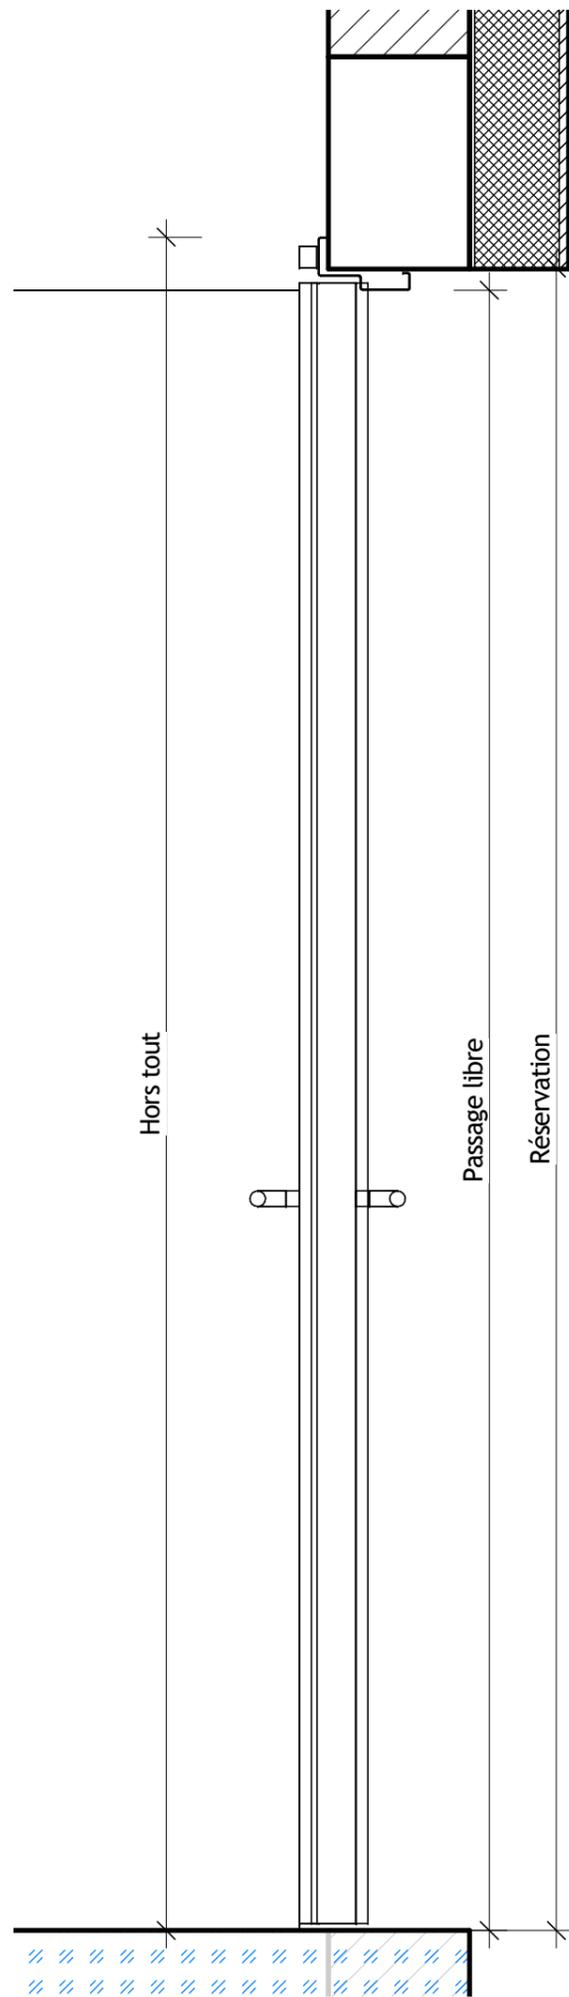


Reperage	
Caractéristique	Valeur
Localisation	ESPACES RESERVES
Référence MOE	PRED/PRES_S1_01_b
Numéro du lot	Livret 7
Référence BESIX	S1.061
Description	
Type désignation	BATTANTE
Degrès Feu	EI60
Affaiblissement Acoustique	40
Gamme	TECHNIQUE
Modele	PGP-2282-AC47
Procès Verbaux	EFR-16-003540

Dimension	
Caractéristique	Valeur
Dim RESERVATION maçonnerie PORTEMETAL L	2.500
Dim RESERVATION maçonnerie PORTEMETAL H	2.350
Dim PASSAGE Dormant PORTEMETAL L	2.440
Dim PASSAGE Dormant PORTEMETAL H	2.320
DIM PL OUVERTURE 90° L	2.510
HORS TOUT L	2.590
HORS TOUT H	2.395
Nombre de vantaux	2.000
Largeur passage vantail principal à 90°	1.215
Type de cadre (Bati Z/Bati U)	Oui / Non
RAL	P7035
Finition	TECHNIQUE / T

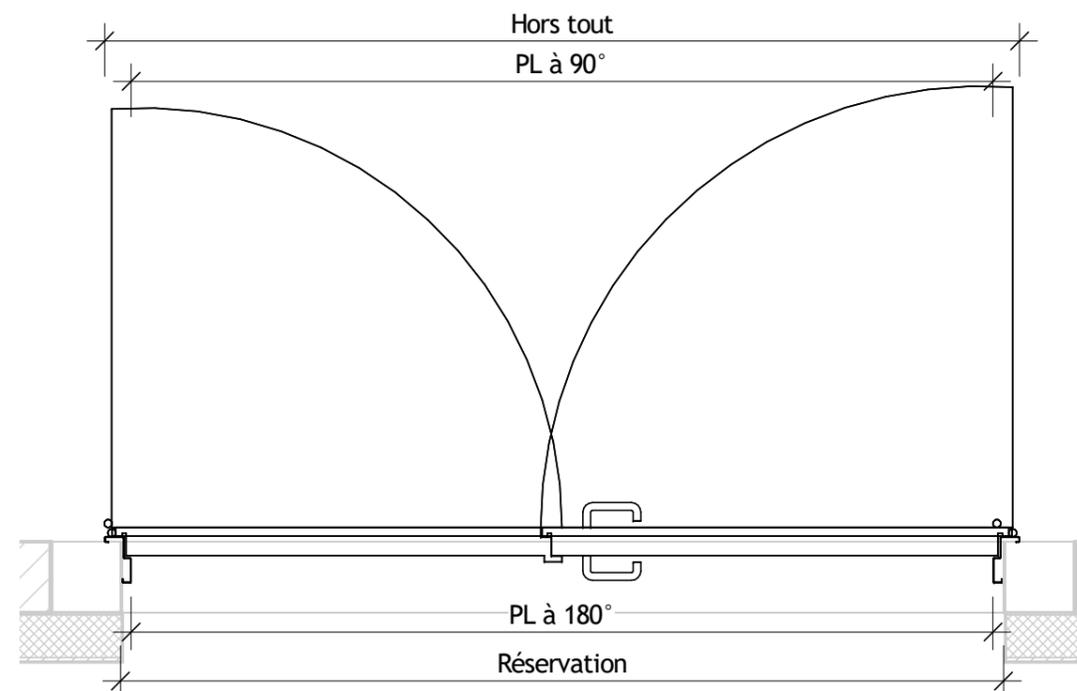



Accessoires Vantail de service	
Caractéristique	Valeur
Sous Teinture	NON
Cadre	PAP-Z
Béquillage côté paumelles	ECOD110/PLAQUE-BEQ+CYL
Béquillage côté Opposé paumelles	ECOD110/PLAQUE-BEQ+CYL
Controle d'accès	NON
Serrure	BMH 1020-Standard
Cylindre provisoir	PROVISOIRE
Ferme porte sur le service	TS93 EN5-7
Ferme porte coté opposé	CP
Béquillage Opposé Paumelles Cremone de pompier	Crémone-Flush bolt Iseo
Contact	SANS
Protection INOX	SANS
Oculus	NON
Butée	SANS
DAS	Non

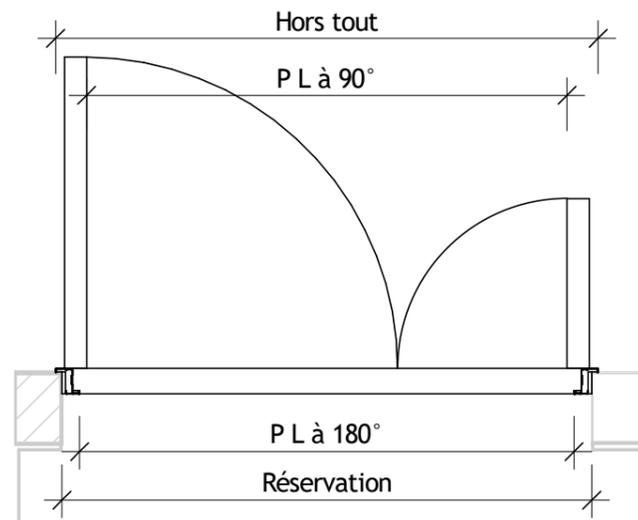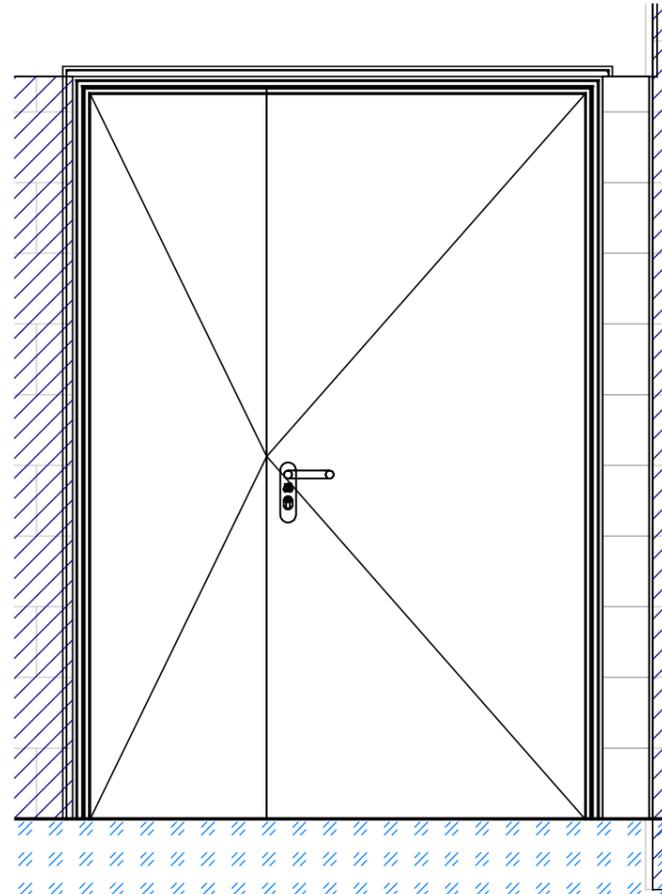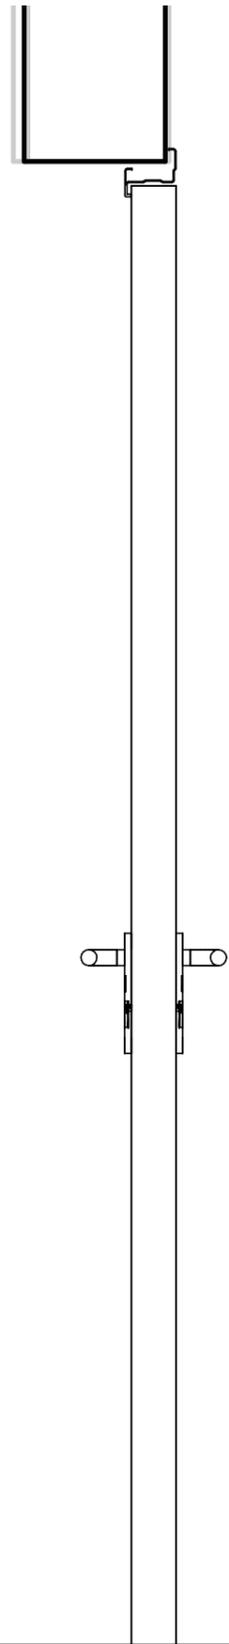

Reperage	
Caractéristique	Valeur
Localisation	ESPACES RESERVES
Référence MOE	LCVC_S1_07_a
Numéro du lot	Livret 7
Référence BESIX	S1.063
Description	
Type désignation	BATTANTE
Degrès Feu	EI 60
Affaiblissement Acoustique	0
Gamme	PREMIUM
Modele	TURIA EI60
Procès Verbaux	RS20-065


Dimension	
Caractéristique	Valeur
Dim RESERVATION maçonnerie PORTEMETAL L	1.500
Dim RESERVATION maçonnerie PORTEMETAL H	2.100
Dim PASSAGE Dormant PORTEMETAL L	1.400
Dim PASSAGE Dormant PORTEMETAL H	2.050
DIM PL OUVERTURE 90° L	1.360
HORS TOUT L	1.536
HORS TOUT H	2.118
Nombre de vantaux	2.000
Largeur passage vantail principal à 90°	0.900
Type de cadre (Bati Z/Bati U)	Oui / Non
RAL	7039
Finition	PREMIUM / T

Accessoires Vantail de service	
Caractéristique	Valeur
Sous Teinture	NON
Cadre	CS5Z
Béquillage côté paumelles	P1FX-BEQ+CYL/PLAQUE
Béquillage côté Opposé paumelles	P1FX-BEQ+CYL/PLAQUE
Contrôle d'accès	SANS
Serrure	CF60-Sortie Libre
Cylindre provisoir	PROVISOIRE
Ferme porte sur le service	TS10D-Compas
Ferme porte coté opposé	CP
Béquillage Opposé Paumelles Cremone de pompier	Crémone-BA32
Contact	SANS
Protection INOX	SANS
Occulus	NON
Butée	2-AC14
DAS	Non


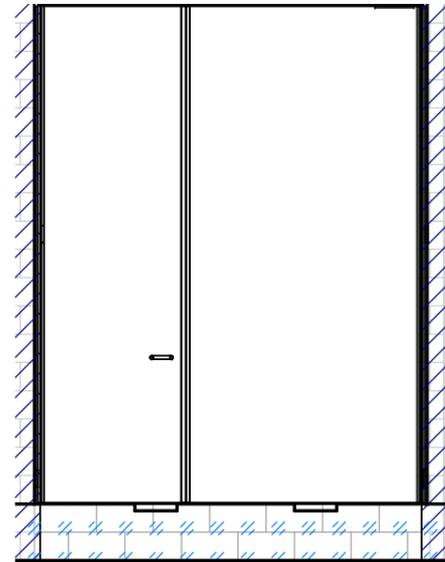
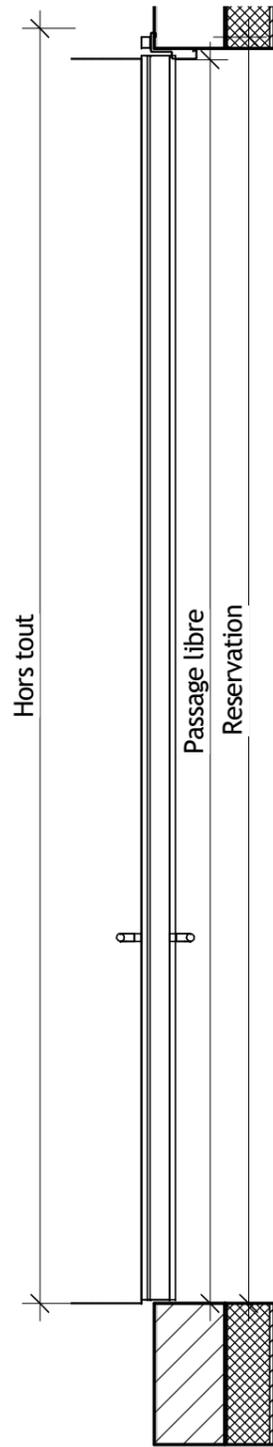


Reperage	
Caractéristique	Valeur
Localisation	ESPACES RESERVES
Référence MOE	PRED/PRES_S1_01_a
Numéro du lot	Livret 7
Référence BESIX	S1.064
Description	
Type désignation	BATTANTE
Degrès Feu	EI60
Affaiblissement Acoustique	40
Gamme	TECHNIQUE
Modele	PGP-2282-AC47
Procès Verbaux	EFR-16-003540

Dimension	
Caractéristique	Valeur
Dim RESERVATION maçonnerie PORTEMETAL L	2.700
Dim RESERVATION maçonnerie PORTEMETAL H	3.550
Dim PASSAGE Dormant PORTEMETAL L	2.640
Dim PASSAGE Dormant PORTEMETAL H	3.520
DIM PL OUVERTURE 90° L	2.710
HORS TOUT L	2.790
HORS TOUT H	3.595
Nombre de vantaux	2.000
Largeur passage vantail principal à 90°	0.965
Type de cadre (Bati Z/Bati U)	Oui / Non
RAL	P7035
Finition	TECHNIQUE / T

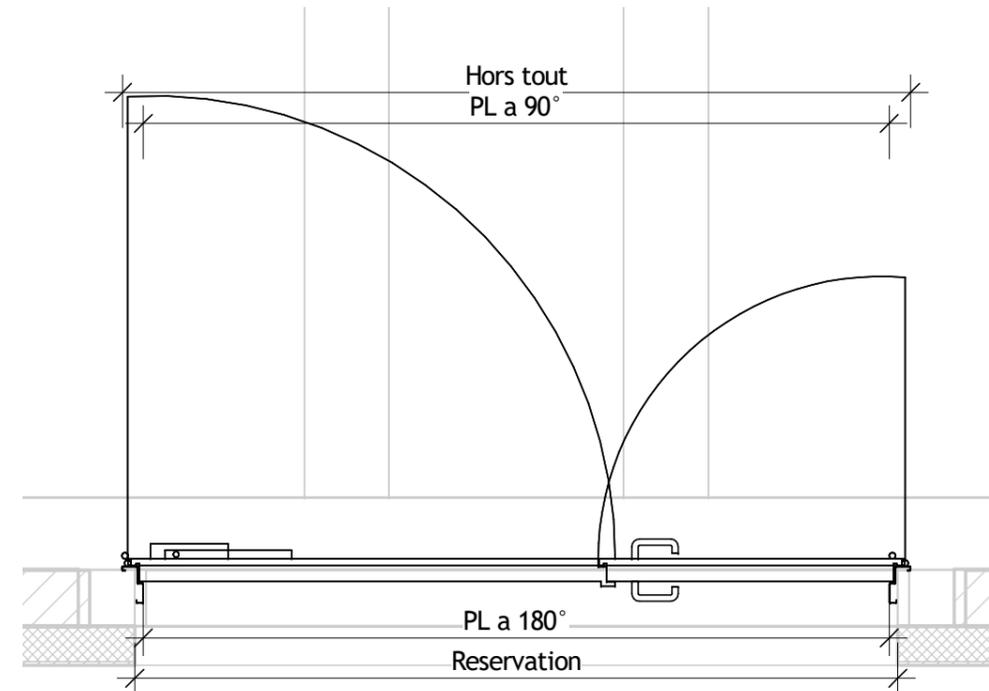




Accessoires Vantail de service	
Caractéristique	Valeur
Sous Teinture	NON
Cadre	PAP-Z
Béquillage côté paumelles	ECOD110/PLAQUE-BEQ+CYL
Béquillage côté Opposé paumelles	ECOD110/PLAQUE-BEQ+CYL
Controle d'accès	OUI
Serrure	ISEO MTB EXIT-ELEC-multipoints sortie libre
Cylindre provisoir	PROVISOIRE
Ferme porte sur le service	TS93 EN5-7
Ferme porte coté opposé	CP
Béquillage Opposé Paumelles Cremone de pompier	Crémone-Flush bolt Iseo
Contact	2 hors lot
Protection INOX	SANS
Occulus	NON
Butée	SANS
DAS	Non

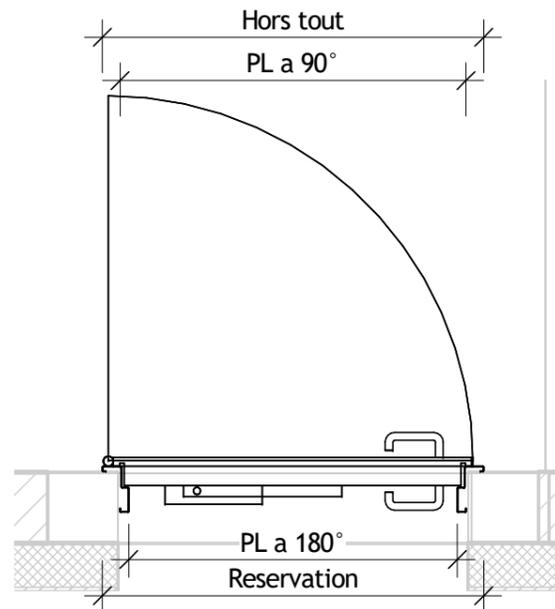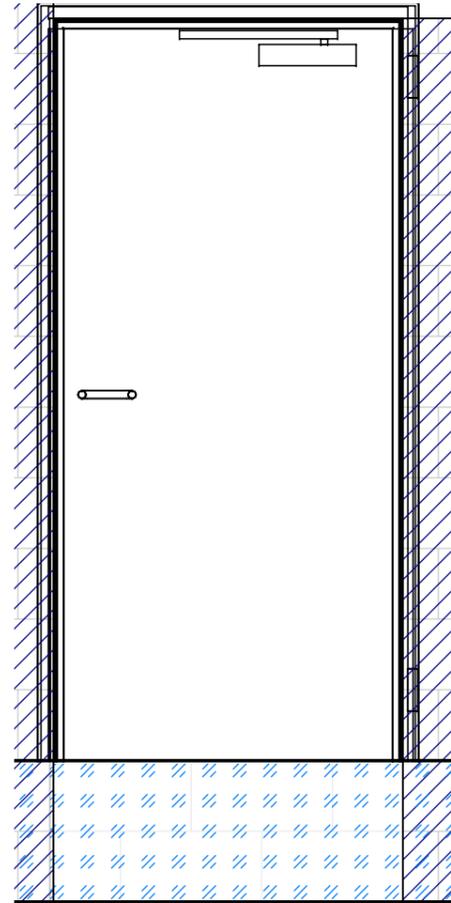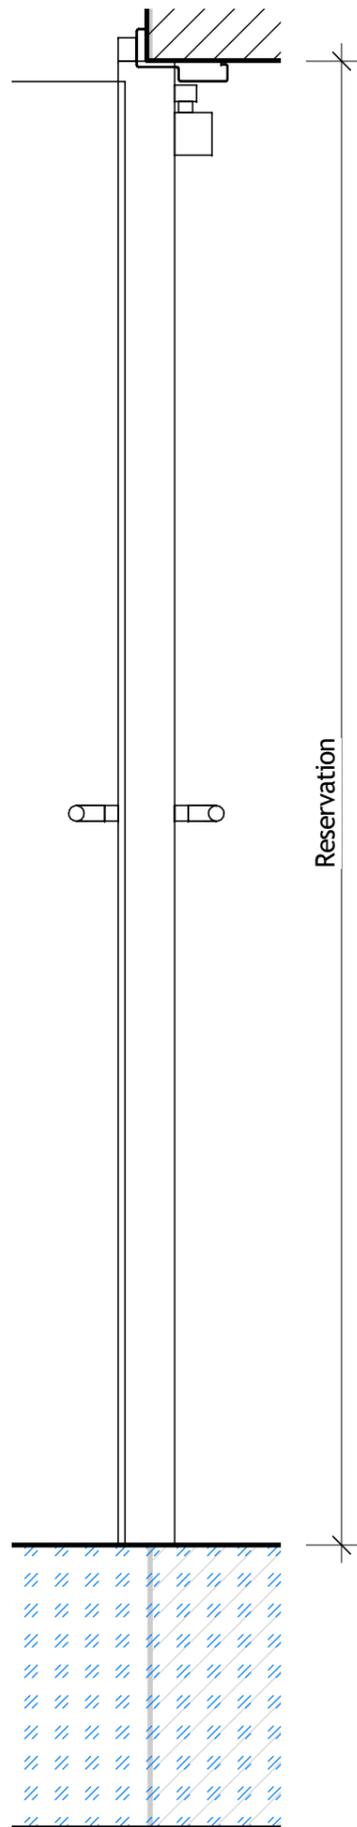

Reperage	
Caractéristique	Valeur
Localisation	ESPACES RESERVES
Référence MOE	PRED/PRES_S1_01_c
Numéro du lot	Livret 7
Référence BESIX	S1.065
Description	
Type désignation	BATTANTE
Degrès Feu	EI 60
Affaiblissement Acoustique	40
Gamme	TECHNIQUE
Modele	PGP-2170-AC-46
Procès Verbaux	13-A-647

Dimension	
Caractéristique	Valeur
Dim RESERVATION maçonnerie PORTEMETAL L	0.990
Dim RESERVATION maçonnerie PORTEMETAL H	2.100
Dim PASSAGE Dormant PORTEMETAL L	0.930
Dim PASSAGE Dormant PORTEMETAL H	2.070
DIM PL OUVERTURE 90° L	0.915
HORS TOUT L	1.080
HORS TOUT H	2.145
Nombre de vantaux	1.000
Largeur passage vantail principal à 90°	0.915
Type de cadre (Bati Z/Bati U)	Oui / Non
RAL	7039
Finition	TECHNIQUE / T


Accessoires Vantail de service	
Caractéristique	Valeur
Sous Teinture	NON
Cadre	PAP-Z
Béquillage côté paumelles	ECOD110/PLAQUE-BEQ+CYL
Béquillage côté Opposé paumelles	ECOD110/PLAQUE-BEQ+CYL
Contrôle d'accès	SANS
Serrure	GBS81_Sortie Libre
Cylindre provisoir	PROVISOIRE
Ferme porte sur le service	TS92
Ferme porte coté opposé	CP
Béquillage Opposé Paumelles Cremone de pompier	SANS
Contact	SANS
Protection INOX	SANS
Occulus	NON
Butée	SANS
DAS	Non

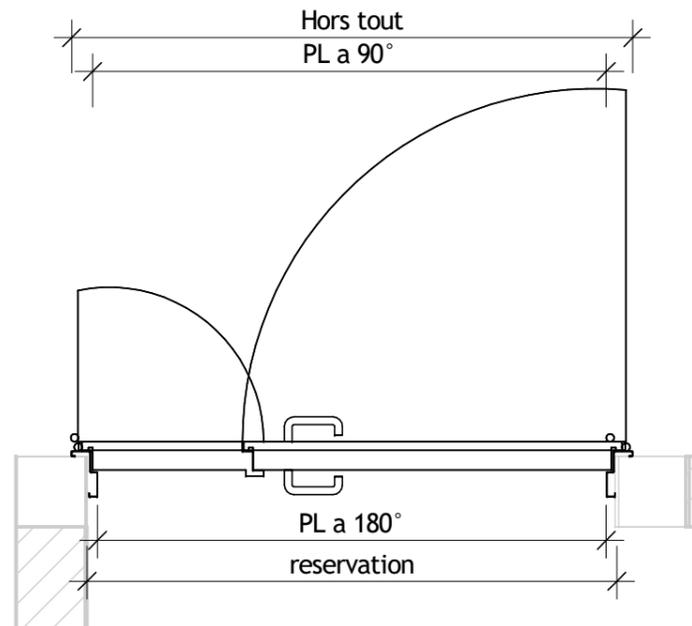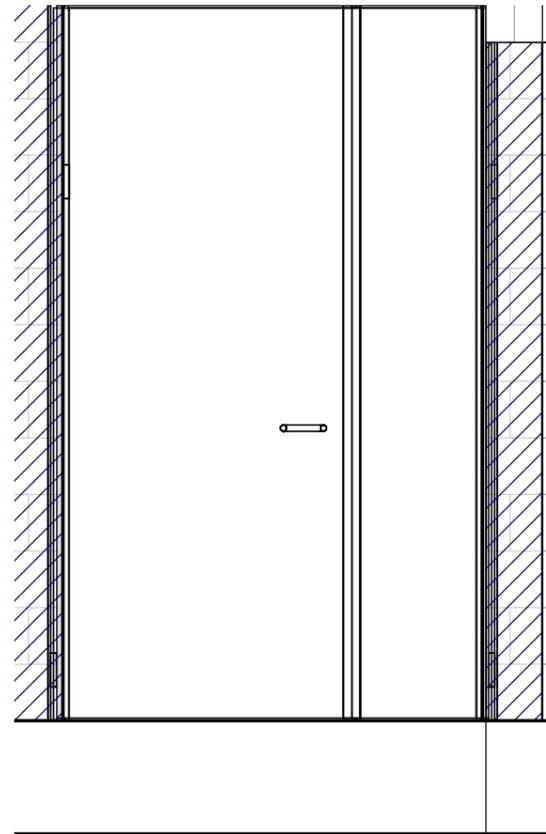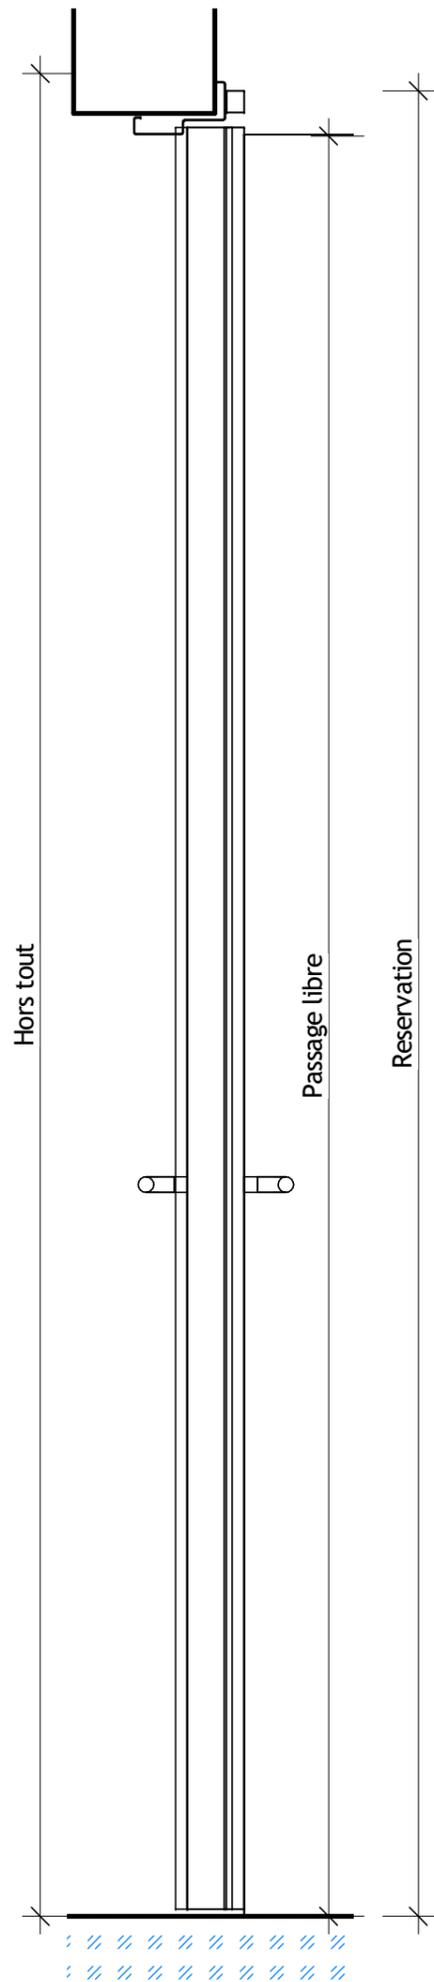

Reperage	
Caractéristique	Valeur
Localisation	ESPACES RESERVES
Référence MOE	PLHT_S1_01_a
Numéro du lot	Livret 7
Référence BESIX	S1.068
Description	
Type désignation	BATTANTE
Degrès Feu	EI60
Affaiblissement Acoustique	40
Gamme	TECHNIQUE
Modele	PGP-2282-AC43
Procès Verbaux	EFR-16-003540

Dimension	
Caractéristique	Valeur
Dim RESERVATION maçonnerie PORTEMETAL L	1.500
Dim RESERVATION maçonnerie PORTEMETAL H	2.550
Dim PASSAGE Dormant PORTEMETAL L	1.440
Dim PASSAGE Dormant PORTEMETAL H	2.520
DIM PL OUVERTURE 90° L	1.510
HORS TOUT L	1.590
HORS TOUT H	2.595
Nombre de vantaux	2.000
Largeur passage vantail principal à 90°	0.965
Type de cadre (Bati Z/Bati U)	Oui / Non
RAL	7039
Finition	TECHNIQUE / T


Accessoires Vantail de service	
Caractéristique	Valeur
Sous Teinture	NON
Cadre	PAP-Z
Béquillage côté paumelles	ECOD110/PLAQUE-BEQ+CYL
Béquillage côté Opposé paumelles	ECOD110/PLAQUE-BEQ+CYL
Contrôle d'accès	SANS
Serrure	BMH 1020-Standard
Cylindre provisoir	PROVISOIRE
Ferme porte sur le service	TS93 EN2-5
Ferme porte coté opposé	CP
Béquillage Opposé Paumelles Cremone de pompier	Crémone-Flush bolt Iseo
Contact	SANS
Protection INOX	SANS
Oculus	NON
Butée	SANS
DAS	Non



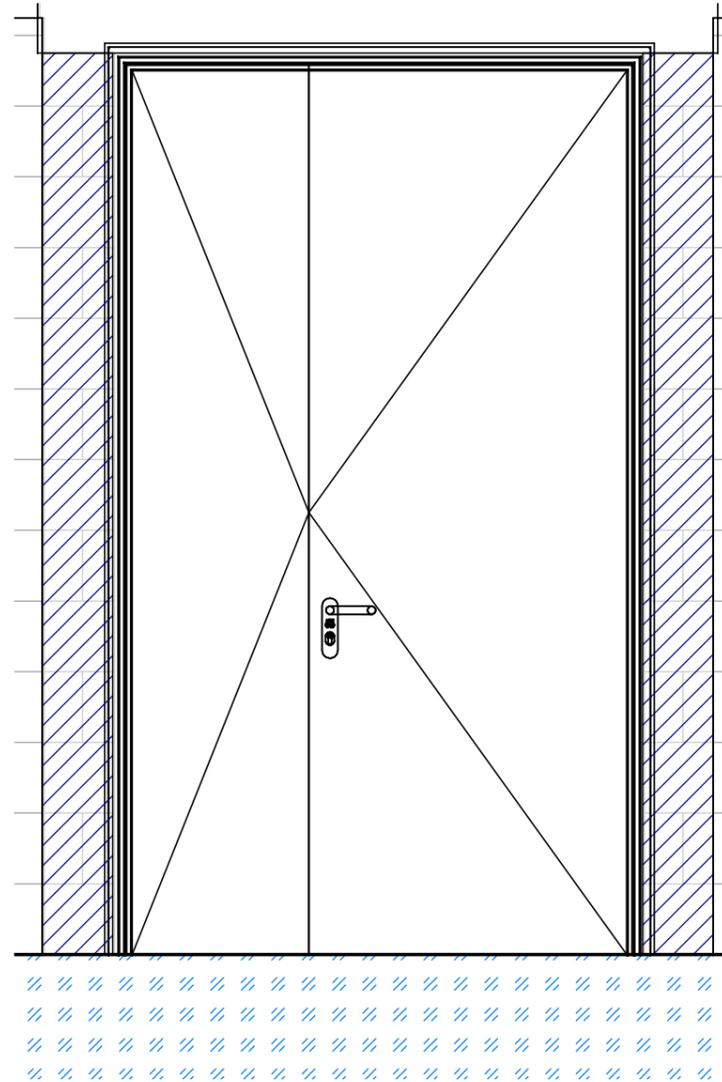


Reperage	
Caractéristique	Valeur
Localisation	ESPACES RESERVES
Référence MOE	SCDE_S1_02_a
Numéro du lot	Livret 7
Référence BESIX	S1.069
Description	
Type désignation	BATTANTE
Degrès Feu	EI 60
Affaiblissement Accoustique	0
Gamme	PREMIUM
Modele	TURIA MEGA EI60
Procès Verbaux	RS20-065

Dimension	
Caractéristique	Valeur
Dim RESERVATION maçonnerie PORTEMETAL L	1.500
Dim RESERVATION maçonnerie PORTEMETAL H	2.550
Dim PASSAGE Dormant PORTEMETAL L	1.400
Dim PASSAGE Dormant PORTEMETAL H	2.500
DIM PL OUVERTURE 90° L	1.360
HORS TOUT L	1.536
HORS TOUT H	2.568
Nombre de vantaux	2.000
Largeur passage vantail principal à 90°	0.900
Type de cadre (Bati Z/Bati U)	Oui / Non
RAL	7039
Finition	PREMIUM / T

Accessoires Vantail de service	
Caractéristique	Valeur
Sous Teinture	NON
Cadre	CS5Z
Béquillage côté paumelles	P1FX-BEQ+CYL/PLAQUE
Béquillage côté Opposé paumelles	P1FX-BEQ+CYL/PLAQUE
Contrôle d'accès	OUI
Serrure	CF60-ELEC-Sortie Ugence
Cylindre provisoir	PROVISOIRE
Ferme porte sur le service	TS20D-Compas
Ferme porte coté opposé	CP
Béquillage Opposé Paumelles Cremone de pompier	Crémone-BA32
Contact	2 hors lot
Protection INOX	SANS
Occulus	NON
Butée	2-AC14
DAS	Non



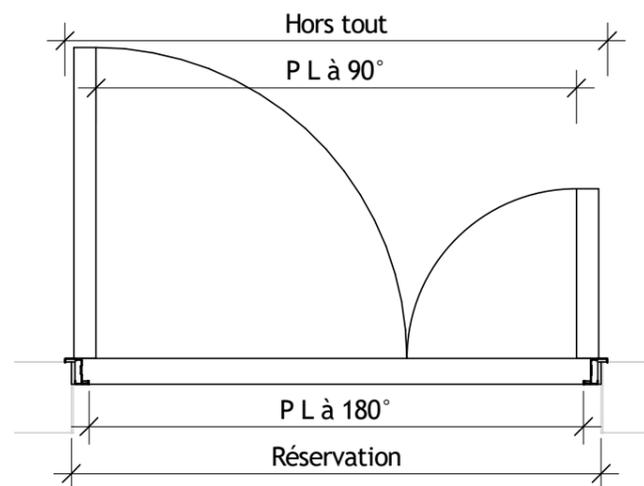


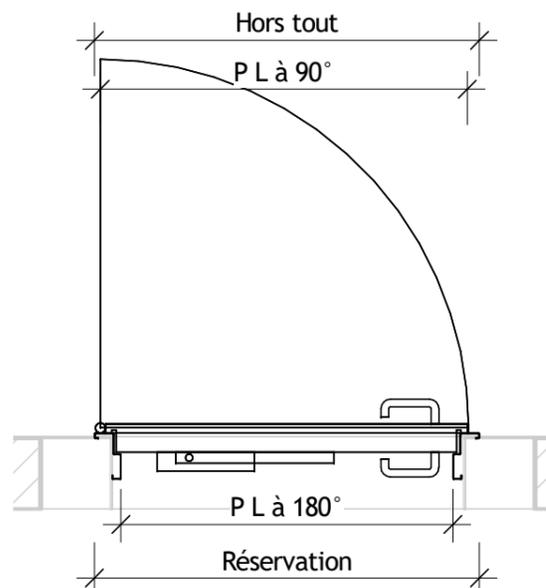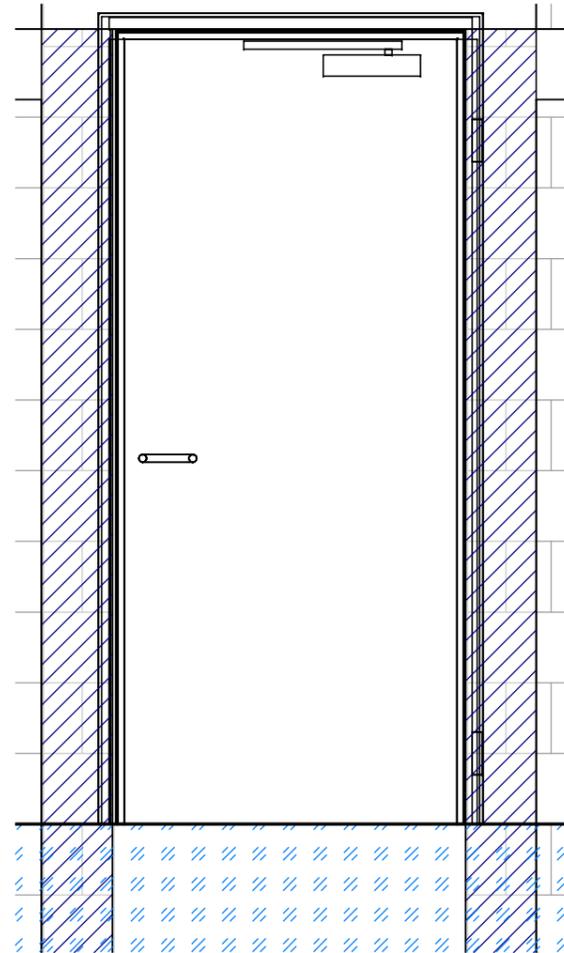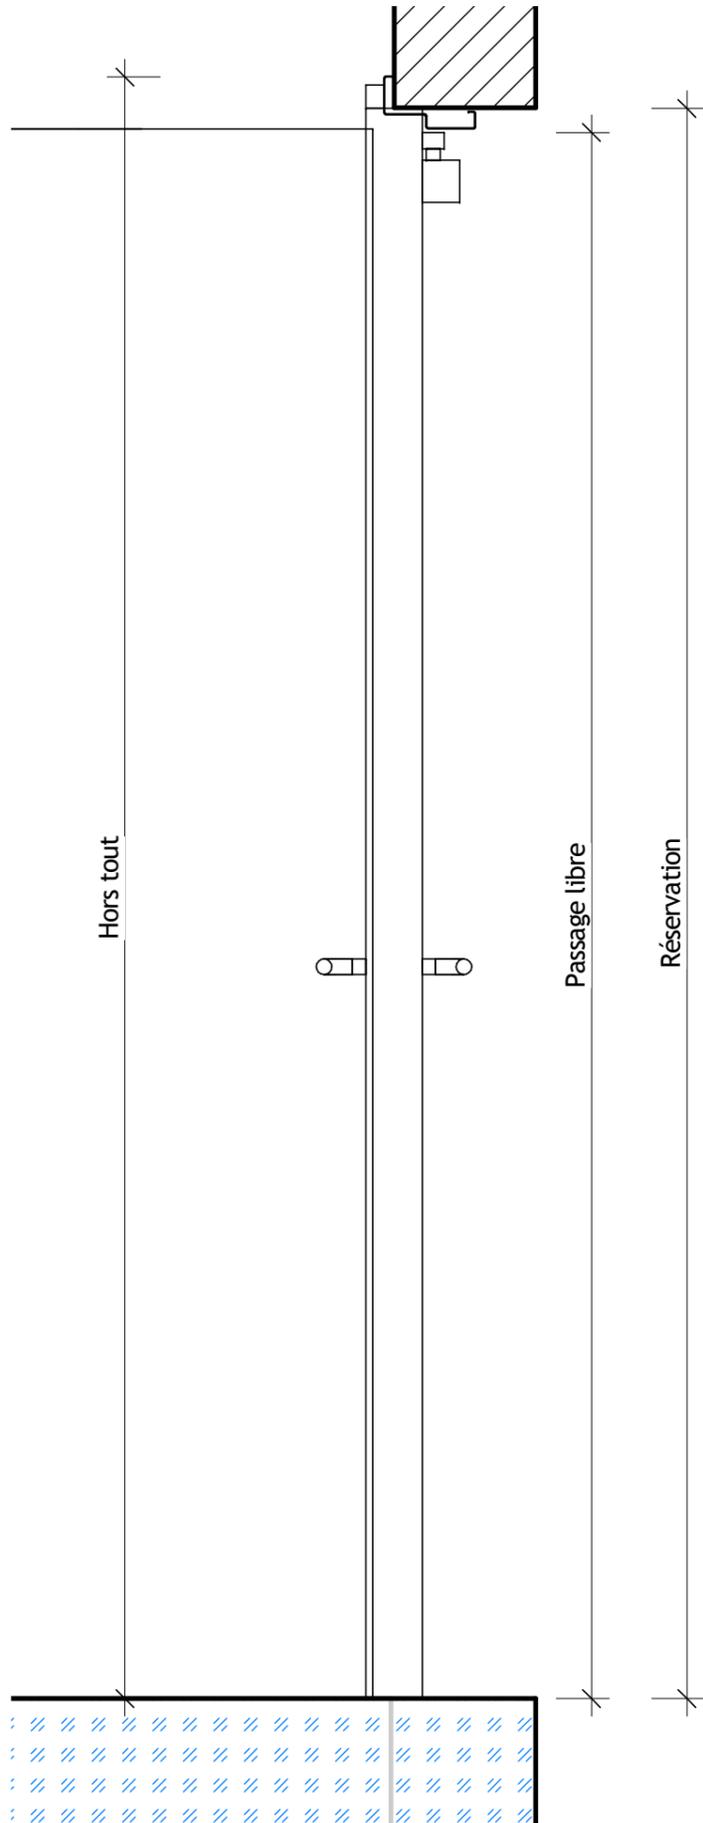

Reperage	
Caractéristique	Valeur
Localisation	ESPACES RESERVES
Référence MOE	PRED/PRES_S1_02_a
Numéro du lot	Livret 7
Référence BESIX	S1.070
Description	
Type désignation	BATTANTE
Degrés Feu	EI 60
Affaiblissement Acoustique	40
Gamme	TECHNIQUE
Modele	PGP-2170-AC-46
Procès Verbaux	13-A-647

Dimension	
Caractéristique	Valeur
Dim RESERVATION maçonnerie PORTEMETAL L	1.000
Dim RESERVATION maçonnerie PORTEMETAL H	2.250
Dim PASSAGE Dormant PORTEMETAL L	0.940
Dim PASSAGE Dormant PORTEMETAL H	2.220
DIM PL OUVERTURE 90° L	0.915
HORS TOUT L	1.090
HORS TOUT H	2.295
Nombre de vantaux	1.000
Largeur passage vantail principal à 90°	0.915
Type de cadre (Bati Z/Bati U)	Oui / Non
RAL	7039
Finition	TECHNIQUE / T




Accessoires Vantail de service	
Caractéristique	Valeur
Sous Teinture	NON
Cadre	PAP-Z
Béquillage côté paumelles	ECOD110/PLAQUE-BEQ+CYL
Béquillage côté Opposé paumelles	ECOD110/PLAQUE-BEQ+CYL
Contrôle d'accès	OUI
Serrure	GBS90 ELEC-Sortie Libre
Cylindre provisoir	PROVISOIRE
Ferme porte sur le service	TS92
Ferme porte coté opposé	CP
Béquillage Opposé Paumelles Cremone de pompier	SANS
Contact	1 hors lot
Protection INOX	SANS
Occulus	NON
Butée	SANS
DAS	Non

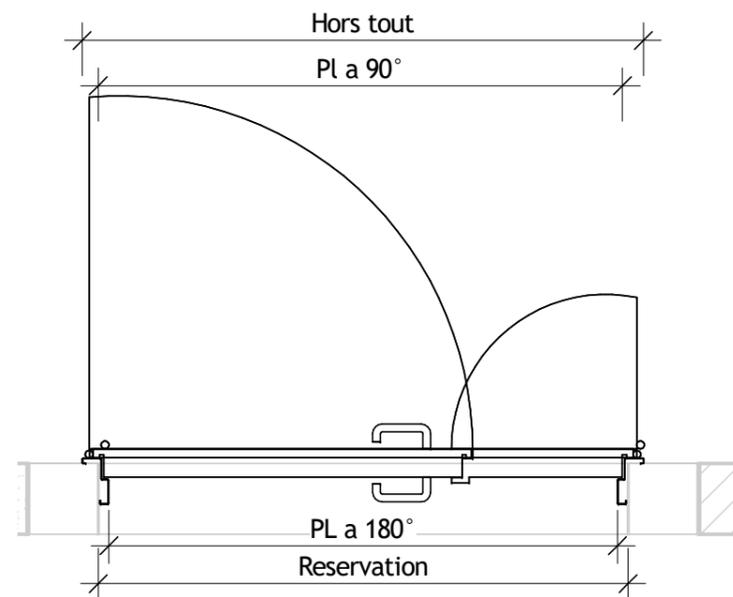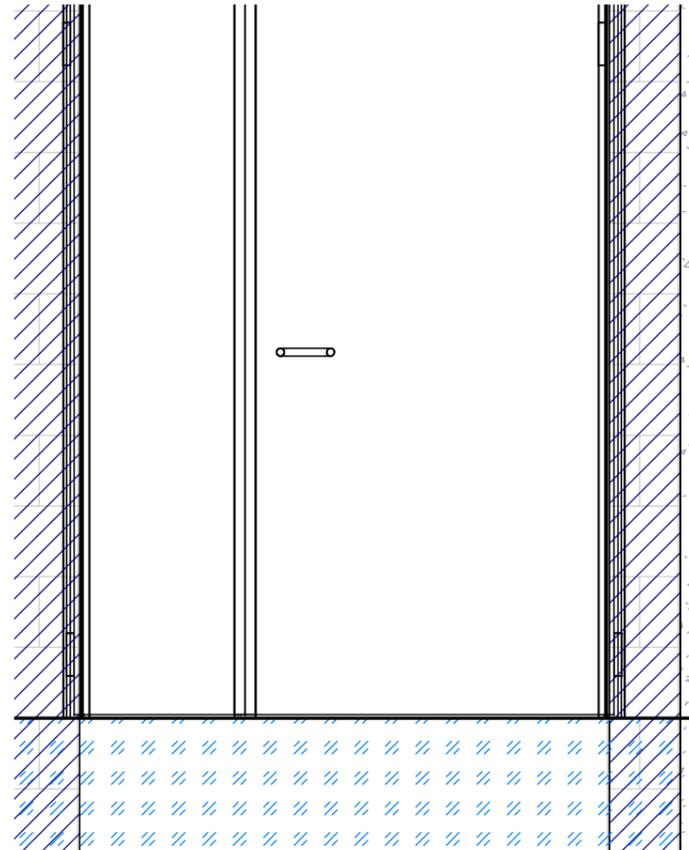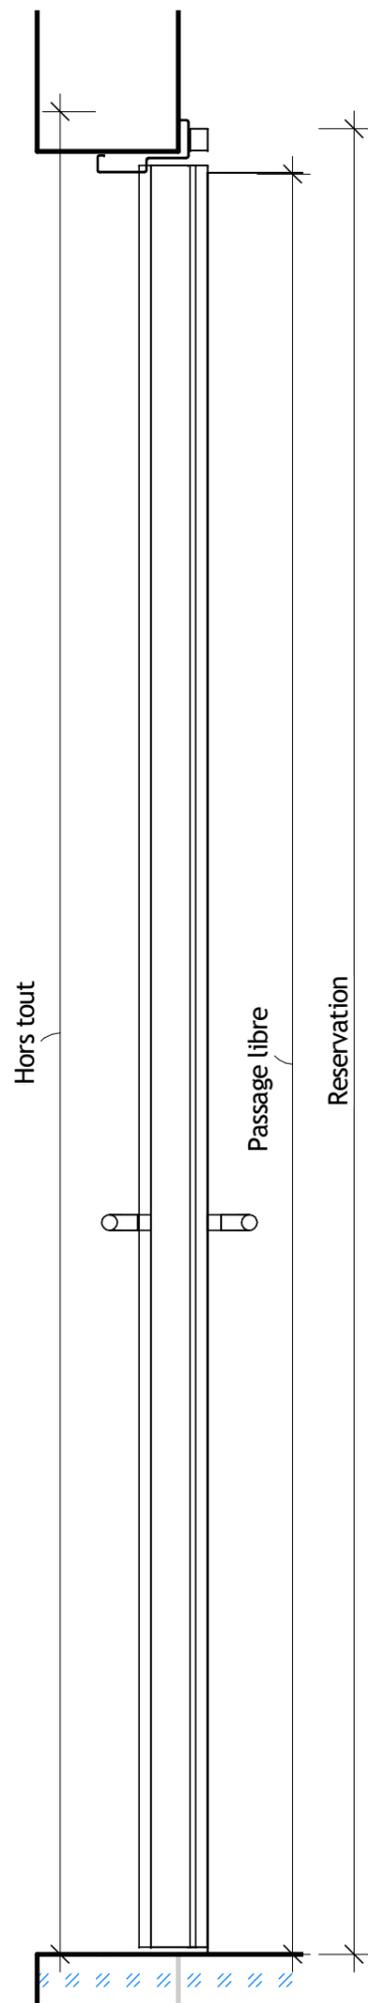

Reperage	
Caractéristique	Valeur
Localisation	ESPACES RESERVES
Référence MOE	PLHT_S1_02_a
Numéro du lot	Livret 7
Référence BESIX	S1.071
Description	
Type désignation	BATTANTE
Degrès Feu	EI60
Affaiblissement Accoustique	40
Gamme	TECHNIQUE
Modele	PGP-2282-AC43
Procès Verbaux	EFR-16-003540

Dimension	
Caractéristique	Valeur
Dim RESERVATION maçonnerie PORTEMETAL L	1.500
Dim RESERVATION maçonnerie PORTEMETAL H	2.550
Dim PASSAGE Dormant PORTEMETAL L	1.440
Dim PASSAGE Dormant PORTEMETAL H	2.520
DIM PL OUVERTURE 90° L	1.510
HORS TOUT L	1.590
HORS TOUT H	2.595
Nombre de vantaux	2.000
Largeur passage vantail principal à 90°	0.965
Type de cadre (Bati Z/Bati U)	Oui / Non
RAL	7039
Finition	TECHNIQUE / T

Accessoires Vantail de service	
Caractéristique	Valeur
Sous Teinture	NON
Cadre	PAP-Z
Béquillage côté paumelles	ECOD110/PLAQUE-BEQ+CYL
Béquillage côté Opposé paumelles	ECOD110/PLAQUE-BEQ+CYL
Contrôle d'accès	SANS
Serrure	BMH 1020-Standard
Cylindre provisoir	PROVISOIRE
Ferme porte sur le service	TS93 EN2-5
Ferme porte coté opposé	CP
Béquillage Opposé Paumelles Cremone de pompier	Crémone-Flush bolt Iseo
Contact	SANS
Protection INOX	SANS
Occulus	NON
Butée	SANS
DAS	Non

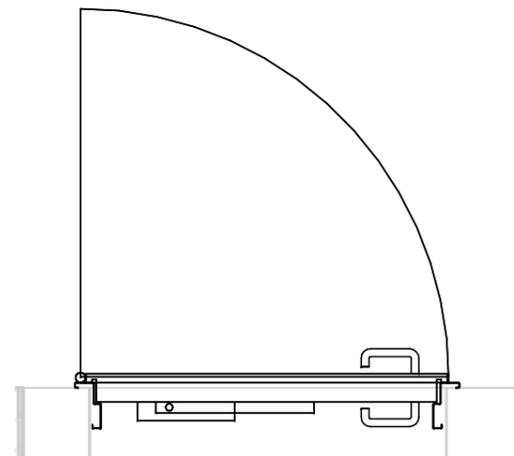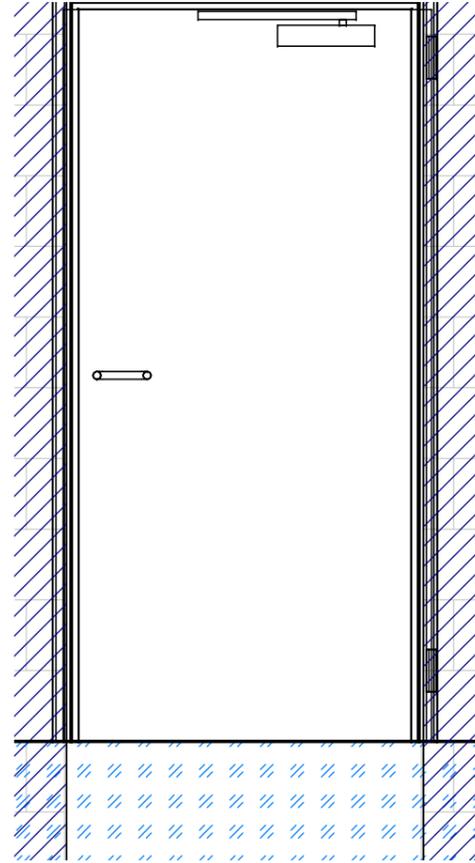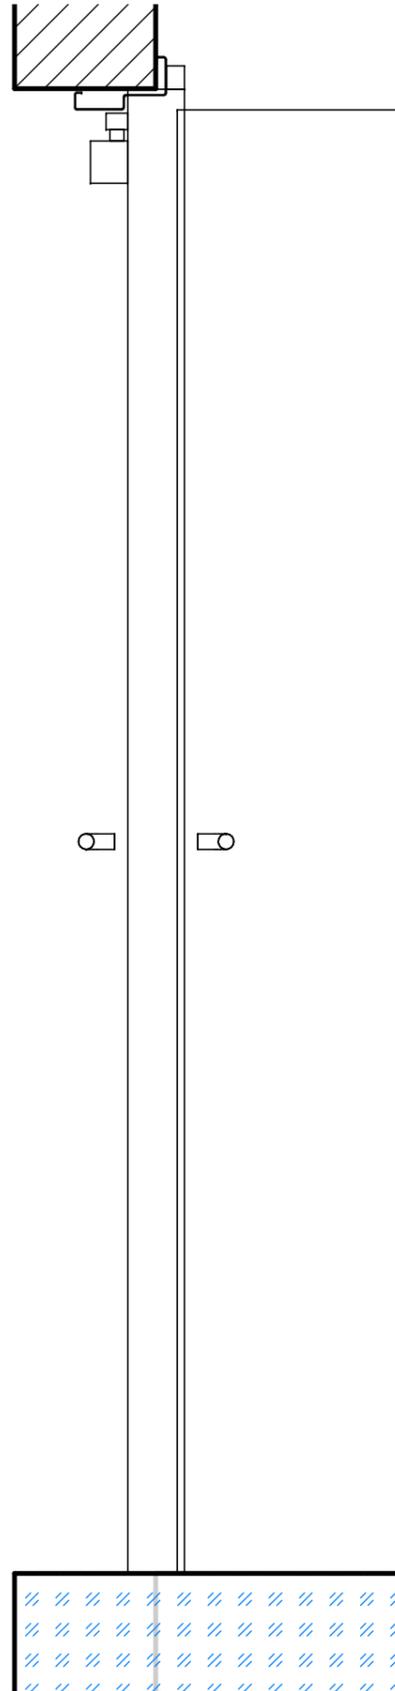

Reperage	
Caractéristique	Valeur
Localisation	ESPACES RESERVES
Référence MOE	PLHT_S1_02_b
Numéro du lot	Livret 7
Référence BESIX	S1.072
Description	
Type désignation	BATTANTE
Degrès Feu	EI 60
Affaiblissement Acoustique	40
Gamme	TECHNIQUE
Modele	PGP-2170-AC-46
Procès Verbaux	13-A-647

Dimension	
Caractéristique	Valeur
Dim RESERVATION maçonnerie PORTEMETAL L	1.000
Dim RESERVATION maçonnerie PORTEMETAL H	2.100
Dim PASSAGE Dormant PORTEMETAL L	0.940
Dim PASSAGE Dormant PORTEMETAL H	2.070
DIM PL OUVERTURE 90° L	0.915
HORS TOUT L	1.090
HORS TOUT H	2.145
Nombre de vantaux	1.000
Largeur passage vantail principal à 90°	0.915
Type de cadre (Bati Z/Bati U)	Oui / Non
RAL	7039
Finition	TECHNIQUE / T

Accessoires Vantail de service	
Caractéristique	Valeur
Sous Teinture	NON
Cadre	PAP-Z
Béquillage côté paumelles	ECOD110/PLAQUE-BEQ+CYL
Béquillage côté Opposé paumelles	ECOD110/PLAQUE-BEQ+CYL
Contrôle d'accès	OUI
Serrure	GBS90 ELEC-Sortie Libre
Cylindre provisoir	PROVISOIRE
Ferme porte sur le service	TS92
Ferme porte coté opposé	CP
Béquillage Opposé Paumelles Cremone de pompier	SANS
Contact	1 hors lot
Protection INOX	SANS
Occulus	NON
Butée	SANS
DAS	Non




Référence TCE : **S1.073**




Référence MOE : **LCVC_S1_05_a**

Reperage	
Caractéristique	Valeur
Localisation	ESPACES RESERVES
Référence MOE	LCVC_S1_05_a
Numéro du lot	Livret 7
Référence BESIX	S1.073
Description	
Type désignation	BATTANTE
Degrès Feu	EI60
Affaiblissement Accoustique	40
Gamme	TECHNIQUE
Modele	PGP-2282-AC43
Procès Verbaux	EFR-16-003540

Dimension	
Caractéristique	Valeur
Dim RESERVATION maçonnerie PORTEMETAL L	1.500
Dim RESERVATION maçonnerie PORTEMETAL H	2.550
Dim PASSAGE Dormant PORTEMETAL L	1.440
Dim PASSAGE Dormant PORTEMETAL H	2.520
DIM PL OUVERTURE 90° L	1.510
HORS TOUT L	1.590
HORS TOUT H	2.595
Nombre de vantaux	2.000
Largeur passage vantail principal à 90°	0.965
Type de cadre (Bati Z/Bati U)	Oui / Non
RAL	7039
Finition	TECHNIQUE / T

Accessoires Vantail de service	
Caractéristique	Valeur
Sous Teinture	NON
Cadre	PAP-Z
Béquillage côté paumelles	ECOD110/PLAQUE-BEQ+CYL
Béquillage côté Opposé paumelles	ECOD110/PLAQUE-BEQ+CYL
Contrôle d'accès	SANS
Serrure	BMH 1020-Standard
Cylindre provisoir	PROVISOIRE
Ferme porte sur le service	TS93 EN2-5
Ferme porte coté opposé	CP
Béquillage Opposé Paumelles Cremone de pompier	Crémone-Flush bolt Iseo
Contact	SANS
Protection INOX	SANS
Oculus	NON
Butée	SANS
DAS	Non

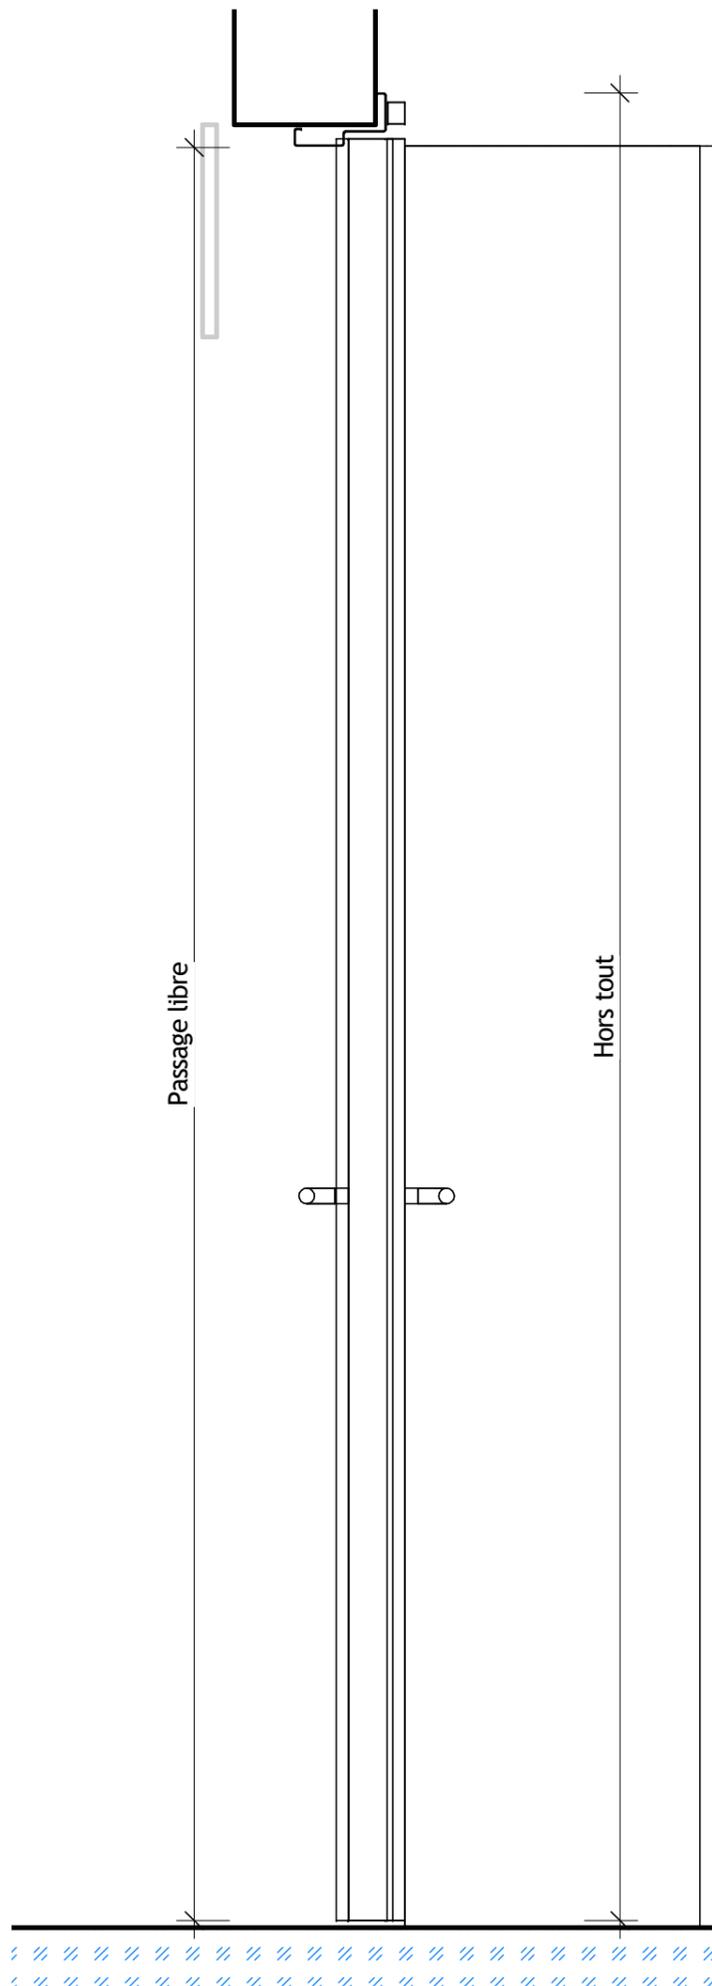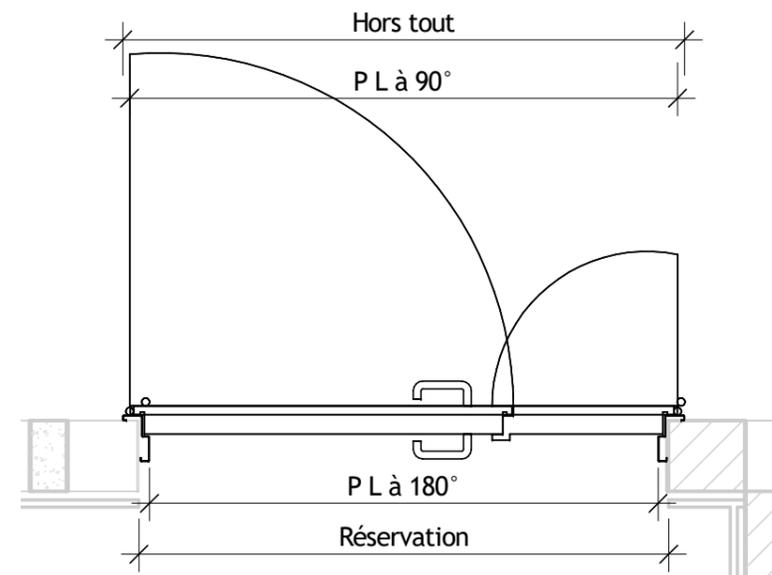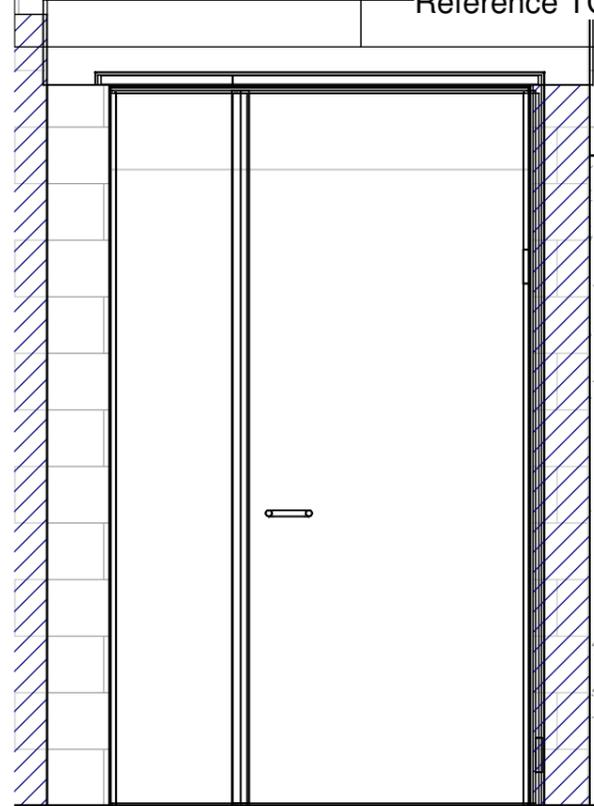


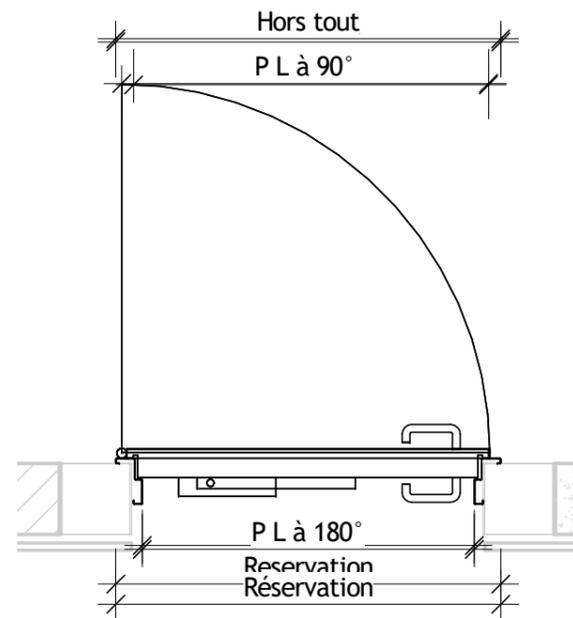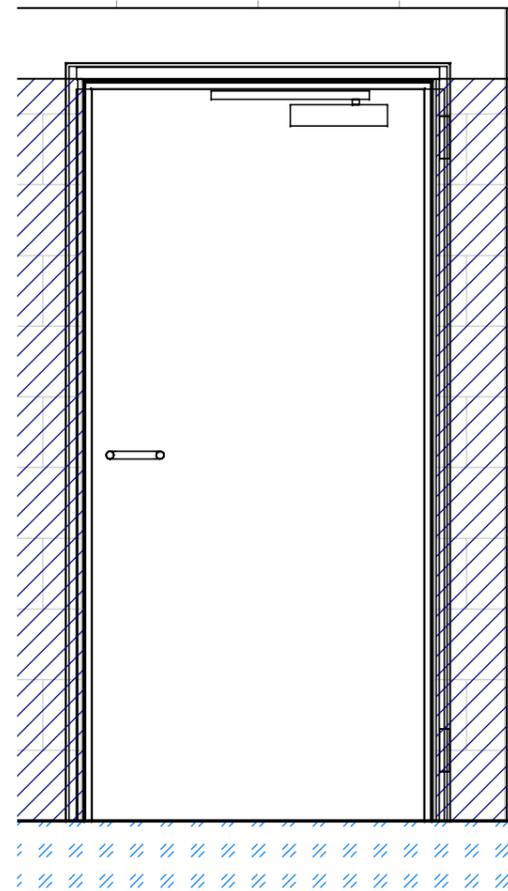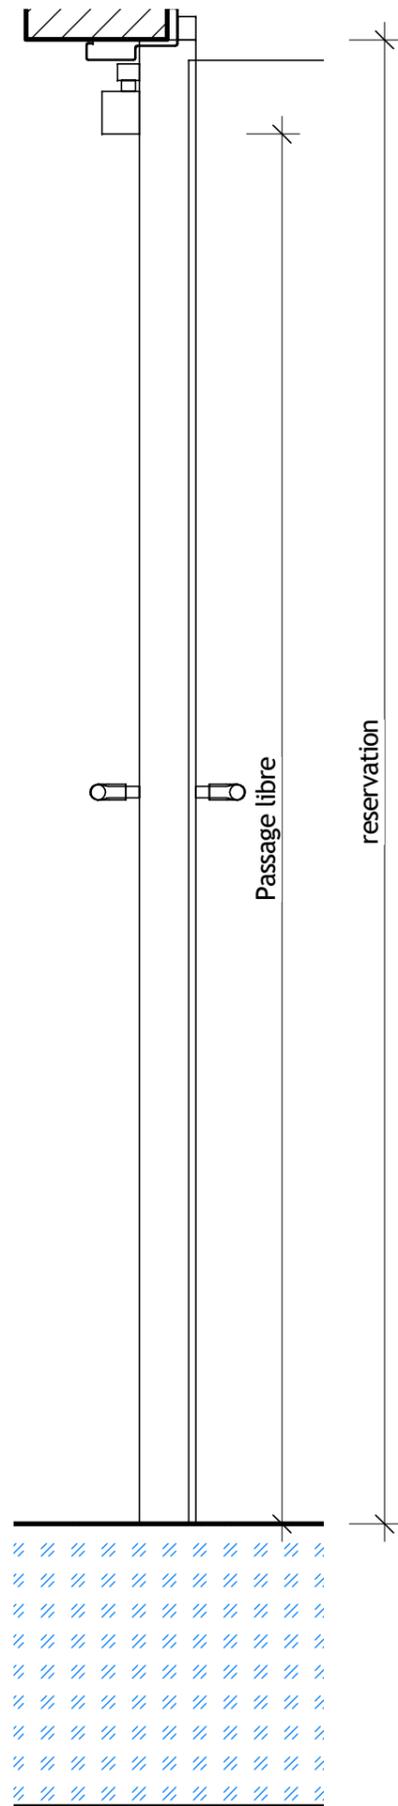

Reperage	
Caractéristique	Valeur
Localisation	ESPACES RESERVES
Référence MOE	LCVC_S1_05_b
Numéro du lot	Livret 7
Référence BESIX	S1.074
Description	
Type désignation	BATTANTE
Degrès Feu	EI 60
Affaiblissement Acoustique	40
Gamme	TECHNIQUE
Modele	PGP-2170-AC-46
Procès Verbaux	13-A-647

Dimension	
Caractéristique	Valeur
Dim RESERVATION maçonnerie PORTEMETAL L	1.000
Dim RESERVATION maçonnerie PORTEMETAL H	2.100
Dim PASSAGE Dormant PORTEMETAL L	0.940
Dim PASSAGE Dormant PORTEMETAL H	2.070
DIM PL OUVERTURE 90° L	0.915
HORS TOUT L	1.090
HORS TOUT H	2.145
Nombre de vantaux	1.000
Largeur passage vantail principal à 90°	0.915
Type de cadre (Bati Z/Bati U)	Oui / Non
RAL	7039
Finition	TECHNIQUE / T



Accessoires Vantail de service	
Caractéristique	Valeur
Sous Teinture	NON
Cadre	PAP-Z
Béquillage côté paumelles	ECOD110/PLAQUE-BEQ+CYL
Béquillage côté Opposé paumelles	ECOD110/PLAQUE-BEQ+CYL
Contrôle d'accès	OUI
Serrure	GBS90 ELEC-Sortie Libre
Cylindre provisoir	PROVISOIRE
Ferme porte sur le service	TS92
Ferme porte coté opposé	CP
Béquillage Opposé Paumelles Cremona de pompier	SANS
Contact	1 hors lot
Protection INOX	SANS
Oculus	NON
Butée	SANS
DAS	Non



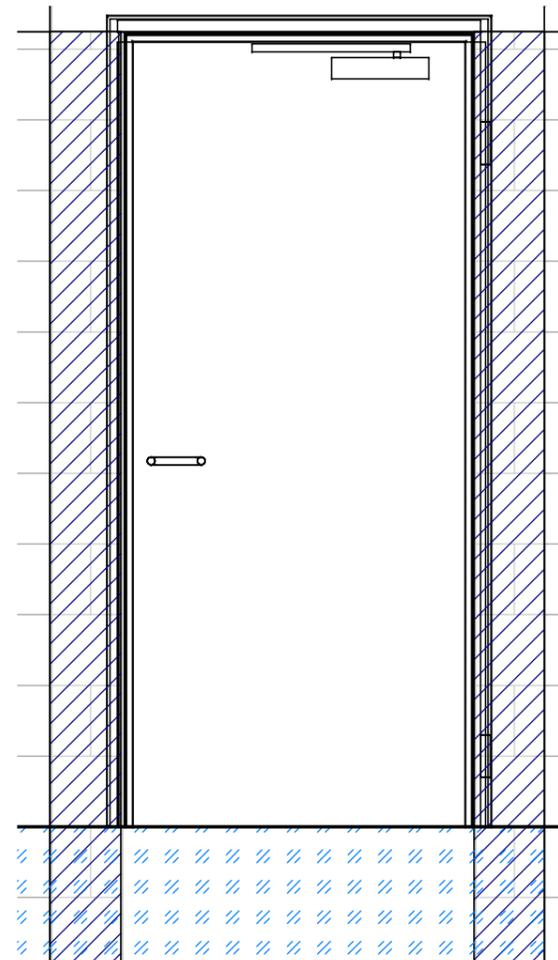


Reperage	
Caractéristique	Valeur
Localisation	ESPACES RESERVES
Référence MOE	PRED/PRES_S1_04_a
Numéro du lot	Livret 7
Référence BESIX	S1.075
Description	
Type désignation	BATTANTE
Degrès Feu	EI 60
Affaiblissement Acoustique	40
Gamme	TECHNIQUE
Modele	PGP-2170-AC-46
Procès Verbaux	13-A-647

Dimension	
Caractéristique	Valeur
Dim RESERVATION maçonnerie PORTEMETAL L	1.000
Dim RESERVATION maçonnerie PORTEMETAL H	2.250
Dim PASSAGE Dormant PORTEMETAL L	0.940
Dim PASSAGE Dormant PORTEMETAL H	2.220
DIM PL OUVERTURE 90° L	0.915
HORS TOUT L	1.090
HORS TOUT H	2.295
Nombre de vantaux	1.000
Largeur passage vantail principal à 90°	0.915
Type de cadre (Bati Z/Bati U)	Oui / Non
RAL	7039
Finition	TECHNIQUE / T

Accessoires Vantail de service	
Caractéristique	Valeur
Sous Teinture	NON
Cadre	PAP-Z
Béquillage côté paumelles	ECOD110/PLAQUE-BEQ+CYL
Béquillage côté Opposé paumelles	ECOD110/PLAQUE-BEQ+CYL
Controle d'accès	OUI
Serrure	GBS90 ELEC-Sortie Libre
Cylindre provisoir	PROVISOIRE
Ferme porte sur le service	TS92
Ferme porte coté opposé	CP
Béquillage Opposé Paumelles Cremona de pompier	SANS
Contact	1 hors lot
Protection INOX	SANS
Occulus	NON
Butée	SANS
DAS	Non


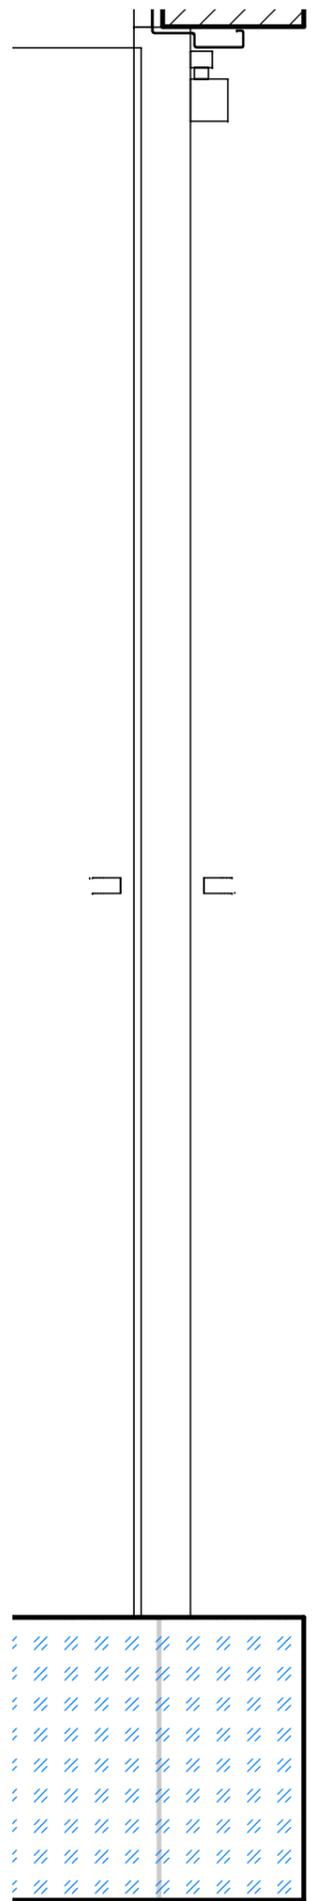
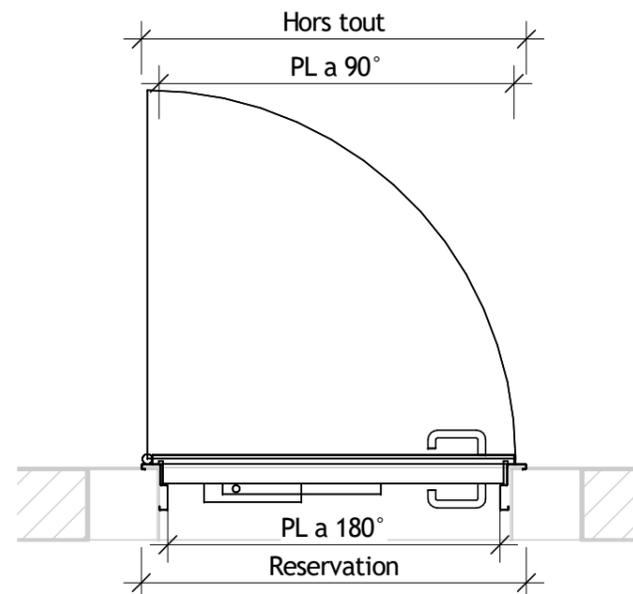


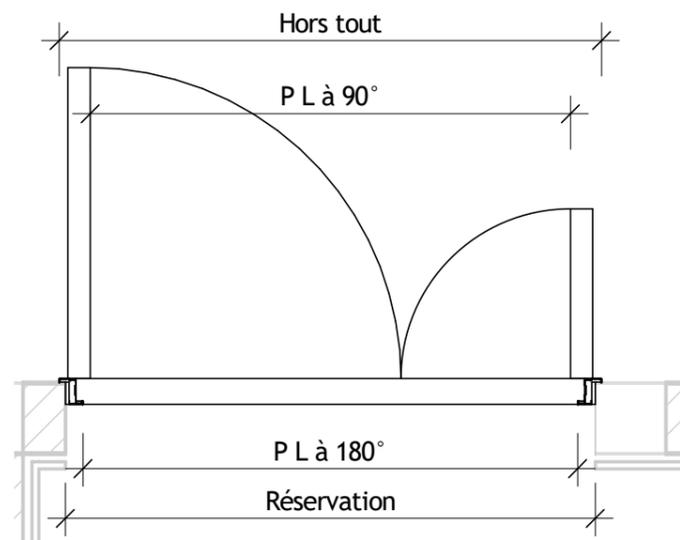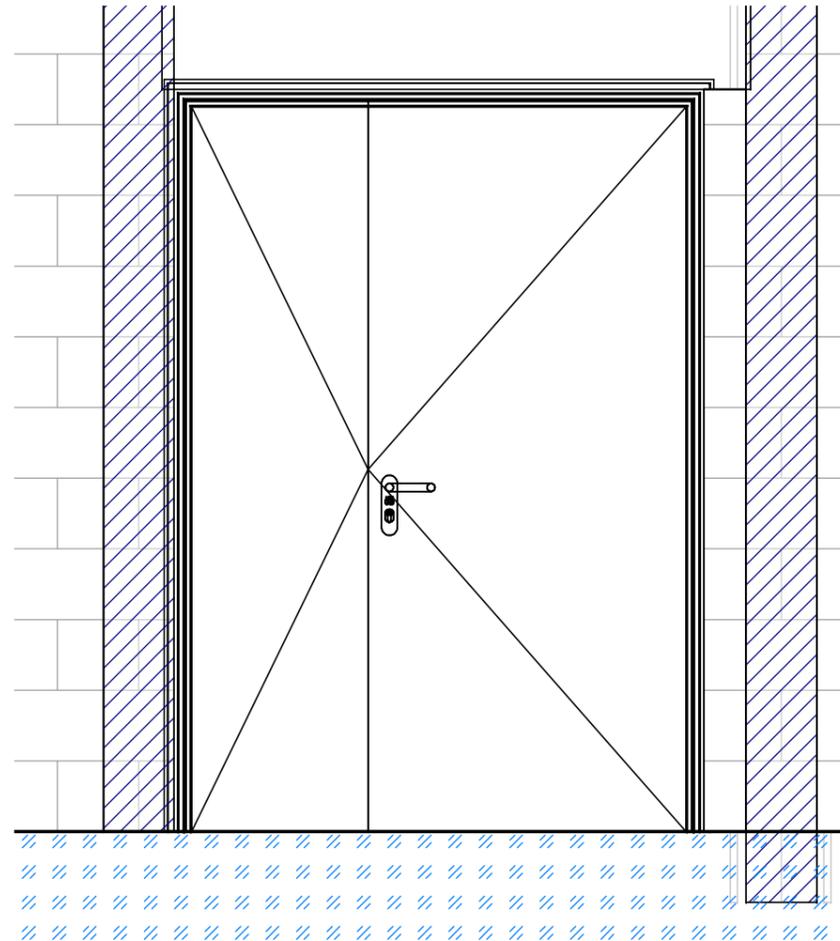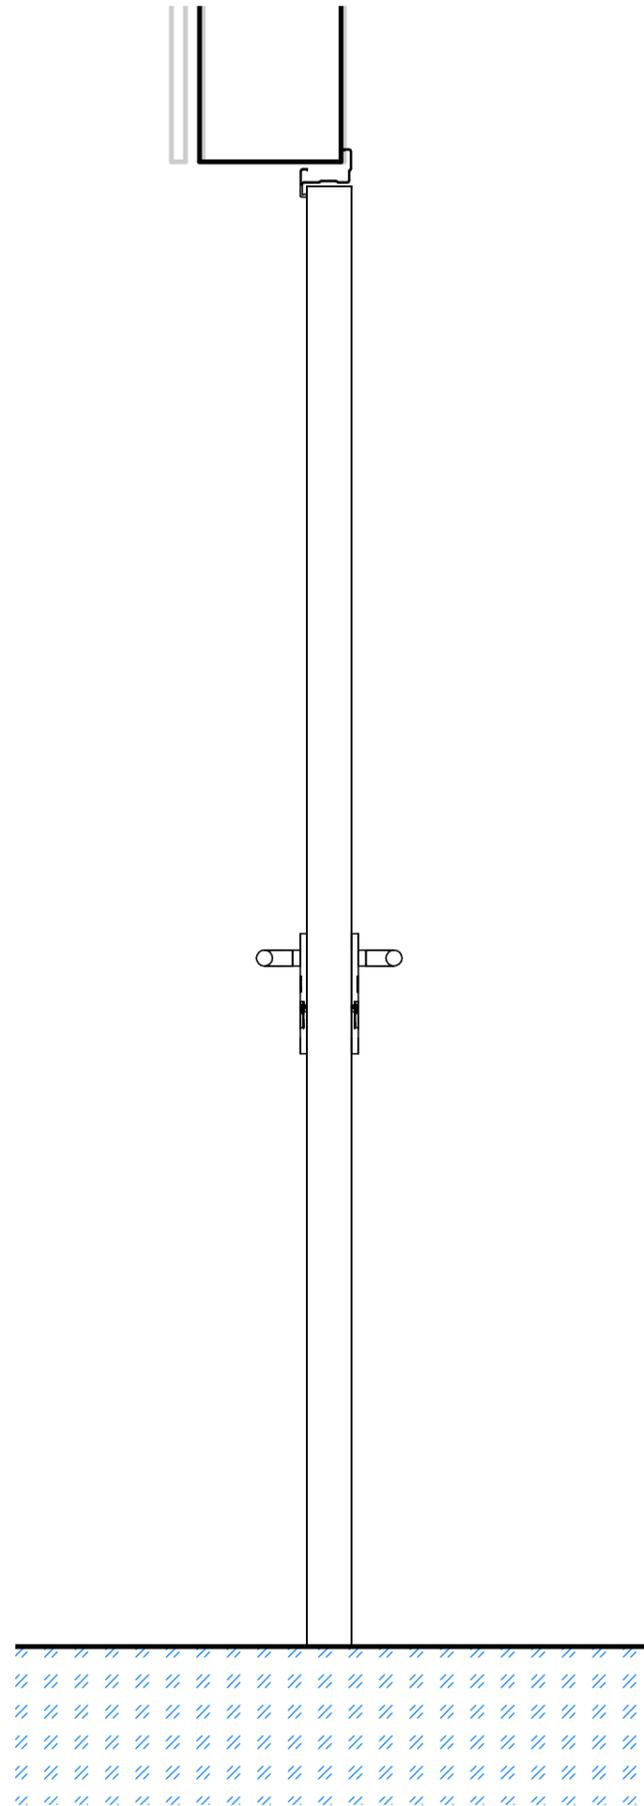

Reperage	
Caractéristique	Valeur
Localisation	ESPACES RESERVES
Référence MOE	LCVC_S1_08_a
Numéro du lot	Livret 7
Référence BESIX	S1.076
Description	
Type désignation	BATTANTE
Degrès Feu	EI 60
Affaiblissement Acoustique	0
Gamme	PREMIUM
Modele	TURIA EI60
Procès Verbaux	RS20-065

Dimension	
Caractéristique	Valeur
Dim RESERVATION maçonnerie PORTEMETAL L	1.500
Dim RESERVATION maçonnerie PORTEMETAL H	2.100
Dim PASSAGE Dormant PORTEMETAL L	1.440
Dim PASSAGE Dormant PORTEMETAL H	2.050
DIM PL OUVERTURE 90° L	1.360
HORS TOUT L	1.536
HORS TOUT H	2.118
Nombre de vantaux	2.000
Largeur passage vantail principal à 90°	0.900
Type de cadre (Bati Z/Bati U)	Oui / Non
RAL	7039
Finition	PREMIUM / T



Accessoires Vantail de service	
Caractéristique	Valeur
Sous Teinture	NON
Cadre	CS5Z
Béquillage côté paumelles	P1FX-BEQ+CYL/PLAQUE
Béquillage côté Opposé paumelles	P1FX-BEQ+CYL/PLAQUE
Controle d'accès	OUI
Serrure	CF60-ELEC-Sortie Ugence
Cylindre provisoir	PROVISOIRE
Ferme porte sur le service	TS10D-Compas
Ferme porte coté opposé	CP
Béquillage Opposé Paumelles Cremone de pompier	Crémone-BA32
Contact	2 hors lot
Protection INOX	SANS
Occulus	NON
Butée	2-AC14
DAS	Non

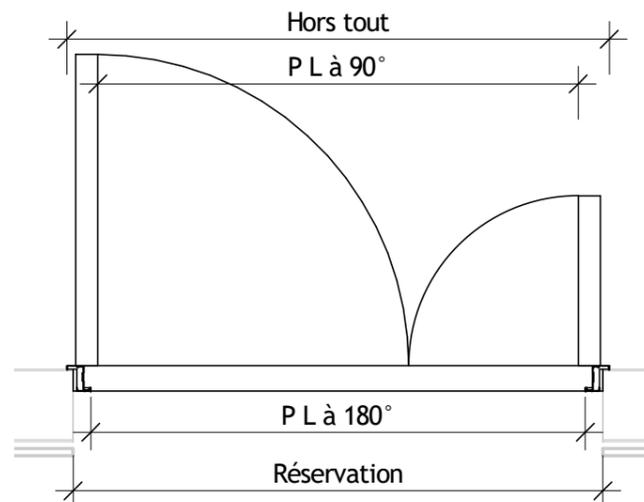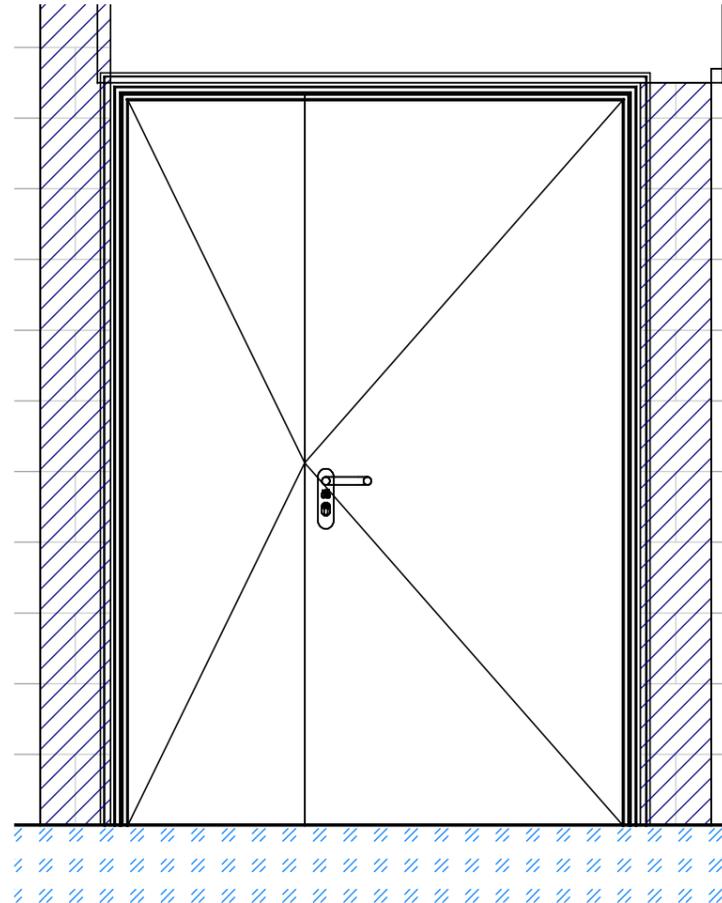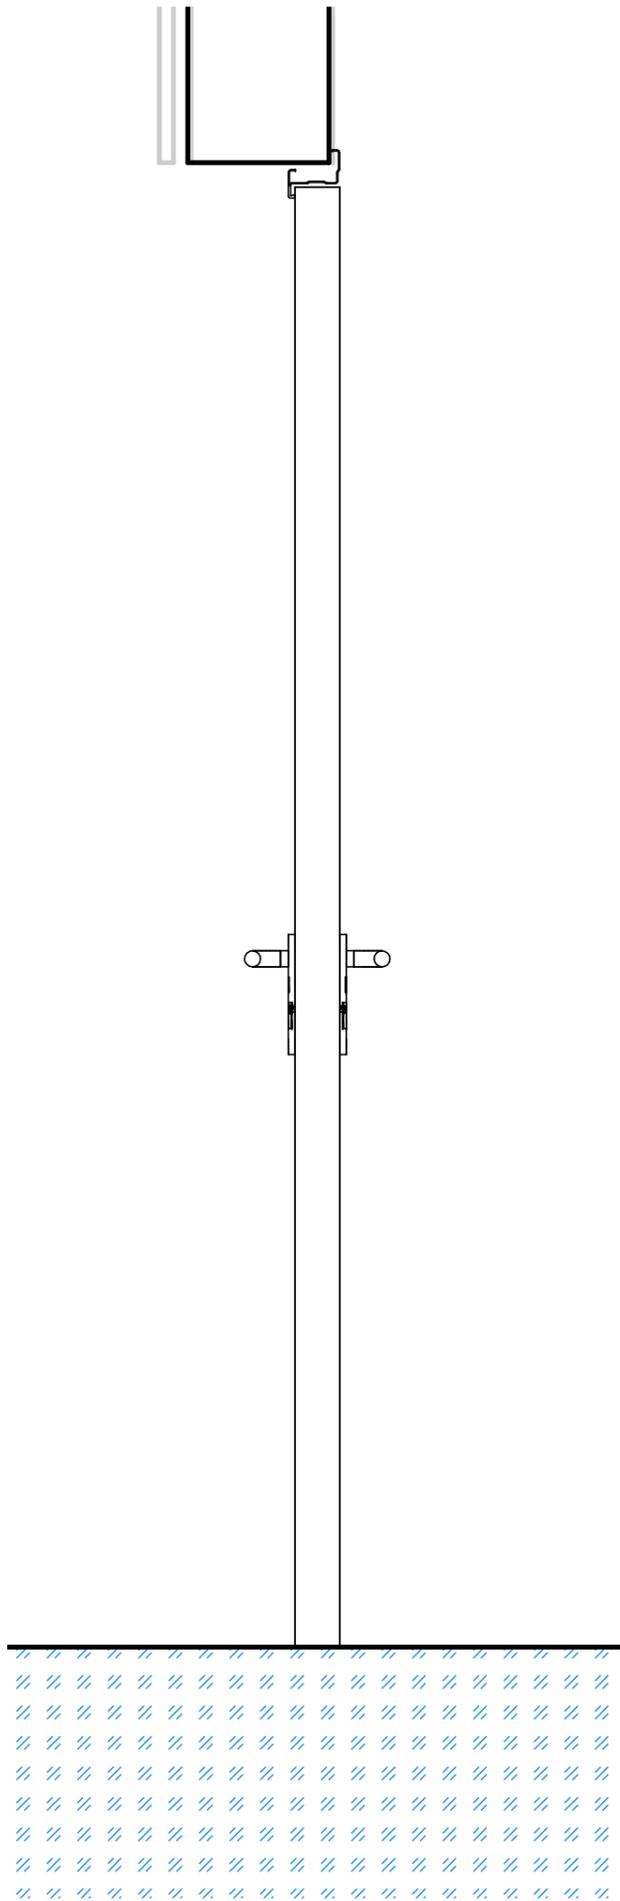

Reperage	
Caractéristique	Valeur
Localisation	ESPACES RESERVES
Référence MOE	VDFG_S1_04_a
Numéro du lot	Livret 7
Référence BESIX	S1.078
Description	
Type désignation	BATTANTE
Degrés Feu	EI 60
Affaiblissement Acoustique	0
Gamme	PREMIUM
Modele	TURIA EI60
Procès Verbaux	RS20-065

Dimension	
Caractéristique	Valeur
Dim RESERVATION maçonnerie PORTEMETAL L	1.500
Dim RESERVATION maçonnerie PORTEMETAL H	2.100
Dim PASSAGE Dormant PORTEMETAL L	1.440
Dim PASSAGE Dormant PORTEMETAL H	2.050
DIM PL OUVERTURE 90° L	1.360
HORS TOUT L	1.536
HORS TOUT H	2.118
Nombre de vantaux	2.000
Largeur passage vantail principal à 90°	0.900
Type de cadre (Bati Z/Bati U)	Oui / Non
RAL	7039
Finition	PREMIUM / T


Accessoires Vantail de service	
Caractéristique	Valeur
Sous Teinture	NON
Cadre	CS5Z
Béquillage côté paumelles	P1FX-BEQ+CYL/PLAQUE
Béquillage côté Opposé paumelles	P1FX-BEQ+CYL/PLAQUE
Contrôle d'accès	OUI
Serrure	CF60-ELEC-Sortie Ugence
Cylindre provisoir	PROVISOIRE
Ferme porte sur le service	TS10D-Compas
Ferme porte coté opposé	CP
Béquillage Opposé Paumelles Cremone de pompier	Crémone-BA32
Contact	2 hors lot
Protection INOX	SANS
Oculus	NON
Butée	2-AC14
DAS	Non


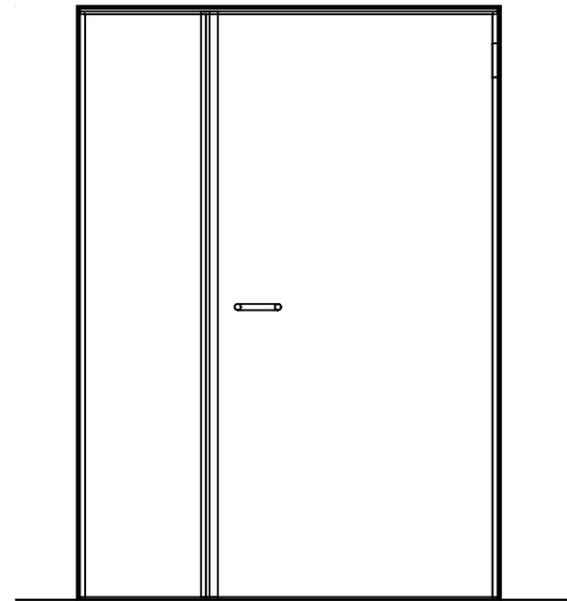
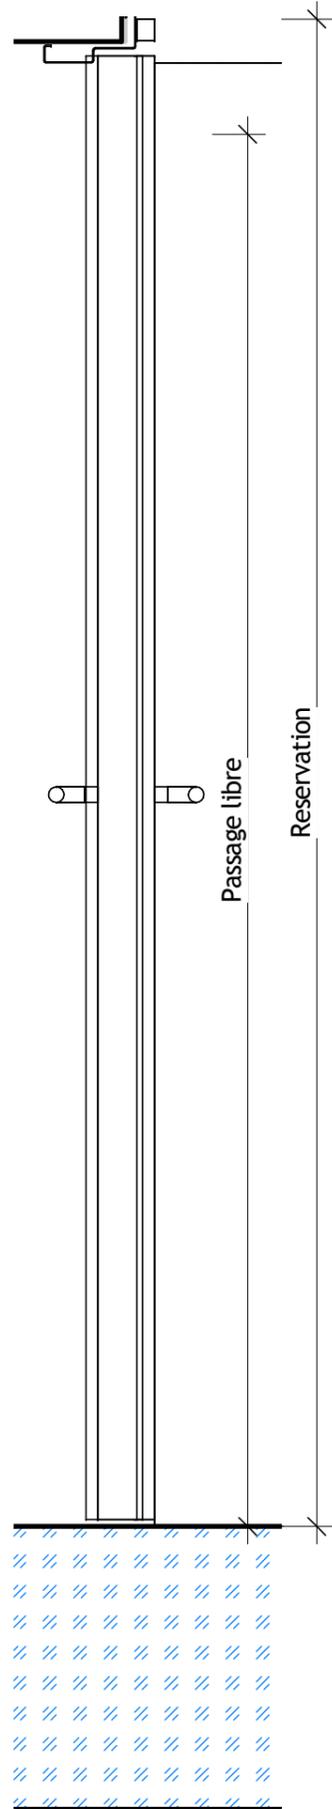


Reperage	
Caractéristique	Valeur
Localisation	ESPACES RESERVES
Référence MOE	LDFG_S1_04_a
Numéro du lot	Livret 7
Référence BESIX	S1.079
Description	
Type désignation	BATTANTE
Degrès Feu	EI60
Affaiblissement Acoustique	40
Gamme	TECHNIQUE
Modele	PGP-2282-AC43
Procès Verbaux	EFR-16-003540

Dimension	
Caractéristique	Valeur
Dim RESERVATION maçonnerie PORTEMETAL L	1.500
Dim RESERVATION maçonnerie PORTEMETAL H	2.100
Dim PASSAGE Dormant PORTEMETAL L	1.440
Dim PASSAGE Dormant PORTEMETAL H	2.070
DIM PL OUVERTURE 90° L	1.510
HORS TOUT L	1.590
HORS TOUT H	2.145
Nombre de vantaux	2.000
Largeur passage vantail principal à 90°	0.965
Type de cadre (Bati Z/Bati U)	Oui / Non
RAL	7039
Finition	TECHNIQUE / T

Accessoires Vantail de service	
Caractéristique	Valeur
Sous Teinture	NON
Cadre	PAP-Z
Béquillage côté paumelles	ECOD110/PLAQUE-BEQ+CYL
Béquillage côté Opposé paumelles	ECOD110/PLAQUE-BEQ+CYL
Controle d'accès	OUI
Serrure	GBS90 ELEC-Sortie Libre
Cylindre provisoir	PROVISOIRE
Ferme porte sur le service	TS93 EN2-5
Ferme porte coté opposé	CP
Béquillage Opposé Paumelles Cremone de pompier	Crémone-Flush bolt Iseo
Contact	2 hors lot
Protection INOX	SANS
Oculus	NON
Butée	SANS
DAS	Non



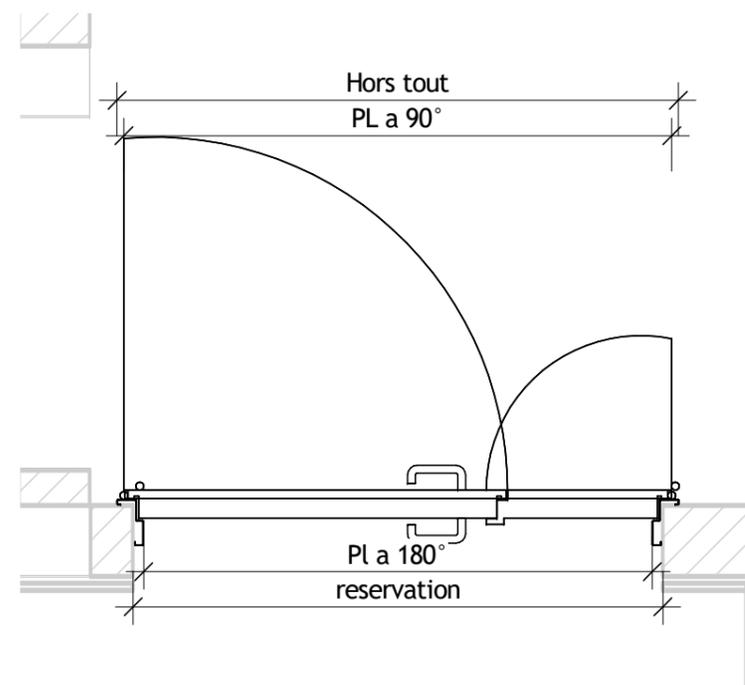


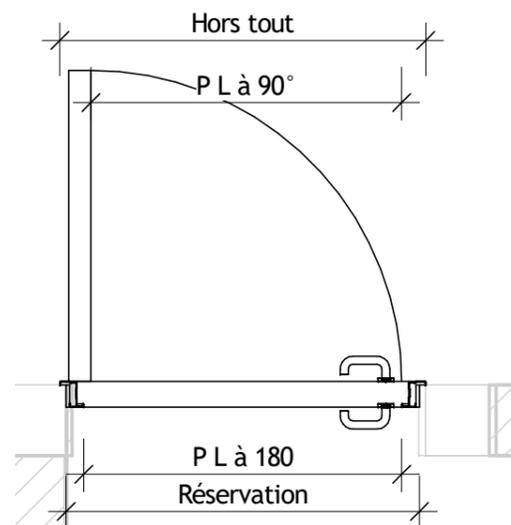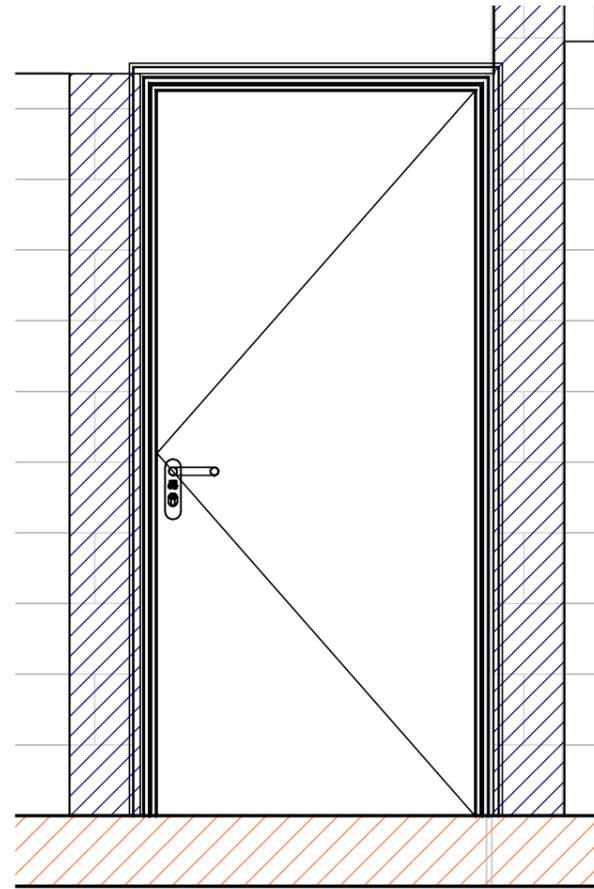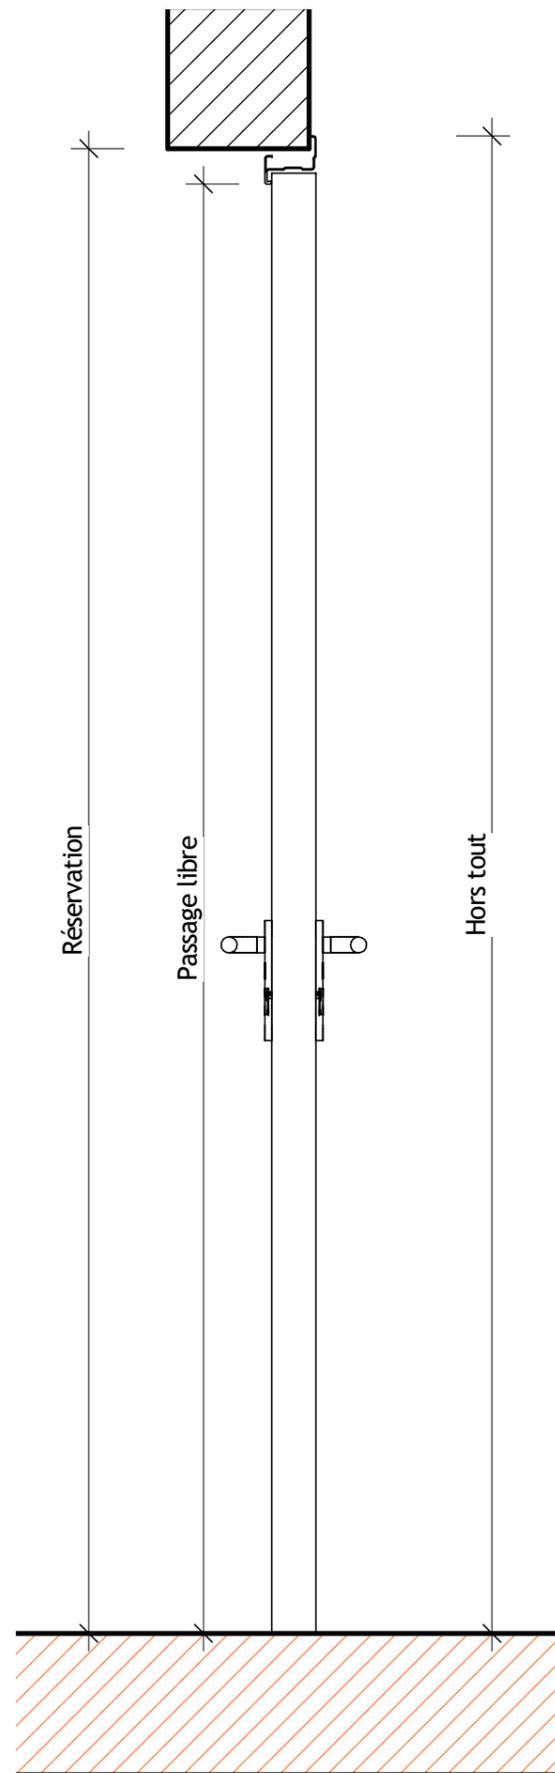

Reperage	
Caractéristique	Valeur
Localisation	ESPACES RESERVES
Référence MOE	LDBT_S1_02_a
Numéro du lot	Livret 7
Référence BESIX	S1.082
Description	
Type désignation	BATTANTE
Degrès Feu	EI 30
Affaiblissement Acoustique	0
Gamme	PREMIUM
Modele	TURIA EI30
Procès Verbaux	RS21-005/A

Dimension	
Caractéristique	Valeur
Dim RESERVATION maçonnerie PORTEMETAL L	1.000
Dim RESERVATION maçonnerie PORTEMETAL H	2.100
Dim PASSAGE Dormant PORTEMETAL L	0.900
Dim PASSAGE Dormant PORTEMETAL H	2.050
DIM PL OUVERTURE 90° L	0.880
HORS TOUT L	1.036
HORS TOUT H	2.118
Nombre de vantaux	1.000
Largeur passage vantail principal à 90°	0.880
Type de cadre (Bati Z/Bati U)	Oui / Non
RAL	7039
Finition	PREMIUM / T


Accessoires Vantail de service	
Caractéristique	Valeur
Sous Teinture	NON
Cadre	CS5Z
Béquillage côté paumelles	P1FX-BEQ+CYL/PLAQUE
Béquillage côté Opposé paumelles	P1FX-BEQ+CYL/PLAQUE
Contrôle d'accès	OUI
Serrure	CF50-Standard
Cylindre provisoir	PROVISOIRE
Ferme porte sur le service	TS10D-Compas
Ferme porte coté opposé	CP
Béquillage Opposé Paumelles Cremone de pompier	SANS
Contact	1 hors lot
Protection INOX	SANS
Oculus	NON
Butée	1-AC14
DAS	Non

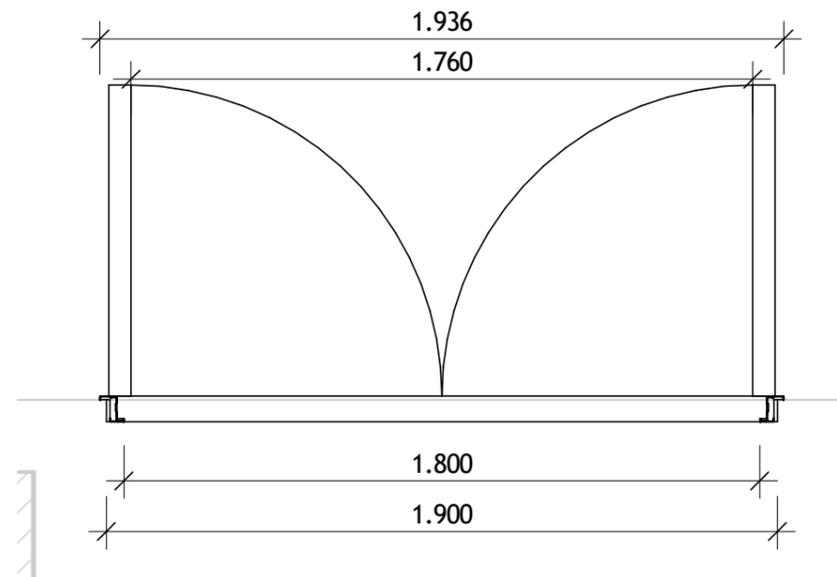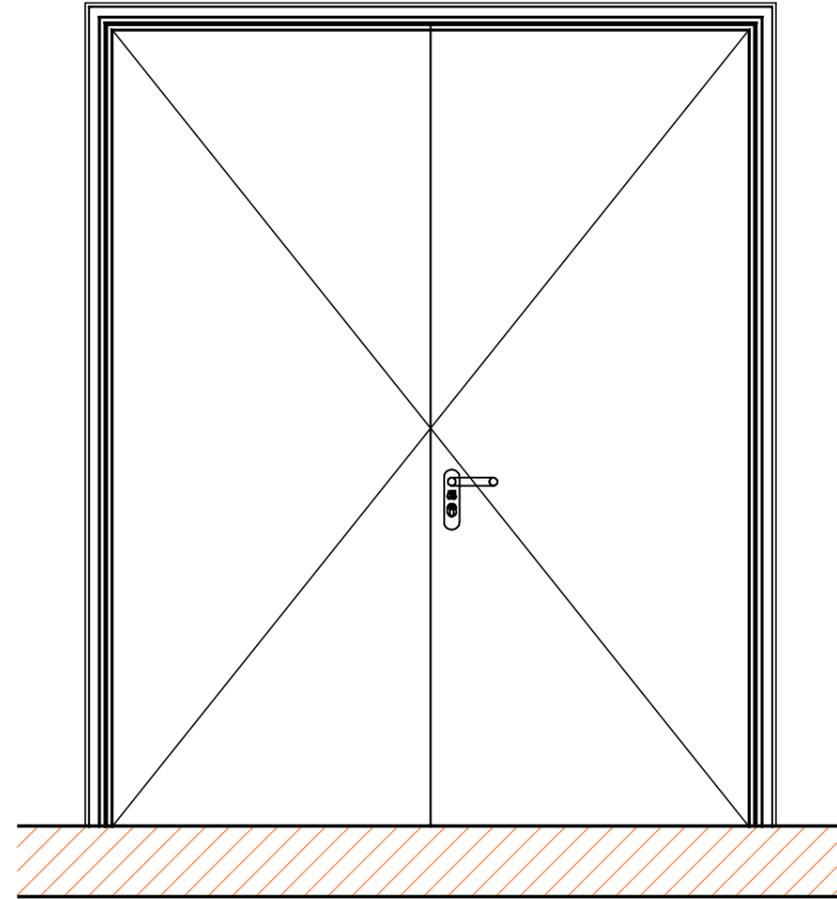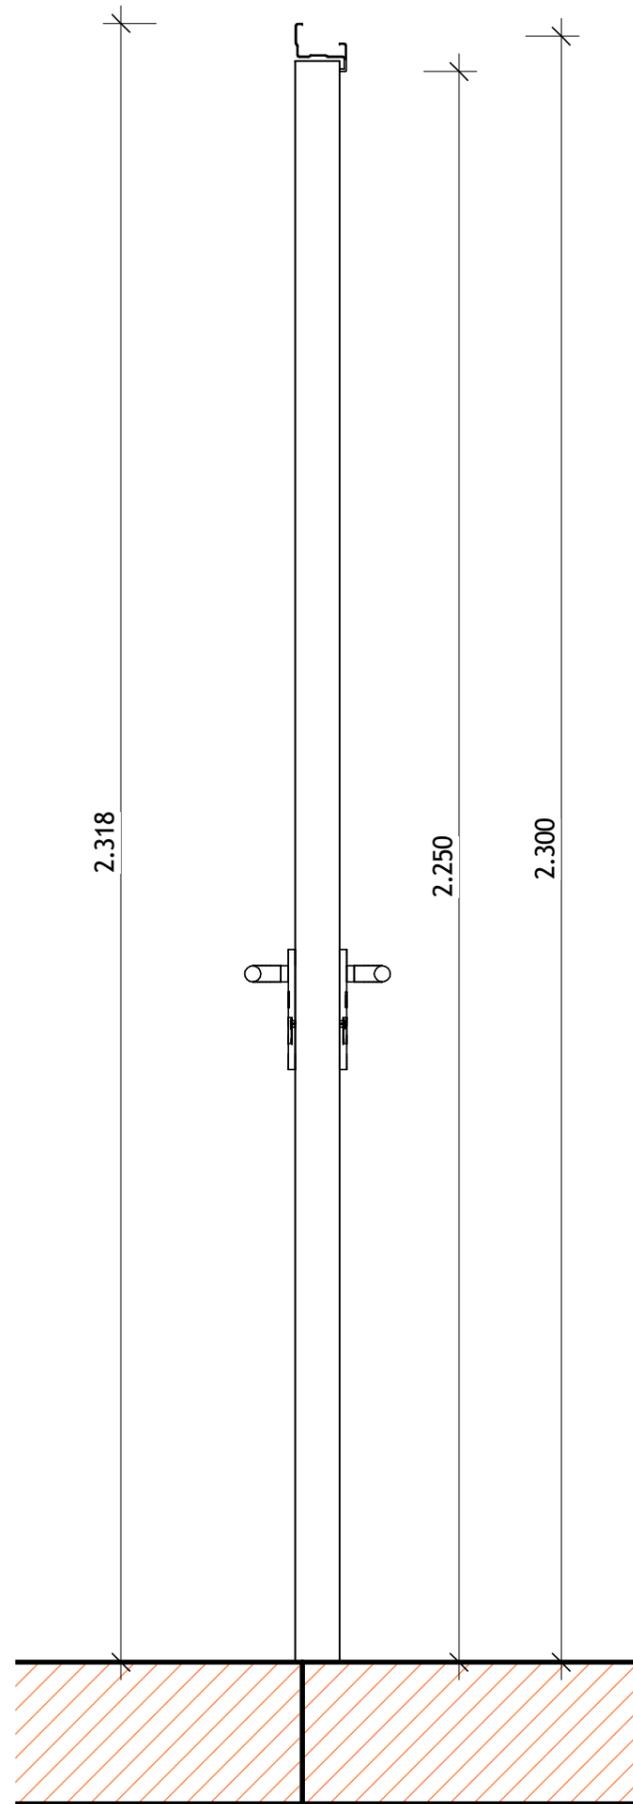

Reperage	
Caractéristique	Valeur
Localisation	ESPACES RESERVES
Référence MOE	LDFG_S1_02_a
Numéro du lot	Livret 7
Référence BESIX	S1.086
Description	
Type désignation	BATTANTE
Degrès Feu	EI 60
Affaiblissement Acoustique	0
Gamme	PREMIUM
Modele	TURIA EI60
Procès Verbaux	RS20-065

Dimension	
Caractéristique	Valeur
Dim RESERVATION maçonnerie PORTEMETAL L	1.900
Dim RESERVATION maçonnerie PORTEMETAL H	2.300
Dim PASSAGE Dormant PORTEMETAL L	1.800
Dim PASSAGE Dormant PORTEMETAL H	2.250
DIM PL OUVERTURE 90° L	1.760
HORS TOUT L	1.936
HORS TOUT H	2.318
Nombre de vantaux	2.000
Largeur passage vantail principal à 90°	0.900
Type de cadre (Bati Z/Bati U)	Oui / Non
RAL	7039
Finition	PREMIUM / T


Accessoires Vantail de service	
Caractéristique	Valeur
Sous Teinture	NON
Cadre	CS5Z
Béquillage côté paumelles	P1FX-BEQ+CYL/PLAQUE
Béquillage côté Opposé paumelles	P1FX-BEQ+CYL/PLAQUE
Contrôle d'accès	SANS
Serrure	CF60-Sortie Libre
Cylindre provisoir	PROVISOIRE
Ferme porte sur le service	TS10D-Compas
Ferme porte coté opposé	CP
Béquillage Opposé Paumelles Cremone de pompier	Crémone-BA32
Contact	SANS
Protection INOX	SANS
Oculus	NON
Butée	2-AC14
DAS	Non



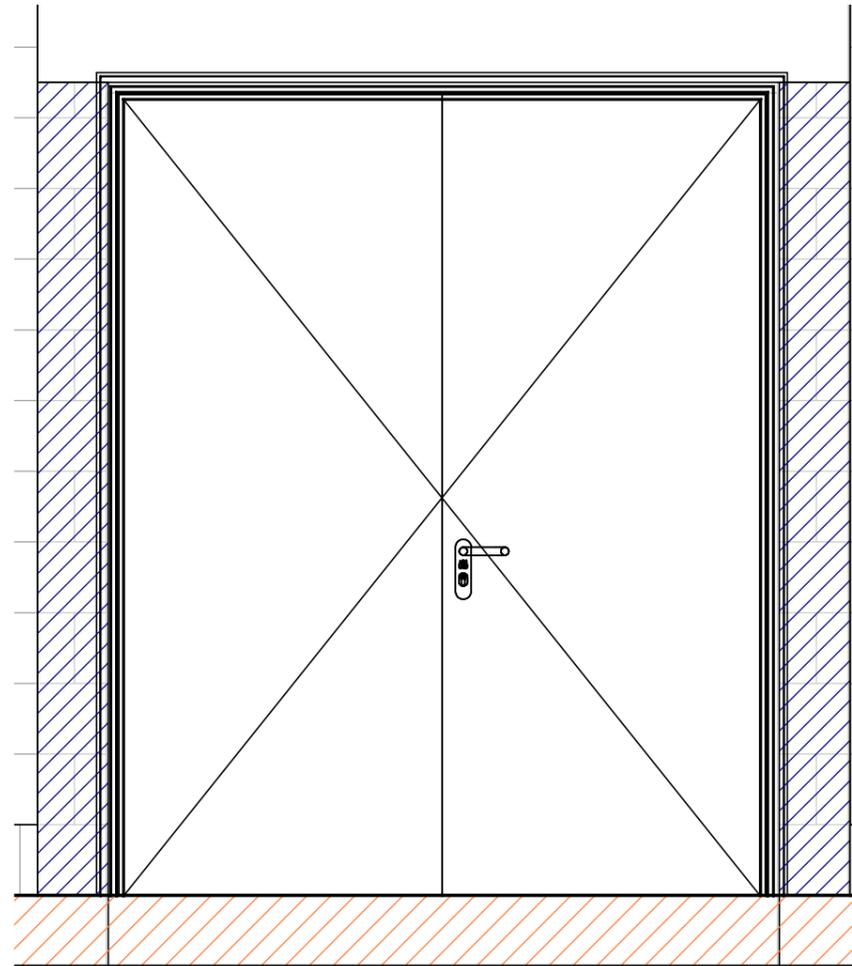


Reperage	
Caractéristique	Valeur
Localisation	ESPACES RESERVES
Référence MOE	LCVC_S1_01_a
Numéro du lot	Livret 7
Référence BESIX	S1.088
Description	
Type désignation	BATTANTE
Degrès Feu	EI 60
Affaiblissement Acoustique	0
Gamme	PREMIUM
Modele	TURIA EI60
Procès Verbaux	RS20-065

Dimension	
Caractéristique	Valeur
Dim RESERVATION maçonnerie PORTEMETAL L	1.900
Dim RESERVATION maçonnerie PORTEMETAL H	2.300
Dim PASSAGE Dormant PORTEMETAL L	1.800
Dim PASSAGE Dormant PORTEMETAL H	2.250
DIM PL OUVERTURE 90° L	1.760
HORS TOUT L	1.936
HORS TOUT H	2.318
Nombre de vantaux	2.000
Largeur passage vantail principal à 90°	0.900
Type de cadre (Bati Z/Bati U)	Oui / Non
RAL	7039
Finition	PREMIUM / T

Accessoires Vantail de service	
Caractéristique	Valeur
Sous Teinture	NON
Cadre	CS5Z
Béquillage côté paumelles	P1FX-BEQ+CYL/PLAQUE
Béquillage côté Opposé paumelles	P1FX-BEQ+CYL/PLAQUE
Controle d'accès	SANS
Serrure	CF60-Sortie Libre
Cylindre provisoir	PROVISOIRE
Ferme porte sur le service	TS10D-Compas
Ferme porte coté opposé	CP
Béquillage Opposé Paumelles Cremone de pompier	Crémone-BA32
Contact	SANS
Protection INOX	SANS
Occlus	NON
Butée	2-AC14
DAS	Non

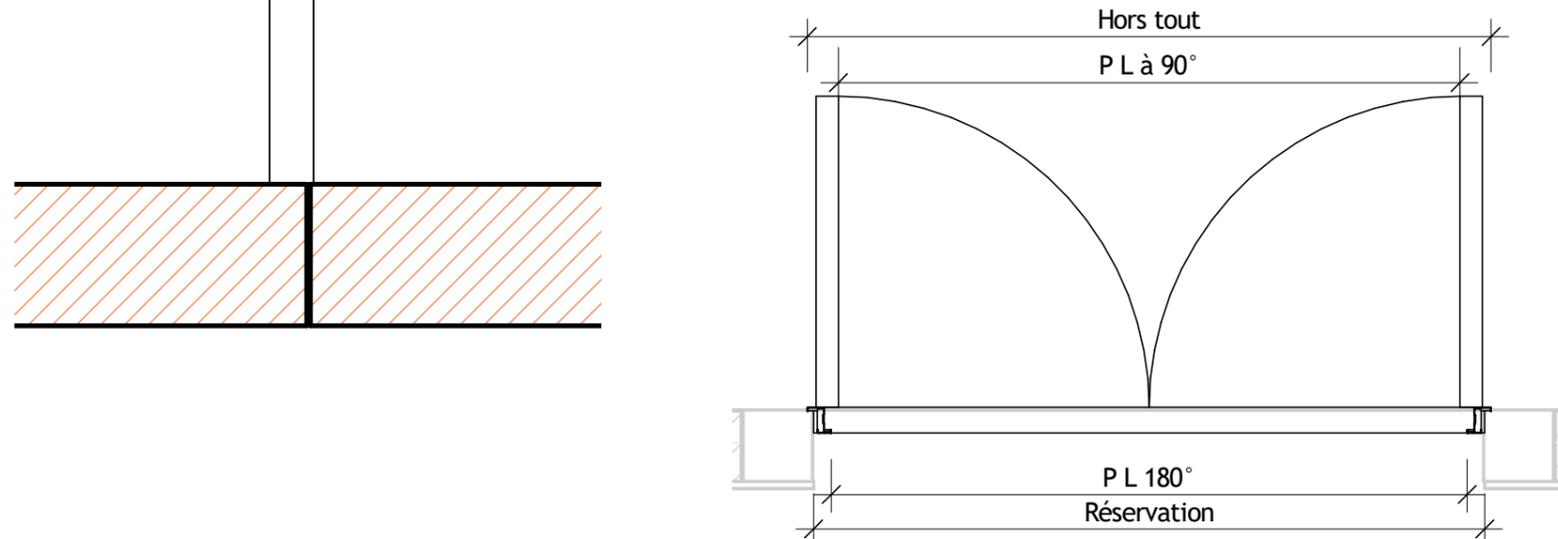


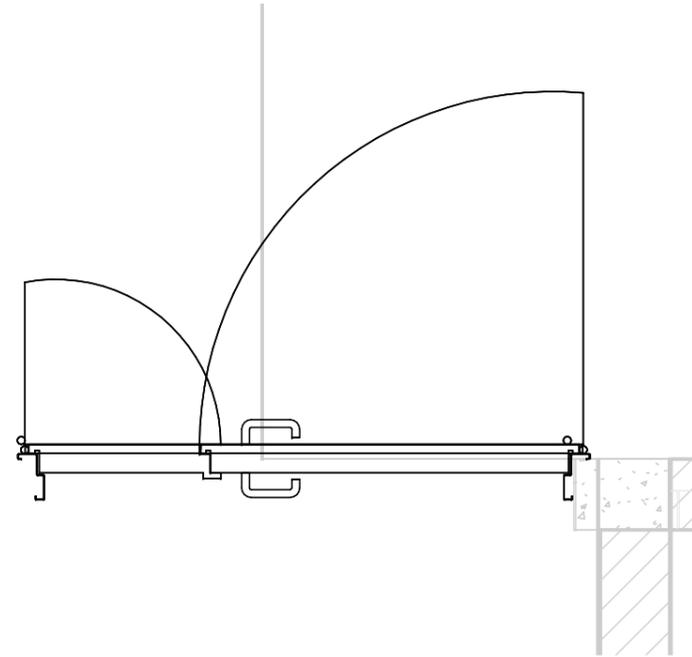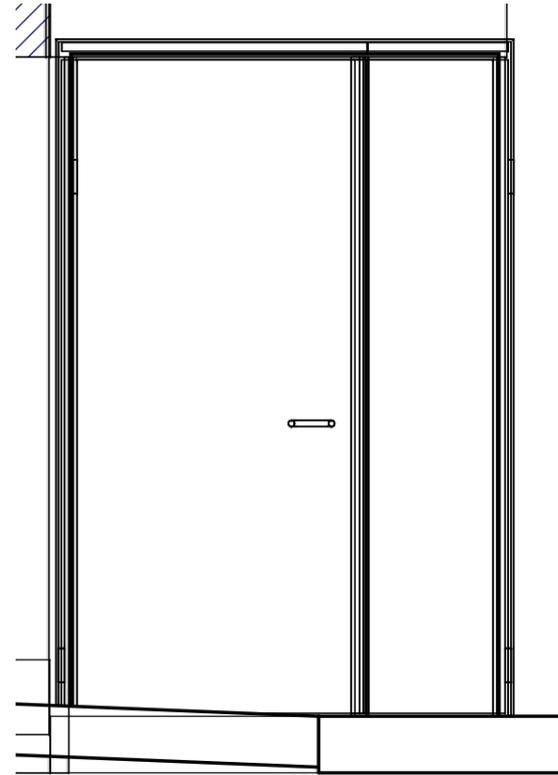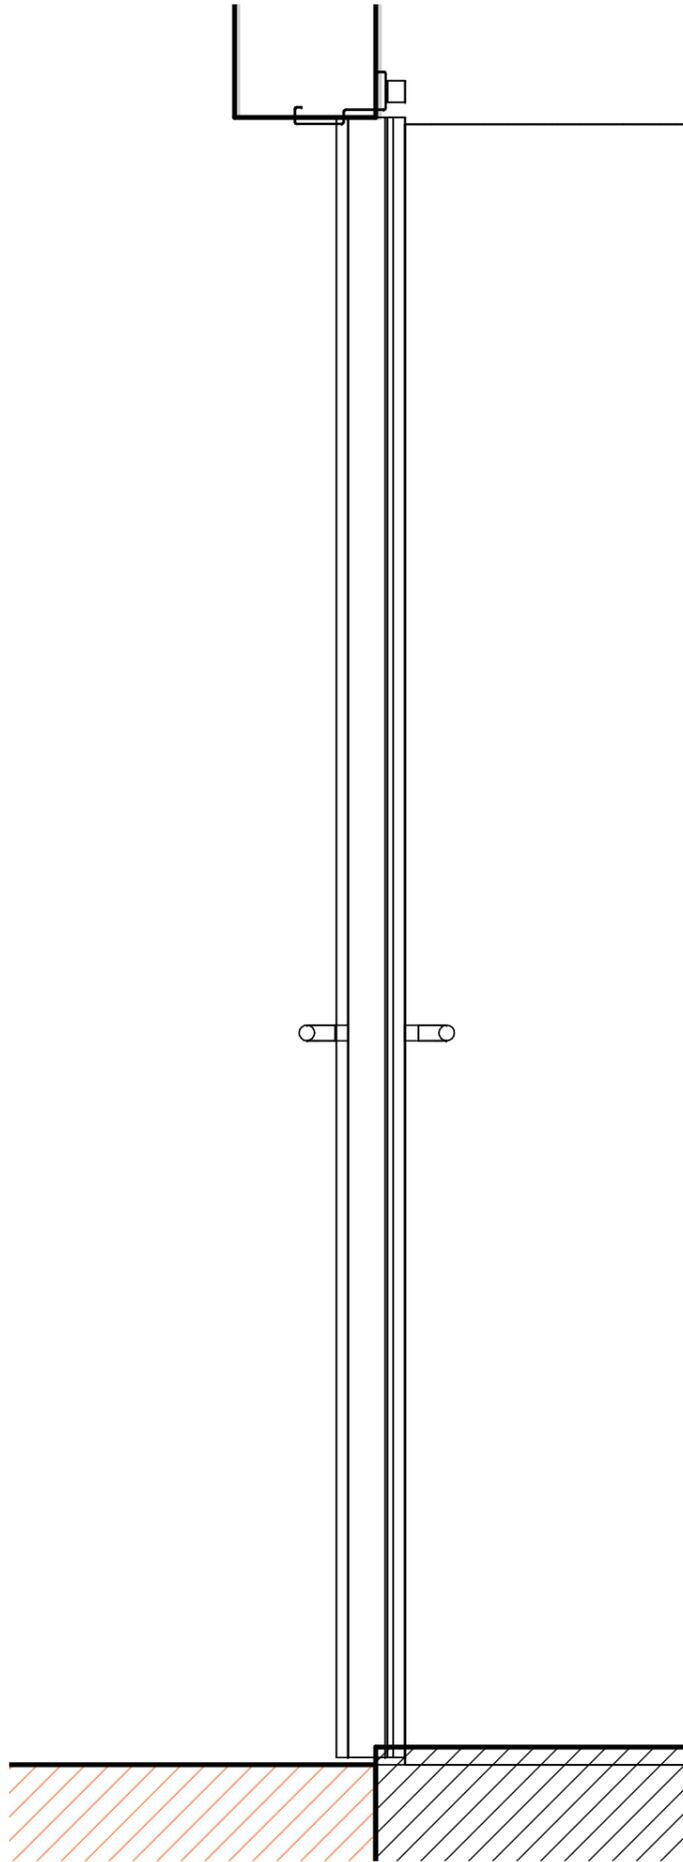

Reperage	
Caractéristique	Valeur
Localisation	ESPACES RESERVES
Référence MOE	CFAD_S1_03_a
Numéro du lot	Livret 7
Référence BESIX	S1.089
Description	
Type désignation	BATTANTE
Degrès Feu	EI 30
Affaiblissement Acoustique	40
Gamme	TECHNIQUE
Modele	PGP-2282-AC43
Procès Verbaux	EFR-16-003540

Dimension	
Caractéristique	Valeur
Dim RESERVATION maçonnerie PORTEMETAL L	1.530
Dim RESERVATION maçonnerie PORTEMETAL H	2.350
Dim PASSAGE Dormant PORTEMETAL L	1.470
Dim PASSAGE Dormant PORTEMETAL H	2.320
DIM PL OUVERTURE 90° L	1.540
HORS TOUT L	1.620
HORS TOUT H	2.395
Nombre de vantaux	2.000
Largeur passage vantail principal à 90°	0.965
Type de cadre (Bati Z/Bati U)	Oui / Non
RAL	7039
Finition	TECHNIQUE / T



Accessoires Vantail de service	
Caractéristique	Valeur
Sous Teinture	NON
Cadre	PAP-Z
Béquillage côté paumelles	ECOD110/PLAQUE-BEQ+CYL
Béquillage côté Opposé paumelles	ECOD110/PLAQUE-BEQ+CYL
Controle d'accès	OUI
Serrure	GBS90 ELEC-Sortie Libre
Cylindre provisoir	PROVISOIRE
Ferme porte sur le service	TS93 EN2-5
Ferme porte coté opposé	CP
Béquillage Opposé Paumelles Cremone de pompier	Crémone-Flush bolt Iseo
Contact	2 hors lot
Protection INOX	SANS
Oculus	NON
Butée	SANS
DAS	Non



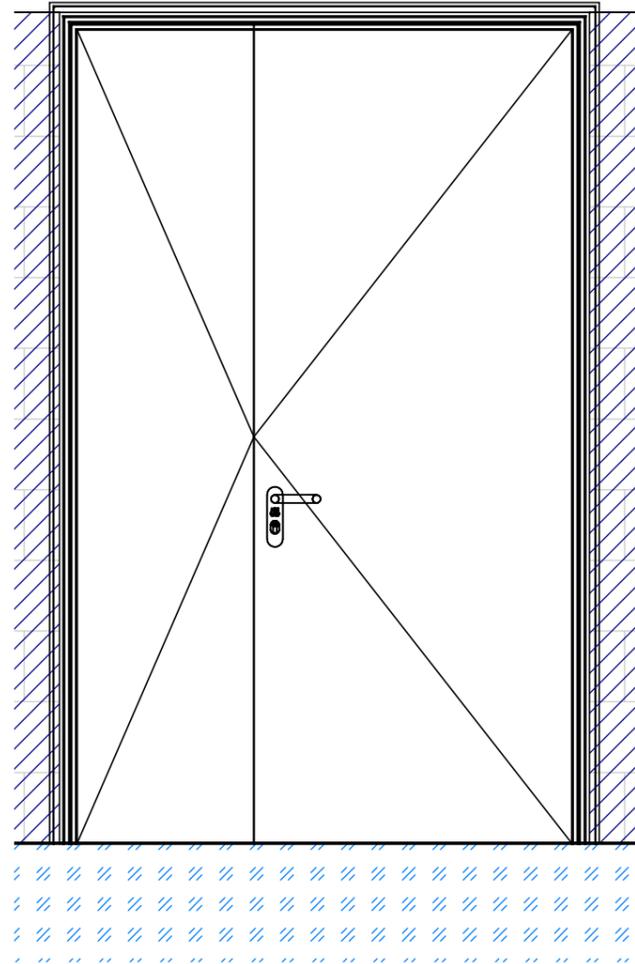


Reperage	
Caractéristique	Valeur
Localisation	ESPACES RESERVES
Référence MOE	LAES_S1_02_a
Numéro du lot	Livret 7
Référence BESIX	S1.090
Description	
Type désignation	BATTANTE
Degrès Feu	EI 30
Affaiblissement Acoustique	0
Gamme	PREMIUM
Modele	TURIA EI30
Procès Verbaux	RS21-005/B

Dimension	
Caractéristique	Valeur
Dim RESERVATION maçonnerie PORTEMETAL L	1.500
Dim RESERVATION maçonnerie PORTEMETAL H	2.350
Dim PASSAGE Dormant PORTEMETAL L	1.400
Dim PASSAGE Dormant PORTEMETAL H	2.300
DIM PL OUVERTURE 90° L	1.360
HORS TOUT L	1.536
HORS TOUT H	2.368
Nombre de vantaux	2.000
Largeur passage vantail principal à 90°	0.900
Type de cadre (Bati Z/Bati U)	Oui / Non
RAL	7039
Finition	PREMIUM / T

Accessoires Vantail de service	
Caractéristique	Valeur
Sous Teinture	NON
Cadre	CS5Z
Béquillage côté paumelles	P1FX-BEQ+CYL/PLAQUE
Béquillage côté Opposé paumelles	P1FX-BEQ+CYL/PLAQUE
Contrôle d'accès	OUI
Serrure	CF60-ELEC-Sortie Ugence
Cylindre provisoir	PROVISOIRE
Ferme porte sur le service	TS10D-Compas
Ferme porte coté opposé	CP
Béquillage Opposé Paumelles Cremone de pompier	Crémone-BA32
Contact	2 hors lot
Protection INOX	SANS
Occulus	NON
Butée	2-AC14
DAS	Non


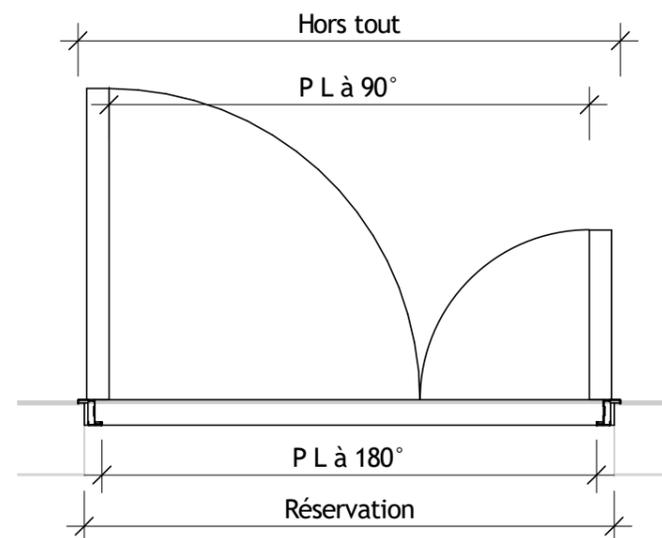
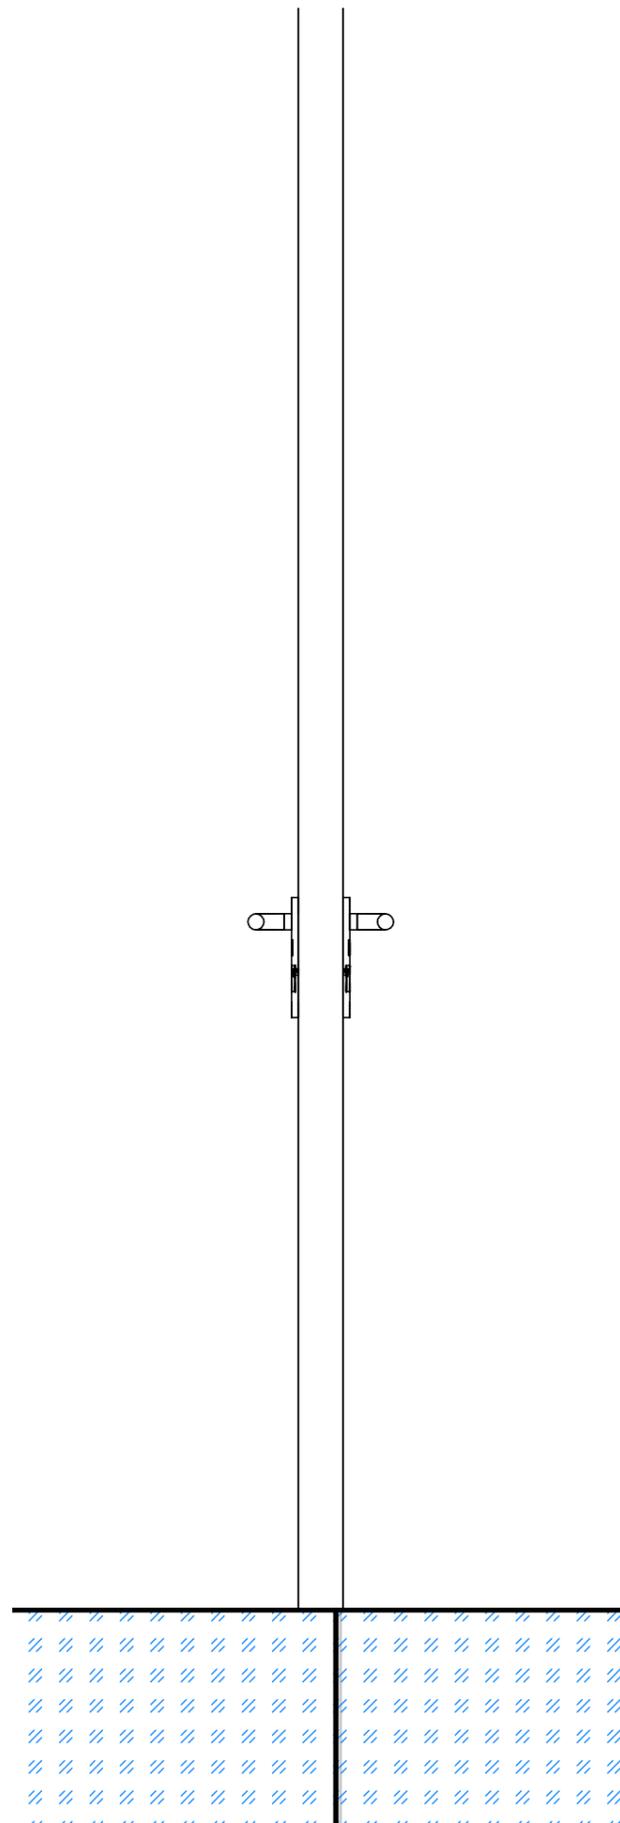


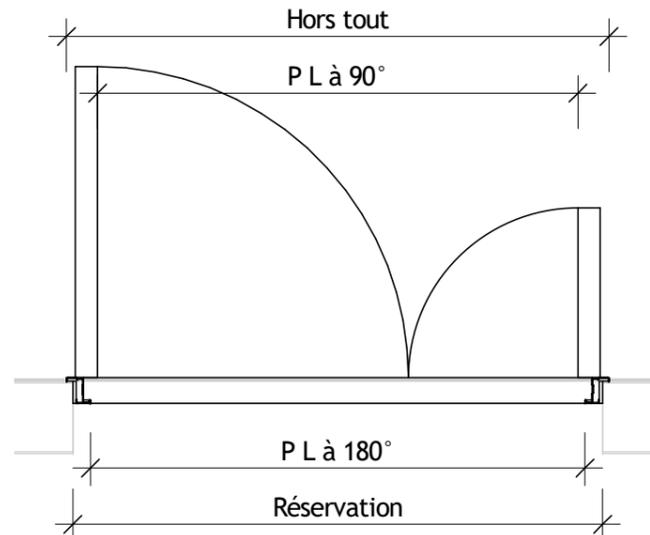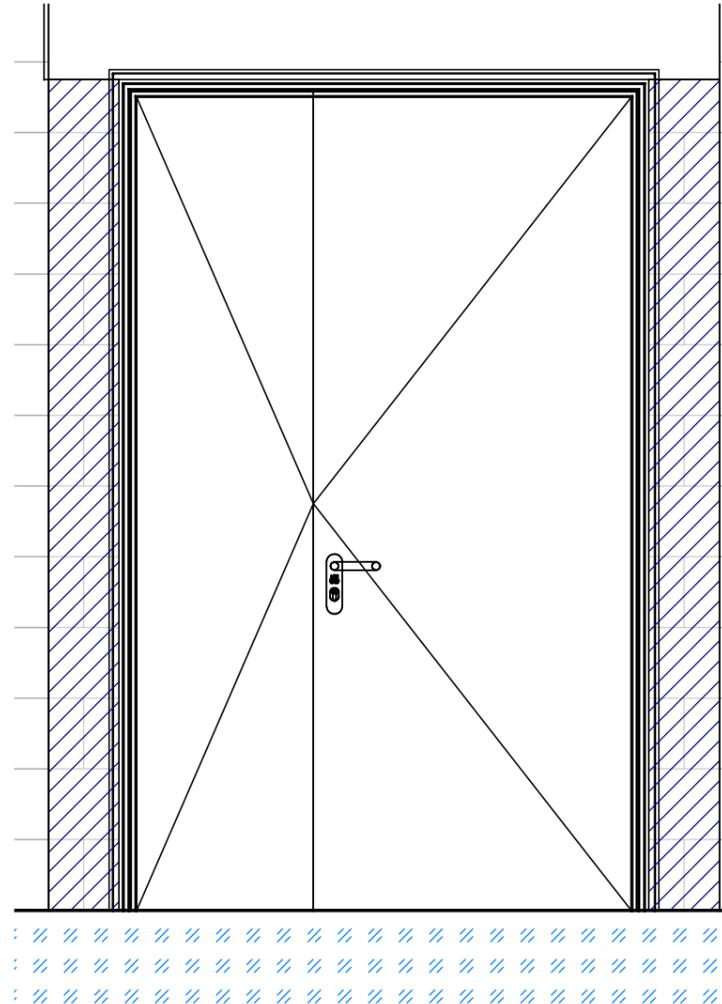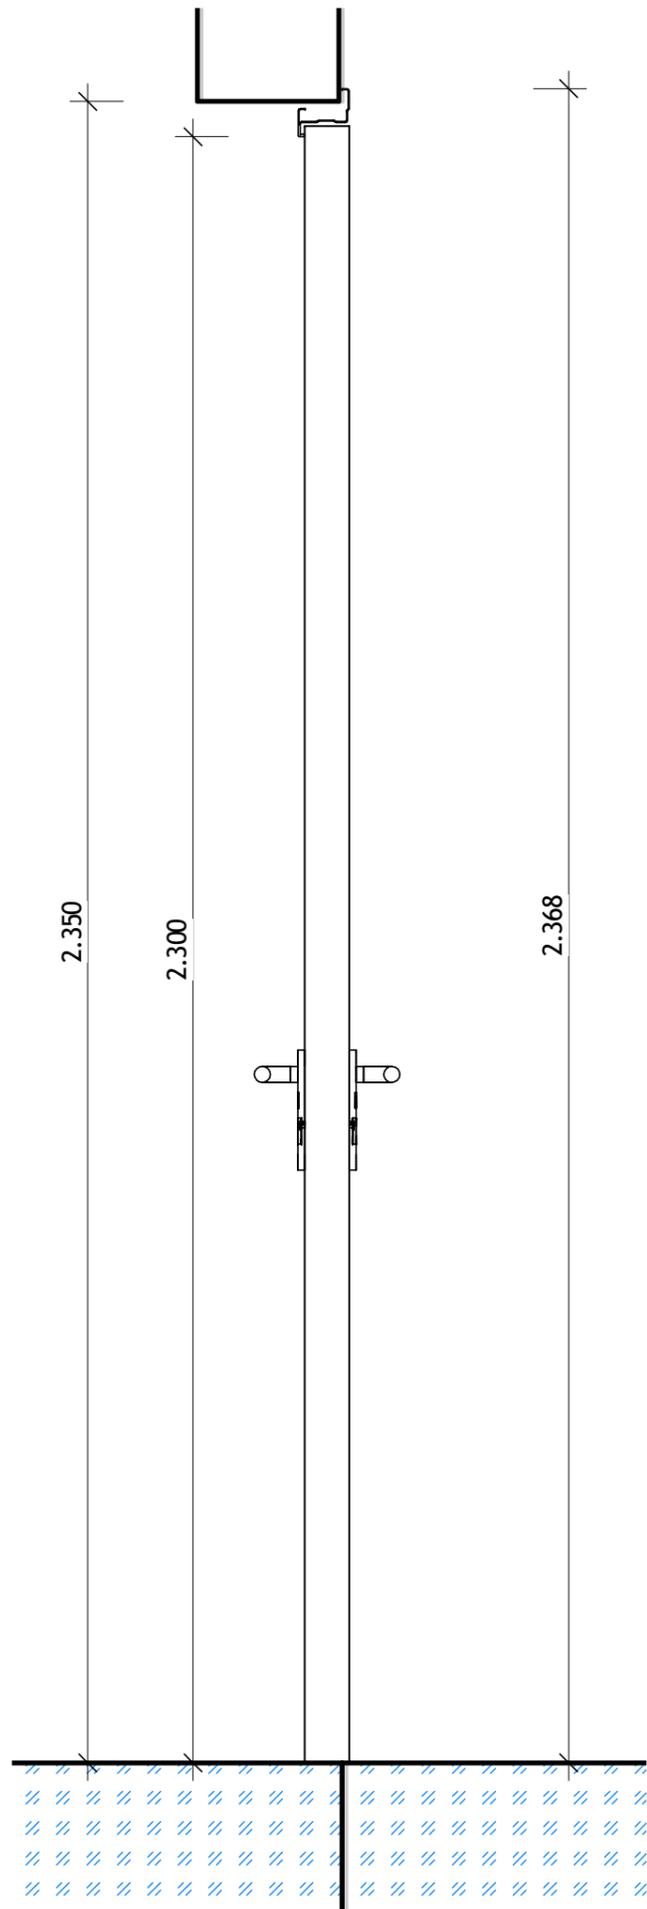

Reperage	
Caractéristique	Valeur
Localisation	ESPACES RESERVES
Référence MOE	LAES_S1_01_a
Numéro du lot	Livret 7
Référence BESIX	S1.091
Description	
Type désignation	BATTANTE
Degrès Feu	EI 30
Affaiblissement Acoustique	0
Gamme	PREMIUM
Modele	TURIA EI30
Procès Verbaux	RS21-005/B

Dimension	
Caractéristique	Valeur
Dim RESERVATION maçonnerie PORTEMETAL L	1.500
Dim RESERVATION maçonnerie PORTEMETAL H	2.350
Dim PASSAGE Dormant PORTEMETAL L	1.400
Dim PASSAGE Dormant PORTEMETAL H	2.300
DIM PL OUVERTURE 90° L	1.360
HORS TOUT L	1.536
HORS TOUT H	2.368
Nombre de vantaux	2.000
Largeur passage vantail principal à 90°	0.900
Type de cadre (Bati Z/Bati U)	Oui / Non
RAL	7039
Finition	PREMIUM / T


Accessoires Vantail de service	
Caractéristique	Valeur
Sous Teinture	NON
Cadre	CS5Z
Béquillage côté paumelles	P1FX-BEQ+CYL/PLAQUE
Béquillage côté Opposé paumelles	P1FX-BEQ+CYL/PLAQUE
Contrôle d'accès	OUI
Serrure	CF60-ELEC-Sortie Ugence
Cylindre provisoir	PROVISOIRE
Ferme porte sur le service	TS10D-Compas
Ferme porte coté opposé	CP
Béquillage Opposé Paumelles Cremone de pompier	Crémone-BA32
Contact	2 hors lot
Protection INOX	SANS
Oculus	NON
Butée	2-AC14
DAS	Non

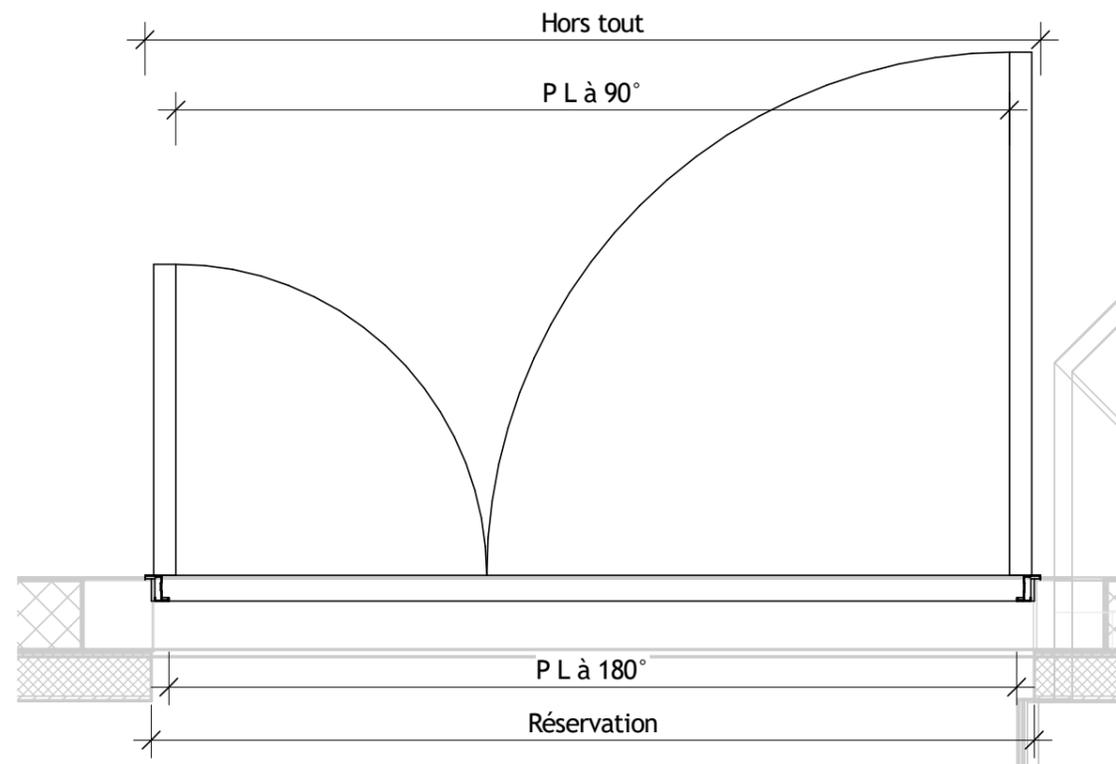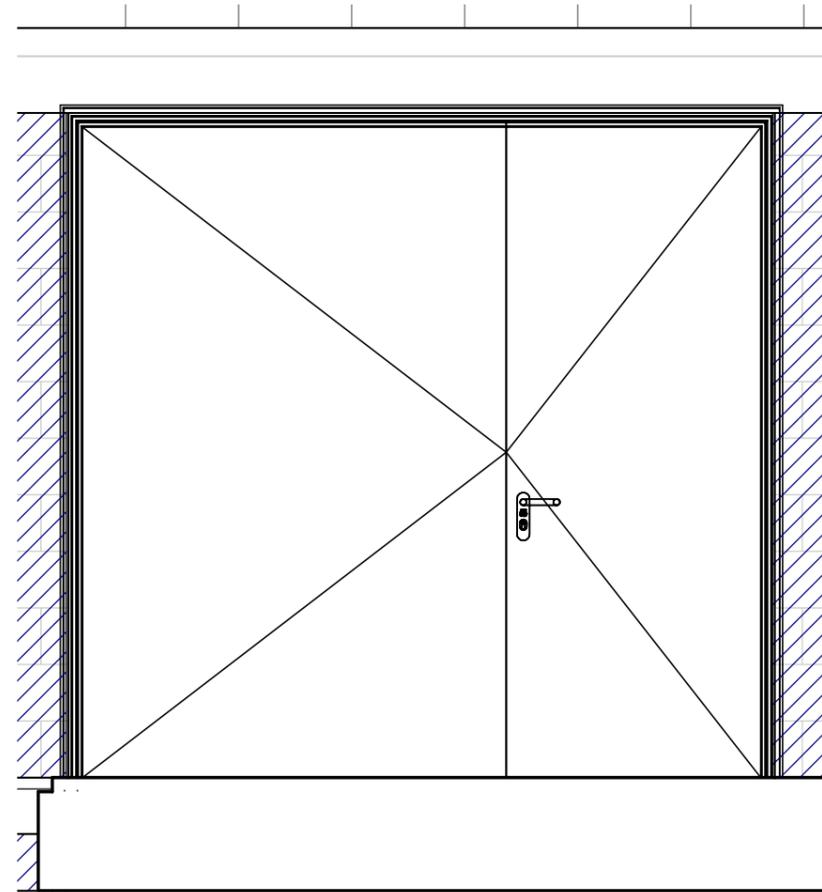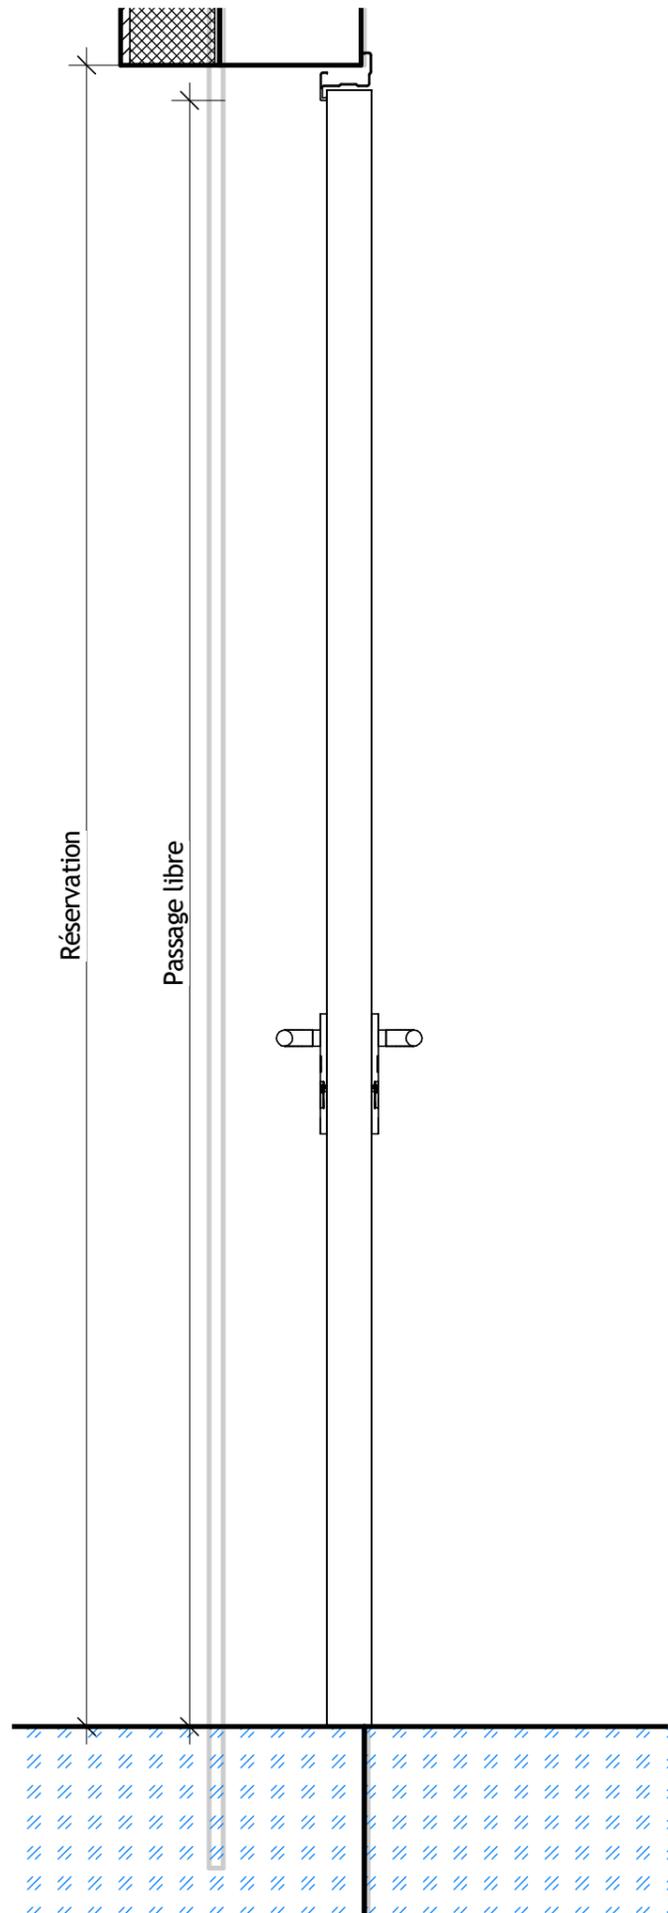

Reperage	
Caractéristique	Valeur
Localisation	ESPACES RESERVES
Référence MOE	PFOR_S1_02_a
Numéro du lot	Livret 7
Référence BESIX	S1.093
Description	
Type désignation	BATTANTE
Degrès Feu	EI 60
Affaiblissement Acoustique	0
Gamme	PREMIUM
Modele	TURIA MEGA EI60
Procès Verbaux	RS20-065

Dimension	
Caractéristique	Valeur
Dim RESERVATION maçonnerie PORTEMETAL L	2.500
Dim RESERVATION maçonnerie PORTEMETAL H	2.350
Dim PASSAGE Dormant PORTEMETAL L	2.400
Dim PASSAGE Dormant PORTEMETAL H	2.300
DIM PL OUVERTURE 90° L	2.360
HORS TOUT L	2.536
HORS TOUT H	2.368
Nombre de vantaux	2.000
Largeur passage vantail principal à 90°	1.180
Type de cadre (Bati Z/Bati U)	Oui / Non
RAL	7039
Finition	PREMIUM / T



Accessoires Vantail de service	
Caractéristique	Valeur
Sous Teinture	NON
Cadre	CS5Z
Béquillage côté paumelles	P1FX-BEQ+CYL/PLAQUE
Béquillage côté Opposé paumelles	P1FX-BEQ+CYL/PLAQUE
Contrôle d'accès	OUI
Serrure	CF50-Standard
Cylindre provisoir	PROVISOIRE
Ferme porte sur le service	DC340-Compas
Ferme porte coté opposé	CP
Béquillage Opposé Paumelles Cremone de pompier	Crémone-BA32
Contact	2 hors lot
Protection INOX	SANS
Occulus	NON
Butée	2-AC14
DAS	Non

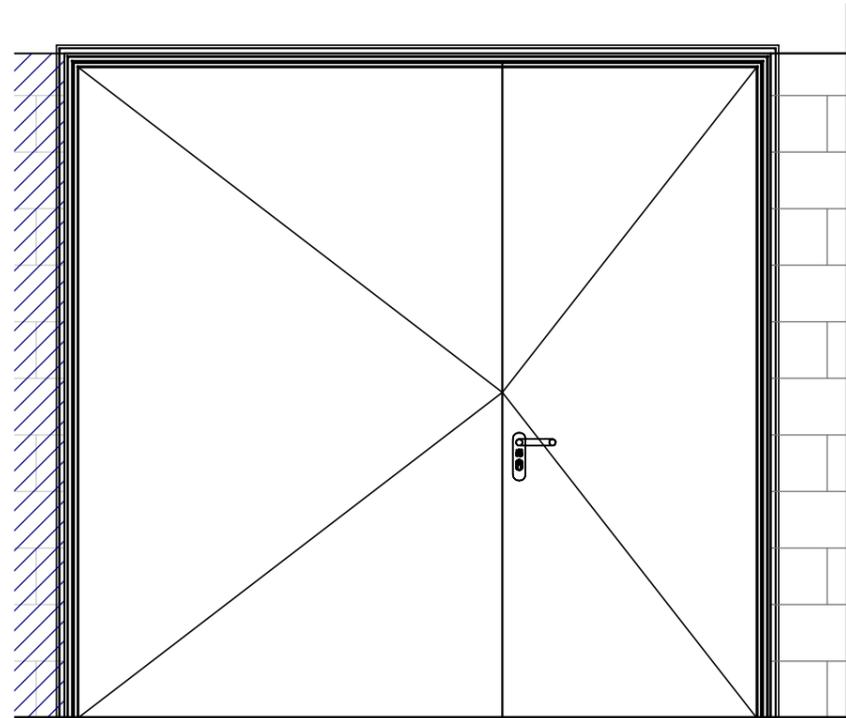


Reperage	
Caractéristique	Valeur
Localisation	ESPACES RESERVES
Référence MOE	PFOR_S1_01_a
Numéro du lot	Livret 7
Référence BESIX	S1.094
Description	
Type désignation	BATTANTE
Degrès Feu	EI 60
Affaiblissement Accoustique	0
Gamme	PREMIUM
Modele	TURIA MEGA EI60
Procès Verbaux	RS20-065

Dimension	
Caractéristique	Valeur
Dim RESERVATION maçonnerie PORTEMETAL L	2.500
Dim RESERVATION maçonnerie PORTEMETAL H	2.350
Dim PASSAGE Dormant PORTEMETAL L	2.400
Dim PASSAGE Dormant PORTEMETAL H	2.300
DIM PL OUVERTURE 90° L	2.360
HORS TOUT L	2.536
HORS TOUT H	2.368
Nombre de vantaux	2.000
Largeur passage vantail principal à 90°	1.180
Type de cadre (Bati Z/Bati U)	Oui / Non
RAL	7039
Finition	PREMIUM / T

Accessoires Vantail de service	
Caractéristique	Valeur
Sous Teinture	NON
Cadre	CS5Z
Béquillage côté paumelles	P1FX-BEQ+CYL/PLAQUE
Béquillage côté Opposé paumelles	P1FX-BEQ+CYL/PLAQUE
Contrôle d'accès	OUI
Serrure	CF50-Standard
Cylindre provisoir	PROVISOIRE
Ferme porte sur le service	TS20D-Compas
Ferme porte coté opposé	CP
Béquillage Opposé Paumelles Cremone de pompier	Crémone-BA32
Contact	2 hors lot
Protection INOX	SANS
Oculus	NON
Butée	2-AC14
DAS	Non

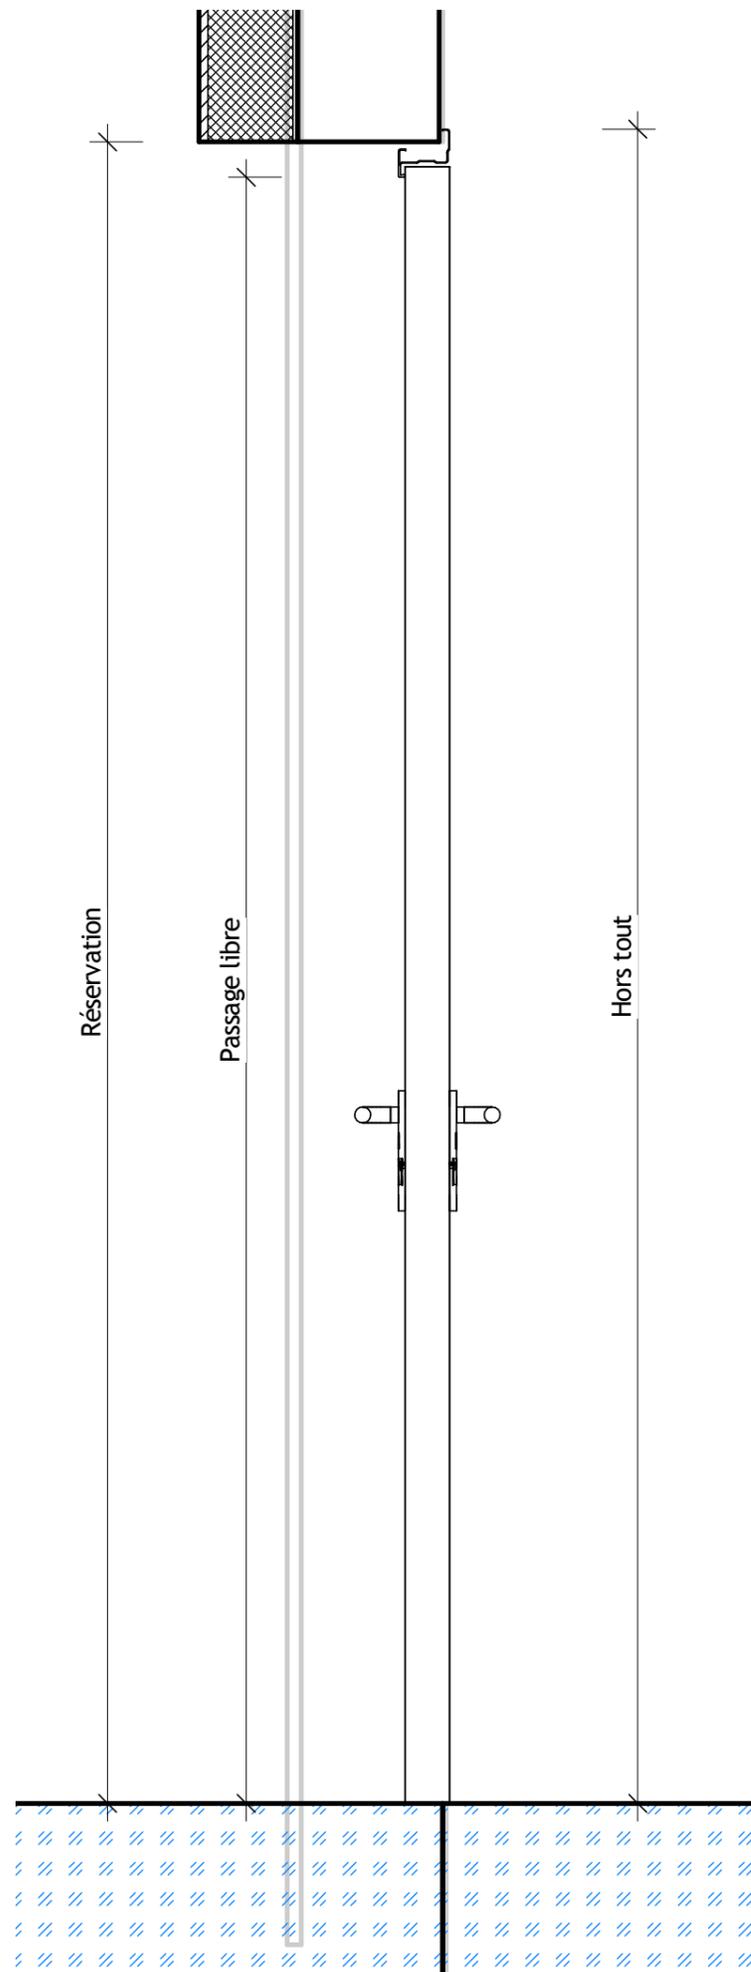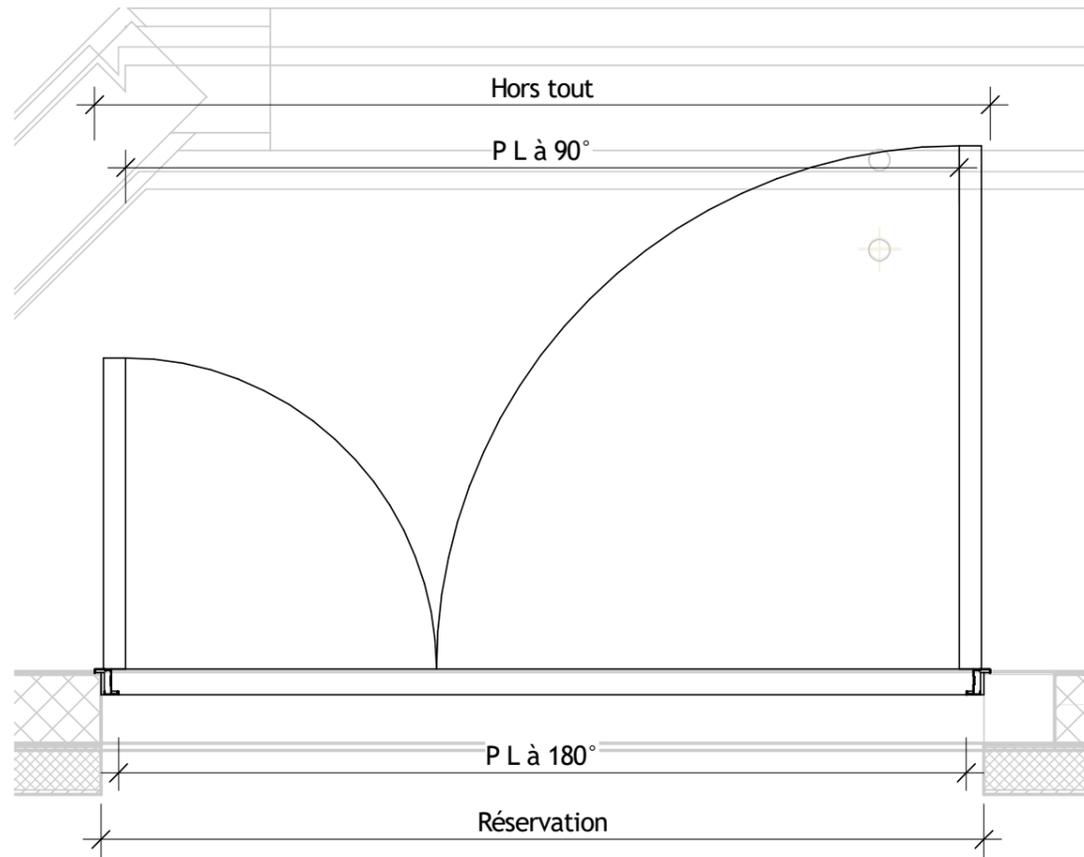

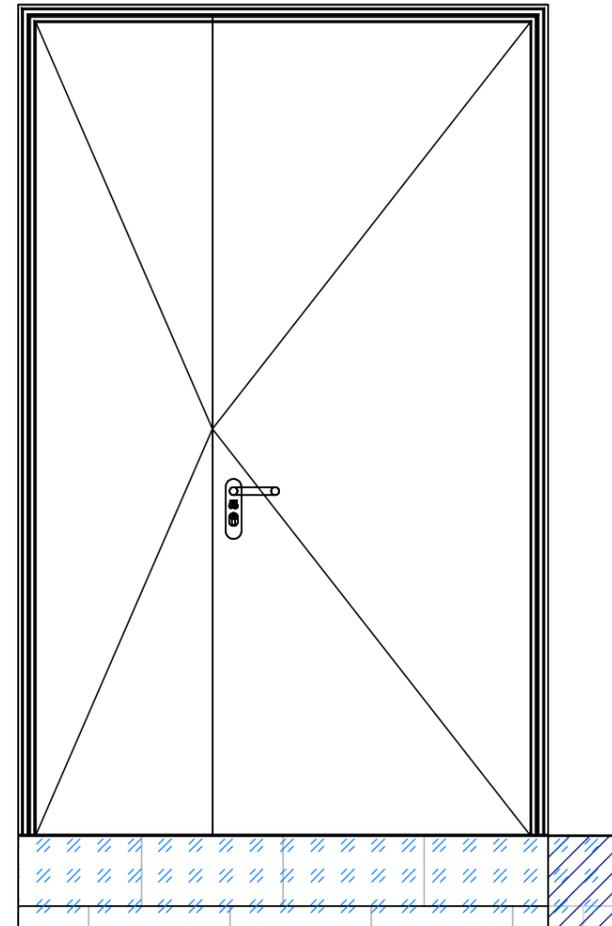



Reperage	
Caractéristique	Valeur
Localisation	ESPACES RESERVES
Référence MOE	COUL_S1_24_a
Numéro du lot	Livret 7
Référence BESIX	S1.096
Description	
Type désignation	BATTANTE
Degrès Feu	EI 30
Affaiblissement Acoustique	0
Gamme	PREMIUM
Modele	TURIA EI30
Procès Verbaux	RS21-005/B




Dimension	
Caractéristique	Valeur
Dim RESERVATION maçonnerie PORTEMETAL L	1.500
Dim RESERVATION maçonnerie PORTEMETAL H	2.350
Dim PASSAGE Dormant PORTEMETAL L	1.400
Dim PASSAGE Dormant PORTEMETAL H	2.300
DIM PL OUVERTURE 90° L	1.360
HORS TOUT L	1.536
HORS TOUT H	2.368
Nombre de vantaux	2.000
Largeur passage vantail principal à 90°	0.900
Type de cadre (Bati Z/Bati U)	Oui / Non
RAL	7039
Finition	PREMIUM / T

Accessoires Vantail de service	
Caractéristique	Valeur
Sous Teinture	NON
Cadre	CS5Z
Béquillage côté paumelles	P1FX-BEQ+CYL/PLAQUE
Béquillage côté Opposé paumelles	P1FX-BEQ+CYL/PLAQUE
Contrôle d'accès	OUI
Serrure	CF50-Standard
Cylindre provisoir	PROVISOIRE
Ferme porte sur le service	TS10D-Compas
Ferme porte coté opposé	CP
Béquillage Opposé Paumelles Cremone de pompier	Crémone-BA32
Contact	2 hors lot
Protection INOX	SANS
Occulus	NON
Butée	2-AC14
DAS	Non

Hors tout

Passage libre

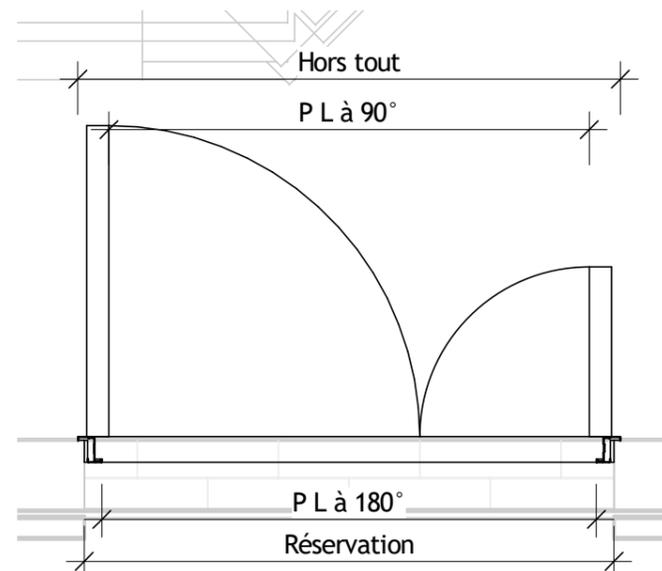
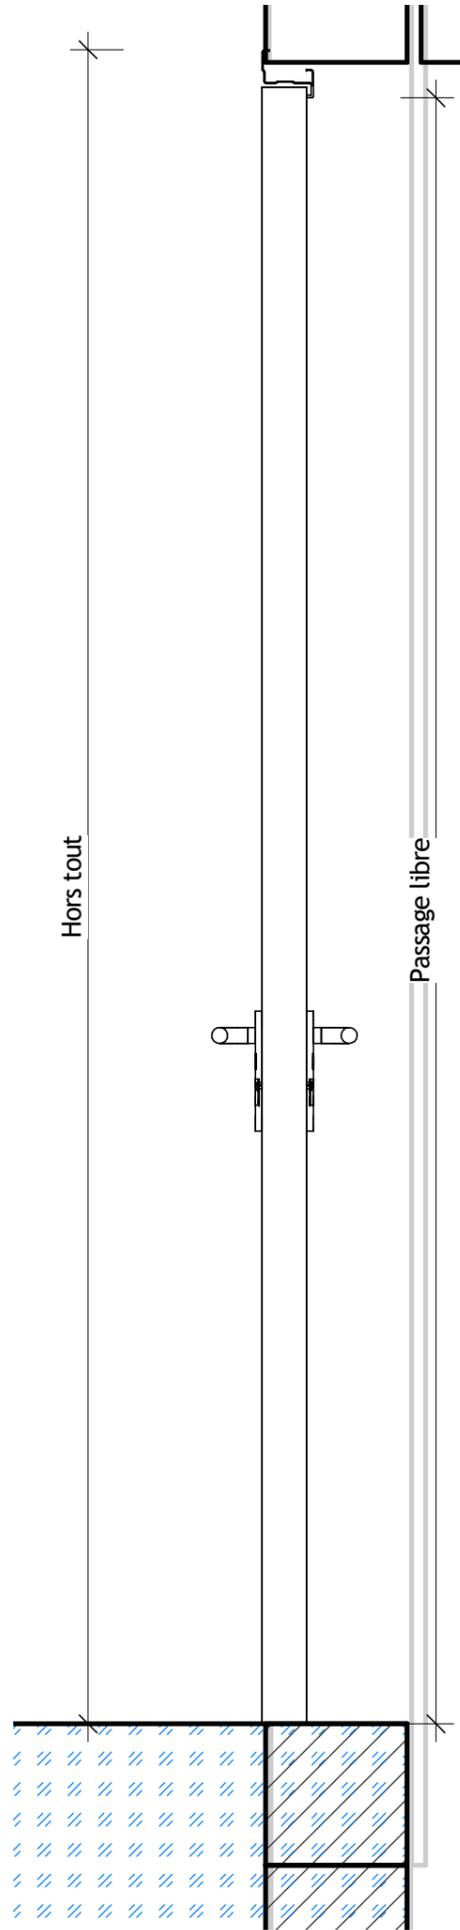


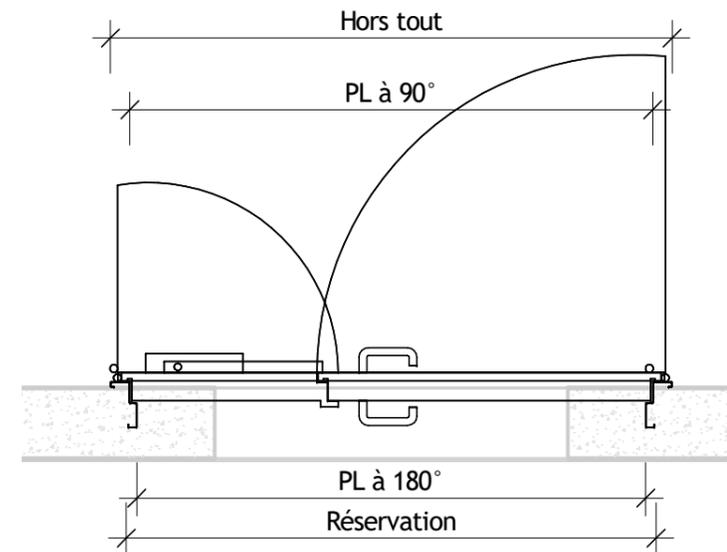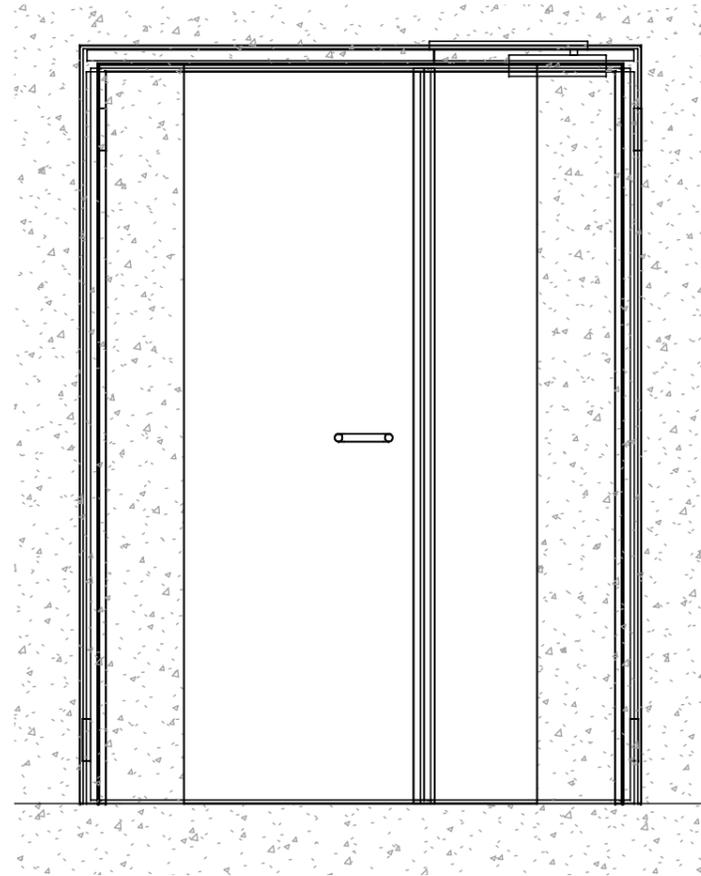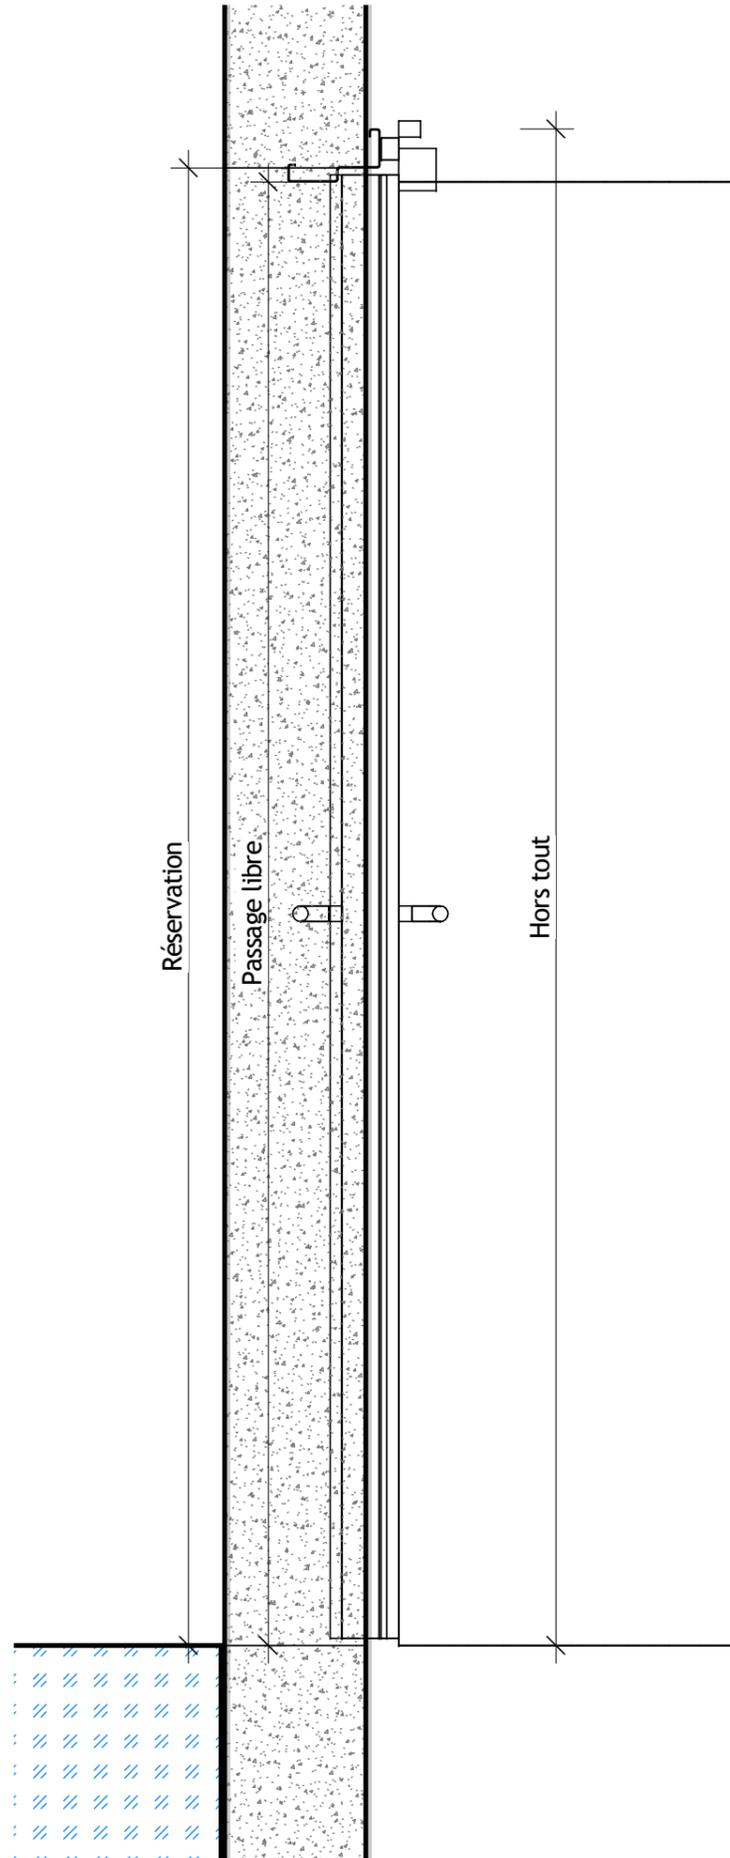

Reperage	
Caractéristique	Valeur
Localisation	ESPACES RESERVES
Référence MOE	LOAA_S1_01_a
Numéro du lot	Livret 7
Référence BESIX	S1.102
Description	
Type désignation	BATTANTE
Degrés Feu	EI 60
Affaiblissement Acoustique	0
Gamme	PREMIUM
Modele	TURIA EI60
Procès Verbaux	RS21-005/B

Dimension	
Caractéristique	Valeur
Dim RESERVATION maçonnerie PORTEMETAL L	1.500
Dim RESERVATION maçonnerie PORTEMETAL H	2.100
Dim PASSAGE Dormant PORTEMETAL L	1.440
Dim PASSAGE Dormant PORTEMETAL H	2.070
DIM PL OUVERTURE 90° L	1.510
HORS TOUT L	1.590
HORS TOUT H	2.145
Nombre de vantaux	2.000
Largeur passage vantail principal à 90°	0.865
Type de cadre (Bati Z/Bati U)	Oui / Non
RAL	7039
Finition	PREMIUM / T


Accessoires Vantail de service	
Caractéristique	Valeur
Sous Teinture	NON
Cadre	CS5Z
Béquillage côté paumelles	P1FX-BEQ+CYL/PLAQUE
Béquillage côté Opposé paumelles	P1FX-BEQ+CYL/PLAQUE
Contrôle d'accès	SANS
Serrure	CF60-Sortie Libre
Cylindre provisoir	PROVISOIRE
Ferme porte sur le service	TS10D-Compas
Ferme porte côté opposé	CP
Béquillage Opposé Paumelles Cremone de pompier	Crémone-BA32
Contact	SANS
Protection INOX	SANS
Oculus	NON
Butée	2-AC14
DAS	Non


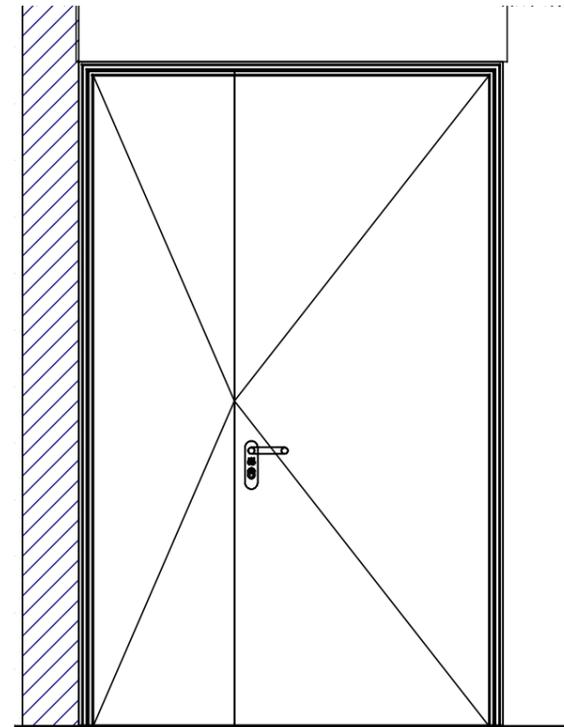
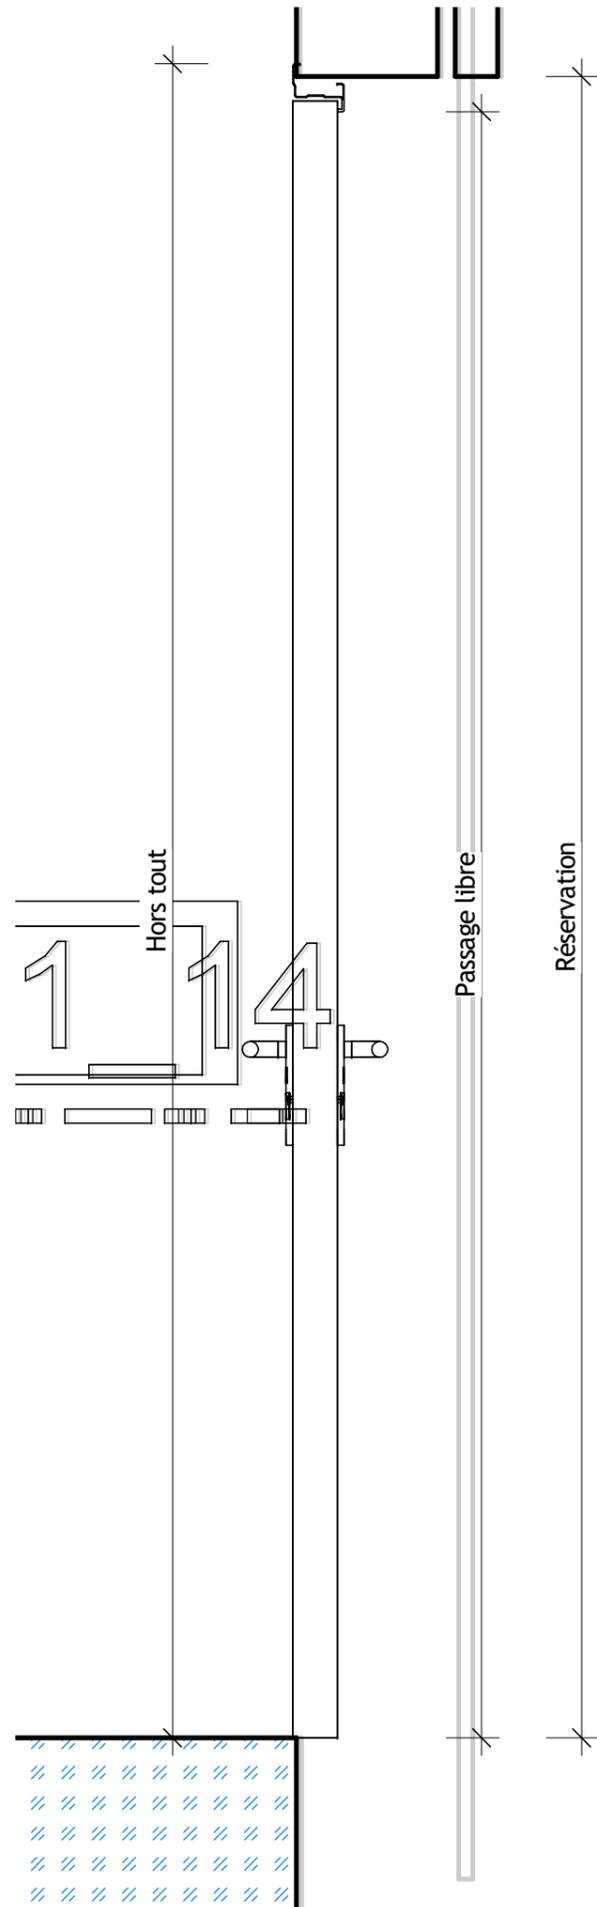


Reperage	
Caractéristique	Valeur
Localisation	ESPACES RESERVES
Référence MOE	COUL_S1_26_b
Numéro du lot	Livret 7
Référence BESIX	S1.112
Description	
Type désignation	BATTANTE
Degrès Feu	EI 30
Affaiblissement Acoustique	0
Gamme	PREMIUM
Modele	TURIA EI30
Procès Verbaux	RS21-005/B

Dimension	
Caractéristique	Valeur
Dim RESERVATION maçonnerie PORTEMETAL L	1.500
Dim RESERVATION maçonnerie PORTEMETAL H	2.350
Dim PASSAGE Dormant PORTEMETAL L	1.400
Dim PASSAGE Dormant PORTEMETAL H	2.300
DIM PL OUVERTURE 90° L	1.360
HORS TOUT L	1.536
HORS TOUT H	2.368
Nombre de vantaux	2.000
Largeur passage vantail principal à 90°	0.900
Type de cadre (Bati Z/Bati U)	Oui / Non
RAL	7039
Finition	PREMIUM / T

Accessoires Vantail de service	
Caractéristique	Valeur
Sous Teinture	NON
Cadre	CS5Z
Béquillage côté paumelles	P1FX-BEQ+CYL/PLAQUE
Béquillage côté Opposé paumelles	P1FX-BEQ+CYL/PLAQUE
Contrôle d'accès	OUI
Serrure	CF50-Standard
Cylindre provisoir	PROVISOIRE
Ferme porte sur le service	TS10D-Compas
Ferme porte coté opposé	CP
Béquillage Opposé Paumelles Cremone de pompier	Crémone-BA32
Contact	2 hors lot
Protection INOX	SANS
Oculus	NON
Butée	2-AC14
DAS	Non


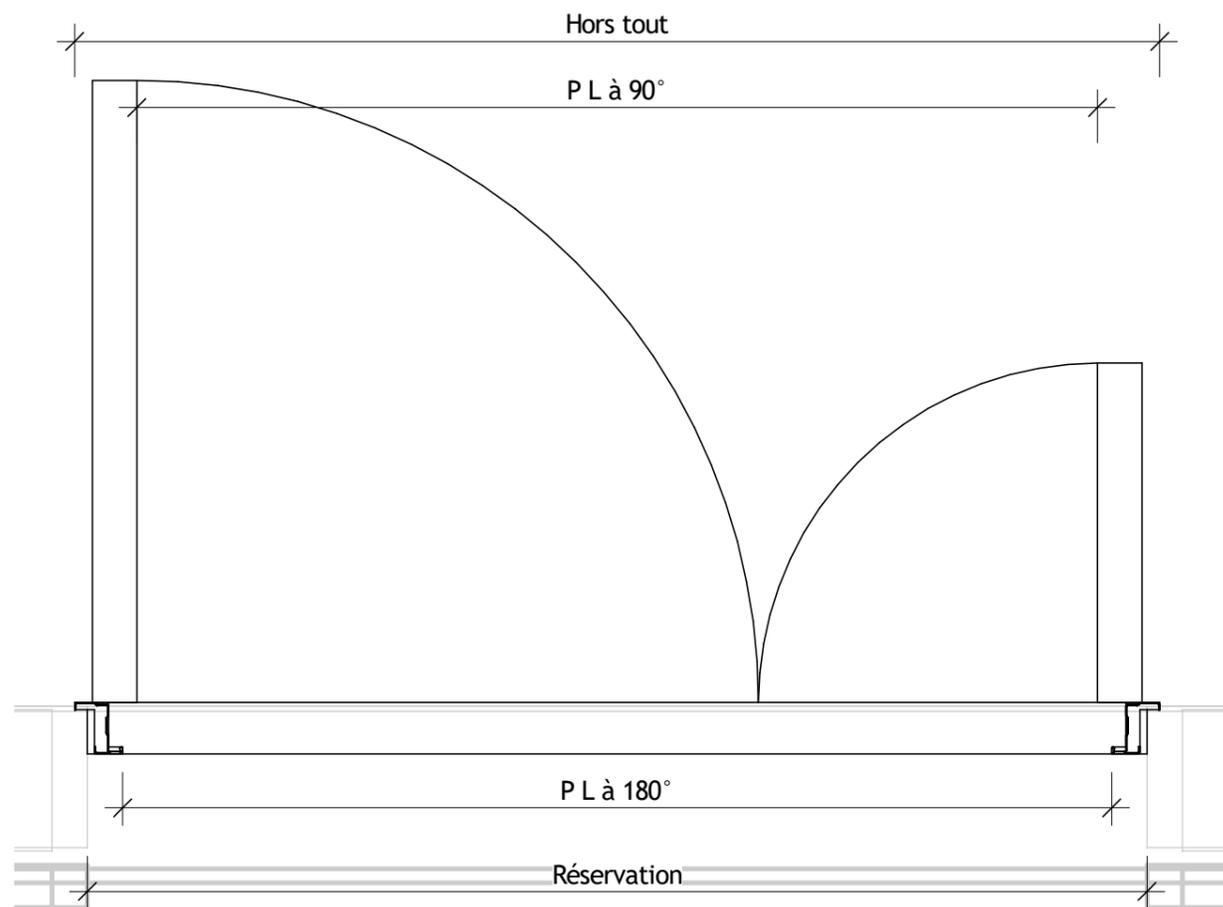


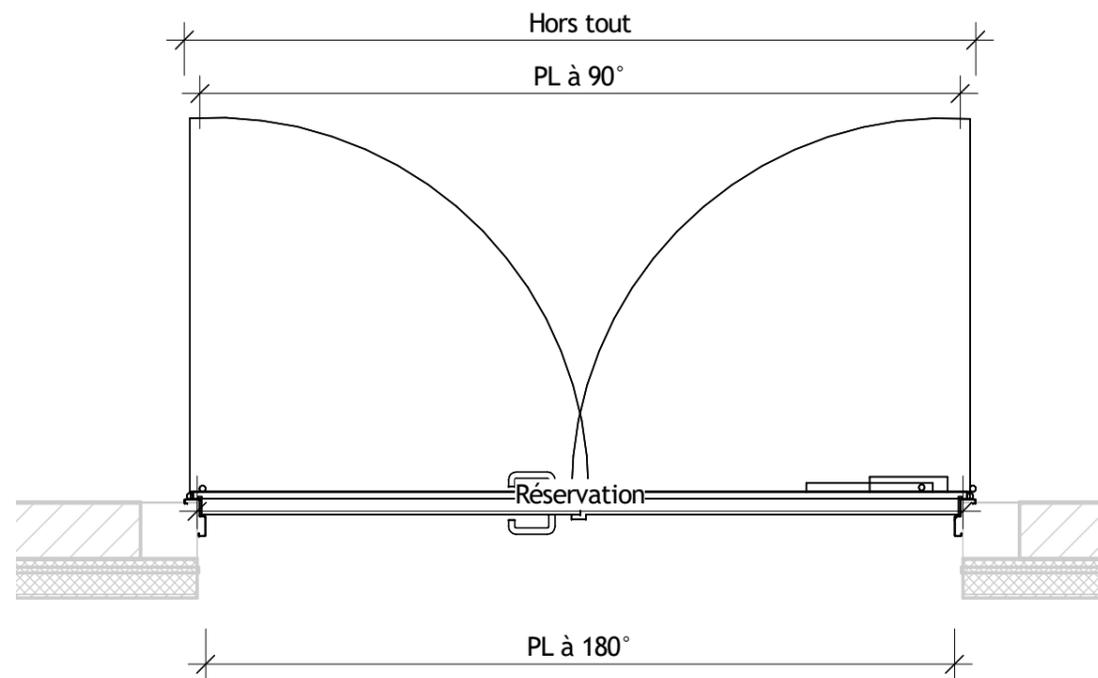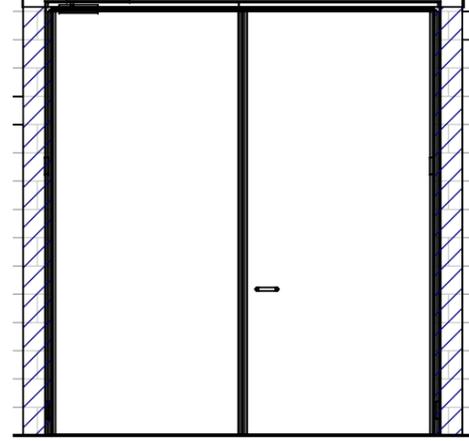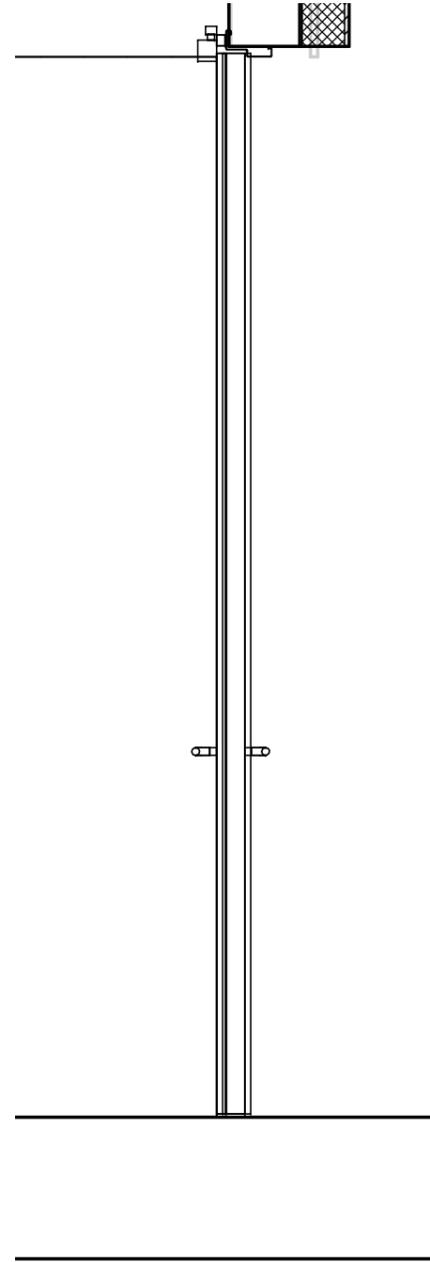

Reperage	
Caractéristique	Valeur
Localisation	ESPACES RESERVES
Référence MOE	PEFO_S1_02_a
Numéro du lot	Livret 7
Référence BESIX	S1.120
Description	
Type désignation	BATTANTE
Degrès Feu	EI 60
Affaiblissement Acoustique	0
Gamme	TECHNIQUE
Modele	PGP-2172
Procès Verbaux	PFEFR15-000235

Dimension	
Caractéristique	Valeur
Dim RESERVATION maçonnerie PORTEMETAL L	2.710
Dim RESERVATION maçonnerie PORTEMETAL H	3.030
Dim PASSAGE Dormant PORTEMETAL L	2.650
Dim PASSAGE Dormant PORTEMETAL H	3.000
DIM PL OUVERTURE 90° L	2.720
HORS TOUT L	2.800
HORS TOUT H	3.075
Nombre de vantaux	2.000
Largeur passage vantail principal à 90°	1.290
Type de cadre (Bati Z/Bati U)	Oui / Non
RAL	P7035
Finition	TECHNIQUE / T


Accessoires Vantail de service	
Caractéristique	Valeur
Sous Teinture	NON
Cadre	PAP-Z
Béquillage côté paumelles	ECOD110/PLAQUE-BEQ+CYL
Béquillage côté Opposé paumelles	ECOD110/PLAQUE-BEQ+CYL
Controle d'accès	OUI
Serrure	BMH 1020-Standard
Cylindre provisoir	PROVISOIRE
Ferme porte sur le service	TS93 EN5-7
Ferme porte coté opposé	CP
Béquillage Opposé Paumelles Cremone de pompier	Crémone-Flush bolt Iseo
Contact	2 hors lot
Protection INOX	SANS
Occulus	NON
Butée	SANS
DAS	Non

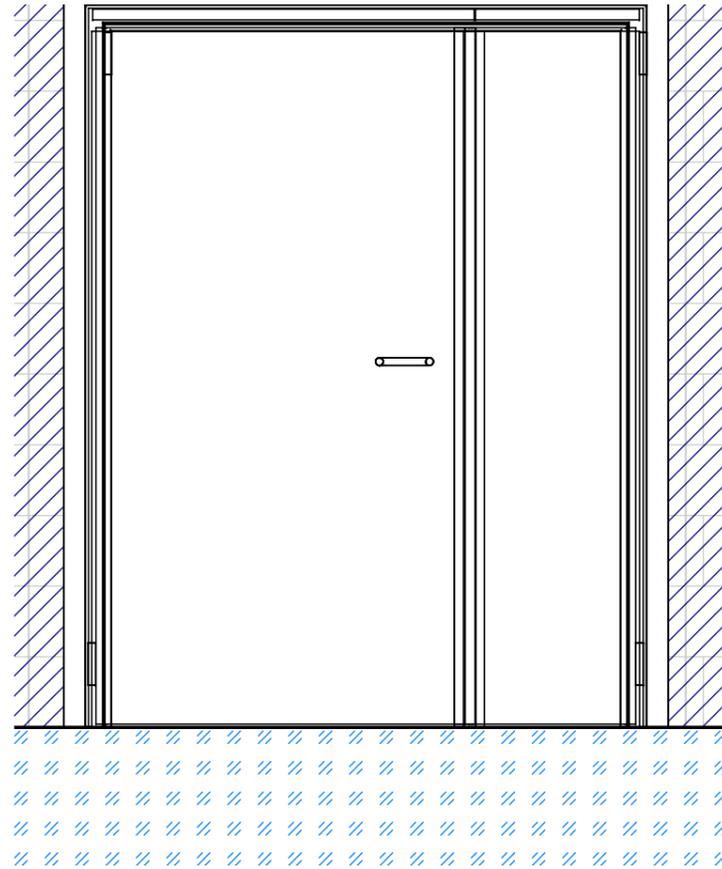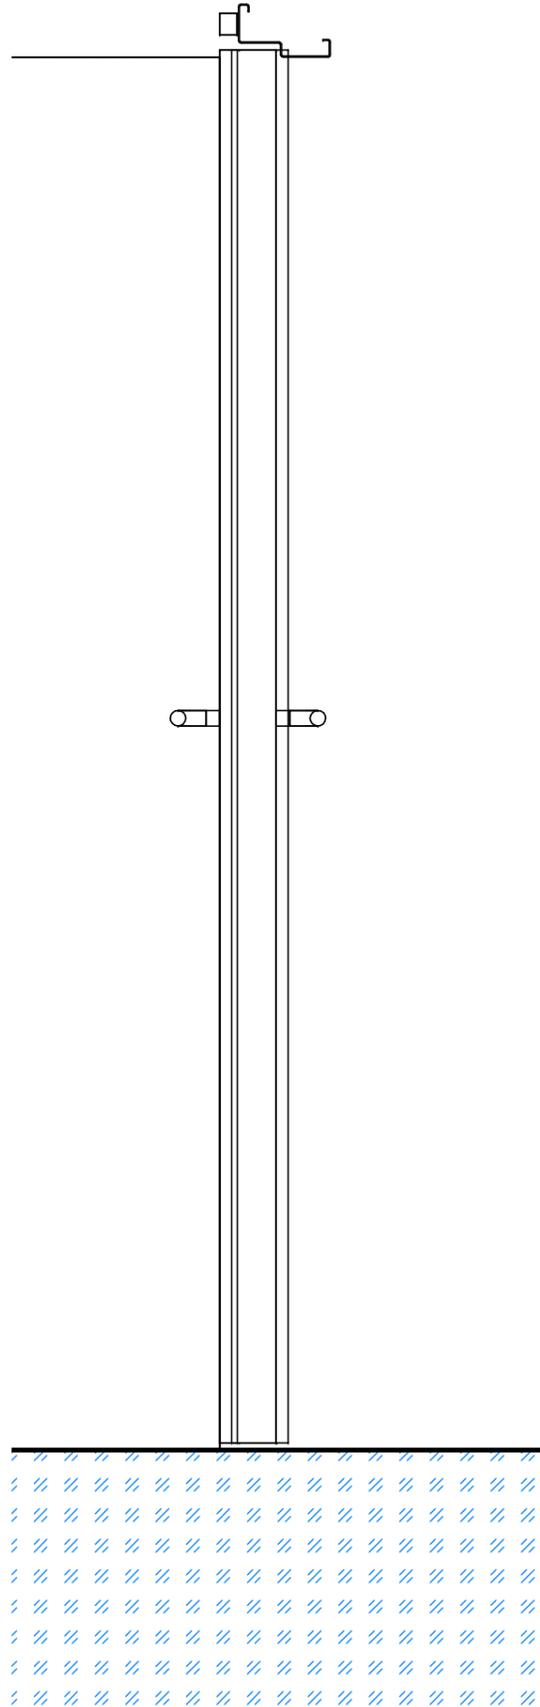

Reperage	
Caractéristique	Valeur
Localisation	ESPACES RESERVES
Référence MOE	PEFO_S1_04_a
Numéro du lot	Livret 7
Référence BESIX	S1.126
Description	
Type désignation	BATTANTE
Degrès Feu	EI60
Affaiblissement Acoustique	0
Gamme	TECHNIQUE
Modèle	PGP-2172
Procès Verbaux	PFEFR15-000235

Dimension	
Caractéristique	Valeur
Dim RESERVATION maçonnerie PORTEMETAL L	1.500
Dim RESERVATION maçonnerie PORTEMETAL H	2.000
Dim PASSAGE Dormant PORTEMETAL L	1.440
Dim PASSAGE Dormant PORTEMETAL H	1.970
DIM PL OUVERTURE 90° L	1.510
HORS TOUT L	1.590
HORS TOUT H	2.045
Nombre de vantaux	2.000
Largeur passage vantail principal à 90°	0.965
Type de cadre (Bati Z/Bati U)	Oui / Non
RAL	7039
Finition	TECHNIQUE / T




Accessoires Vantail de service	
Caractéristique	Valeur
Sous Teinture	NON
Cadre	PAP-Z
Béquillage côté paumelles	ECOD110/PLAQUE-BEQ+CYL
Béquillage côté Opposé paumelles	ECOD110/PLAQUE-BEQ+CYL
Contrôle d'accès	SANS
Serrure	BMH 1020-Standard
Cylindre provisoir	PROVISOIRE
Ferme porte sur le service	TS93 EN2-5
Ferme porte coté opposé	CP
Béquillage Opposé Paumelles Cremone de pompier	Crémone-Flush bolt Iseo
Contact	SANS
Protection INOX	SANS
Occulus	NON
Butée	SANS
DAS	Non



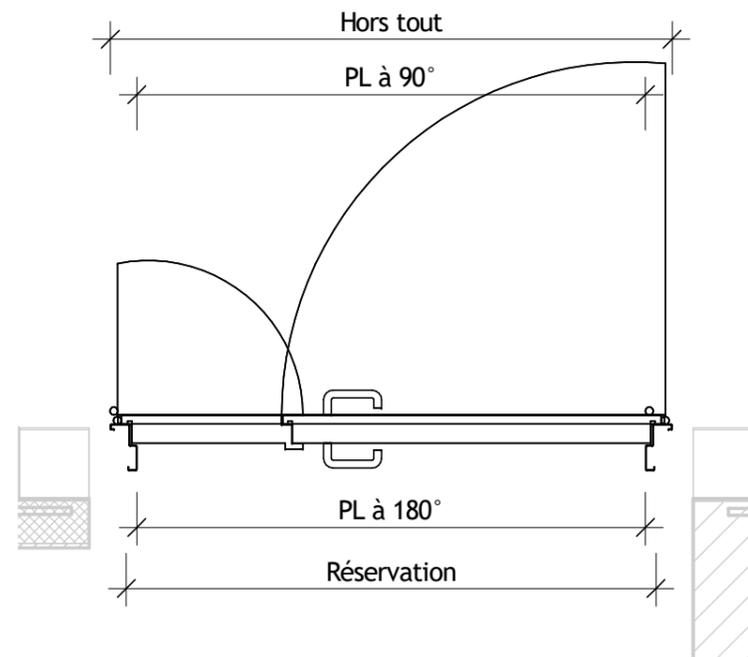


Reperage	
Caractéristique	Valeur
Localisation	ESPACES RESERVES
Référence MOE	PEFO_S1_06_a
Numéro du lot	Livret 7
Référence BESIX	S1.127
Description	
Type désignation	BATTANTE
Degrès Feu	EI 60
Affaiblissement Accoustique	0
Gamme	PREMIUM
Modele	TURIA MEGA EI60
Procès Verbaux	RS20-065

Dimension	
Caractéristique	Valeur
Dim RESERVATION maçonnerie PORTEMETAL L	1.700
Dim RESERVATION maçonnerie PORTEMETAL H	2.550
Dim PASSAGE Dormant PORTEMETAL L	1.600
Dim PASSAGE Dormant PORTEMETAL H	2.500
DIM PL OUVERTURE 90° L	1.560
HORS TOUT L	1.736
HORS TOUT H	2.568
Nombre de vantaux	2.000
Largeur passage vantail principal à 90°	0.900
Type de cadre (Bati Z/Bati U)	Oui / Non
RAL	7039
Finition	PREMIUM / T

Accessoires Vantail de service	
Caractéristique	Valeur
Sous Teinture	NON
Cadre	CS5Z
Béquillage côté paumelles	P1FX-BEQ+CYL/PLAQUE
Béquillage côté Opposé paumelles	P1FX-BEQ+CYL/PLAQUE
Controlé d'accès	OUI
Serrure	CF50-Standard
Cylindre provisoir	PROVISOIRE
Ferme porte sur le service	TS20D-Compas
Ferme porte coté opposé	CP
Béquillage Opposé Paumelles Cremone de pompier	Crémone-BA32
Contact	2 hors lot
Protection INOX	SANS
Occulus	NON
Butée	2-AC14
DAS	Non

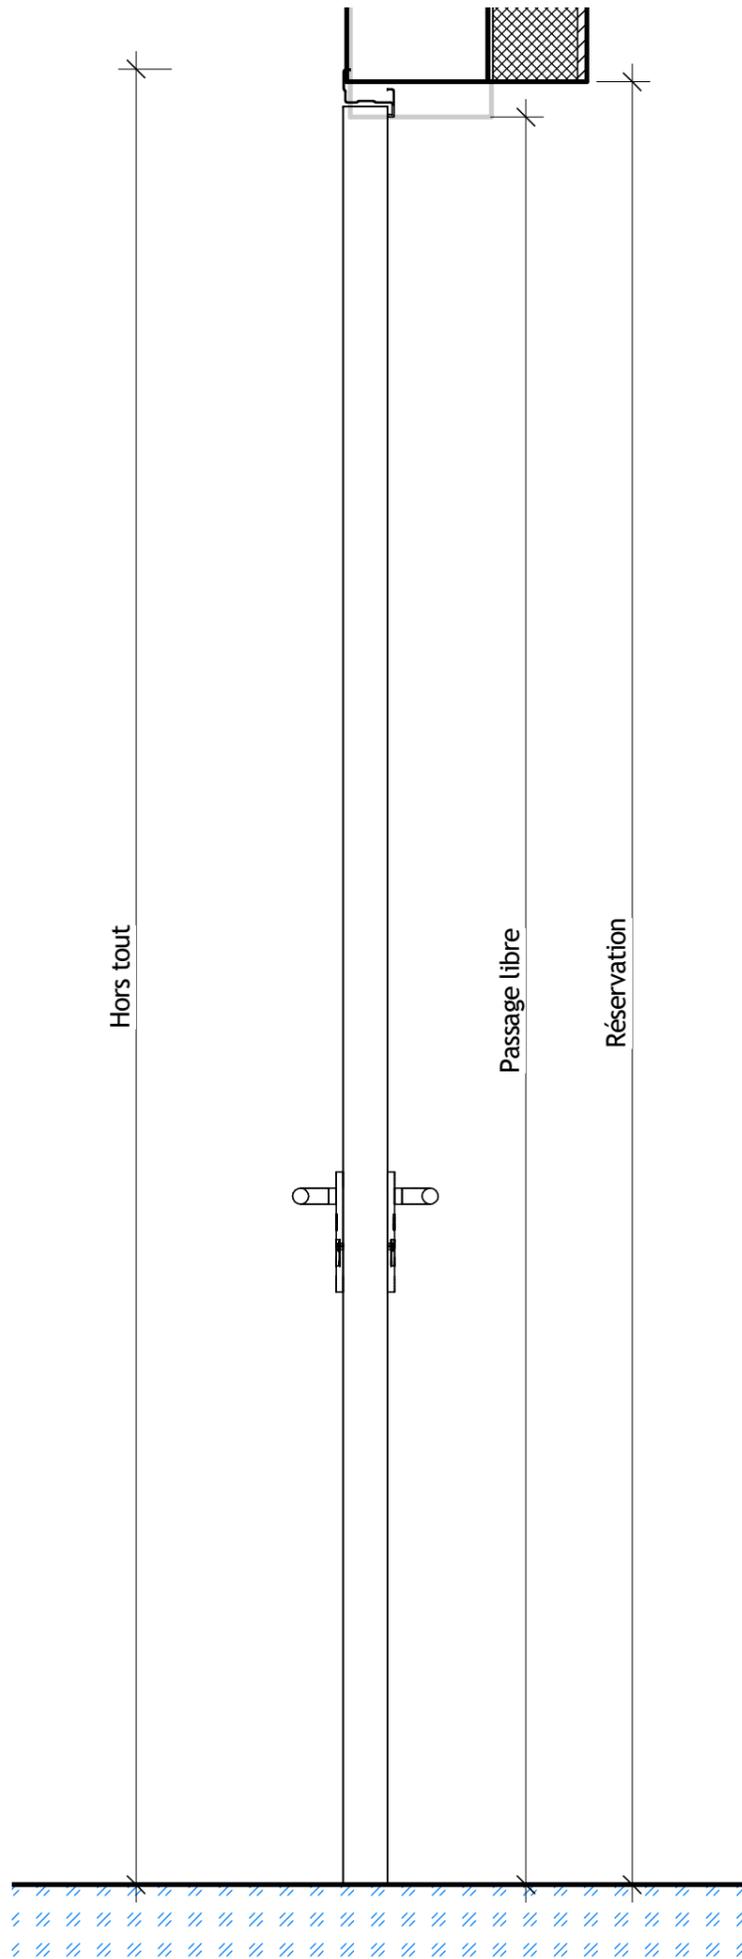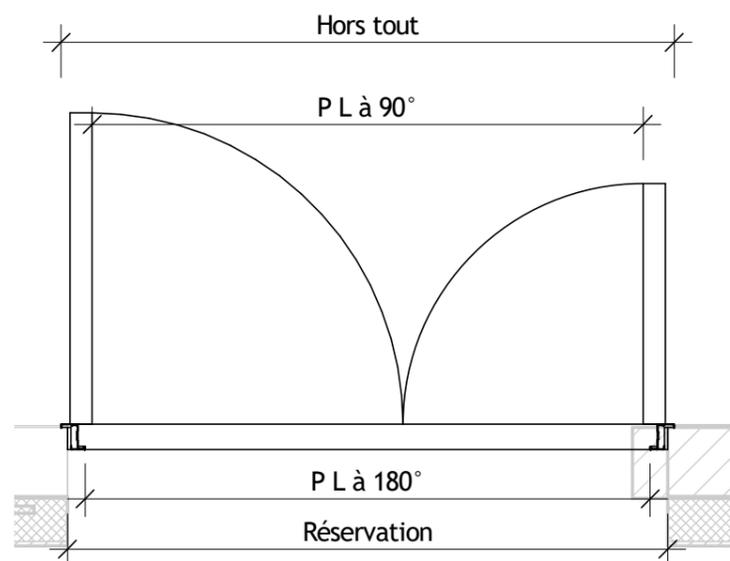
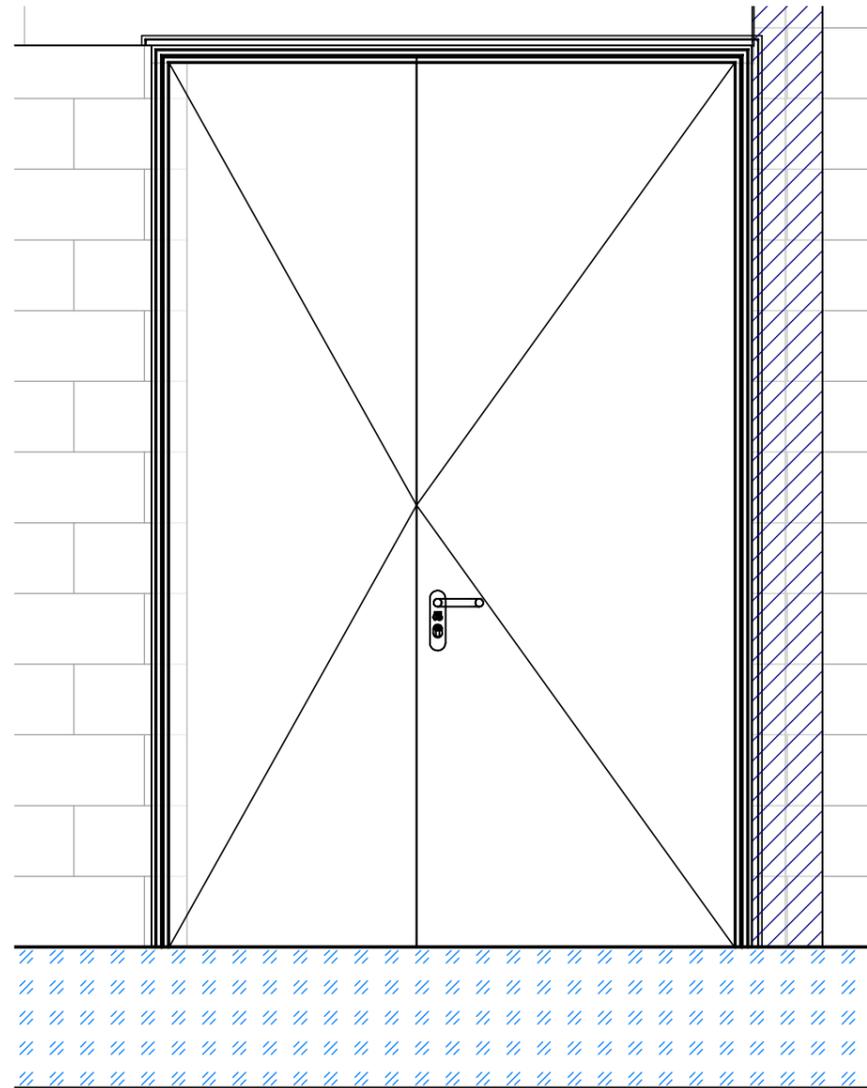


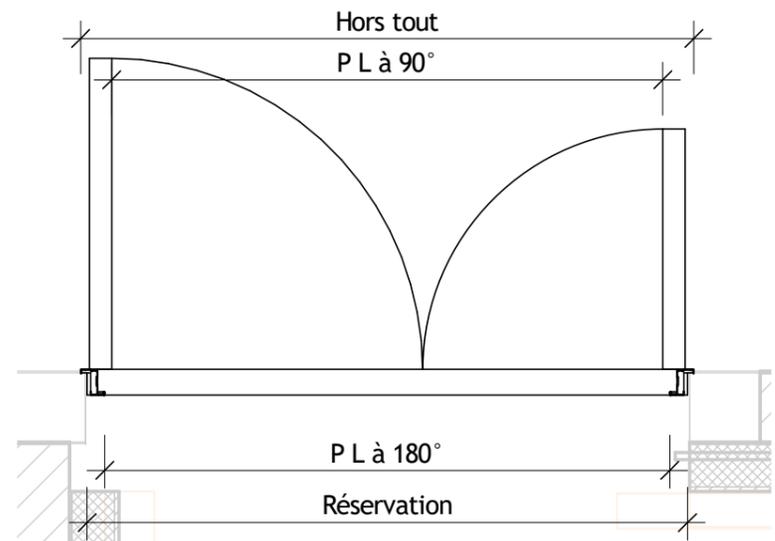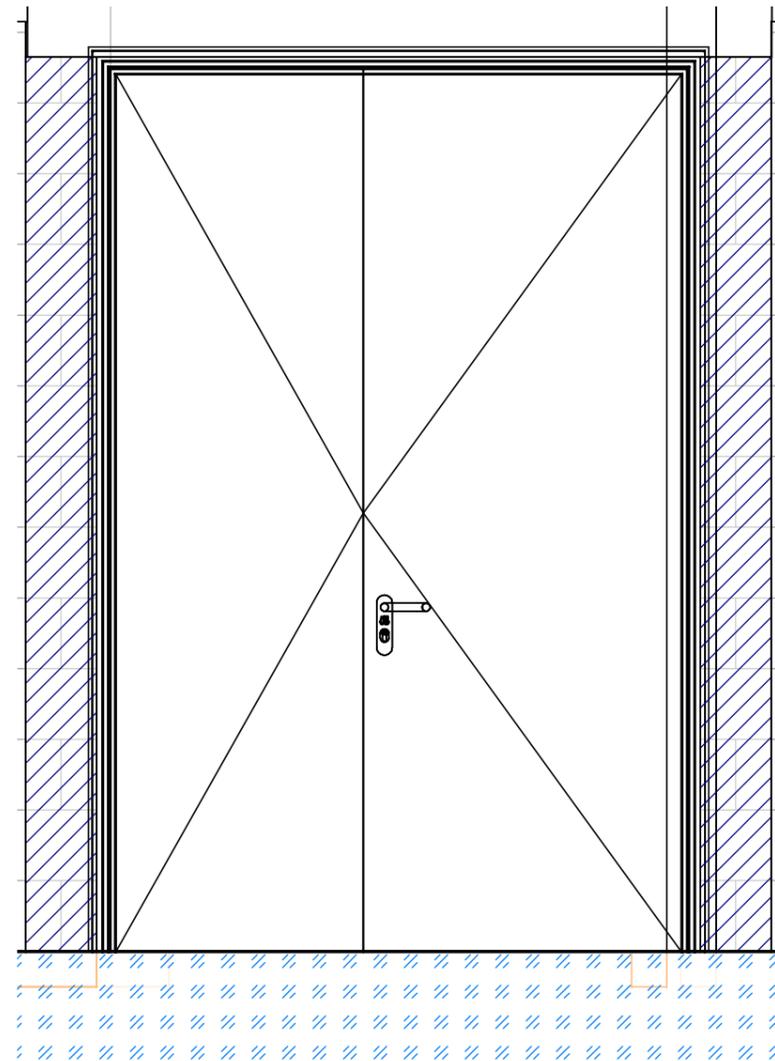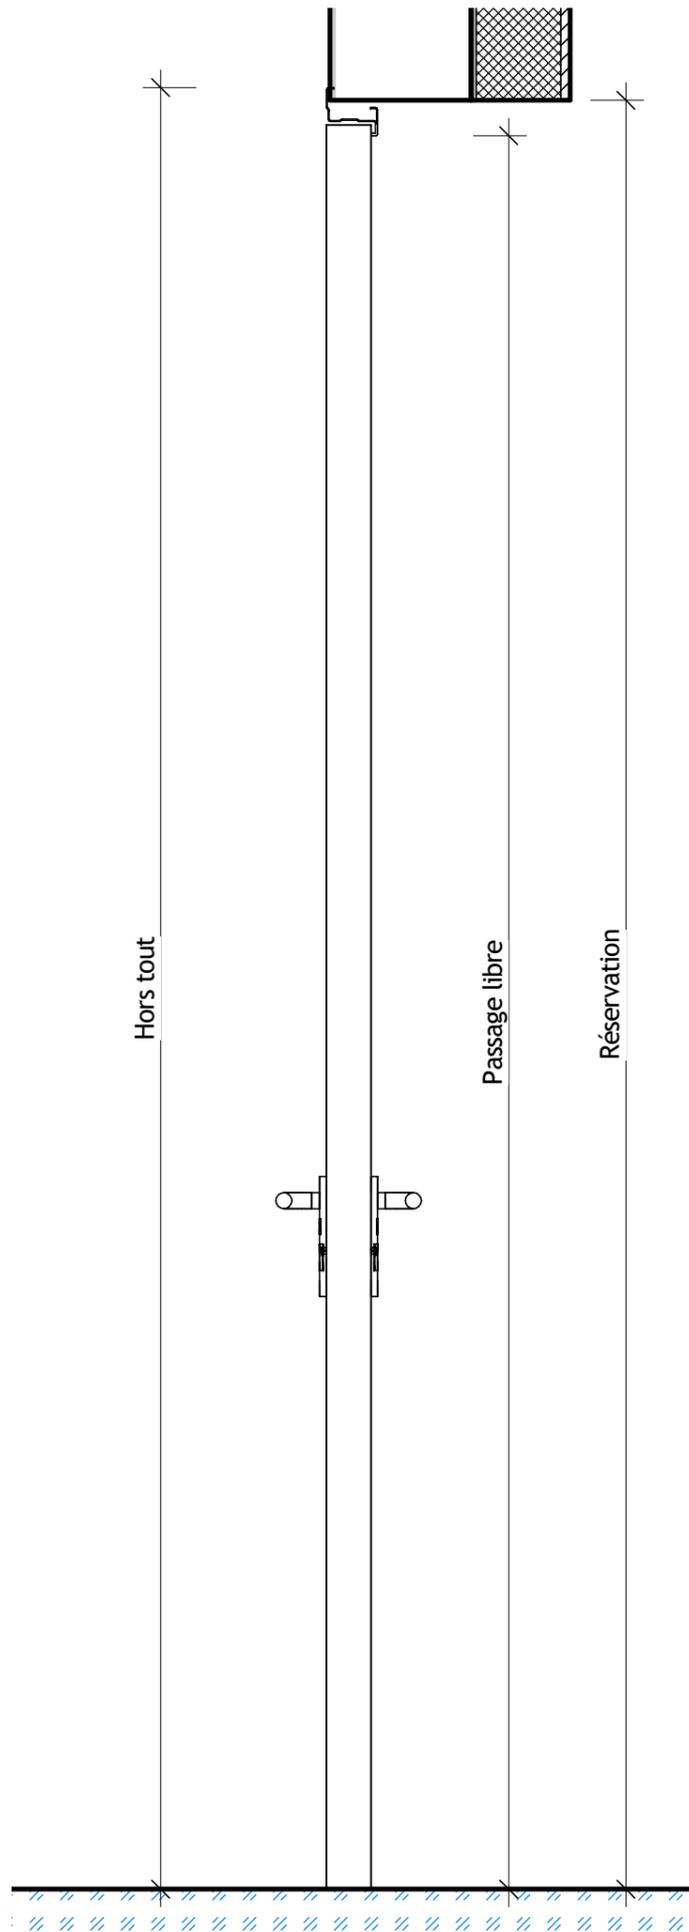

Reperage	
Caractéristique	Valeur
Localisation	ESPACES RESERVES
Référence MOE	PEFB_S1_04_a
Numéro du lot	Livret 7
Référence BESIX	S1.137
Description	
Type désignation	BATTANTE
Degrès Feu	EI 60
Affaiblissement Acoustique	0
Gamme	PREMIUM
Modele	TURIA EI60
Procès Verbaux	RS20-065

Dimension	
Caractéristique	Valeur
Dim RESERVATION maçonnerie PORTEMETAL L	1.700
Dim RESERVATION maçonnerie PORTEMETAL H	2.350
Dim PASSAGE Dormant PORTEMETAL L	1.600
Dim PASSAGE Dormant PORTEMETAL H	2.480
DIM PL OUVERTURE 90° L	1.560
HORS TOUT L	1.736
HORS TOUT H	2.548
Nombre de vantaux	2.000
Largeur passage vantail principal à 90°	0.900
Type de cadre (Bati Z/Bati U)	Oui / Non
RAL	7039
Finition	PREMIUM / T


Accessoires Vantail de service	
Caractéristique	Valeur
Sous Teinture	NON
Cadre	CS5Z
Béquillage côté paumelles	P1FX-BEQ+CYL/PLAQUE
Béquillage côté Opposé paumelles	P1FX-BEQ+CYL/PLAQUE
Contrôle d'accès	OUI
Serrure	CF50-Standard
Cylindre provisoir	PROVISOIRE
Ferme porte sur le service	TS10D-Compas
Ferme porte coté opposé	CP
Béquillage Opposé Paumelles Cremone de pompier	Crémone-BA32
Contact	2 hors lot
Protection INOX	SANS
Occulus	NON
Butée	2-AC14
DAS	Non

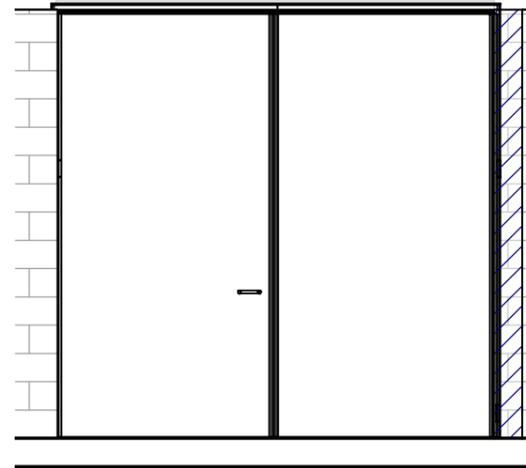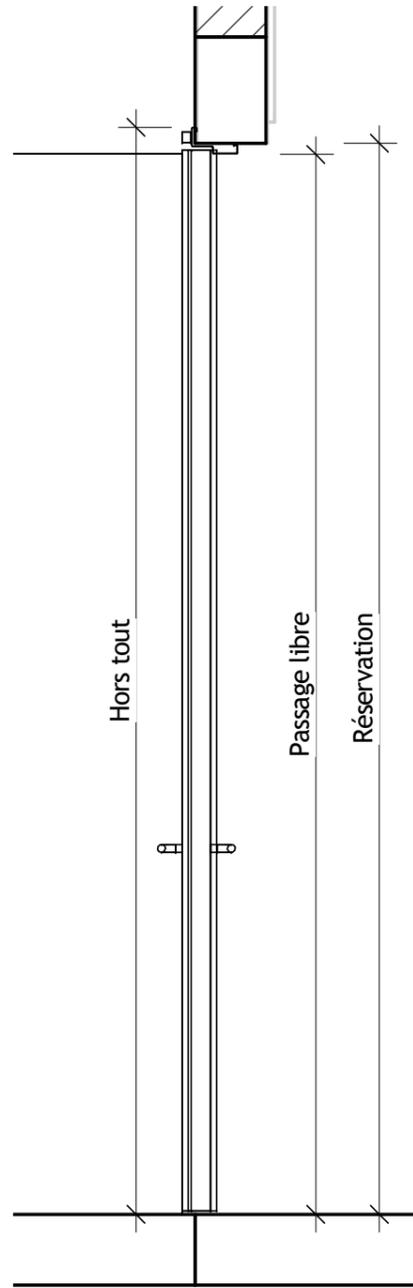


Reperage	
Caractéristique	Valeur
Localisation	ESPACES RESERVES
Référence MOE	LCVC_S1_02_a
Numéro du lot	Livret 7
Référence BESIX	S1.139
Description	
Type désignation	BATTANTE
Degrès Feu	EI60
Affaiblissement Acoustique	40
Gamme	TECHNIQUE
Modele	PGP-2282-AC47
Procès Verbaux	EFR-16-003540

Dimension	
Caractéristique	Valeur
Dim RESERVATION maçonnerie PORTEMETAL L	3.090
Dim RESERVATION maçonnerie PORTEMETAL H	3.030
Dim PASSAGE Dormant PORTEMETAL L	3.030
Dim PASSAGE Dormant PORTEMETAL H	3.000
DIM PL OUVERTURE 90° L	3.100
HORS TOUT L	3.180
HORS TOUT H	3.075
Nombre de vantaux	2.000
Largeur passage vantail principal à 90°	1.465
Type de cadre (Bati Z/Bati U)	Oui / Non
RAL	P7035
Finition	TECHNIQUE / T

Accessoires Vantail de service	
Caractéristique	Valeur
Sous Teinture	NON
Cadre	PAP-Z
Béquillage côté paumelles	ECOD110/PLAQUE-BEQ+CYL
Béquillage côté Opposé paumelles	ECOD110/PLAQUE-BEQ+CYL
Contrôle d'accès	OUI
Serrure	ISEO MTB EXIT-ELEC-multipoints sortie libre
Cylindre provisoir	PROVISOIRE
Ferme porte sur le service	TS93 EN5-7
Ferme porte côté opposé	CP
Béquillage Opposé Paumelles Cremone de pompier	Crémone-Flush bolt Iseo
Contact	2 hors lot
Protection INOX	SANS
Occulus	NON
Butée	SANS
DAS	Non


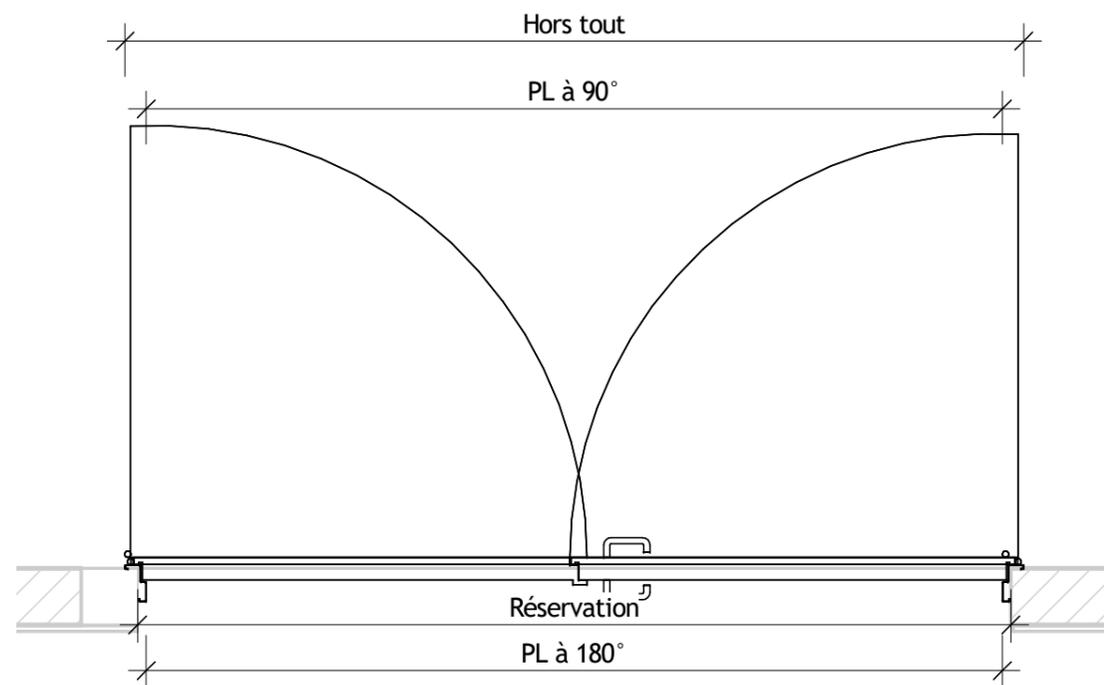




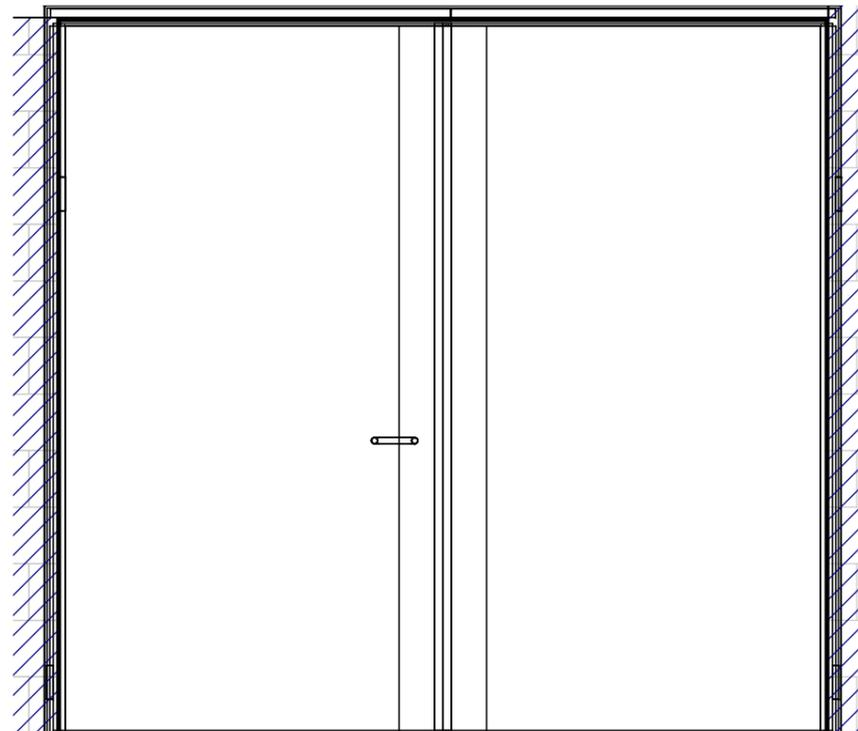


Reperage	
Caractéristique	Valeur
Localisation	ESPACES RESERVES
Référence MOE	LDFG_S1_03_a
Numéro du lot	Livret 7
Référence BESIX	S1.140
Description	
Type désignation	BATTANTE
Degrès Feu	EI60
Affaiblissement Acoustique	40
Gamme	TECHNIQUE
Modele	PGP-2282-AC43
Procès Verbaux	EFR-16-003540

Dimension	
Caractéristique	Valeur
Dim RESERVATION maçonnerie PORTEMETAL L	2.730
Dim RESERVATION maçonnerie PORTEMETAL H	2.530
Dim PASSAGE Dormant PORTEMETAL L	2.670
Dim PASSAGE Dormant PORTEMETAL H	2.500
DIM PL OUVERTURE 90° L	2.740
HORS TOUT L	2.820
HORS TOUT H	2.575
Nombre de vantaux	2.000
Largeur passage vantail principal à 90°	1.300
Type de cadre (Bati Z/Bati U)	Oui / Non
RAL	7039
Finition	TECHNIQUE / T

Accessoires Vantail de service	
Caractéristique	Valeur
Sous Teinture	NON
Cadre	PAP-Z
Béquillage côté paumelles	ECOD110/PLAQUE-BEQ+CYL
Béquillage côté Opposé paumelles	ECOD110/PLAQUE-BEQ+CYL
Contrôle d'accès	OUI
Serrure	ISEO MTB EXIT-ELEC-multipoints sortie libre
Cylindre provisoir	PROVISOIRE
Ferme porte sur le service	TS93 EN5-7
Ferme porte coté opposé	CP
Béquillage Opposé Paumelles Cremone de pompier	Crémone-Flush bolt Iseo
Contact	2 hors lot
Protection INOX	SANS
Occulus	NON
Butée	SANS
DAS	Non


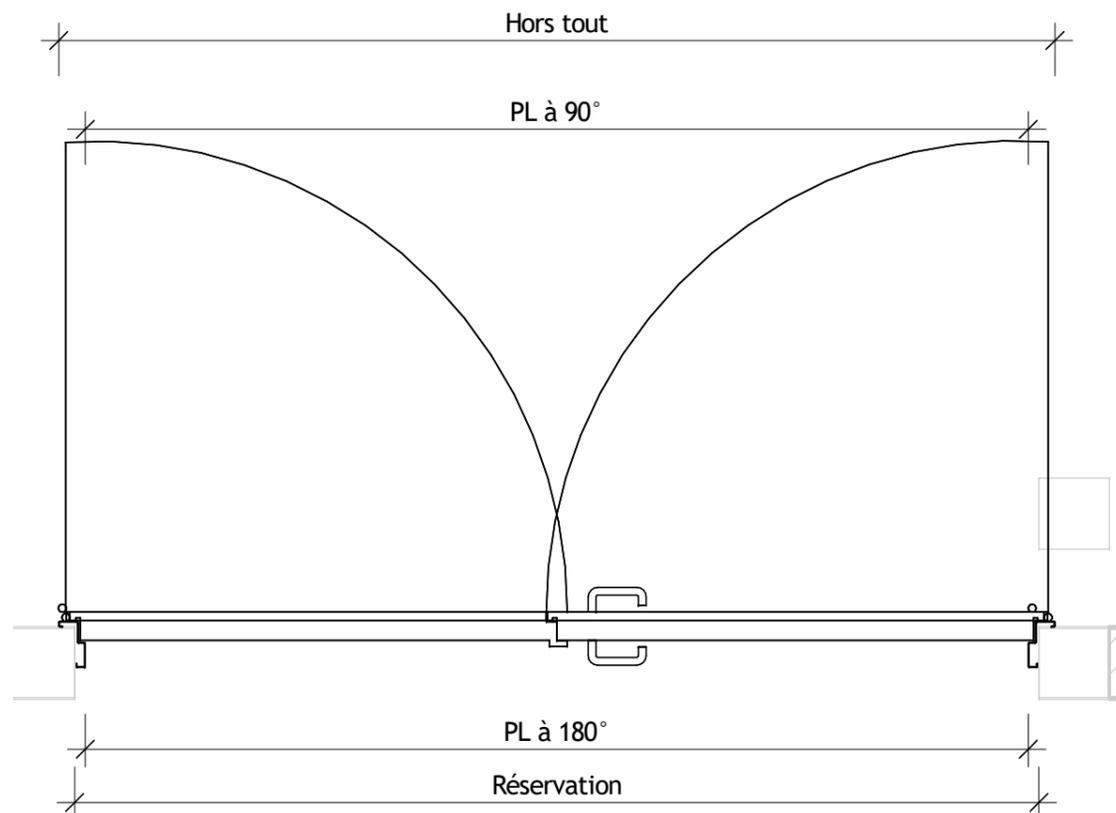
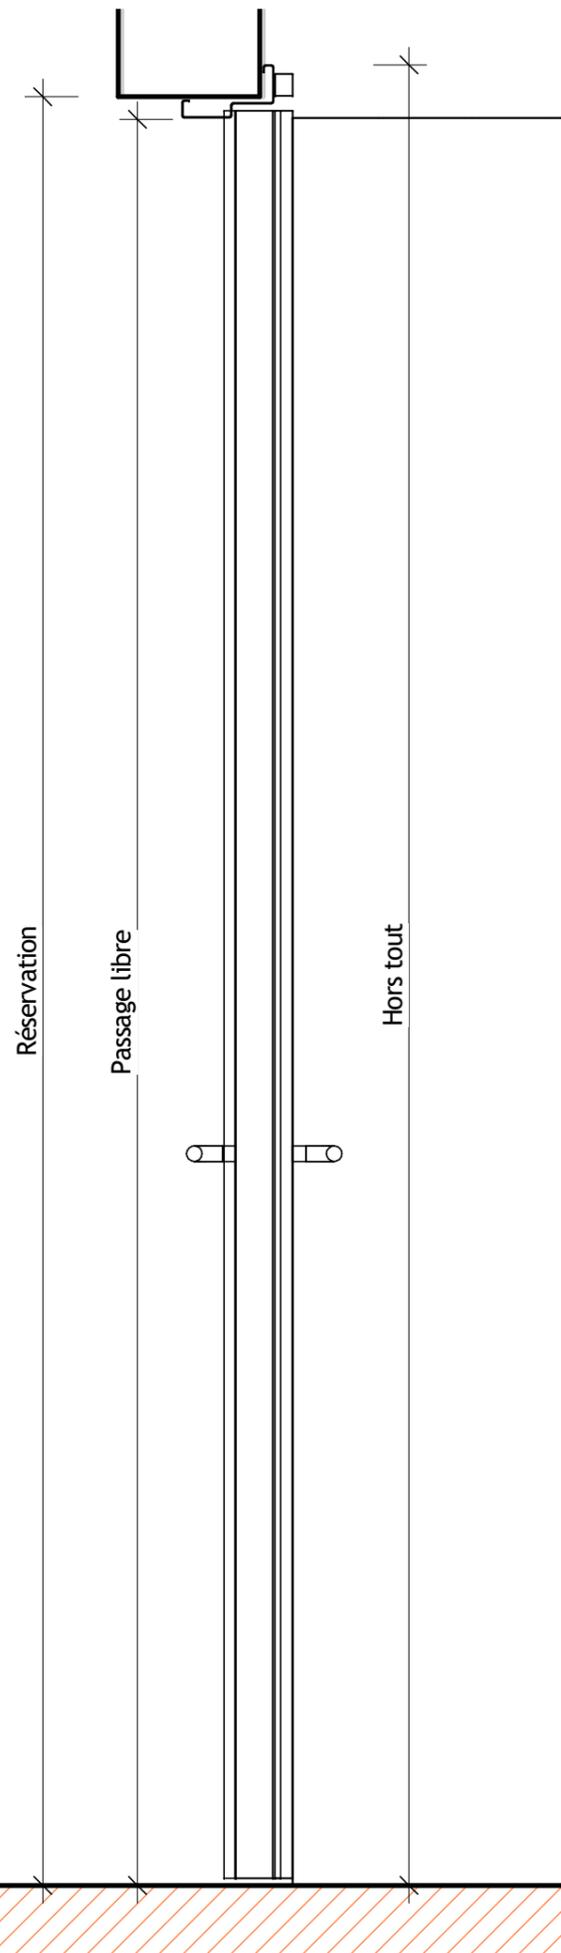


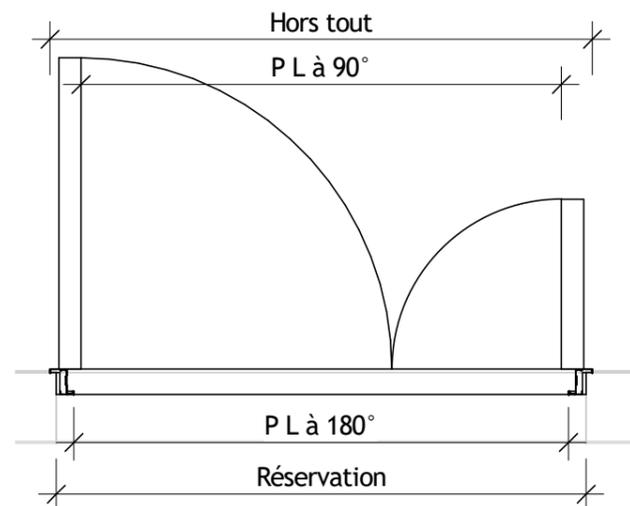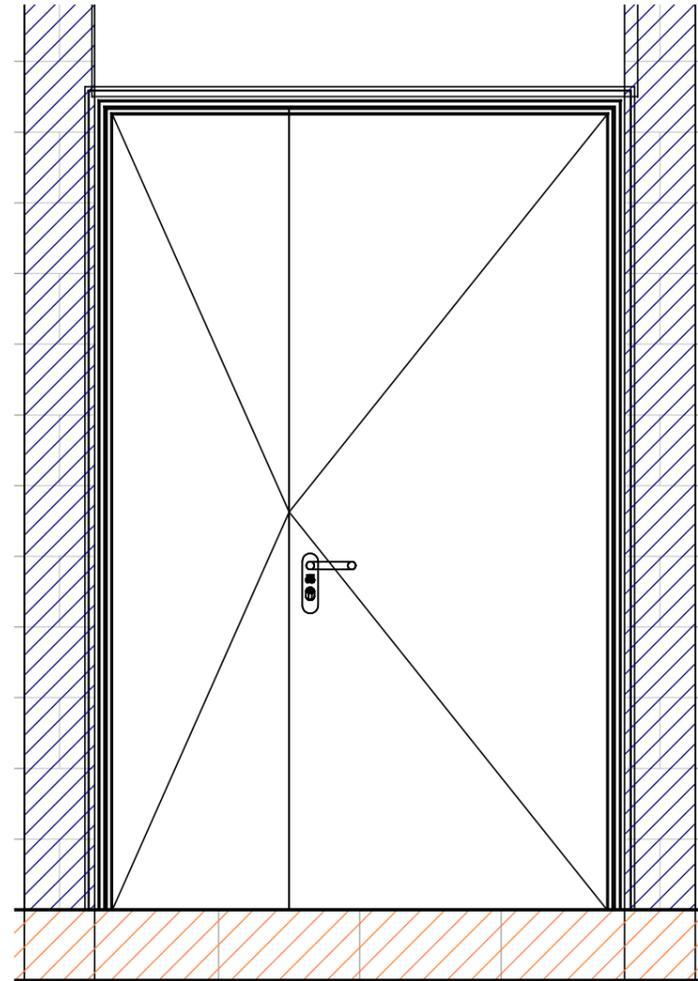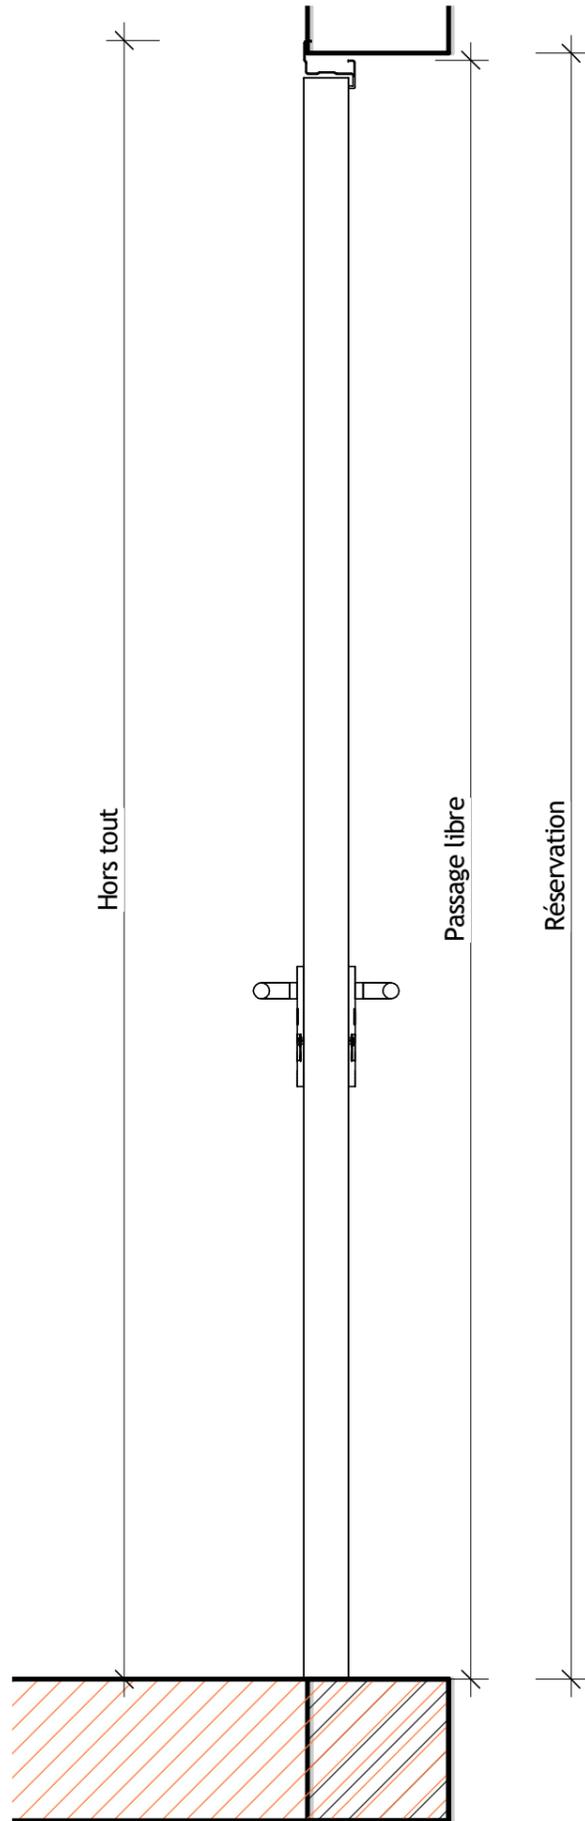

Reperage	
Caractéristique	Valeur
Localisation	ESPACES RESERVES
Référence MOE	CFAP_S1_04_a
Numéro du lot	Livret 7
Référence BESIX	S1.141
Description	
Type désignation	BATTANTE
Degrès Feu	EI 30
Affaiblissement Acoustique	0
Gamme	PREMIUM
Modele	TURIA EI30
Procès Verbaux	RS21-005/B

Dimension	
Caractéristique	Valeur
Dim RESERVATION maçonnerie PORTEMETAL L	1.500
Dim RESERVATION maçonnerie PORTEMETAL H	2.300
Dim PASSAGE Dormant PORTEMETAL L	1.400
Dim PASSAGE Dormant PORTEMETAL H	2.450
DIM PL OUVERTURE 90° L	1.360
HORS TOUT L	1.536
HORS TOUT H	2.518
Nombre de vantaux	2.000
Largeur passage vantail principal à 90°	0.000
Type de cadre (Bati Z/Bati U)	Oui / Non
RAL	7039
Finition	PREMIUM / T




Accessoires Vantail de service	
Caractéristique	Valeur
Sous Teinture	NON
Cadre	CS5Z
Béquillage côté paumelles	P1FX-BEQ+CYL/PLAQUE
Béquillage côté Opposé paumelles	P1FX-BEQ+CYL/PLAQUE
Contrôle d'accès	OUI
Serrure	CF60-ELEC-Sortie Libre
Cylindre provisoir	PROVISOIRE
Ferme porte sur le service	TS93 EN5-7
Ferme porte coté opposé	CP
Béquillage Opposé Paumelles Cremone de pompier	Crémone-BA32
Contact	2 hors lot
Protection INOX	SANS
Occulus	NON
Butée	2-AC14
DAS	Non

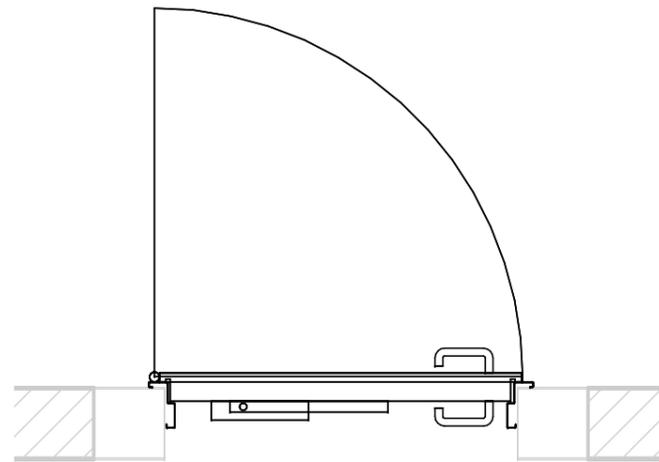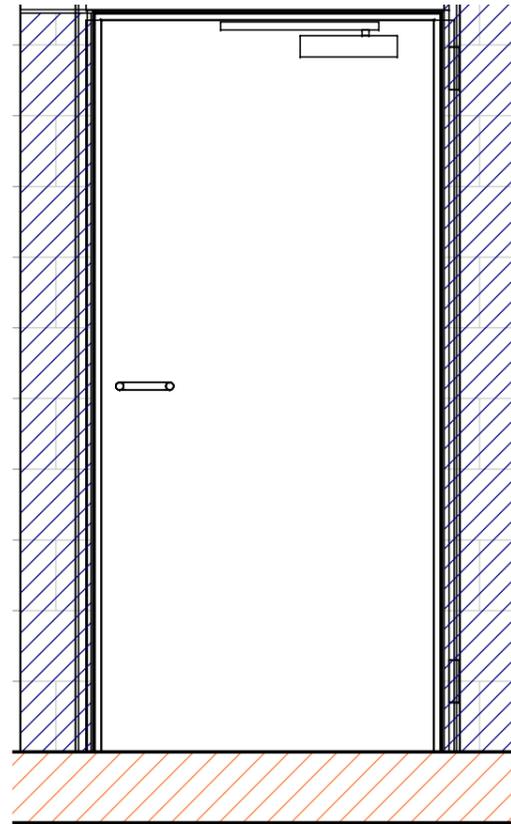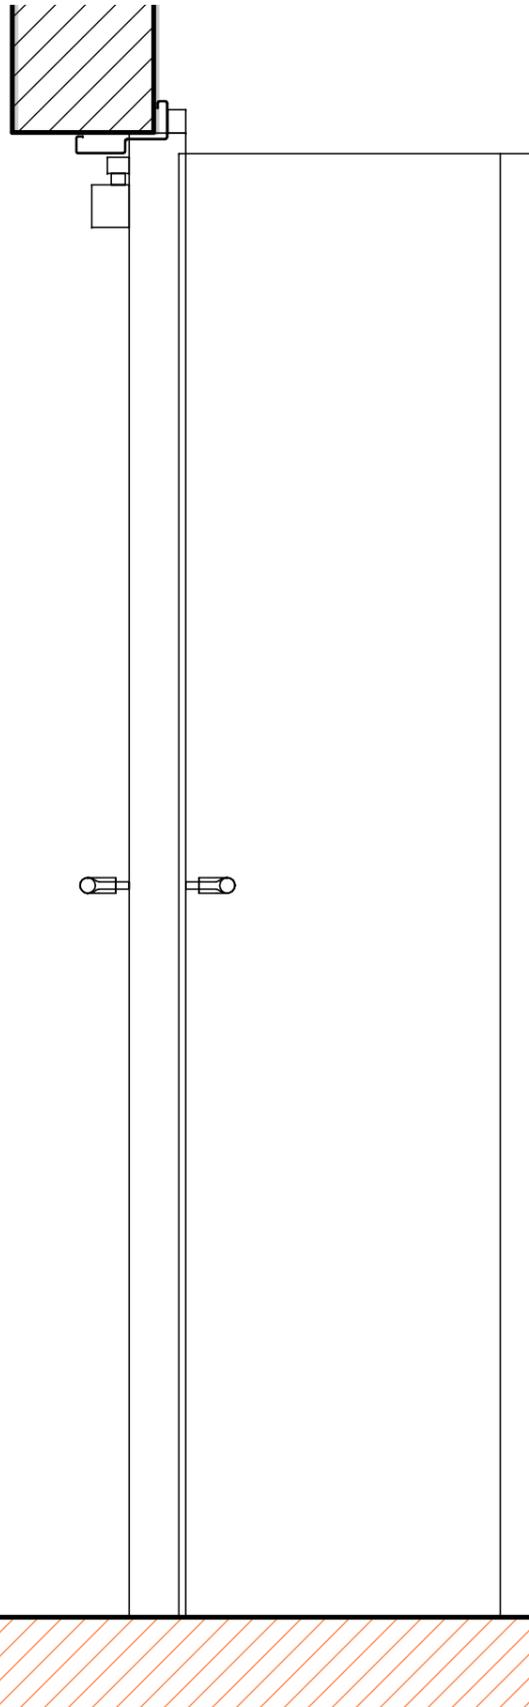

Reperage	
Caractéristique	Valeur
Localisation	ESPACES RESERVES
Référence MOE	VDFG_S1_05_a
Numéro du lot	Livret 7
Référence BESIX	S1.142
Description	
Type désignation	BATTANTE
Degrès Feu	EI 60
Affaiblissement Acoustique	40
Gamme	TECHNIQUE
Modele	PGP-2282-AC47
Procès Verbaux	EFR-16-003540

Dimension	
Caractéristique	Valeur
Dim RESERVATION maçonnerie PORTEMETAL L	1.000
Dim RESERVATION maçonnerie PORTEMETAL H	2.100
Dim PASSAGE Dormant PORTEMETAL L	0.940
Dim PASSAGE Dormant PORTEMETAL H	2.070
DIM PL OUVERTURE 90° L	0.840
HORS TOUT L	1.090
HORS TOUT H	2.145
Nombre de vantaux	1.000
Largeur passage vantail principal à 90°	0.880
Type de cadre (Bati Z/Bati U)	Oui / Non
RAL	7039
Finition	TECHNIQUE / T




Accessoires Vantail de service	
Caractéristique	Valeur
Sous Teinture	NON
Cadre	PAP-Z
Béquillage côté paumelles	ECOD110/PLAQUE-BEQ+CYL
Béquillage côté Opposé paumelles	ECOD110/PLAQUE-BEQ+CYL
Contrôle d'accès	OUI
Serrure	ISEO MTB EXIT-ELEC-multipoints sortie libre
Cylindre provisoir	PROVISOIRE
Ferme porte sur le service	TS92
Ferme porte coté opposé	CP
Béquillage Opposé Paumelles Cremone de pompier	SANS
Contact	1 hors lot
Protection INOX	SANS
Occulus	NON
Butée	1-AC14
DAS	Non

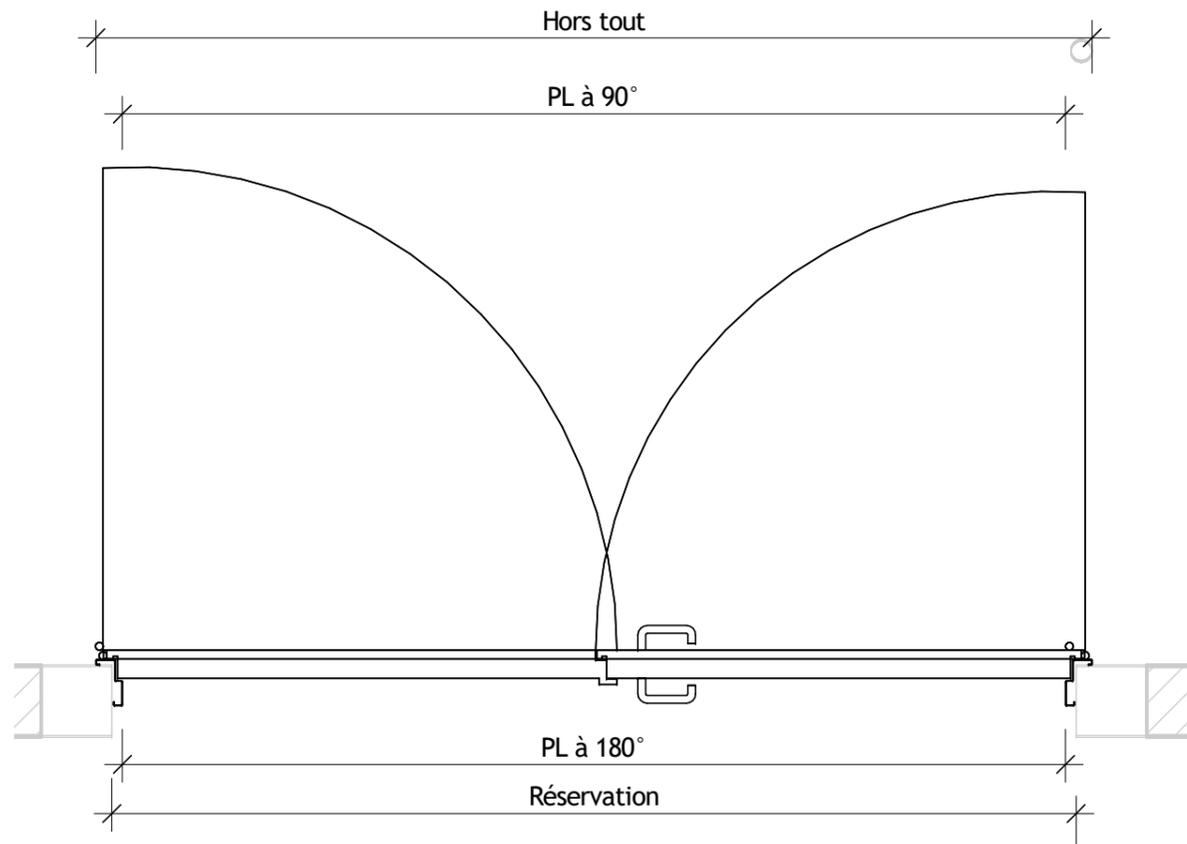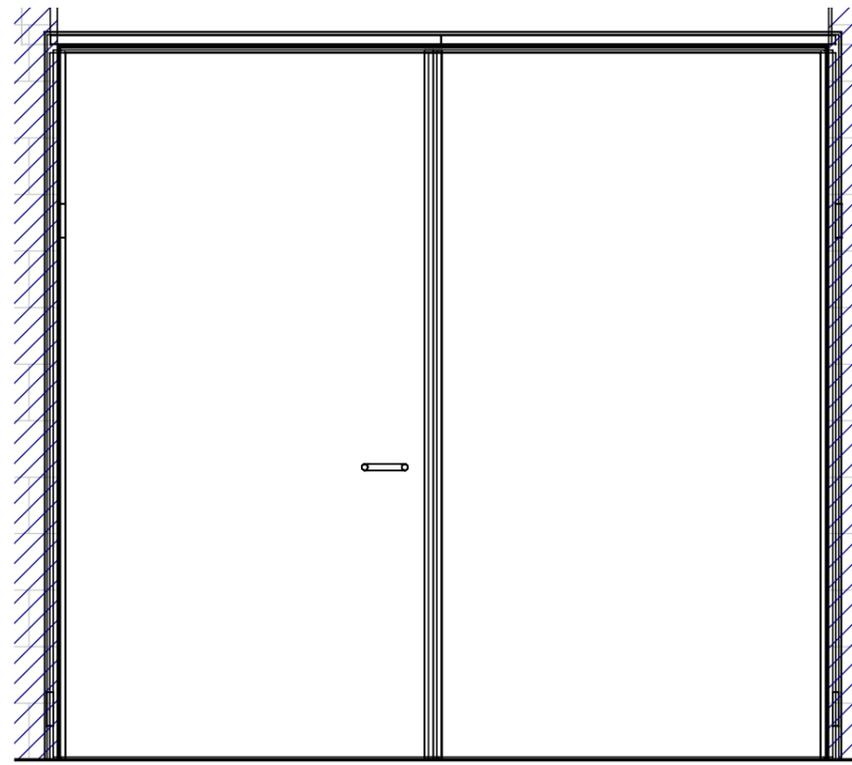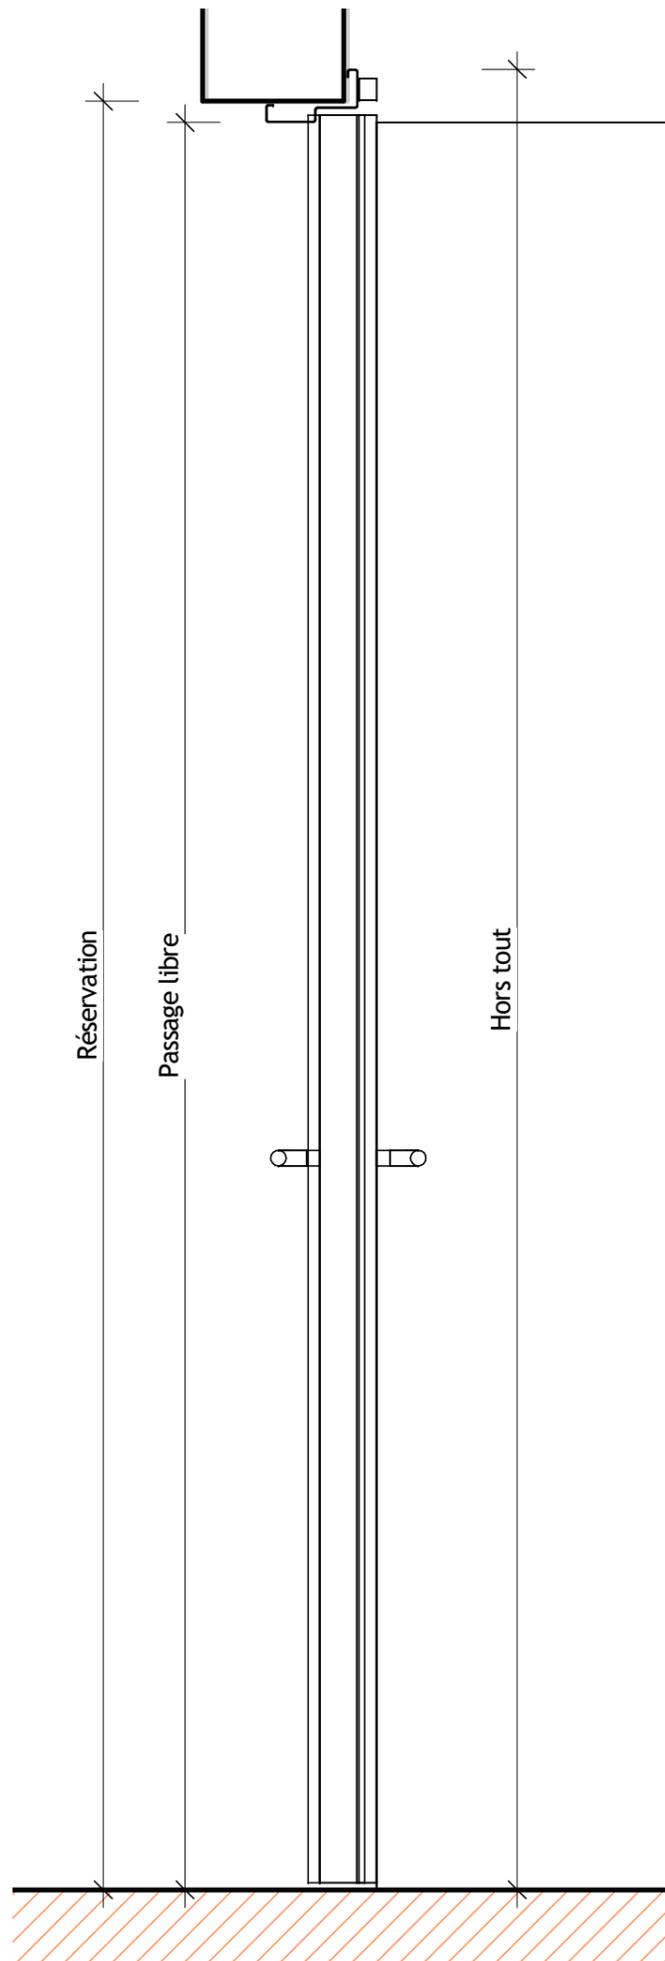

Reperage	
Caractéristique	Valeur
Localisation	ESPACES RESERVES
Référence MOE	VDFG_S1_02_a
Numéro du lot	Livret 7
Référence BESIX	S1.143
Description	
Type désignation	BATTANTE
Degrès Feu	EI60
Affaiblissement Acoustique	40
Gamme	TECHNIQUE
Modele	PGP-2282-AC43
Procès Verbaux	EFR-16-003540

Dimension	
Caractéristique	Valeur
Dim RESERVATION maçonnerie PORTEMETAL L	2.730
Dim RESERVATION maçonnerie PORTEMETAL H	2.530
Dim PASSAGE Dormant PORTEMETAL L	2.670
Dim PASSAGE Dormant PORTEMETAL H	2.500
DIM PL OUVERTURE 90° L	2.740
HORS TOUT L	2.820
HORS TOUT H	2.575
Nombre de vantaux	2.000
Largeur passage vantail principal à 90°	1.265
Type de cadre (Bati Z/Bati U)	Oui / Non
RAL	7039
Finition	TECHNIQUE / T




Accessoires Vantail de service	
Caractéristique	Valeur
Sous Teinture	NON
Cadre	PAP-Z
Béquillage côté paumelles	ECOD110/PLAQUE-BEQ+CYL
Béquillage côté Opposé paumelles	ECOD110/PLAQUE-BEQ+CYL
Contrôle d'accès	OUI
Serrure	ISEO MTB EXIT-ELEC-multipoints sortie libre
Cylindre provisoir	PROVISOIRE
Ferme porte sur le service	TS93 EN5-7
Ferme porte coté opposé	CP
Béquillage Opposé Paumelles Cremone de pompier	Crémone-Flush bolt Iseo
Contact	2 hors lot
Protection INOX	SANS
Oculus	NON
Butée	SANS
DAS	Non

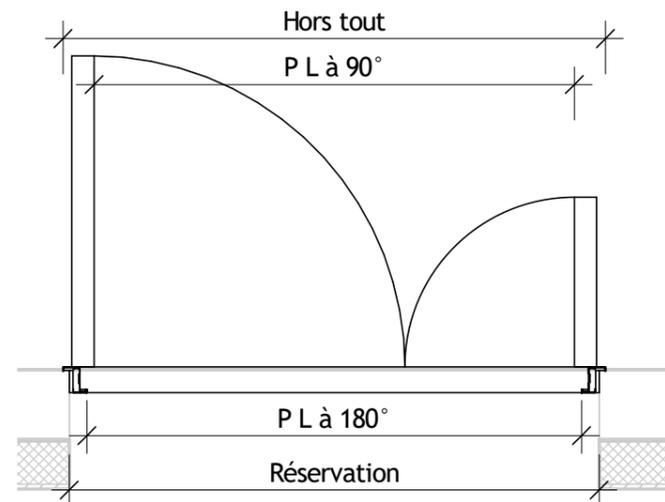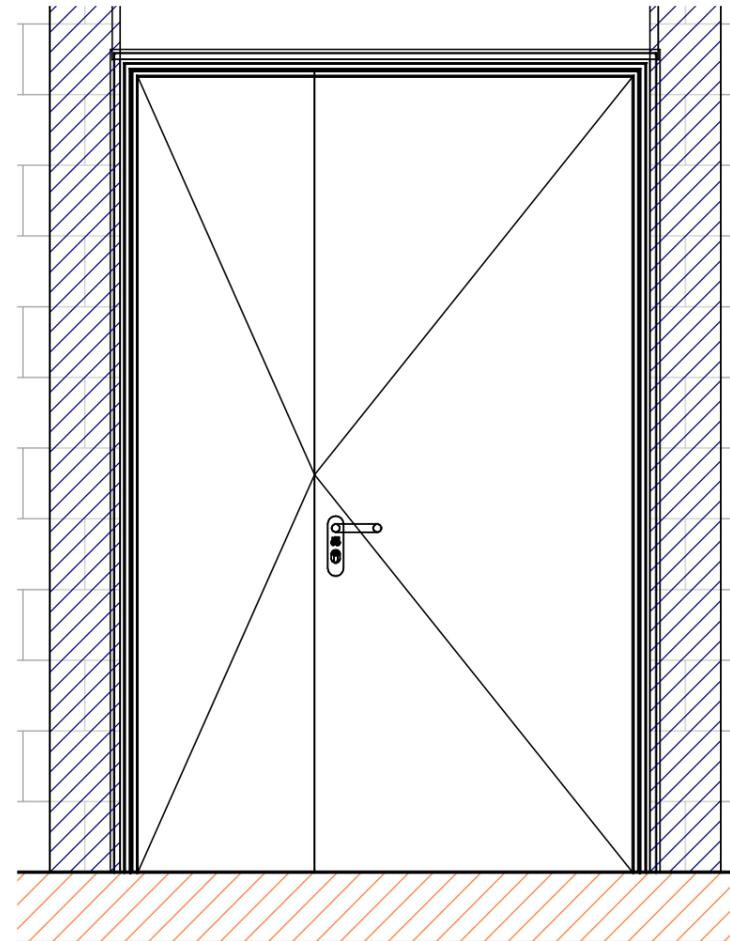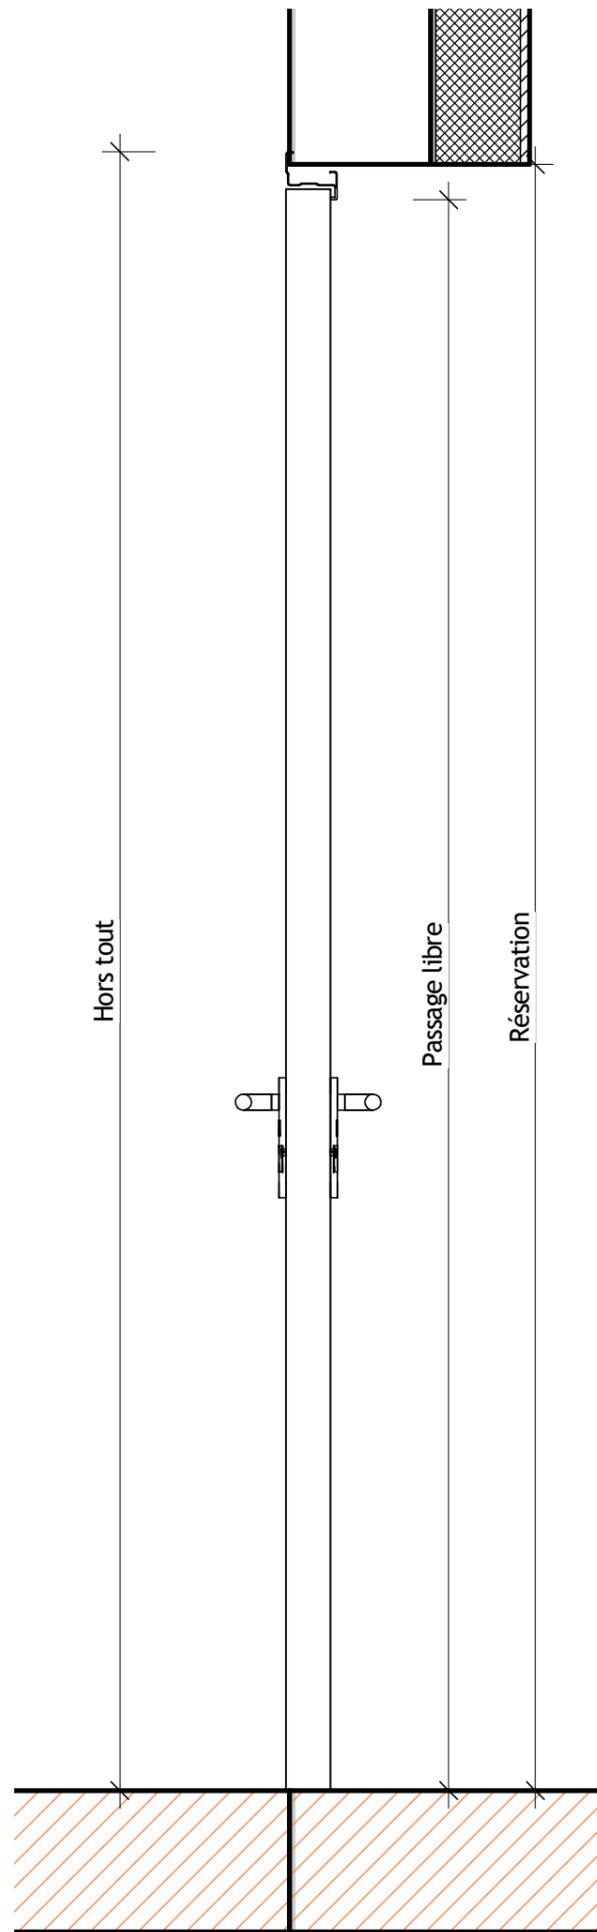

Reperage	
Caractéristique	Valeur
Localisation	ESPACES RESERVES
Référence MOE	CFAP_S1_02_a
Numéro du lot	Livret 7
Référence BESIX	S1.144
Description	
Type désignation	BATTANTE
Degrès Feu	EI 30
Affaiblissement Acoustique	0
Gamme	PREMIUM
Modele	TURIA EI30
Procès Verbaux	RS21-005/B

Dimension	
Caractéristique	Valeur
Dim RESERVATION maçonnerie PORTEMETAL L	1.500
Dim RESERVATION maçonnerie PORTEMETAL H	2.300
Dim PASSAGE Dormant PORTEMETAL L	1.400
Dim PASSAGE Dormant PORTEMETAL H	2.250
DIM PL OUVERTURE 90° L	1.360
HORS TOUT L	1.536
HORS TOUT H	2.318
Nombre de vantaux	2.000
Largeur passage vantail principal à 90°	1.360
Type de cadre (Bati Z/Bati U)	Oui / Non
RAL	7039
Finition	PREMIUM / T




Accessoires Vantail de service	
Caractéristique	Valeur
Sous Teinture	NON
Cadre	CS5Z
Béquillage côté paumelles	P1FX-BEQ+CYL/PLAQUE
Béquillage côté Opposé paumelles	P1FX-BEQ+CYL/PLAQUE
Contrôle d'accès	OUI
Serrure	CF60-ELEC-Sortie Ugence
Cylindre provisoir	PROVISOIRE
Ferme porte sur le service	TS10D-Compas
Ferme porte coté opposé	CP
Béquillage Opposé Paumelles Cremone de pompier	Crémone-BA32
Contact	2 hors lot
Protection INOX	SANS
Occulus	NON
Butée	2-AC14
DAS	Non

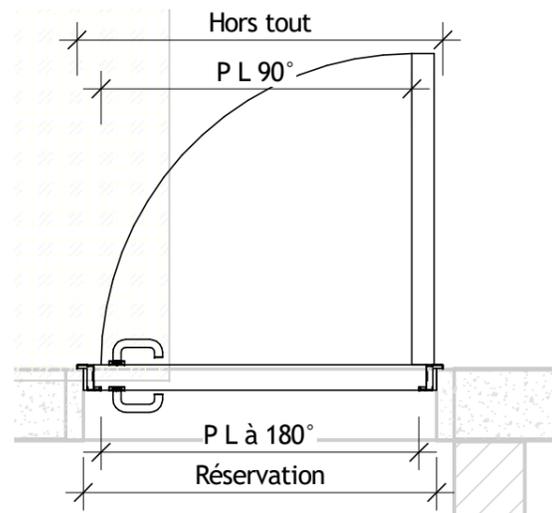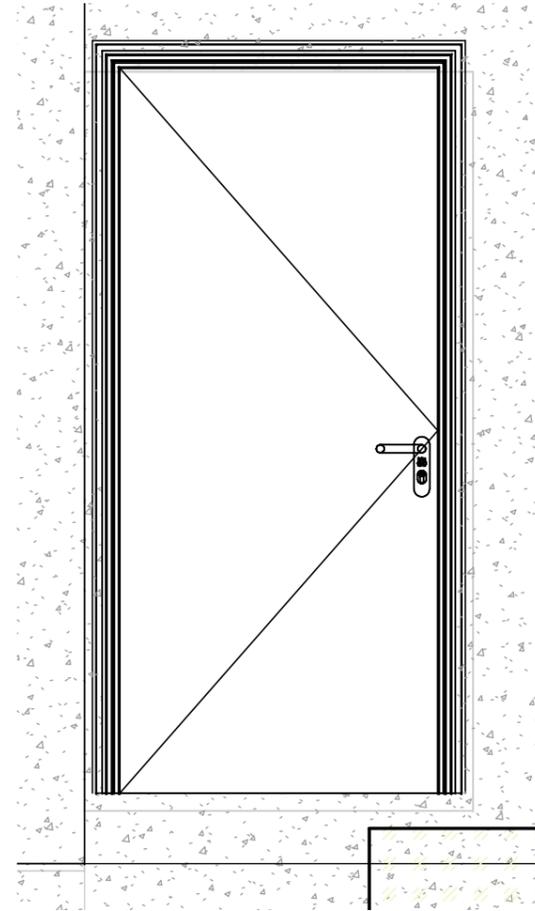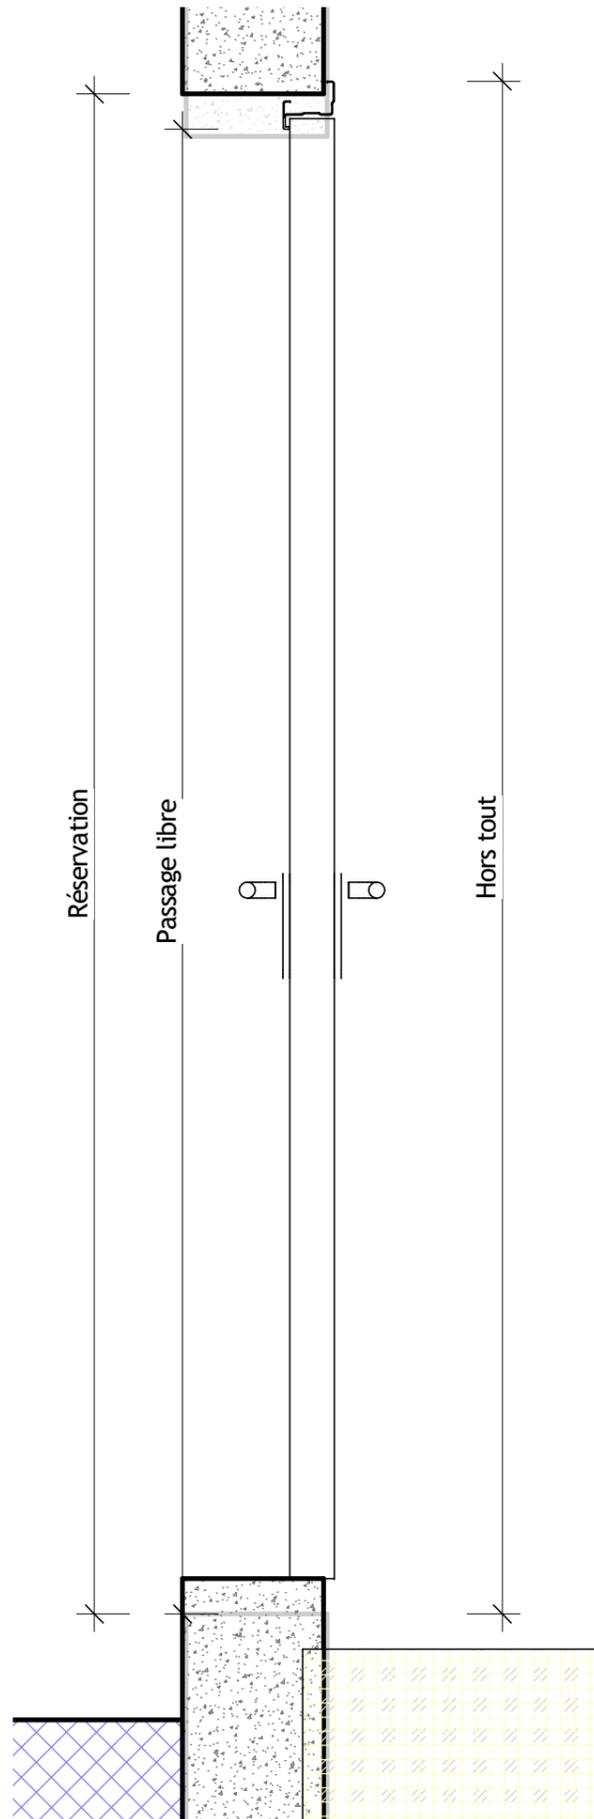

Reperage	
Caractéristique	Valeur
Localisation	ESPACES RESERVES
Référence MOE	???
Numéro du lot	Livret 7
Référence BESIX	S1.201
Description	
Type désignation	BATTANTE
Degrès Feu	???
Affaiblissement Acoustique	0
Gamme	???
Modele	???
Procès Verbaux	???

Dimension	
Caractéristique	Valeur
Dim RESERVATION maçonnerie PORTEMETAL L	1.100
Dim RESERVATION maçonnerie PORTEMETAL H	2.100
Dim PASSAGE Dormant PORTEMETAL L	0.000
Dim PASSAGE Dormant PORTEMETAL H	0.000
DIM PL OUVERTURE 90° L	0.000
HORS TOUT L	0.000
HORS TOUT H	0.000
Nombre de vantaux	1.000
Largeur passage vantail principal à 90°	0.000
Type de cadre (Bati Z/Bati U)	Oui / Non
RAL	???
Finition	??? / ???

Accessoires Vantail de service	
Caractéristique	Valeur
Sous Teinture	???
Cadre	???
Béquillage côté paumelles	ECOD110/PLAQUE-BEQ+CYL
Béquillage côté Opposé paumelles	ECOD110/PLAQUE-BEQ+CYL
Controle d'accès	???
Serrure	???
Cylindre provisoir	PROVISOIRE
Ferme porte sur le service	???
Ferme porte coté opposé	???
Béquillage Opposé Paumelles Cremone de pompier	SANS
Contact	???
Protection INOX	???
Oculus	???
Butée	???
DAS	Non

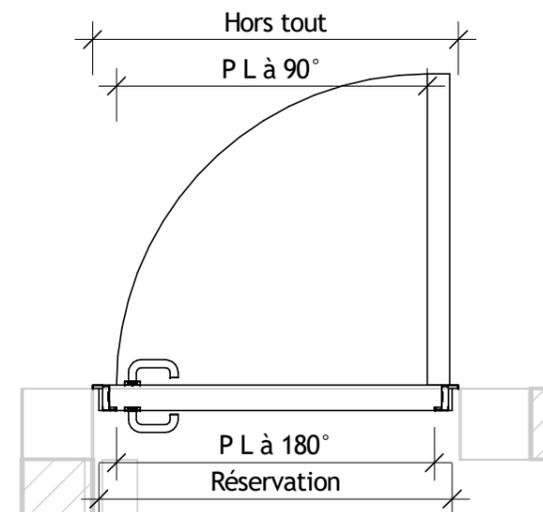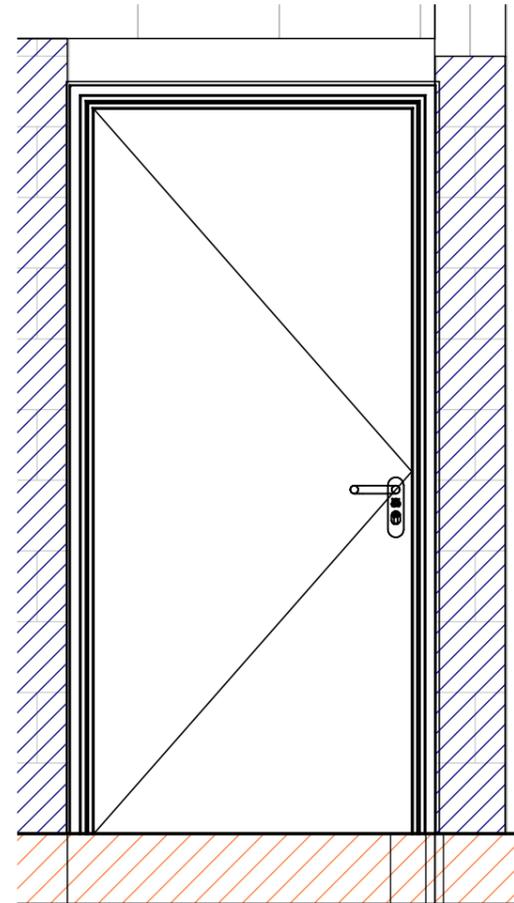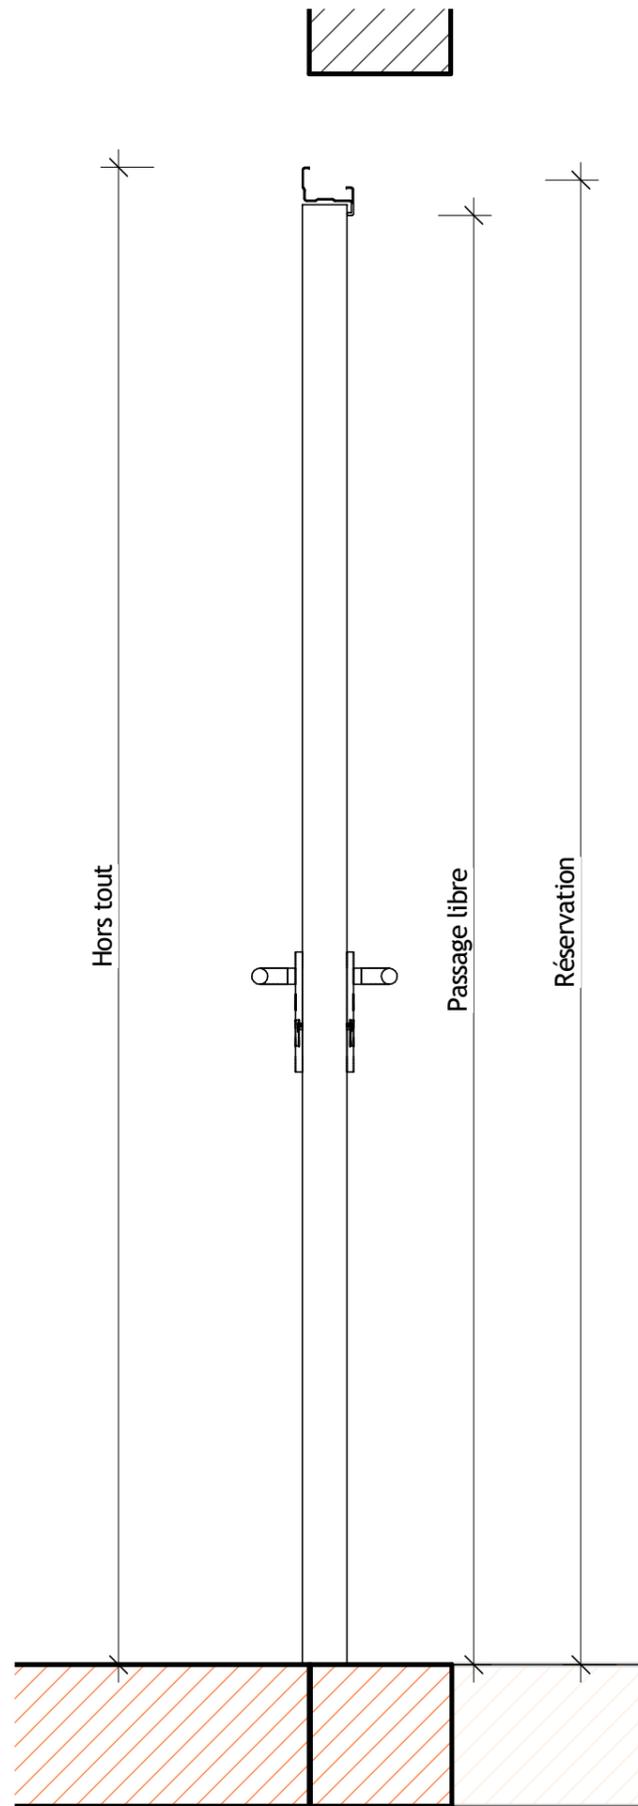

Reperage	
Caractéristique	Valeur
Localisation	ESPACES RESERVES
Référence MOE	???
Numéro du lot	Livret 7
Référence BESIX	S1.202
Description	
Type désignation	BATTANTE
Degrès Feu	???
Affaiblissement Acoustique	0
Gamme	???
Modele	???
Procès Verbaux	???

Dimension	
Caractéristique	Valeur
Dim RESERVATION maçonnerie PORTEMETAL L	1.040
Dim RESERVATION maçonnerie PORTEMETAL H	2.250
Dim PASSAGE Dormant PORTEMETAL L	0.000
Dim PASSAGE Dormant PORTEMETAL H	0.000
DIM PL OUVERTURE 90° L	0.000
HORS TOUT L	0.000
HORS TOUT H	0.000
Nombre de vantaux	1.000
Largeur passage vantail principal à 90°	0.000
Type de cadre (Bati Z/Bati U)	Oui / Non
RAL	???
Finition	??? / ???




Accessoires Vantail de service	
Caractéristique	Valeur
Sous Teinture	???
Cadre	???
Béquillage côté paumelles	ECOD110/PLAQUE-BEQ+CYL
Béquillage côté Opposé paumelles	ECOD110/PLAQUE-BEQ+CYL
Contrôle d'accès	???
Serrure	???
Cylindre provisoir	PROVISOIRE
Ferme porte sur le service	???
Ferme porte coté opposé	???
Béquillage Opposé Paumelles Cremone de pompier	SANS
Contact	???
Protection INOX	???
Occulus	???
Butée	???
DAS	Non

Référence TCE : **S1.203**

Reperage	
Caractéristique	Valeur
Localisation	ESPACES RESERVES
Référence MOE	
Numéro du lot	
Référence BESIX	S1.203
Description	
Type désignation	BATTANTE
Degrès Feu	
Affaiblissement Accoustique	0
Gamme	
Modele	
Procès Verbaux	

Référence MOE :

Dimension	
Caractéristique	Valeur
Dim RESERVATION maçonnerie PORTEMETAL L	1.000
Dim RESERVATION maçonnerie PORTEMETAL H	2.100
Dim PASSAGE Dormant PORTEMETAL L	0.900
Dim PASSAGE Dormant PORTEMETAL H	2.050
DIM PL OUVERTURE 90° L	0.880
HORS TOUT L	1.090
HORS TOUT H	2.145
Nombre de vantaux	1.000
Largeur passage vantail principal à 90°	0.880
Type de cadre (Bati Z/Bati U)	Oui / Non
RAL	
Finition	

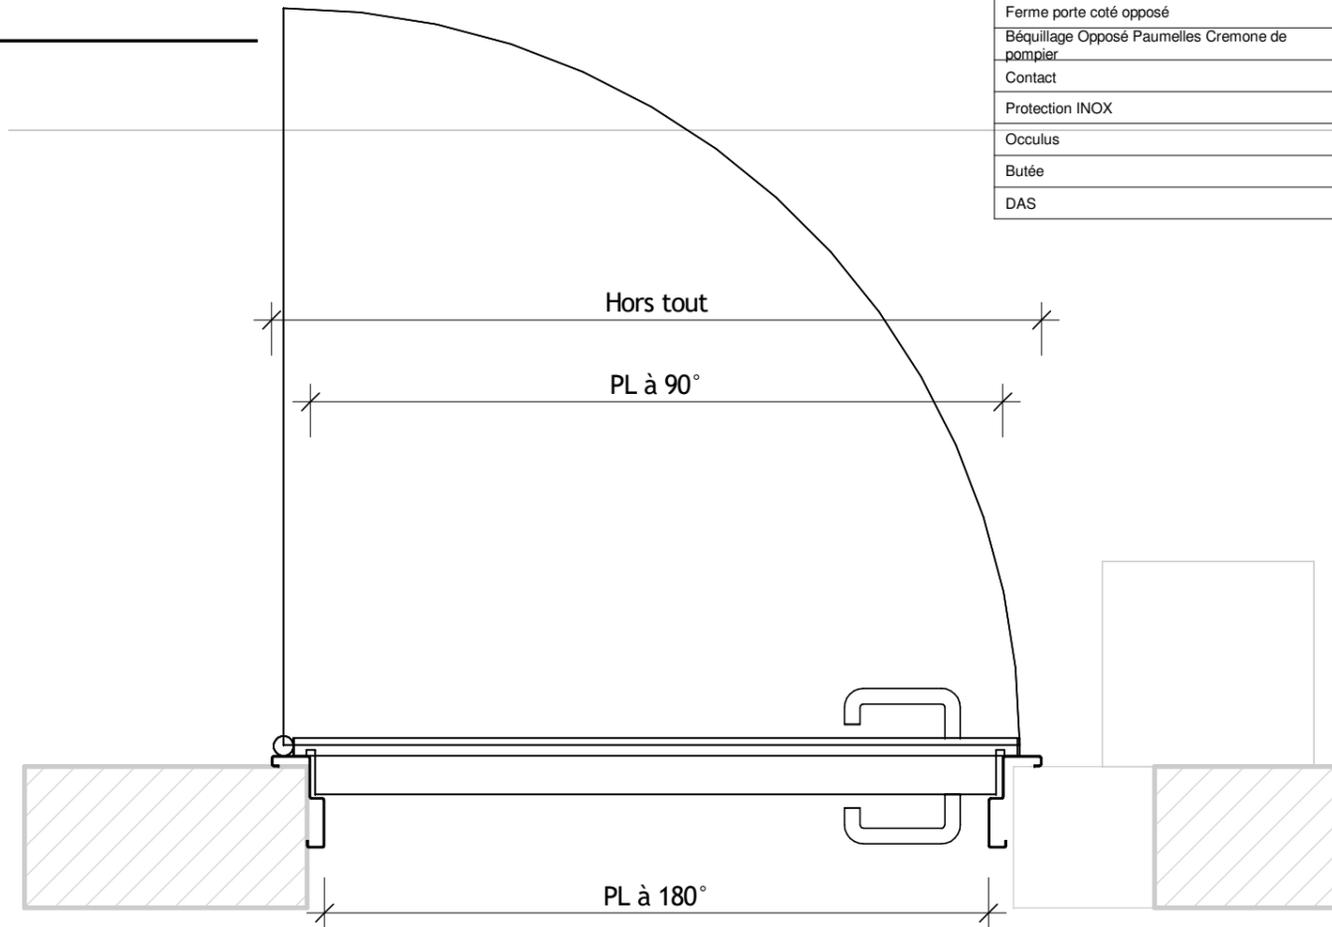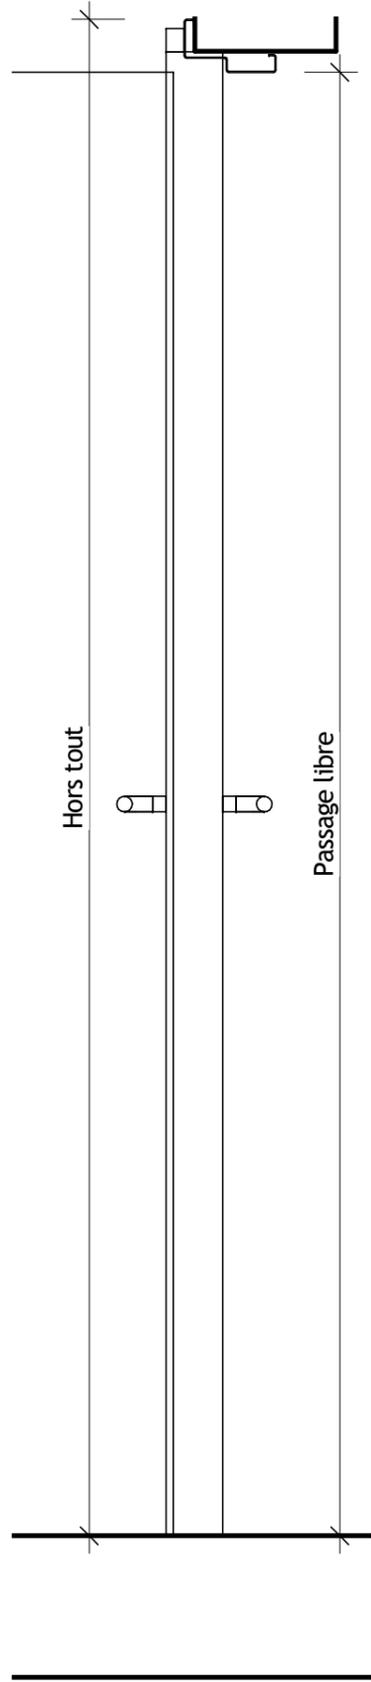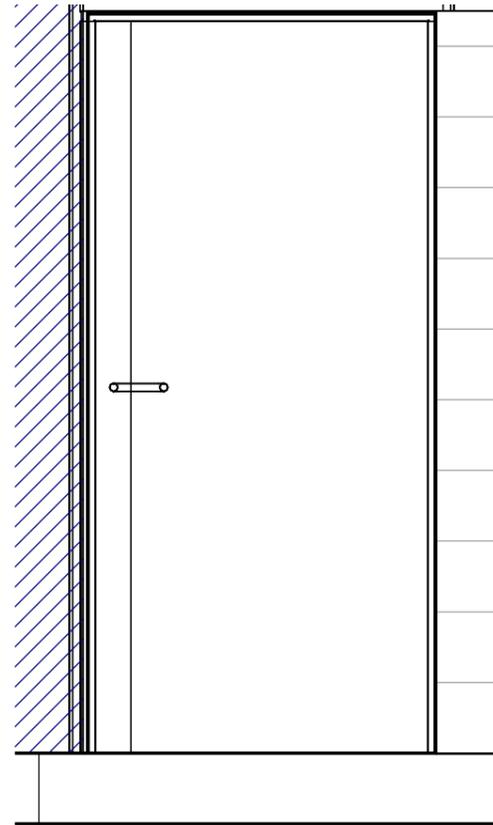

Accessoires Vantail de service	
Caractéristique	Valeur
Sous Teinture	
Cadre	
Béquillage côté paumelles	
Béquillage côté Opposé paumelles	
Controle d'accès	
Serrure	
Cylindre provisoir	
Ferme porte sur le service	
Ferme porte coté opposé	
Béquillage Opposé Paumelles Cremone de pompier	
Contact	
Protection INOX	
Occulus	
Butée	
DAS	Non